


BUDOVA C

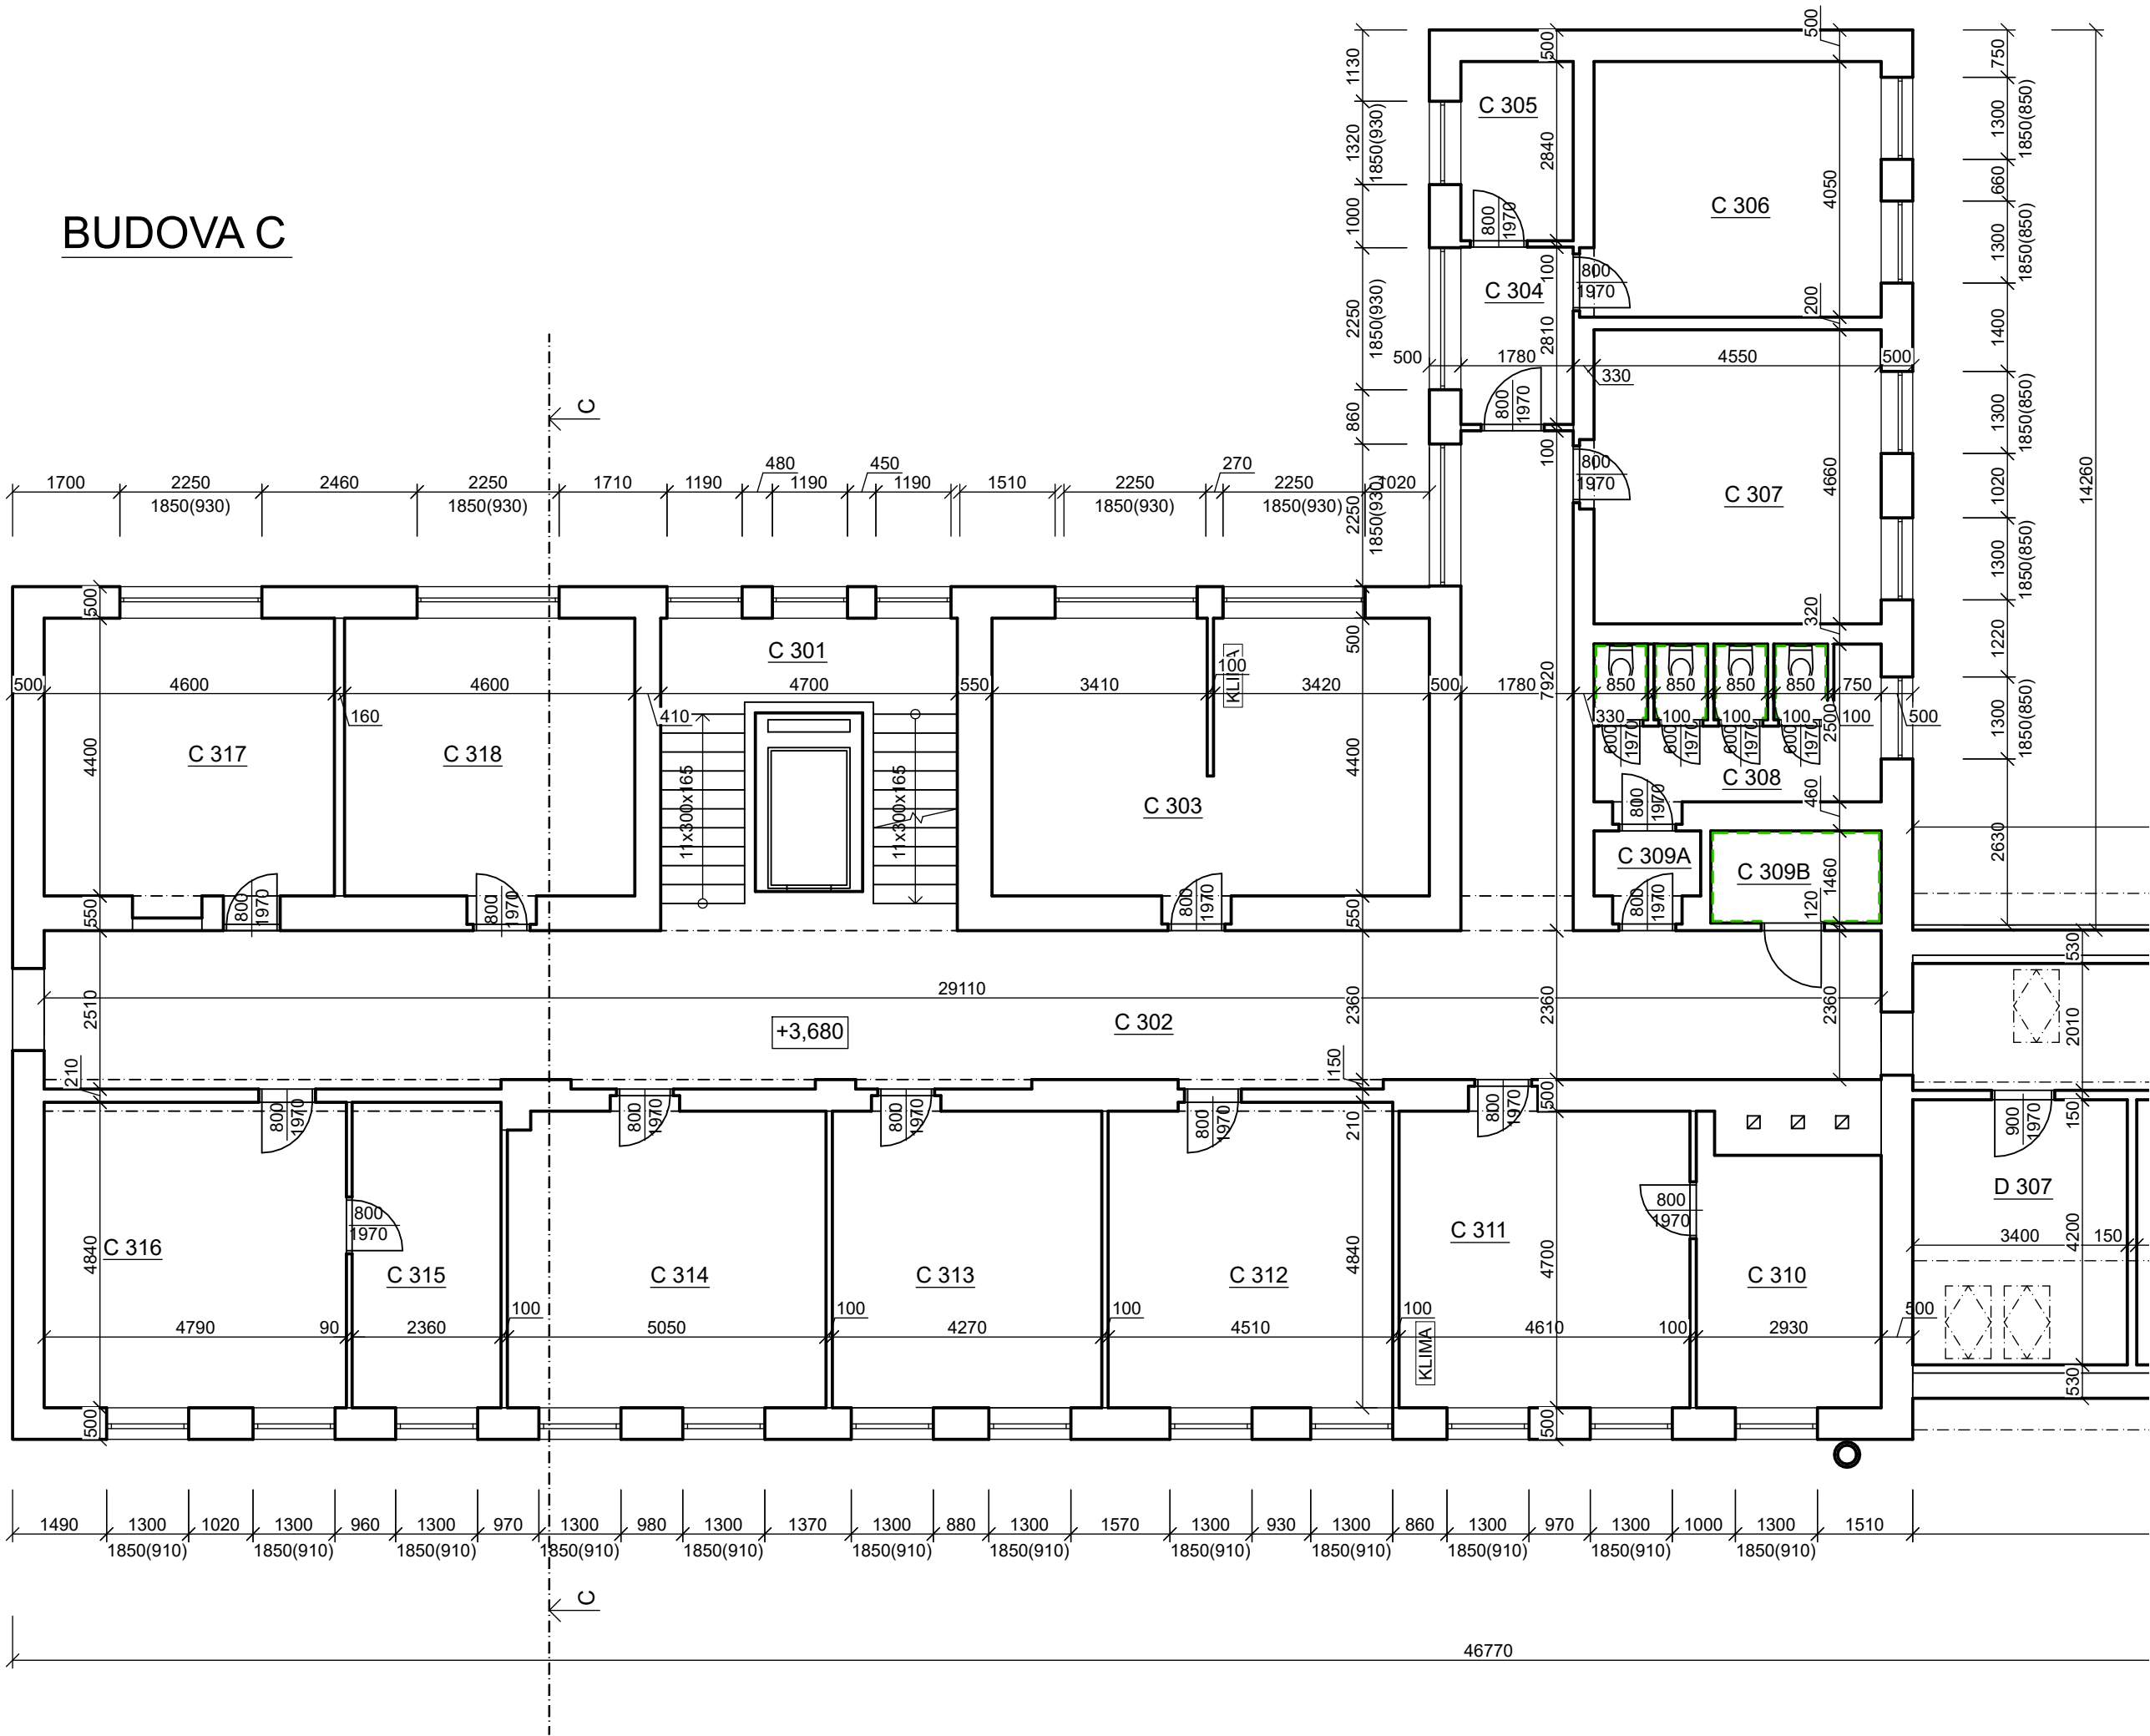

LEGENDA STÁVAJÍCÍCH KONSTRUKCÍ


STÁVAJÍCÍ KONSTRUKCE BEZ ROZLIŠENÍ  
- OBVODOVÉ A VNITŘNÍ NOSNÉ STĚNY JSOU PŘEDPOKLÁDÁNY Z  
CIHELNÉHO ZDIVA

LEGENDA MÍSTNOSTÍ:


OZN.	ÚČEL MÍSTNOSTI	SVĚTLA VÝŠKA m.
BUDOVA C		
C 301	SCHODIŠTĚ	-
C 302	ZÁOVBĚŘÍ	3,030
C 303	DEKONTAMINACE	3,030
C 304	CHODBA	3,030
C 305	KOUPELNA	3,030
C 306	KOUPELNA	3,030
C 307	ÚKLID	3,030
C 308	WC	3,030
C 309A	SRKAD	3,030
C 309B	PŘEDSÍŇ WC	3,030
C 310	KANCELÁŘ	3,030
C 311	KANCELÁŘ	3,030
C 312	POKOJ	3,030
C 313	POKOJ	3,030
C 314	POKOJ	3,030
C 315	POKOJ	3,030
C 316	POKOJ	3,030
C 317	POKOJ	3,030
C 318	POKOJ	3,030
C 319	SCHODIŠTĚ	3,030


POZNÁMKY:  
- STÁVAJÍCÍ STAV BYL ZKRESLEN NA ZÁKLADĚ ČÁSTI DOKUMENTACE STÁVAJÍCÍHO STAVU A  
ZAROVEN TAKÉ BYL OBJEKT ZÁKLADNĚ ZAMĚŘEN.  
- STÁVAJÍCÍ STAV BYL ZKRESLEN ZA ÚČELEM MOŽNÉ MONTÁŽE FV PANELŮ NA STŘEŠNÍ  
KONSTRUKCI A TAKÉ PRO ÚČEL ZPRACOVÁNÍ ENERGETICKÉ STUDIE.

KÓTOVÁNO V mm,  
VÝŠKOVÁ ÚROVEŇ 0,000 = PODLAHA 2. NP BUDOVY C

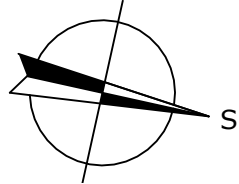

SCHEMA ŘEŠENÝCH BUDOV

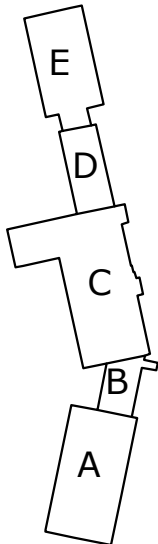

	Akce: FOTOVOLTAICKÉ PANELY NA STŘEŠE P.O. - ZPRACOVÁNÍ ENERGETICKÉ STUDIE		
	Zhotovitel: ASA expert a.s. ZNALECTVÍ, PORADENSTVÍ, PROJEKČNÍ STUDIO	Adresa zhotovitele: Leselínská 628/24 719 00 Ostrava-Kunčice IČ: 27791891 DIČ: CZ27791891	Kontakt zhotovitele: http: www.asaexpert.cz e-mail: info@asaexpert.cz tel.: 596 110 035
Razítko, podpis:	Zodpovědný projektant: Ing. Jan Lampa	Podpis: tel: 725 713 600	Č. zakázky: 22/115
	Vypracoval: Ing. Petr Pustějovský		Datum: Srpen 2022
Stupeň: Dokumentace stávajícího stavu	Autorizovaný inženýr projektu: Ing. Jan Lampa	Kontroloval: Ing. Jan Lampa	Formát: 594X420 6xA4 D
			Část: SO01
Výkres: BUDOVA C, 3. NP- STÁVAJÍCÍ STAV	Díl: D.1.1.b		Měřítko: 1:100
	Datum:		Číslo výkresu: 09