


VYTYČOVACÍ SCHÉMA 1:100

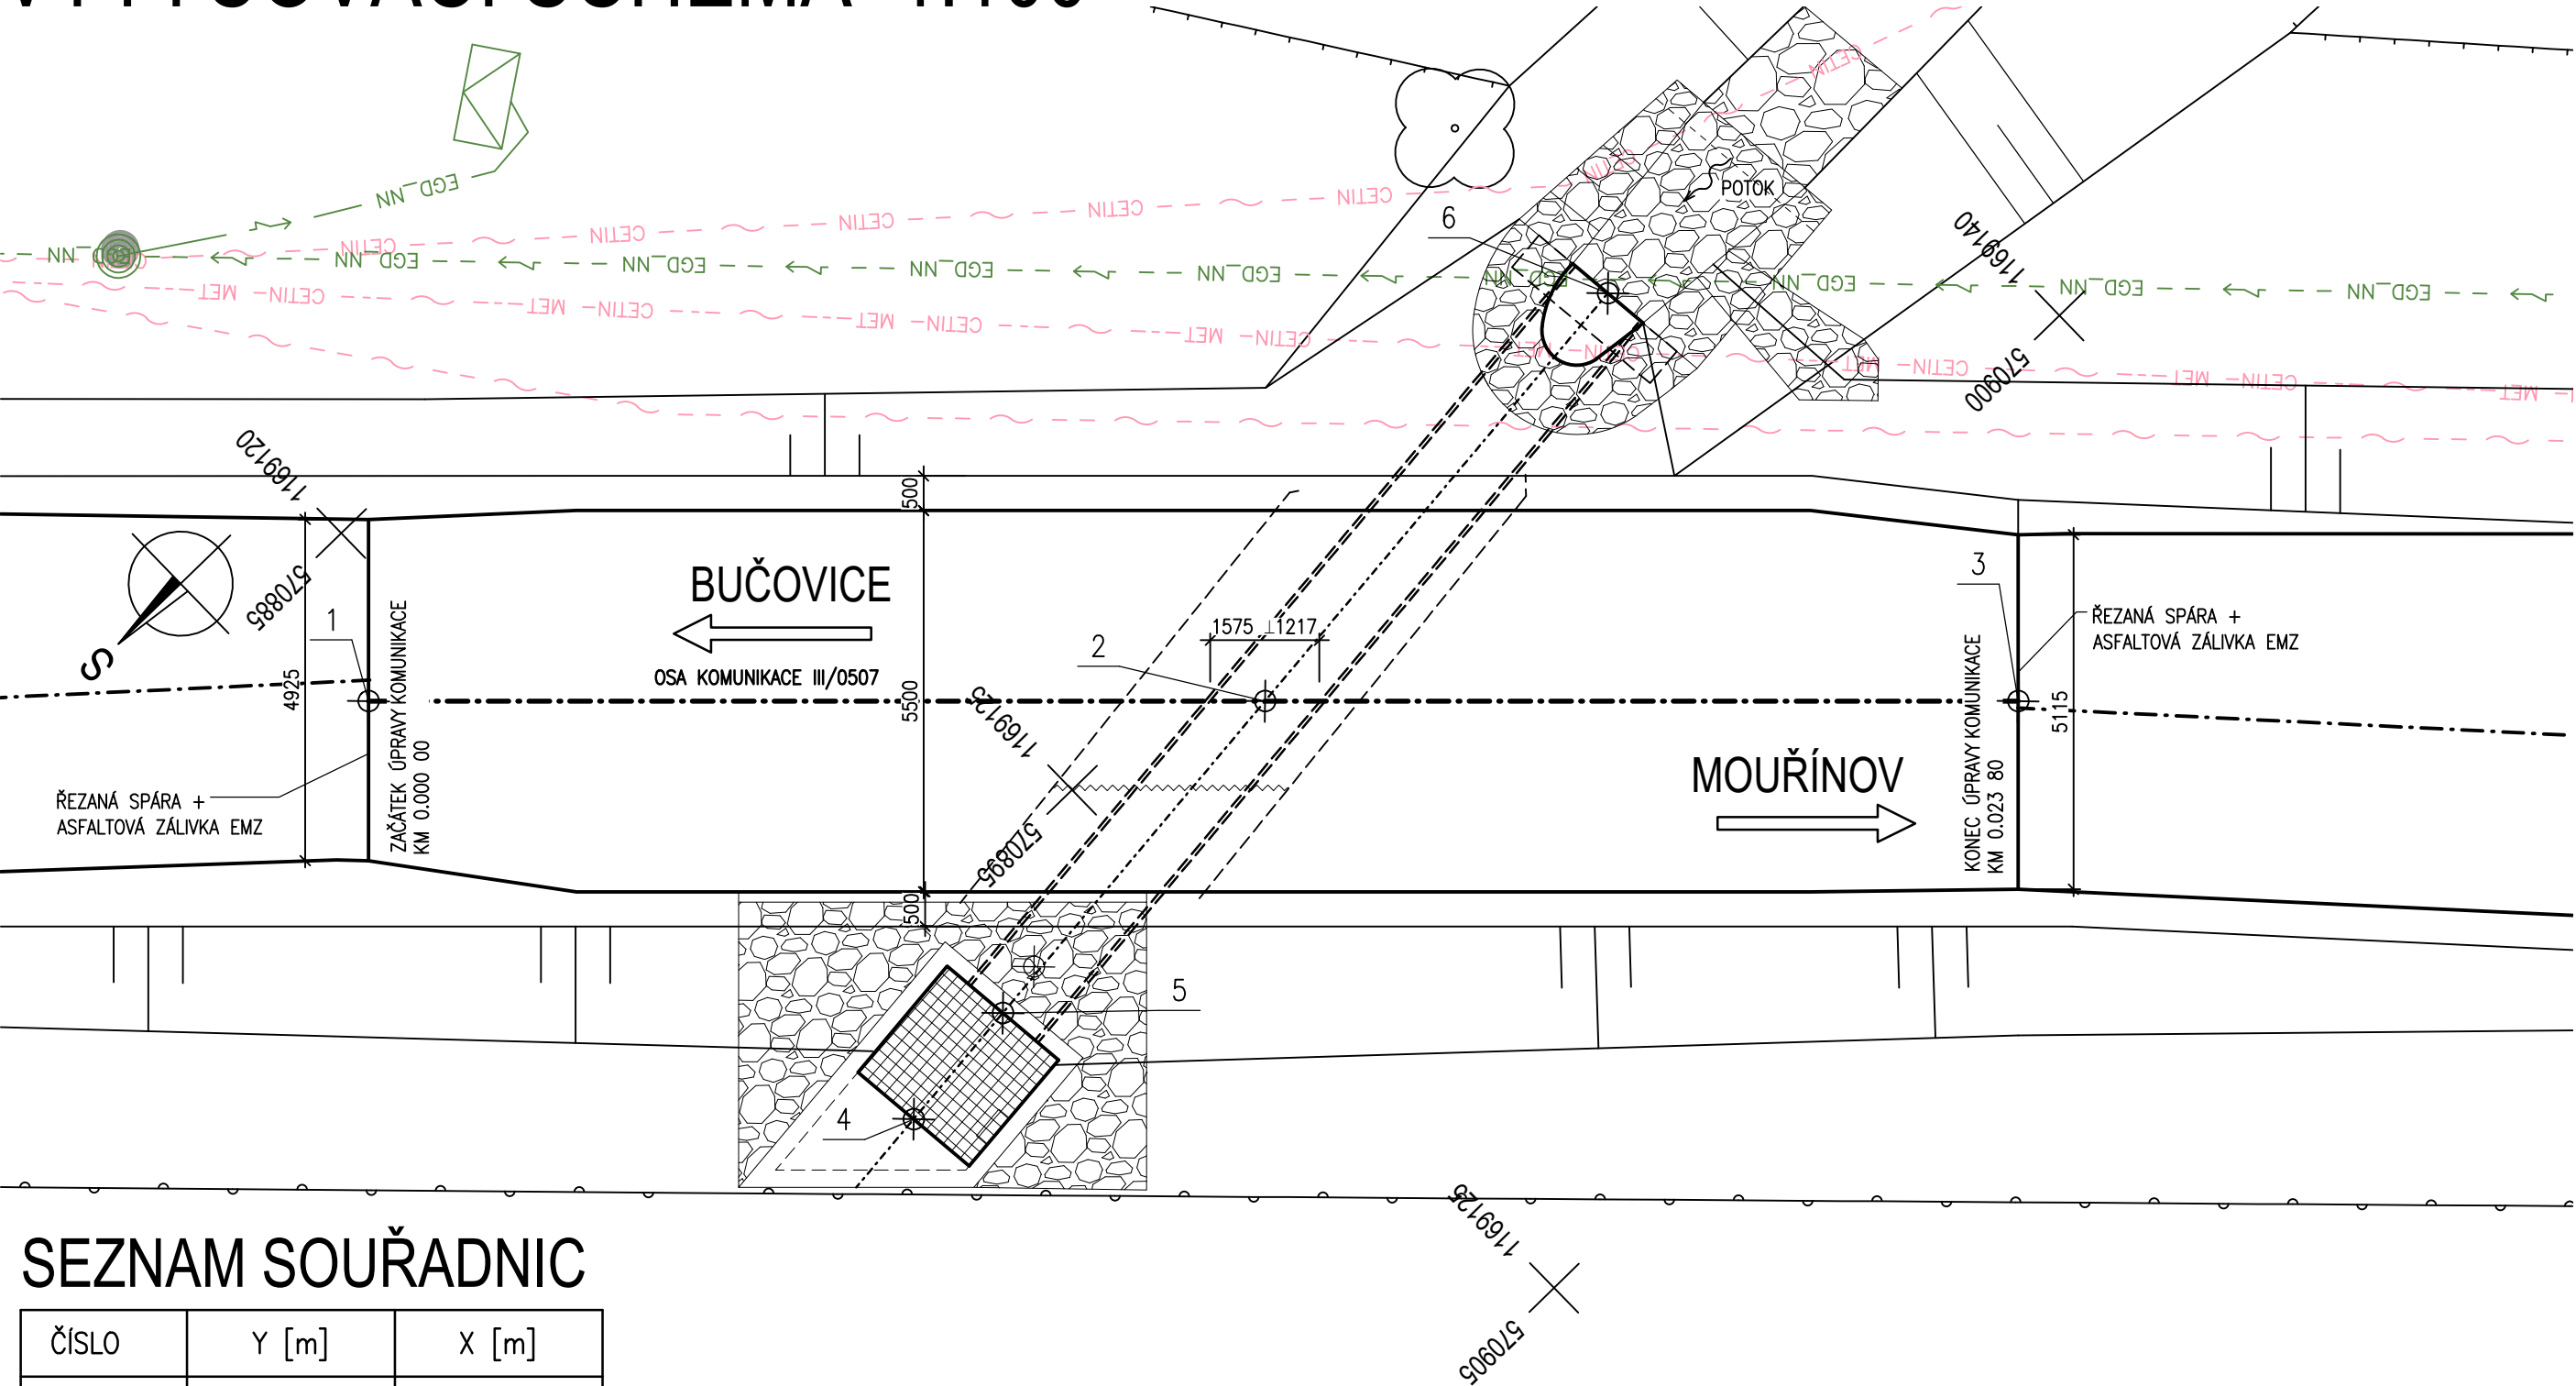

SEZNAM SOUŘADNIC

ČÍSLO	Y [m]	X [m]
1	570887.016	1169118.597
2	570896.018	1169127.891
3	570903.580	1169135.699
4	570896.820	1169120.053
5	570896.617	1169122.042
6	570895.234	1169135.539

POZNÁMKY

1. ZHOTOVITEL JE POVINNEN PRO VŠECHNY ZEMĚMĚŘIČSKÉ PRÁCE POSTUPOVAT DLE TKP KAP. 1, ODS. 1.6.3.

AKCE

III/0507 Bučovice, most 0507-4

OBJEDNATEL

SPRÁVA A ÚDRŽBA SILNIC JIHOMORAVSKÉHO KRAJE

Žerotínovo náměstí 449/3, 602 00 Brno

Stavbu zajišťuje Oblast Střed

Ořechovská 541/35, 619 00 Brno

ZHOTOVITEL

SPOLEČNOST "S-P-S"

HLAVNÍ INŽENÝR PROJEKTU ING. MARTIN ŘEHULKA

D
SO201

SOUŘADNICOVÝ SYSTÉM
VÝŠKOVÝ SYSTÉM

: S-JTSK
: Bpv

VEDOUcí PROJEKTANT
ZODPOVĚDNÝ PROJEKTANT
VYPRACOVAL
KONTROLOVAL

Ing. Martin ŘEHULKA
Ing. Rostislav OTEVŘEL
Ing. Rostislav OTEVŘEL
Ing. Jiří ŠRUBAŘ

PROJEKČNÍ KANCELÁŘ PRIS spol. s r. o.
OSO VÁ 20, 625 00 BRNO

KRAJ	JIHOMORAVSKÝ	INVESTOR	SÚS JmK, p.o.k.	DATUM	4/2023
III/0507 Bučovice, most 0507-4				FORMÁT	3 A4
				MĚŘITKO	1:100
				ÚČEL	PDPS
				ČÍS. ZAKÁZKY	22042
NÁZEV OBJEKTU	SO 201 Most ev.č. 0507-4			ARCHIVNÍ ČÍS.	201_08_VYT.dwg
NÁZEV PŘÍLOHY	VYTYČOVACÍ SCHÉMA			ČÍS. SOUPRAVY	PŘÍLOHA 8