




POHLED OD JIHU

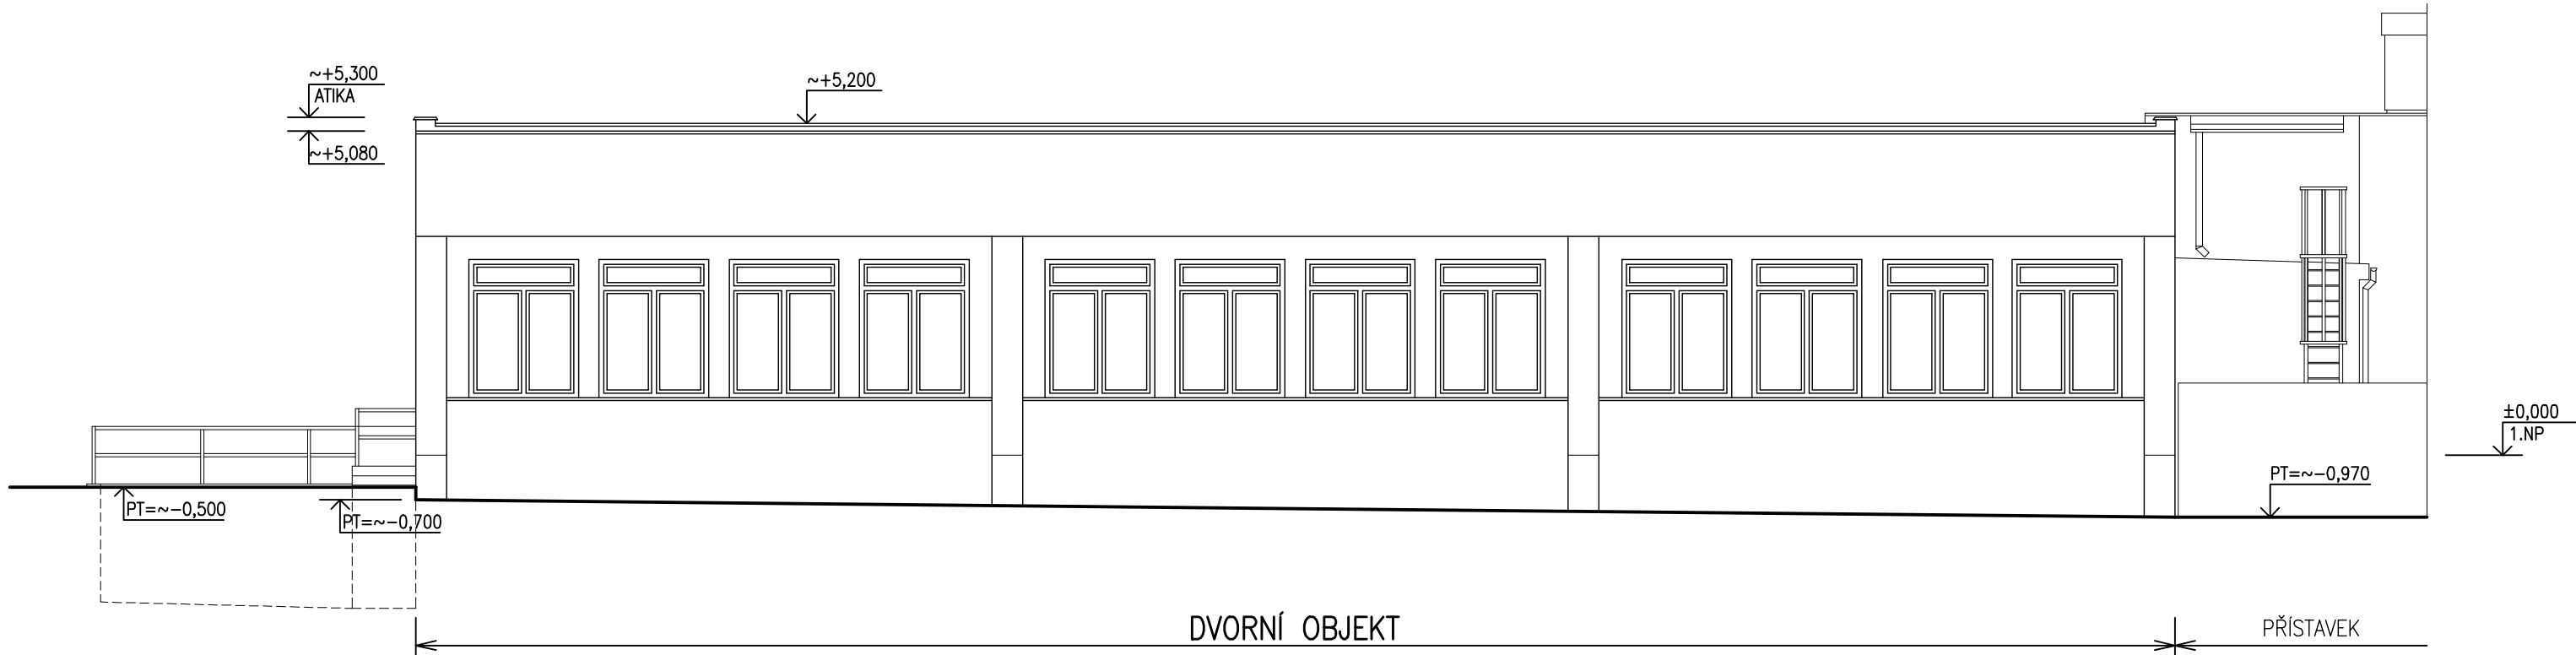


POHLED OD ZÁPADU

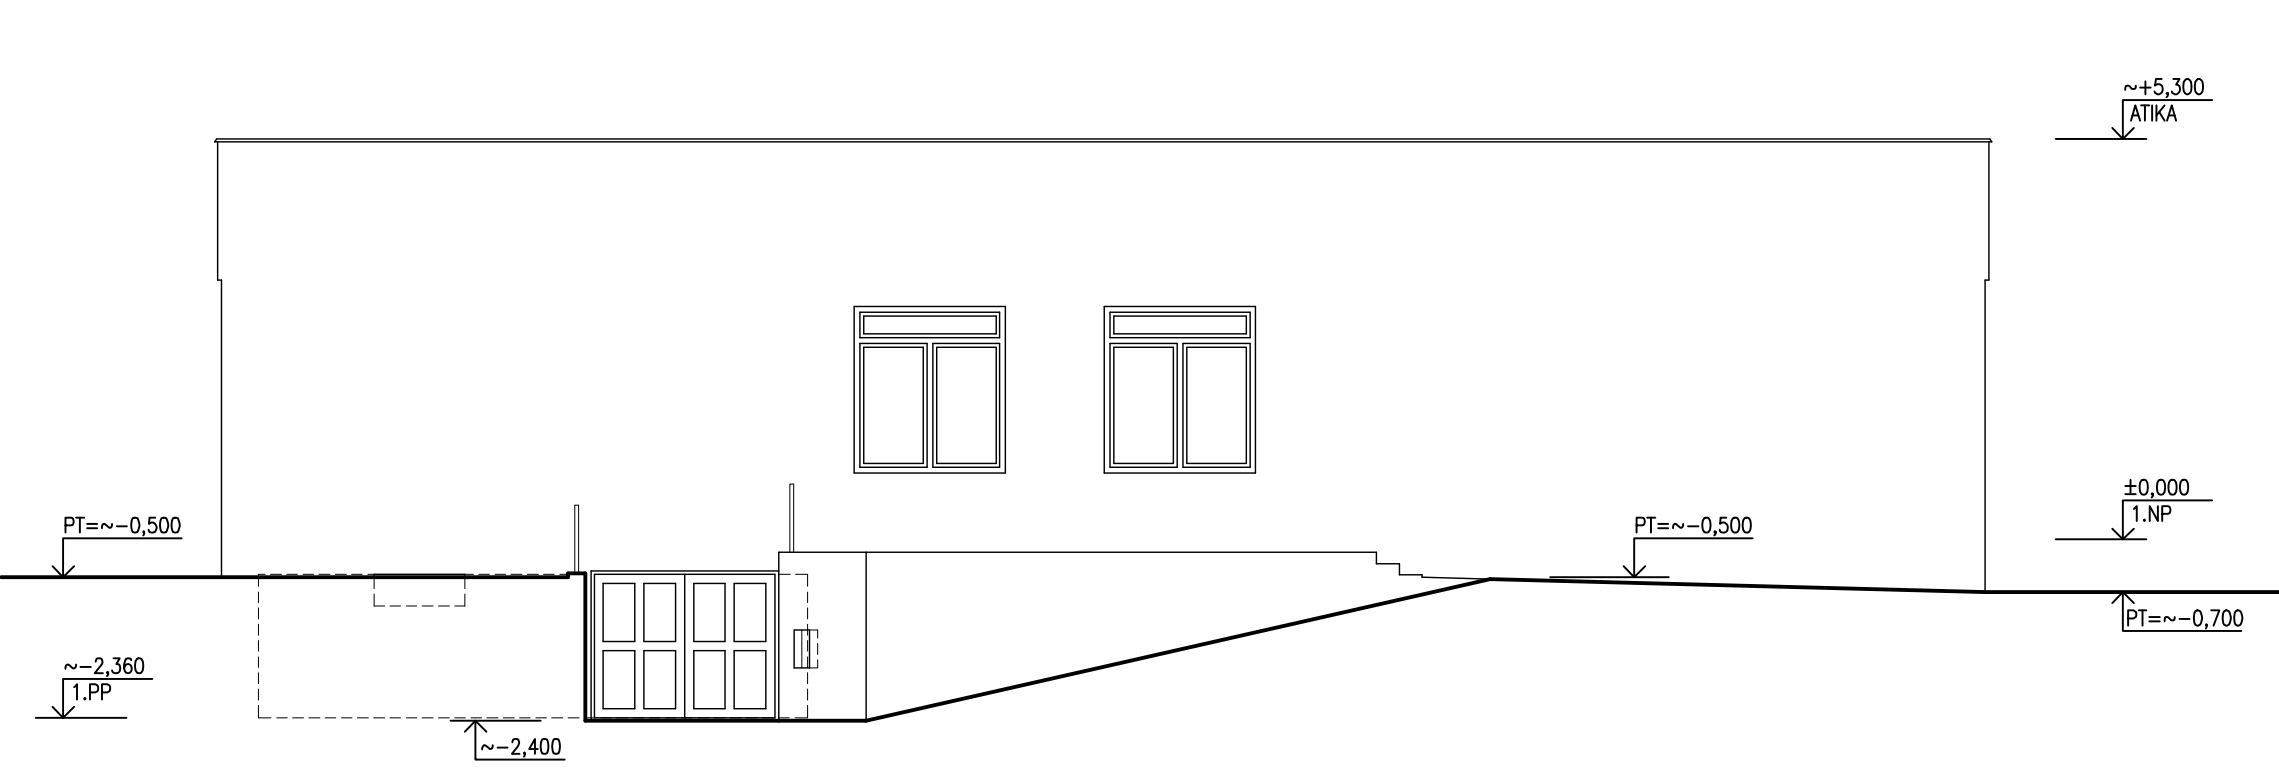

POHLED OD SEVERU

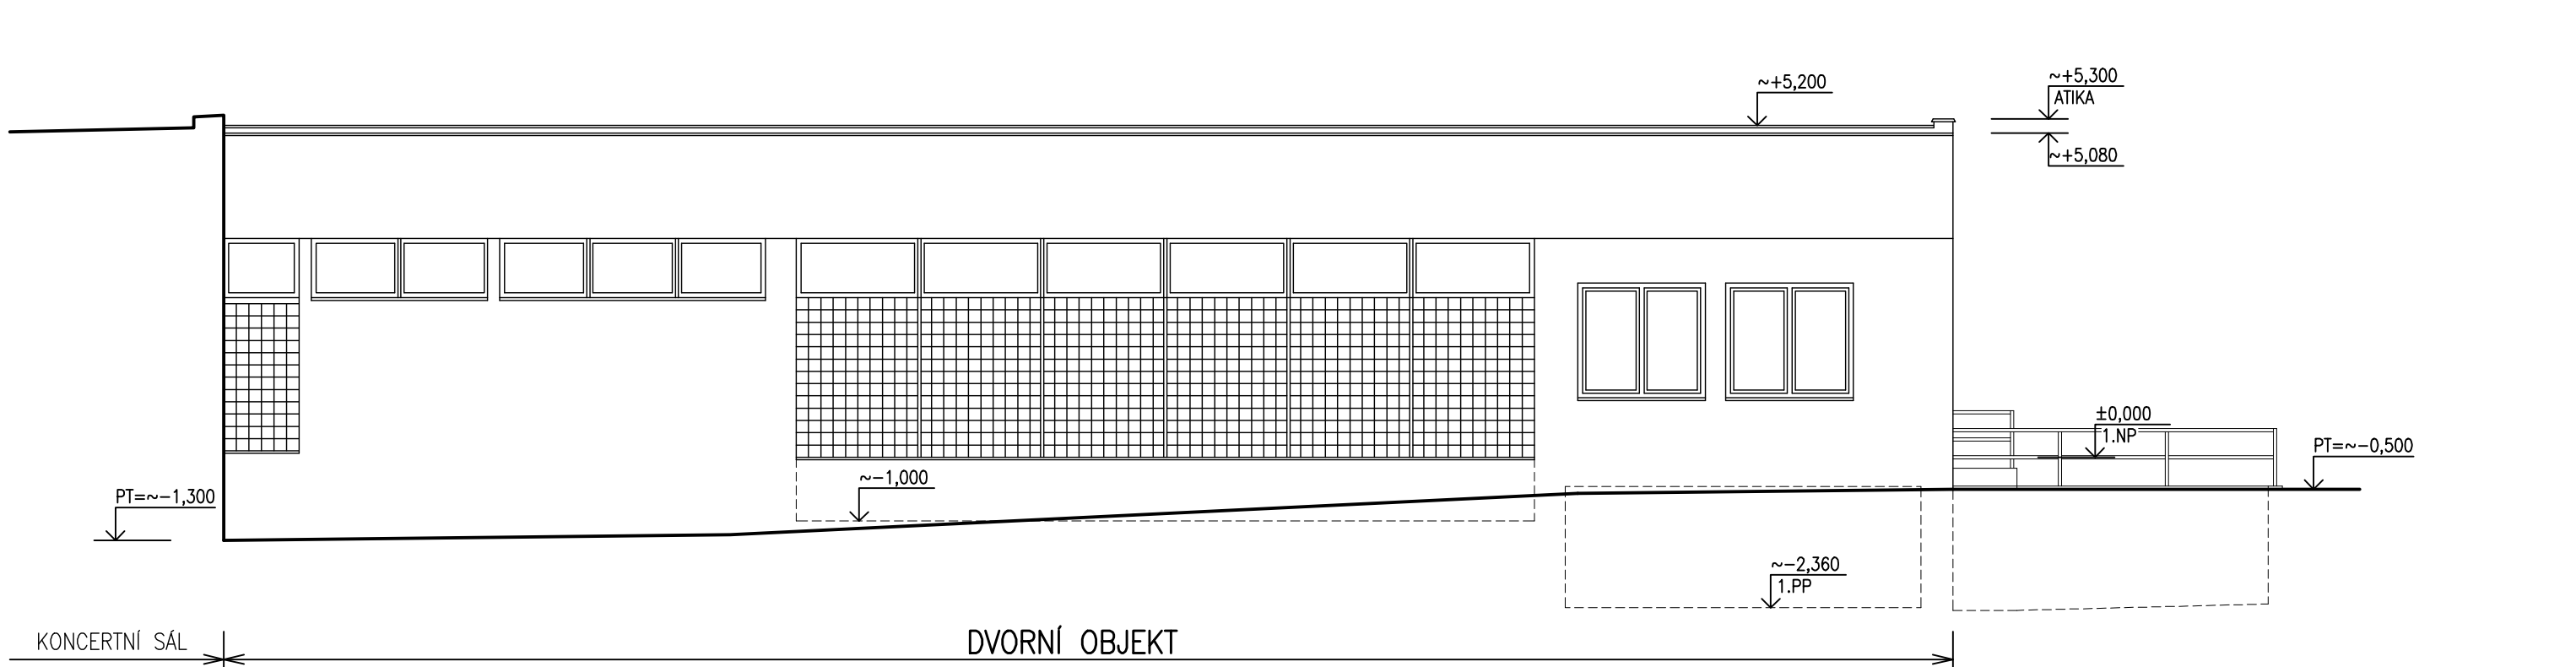

POHLED OD VÝCHODU

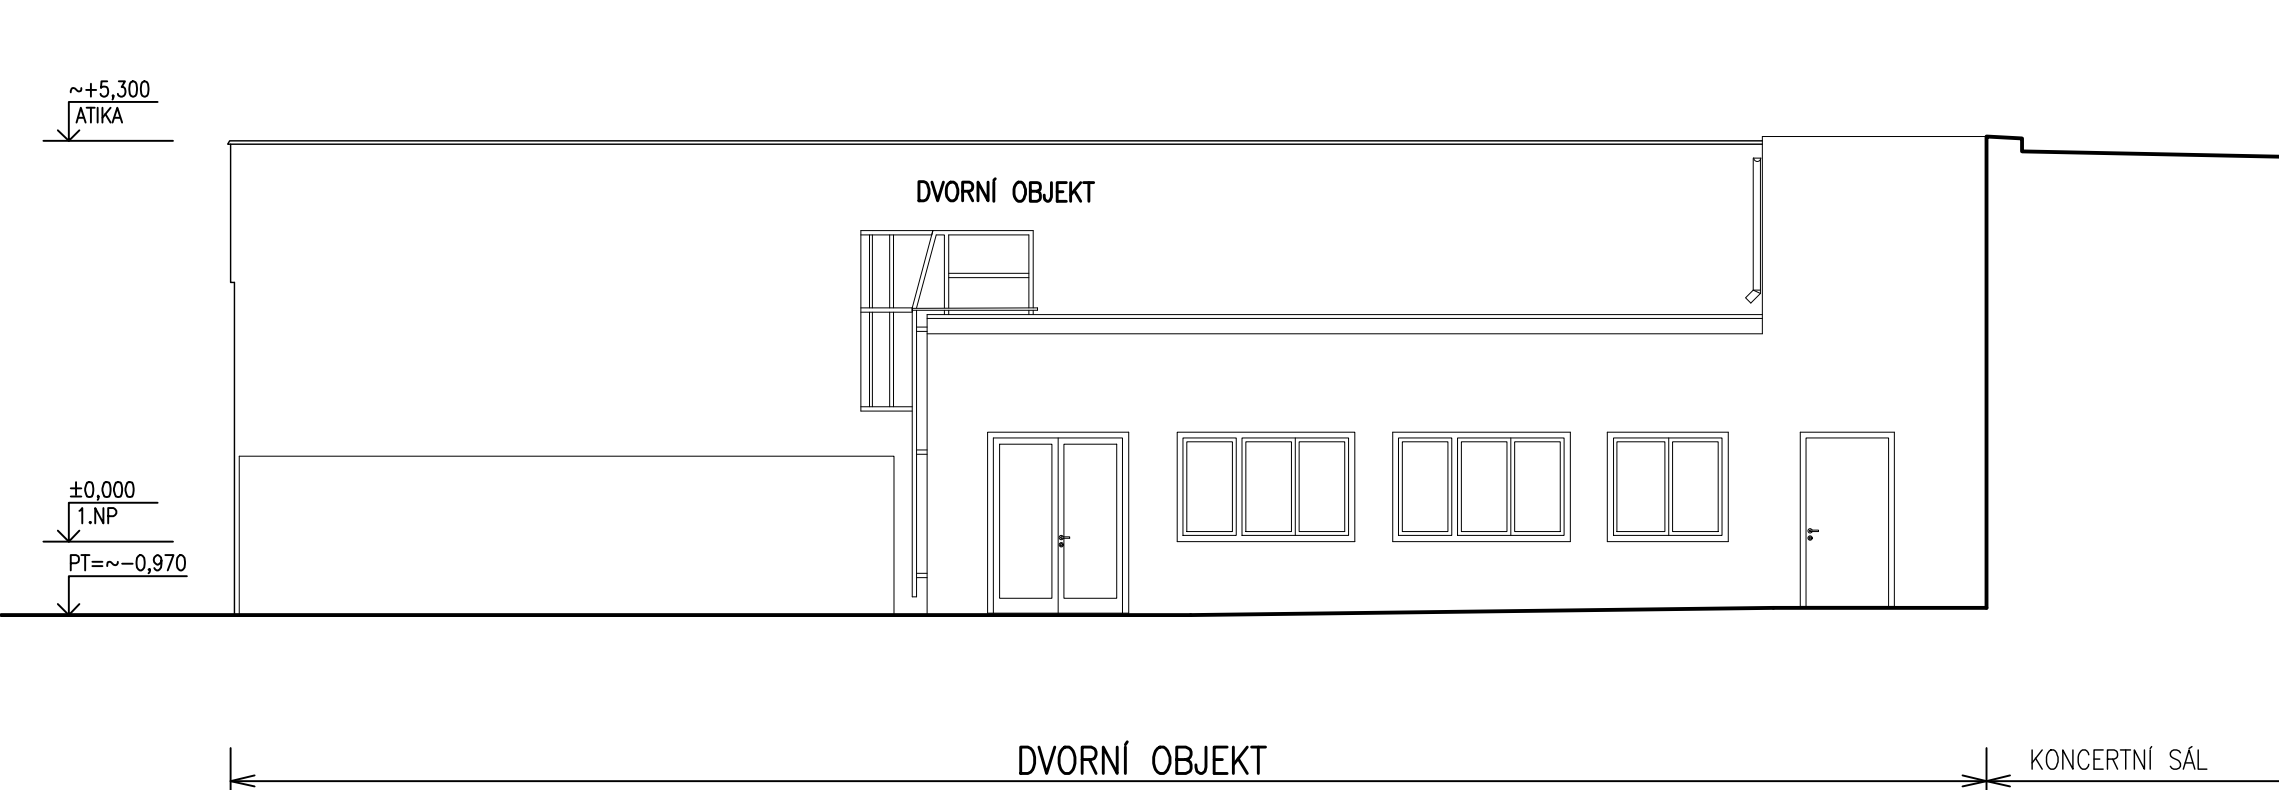

±0,000 = ÚROVEŇ ČISTÉ PODLAHY 1.NP OBJEKTU
VÝŠKOVÝ SYSTÉM B.P.V.
MÍSTNÍ SOUŘADNÝ SYSTÉM

HLAVNÍ INŽENÝR PROJEKTU	ING. MIROSLAV SRNEC		
ZODPOVĚDNÝ PROJEKTANT	ING. MIROSLAV SRNEC		
VYPRACOVAL	ING. MIROSLAV SRNEC		
KONTROLOVAL	ING. MARIE BLÁŽKOVÁ		
INVESTOR : Konzervatoř Brno, příspěvková organizace, třída Kpt. Jaroše 1890/45, Černá Pole, 662 54 Brno		FORMÁT	5 A4
NÁZEV AKCE: STAVEBNĚ TECHNICKÉ POSOUZENÍ DVORNIHO OBJEKTU		DATUM	KVĚTEN 2019
MÍSTO: Konzervatoř Brno, třída Kpt. Jaroše 1890/45		STUPEŇ	POSUDEK
ČÍSLO A NÁZEV OBJEKTU : SO 001		ČÍSLO ZÁKAZKY	0219
NÁZEV VÝKRESU		SPECIALIZACE	D.1.1
POHLEDY – STÁVAJÍCÍ STAV		MĚŘÍTKO	ČÍSLO VÝKRESU
		1 : 100	D.1.1–105