



OBJEDNATEL	Správa a údržba silnic Jihomoravského kraje príspevková organizace kraje Žerotínovo náměstí 449/3 602 00 Brno
------------	--

ZHOTOVITEL	"DPO – Viadesigne - RD SÚSJMK 2021"
------------	-------------------------------------

ZMĚNA VÝKRESU:				
Č. ZMĚNY	PŘEDMĚT ZMĚNY	ZMĚNU PROVEDL	PODPIS	DATUM ZMĚNY



SOUŘADNICOVÝ SYSTÉM : S-JTSK			
VÝŠKOVÝ SYSTÉM : B.p.v.			
NÁZEV AKCE: III/37430 JABLOŇANY - OBORA - KLEMOV			
STUPEŇ:	PDPS	ZAK. ČÍSLO:	220208
ZHOTOVITEL:	DOPRAVOPROJEKT Ostrava a.s.		
VEDOUcí PROJEKTANT - HIP	ING. STRUHÁR FILIP		
KRAJ, MěÚ, ObÚ	JIHOMORAVSKÝ, BLANSKO		
OBJEDNATEL, INVESTOR:	SÚSJMK, příspěvková organizace kraje		



**DOPRAVOPROJEKT
OSTRAVA**

PODZHOTOVITEL:

VEDOUcí PROJEKTANT - HIP	ING. STRUHÁR FILIP		ROAD MARK ROAD-MARK s.r.o. Korunní 2569/108, 101 00 Praha 10 IČ: 19093969 DIČ: CZ19093969 www.roadmark.cz	
ZODPOVĚDNÝ PROJEKTANT	BC. JAN ŠVARC			
VYPRACOVAL	BC. JAN ŠVARC			
KONTROLOVAL	BC. JAN ŠVARC			
KRAJ, MěÚ, ObÚ	JIHOMORAVSKÝ, BLANSKO			
OBJEDNATEL, INVESTOR	SÚSJMK, příspěvková organizace kraje			
NÁZEV AKCE: III/37430 JABLOŇANY - OBORA - KLEMOV			DATUM	01/2023
NÁZEV OBJEKTU: DOKUMENTACE OBJEKTŮ			FORMÁT	4xA4
			MĚŘÍTKO	-
			STUPEŇ	PDPS
			ZAK. ČÍSLO	220208
NÁZEV VÝKRESU: DOPRAVNĚ INŽENÝRSKÁ OPATŘENÍ – ÚSEK 1			Č. SOUPRAVY	Č. VÝKRESU
				D.2.2

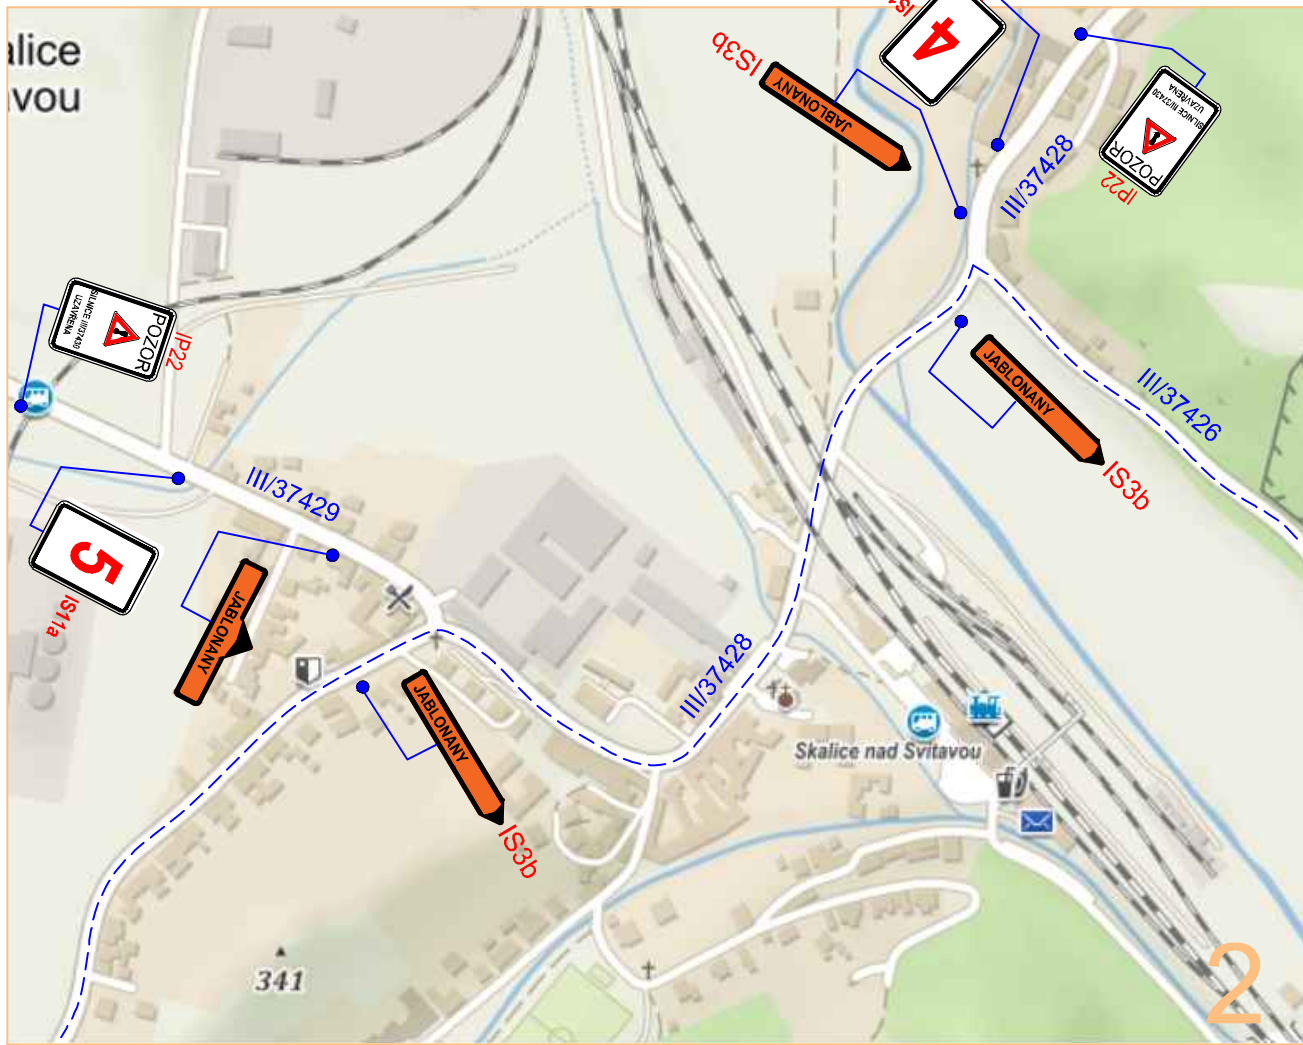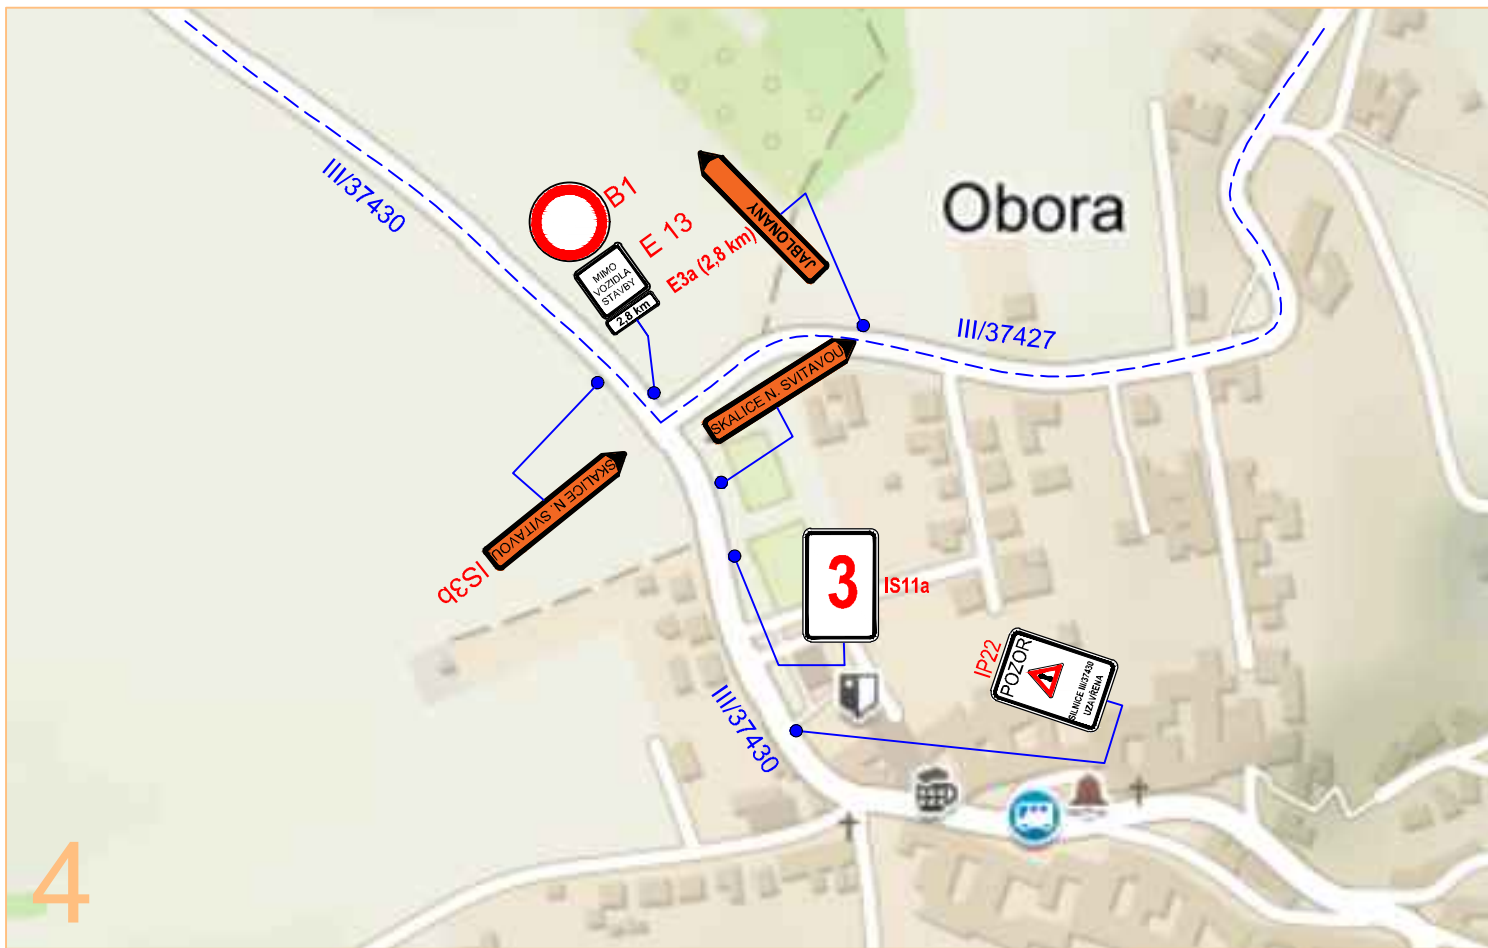

Legenda :

--- - objízdná trasa

■ - pracovní místo

A15 - navržené dočasné dopravní značení

-každá sestava značek bude osazena na 1ks sloupku a 2ks podstavců.