



Generální projektant: Ing. Petr Tomický www.a-tomic.cz				Hlavní inženýr projektu: ING. PETR TOMICKÝ číslo autorizace 1004721 obor autorizace IP00		Investor: jihomoravský kraj		Provozovatel:  Nemocnice Vyškov	
Název stavby: NEMOCNICE VYŠKOV, p.o. CENTRUM PŘIROZENÉHO PORODU						Zakázkové číslo: DPS 07-2022		Paré:	
						Datum: 12-2022			
						Stupeň: PROVÁDĚNÍ STAVBY			
Zpracovatel:  Slovinská 29, 612 00 Brno T: 541 247 419 www.subtech.cz				Oddíl: EL		Autorizace:			
Odpovědný projektant: ING. JAN NOVOTNÝ		Vypracoval: BC.JOSEF ADAMEC		Kontroloval: BC.JOSEF ADAMEC					
Objekt: SO 01 - STAVEBNÍ ÚPRAVY 1.NP KŘÍDLA C1									
Název přílohy: ROZVÁDEČ R12						Označení přílohy: D.1.01.4c- 201		Formát:12xA4	
								Měřítka:	

 

rozdávěč R12
600x2000x400, IP54, třída I
systémový samostatně stojící, krycí panely
skříň, podstavec, dveře, přístrojový rošt

referenční modelová řada Eaton Profi Plus
rozdávěč bude umístěn v rozvodně nn
přívod a vývody nahoru


Oddělení Elektro	Zodpovědný projektant Ing. Jan Novotný	Druh dokumentu Výkres rozváděče	Status dokumentu Pracovní		
SUBTECH Slovinská 28, 612 00 Brno Česká republika www.subtech.cz	Výpracoval Bc. Josef Adamec	Název, doplňující název Nem. Výškov Centrum přirozeného porodu	Číslo dokumentu D.1.01.4c-201		
	Kontroloval Ing. Petr Lavička	Stavební úpravy 1.np křídla C1 – SO 01 Rozváděč R12	Změna	Datum vydání 12/2022	List 1

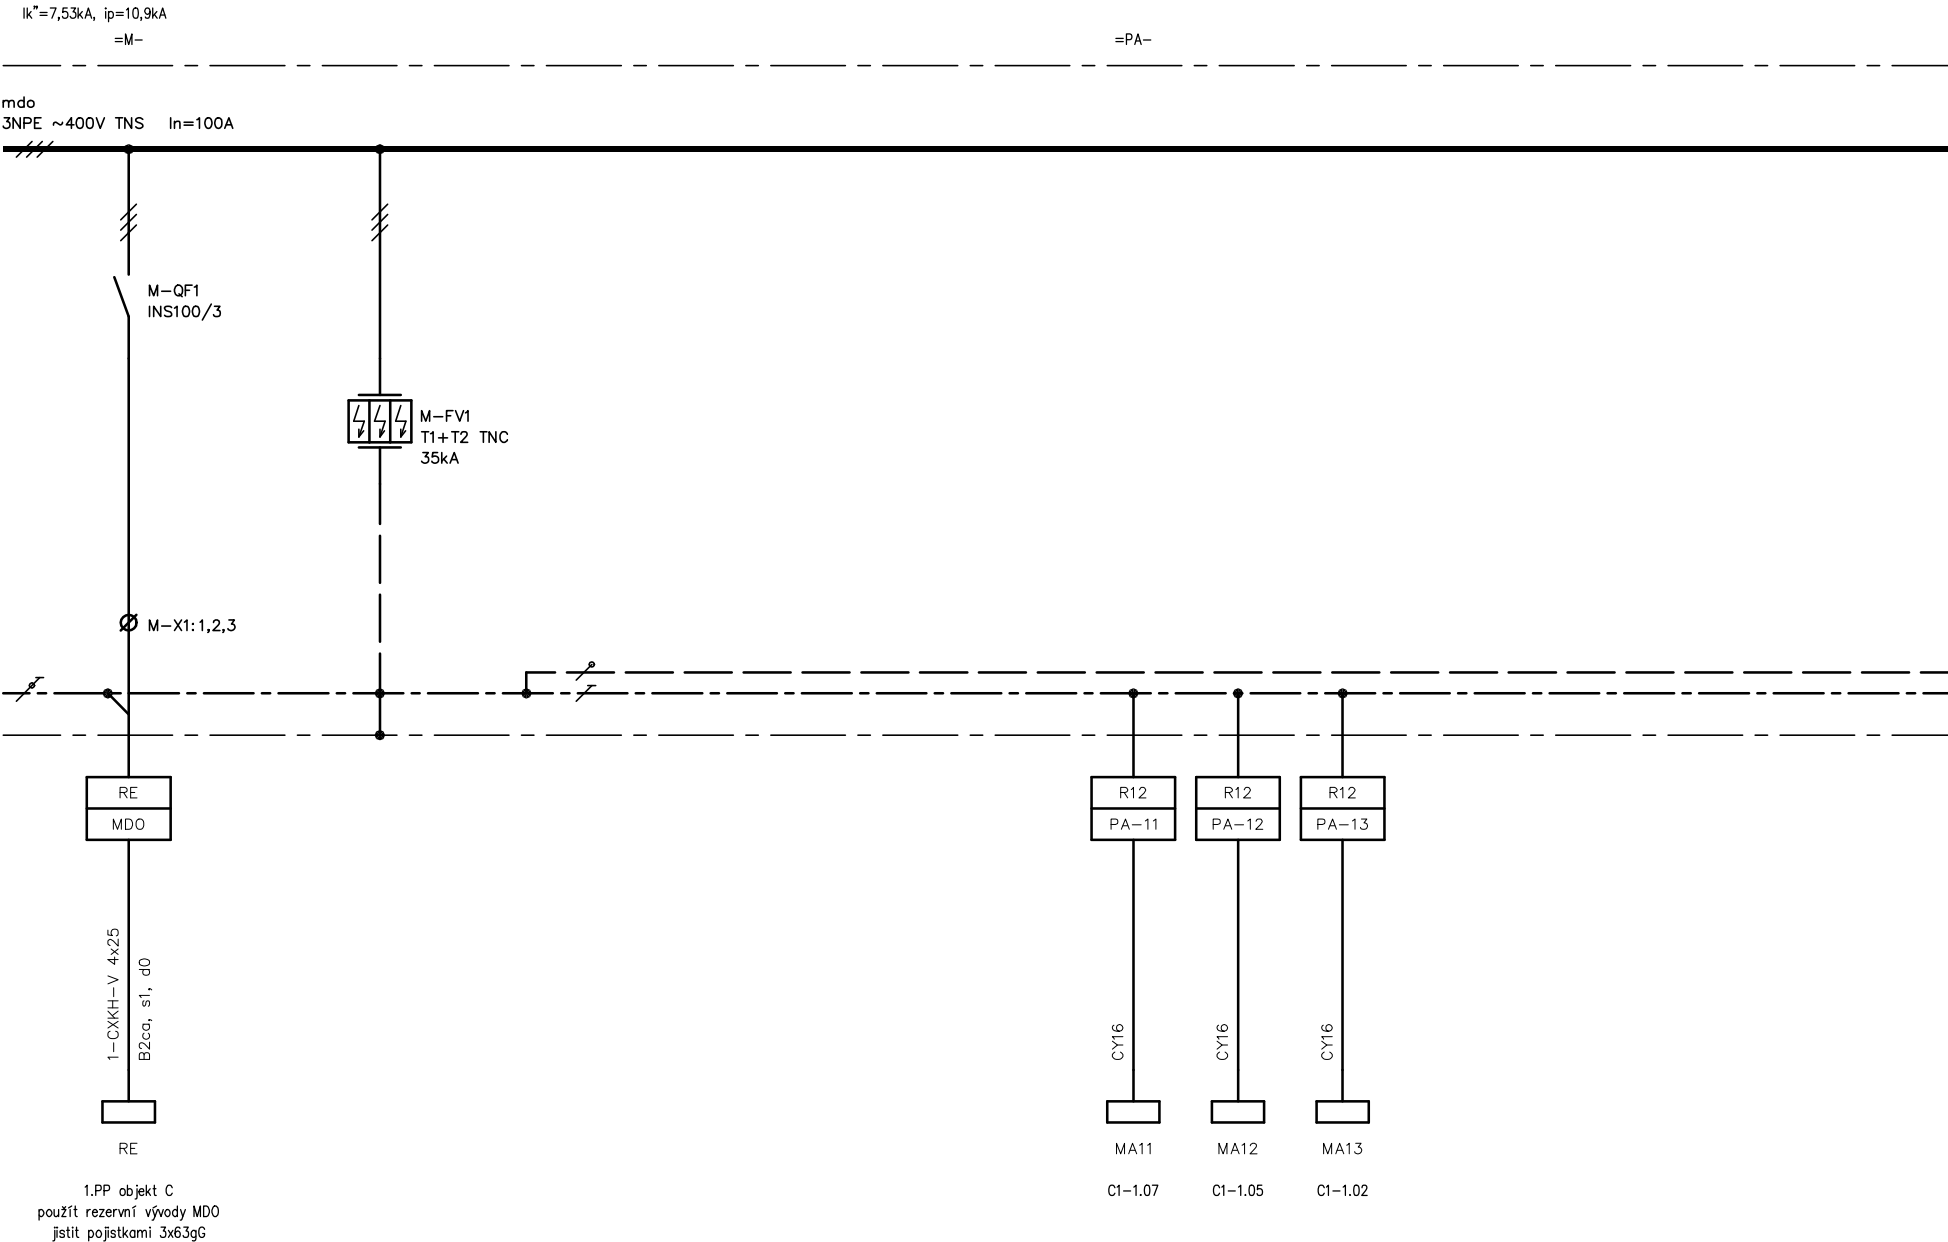

Oddělení Elektro	Zodpovědný projektant Ing. Jan Novotný	Druh dokumentu Výkres rozváděče	Status dokumentu Pracovní		
SUBTECH Slovinská 28, 612 00 Brno Česká republika www.subtech.cz	Vypracoval Bc. Josef Adamec	Název, doplňující název Nem. Výškov Centrum přirozeného porodu	Číslo dokumentu D.1.01.4c-201		
	Kontroloval Ing. Petr Lavička	Stavební úpravy 1.np křídla C1 – S0 01	Změna		
		Rozváděč R12	Datum vydání 12/2022	List 2	

=LM-


do 3NPE ~400V/TNS

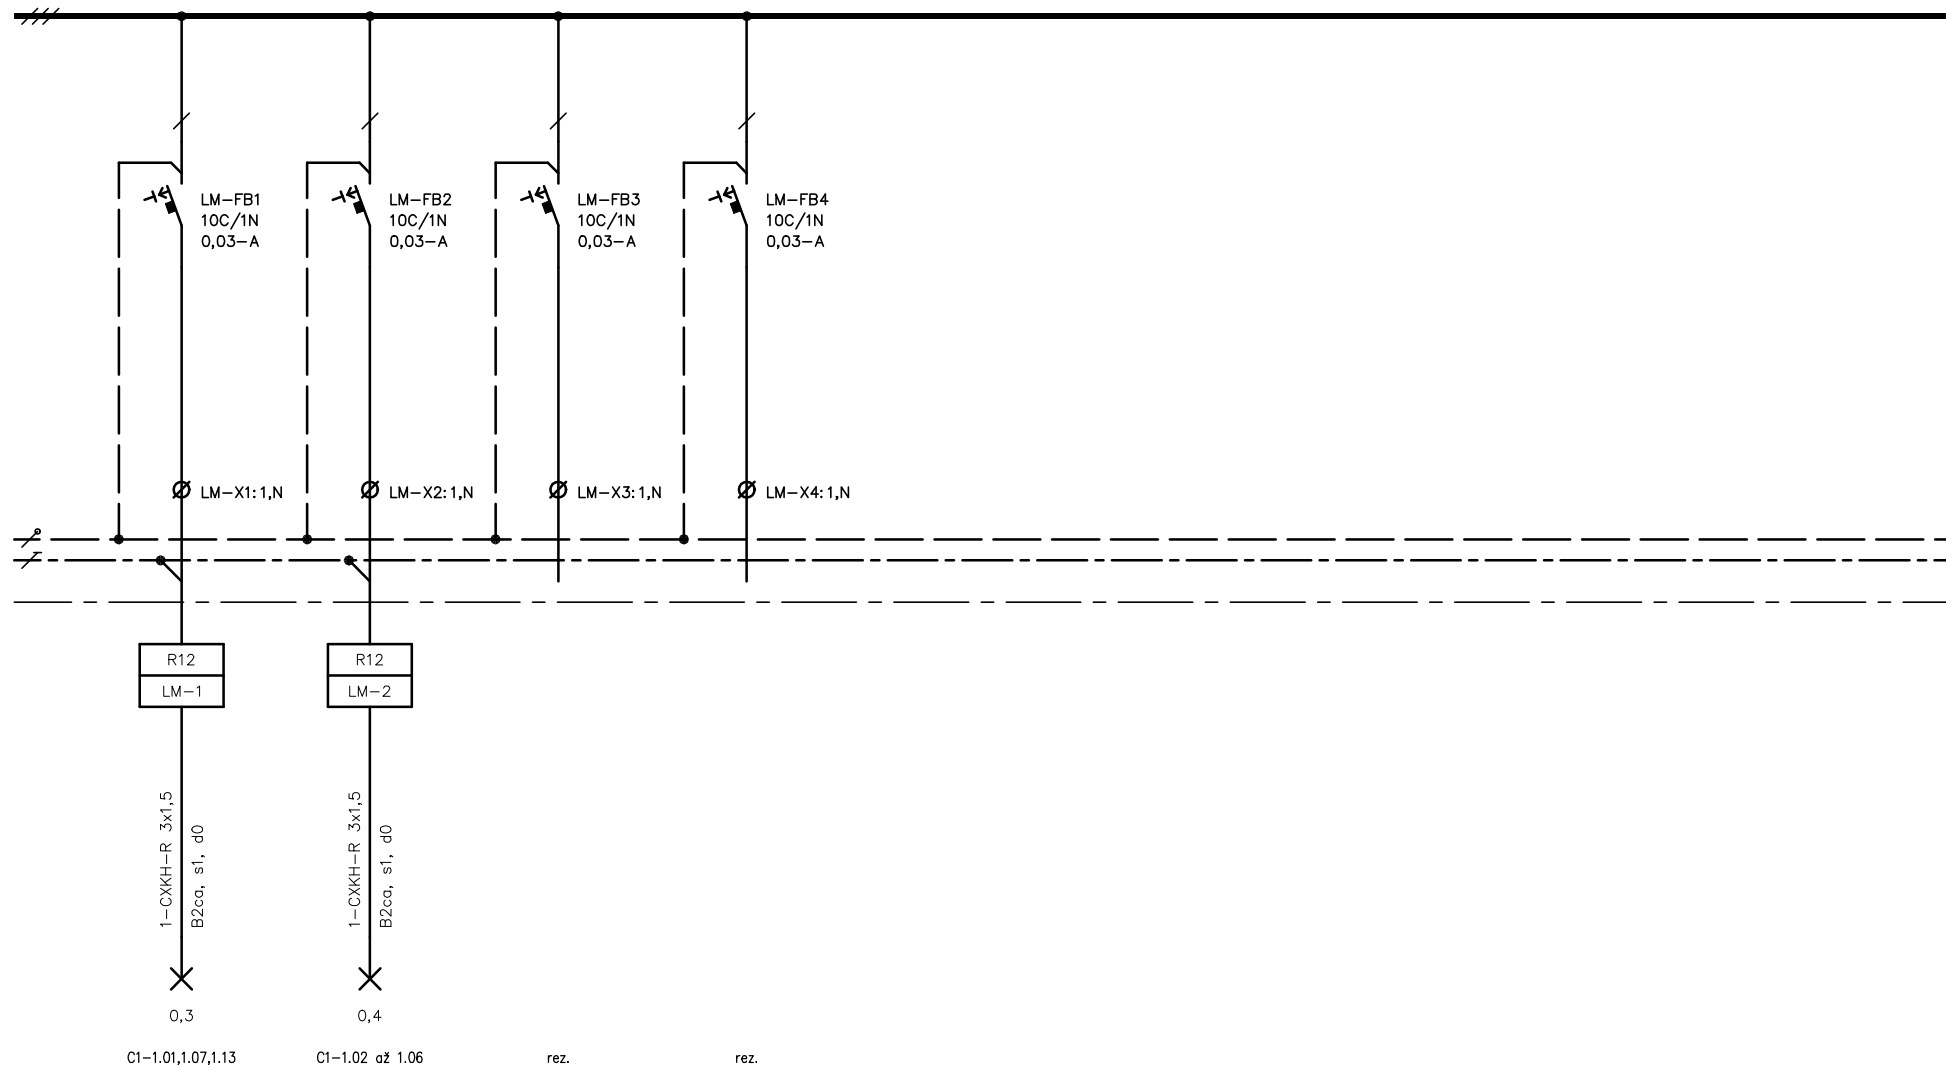

Oddělení Elektro	Zodpovědný projektant Ing. Jan Novotný	Druh dokumentu Výkres rozváděče	Status dokumentu Pracovní
SUBTECH Slovinská 28, 612 00 Brno Česká republika www.subtech.cz	Výpracoval Bc. Josef Adamec	Název, doplňující název Nem. Výškov Centrum přirozeného porodu	Číslo dokumentu D.1.01.4c-201
	Kontroloval Ing. Petr Lavička	Stavební úpravy 1.np křídla C1 – SO 01 Rozváděč R12	Změna Datum vydání 12/2022
			List 3

=M-


mdo 3NPE ~400V/TNS

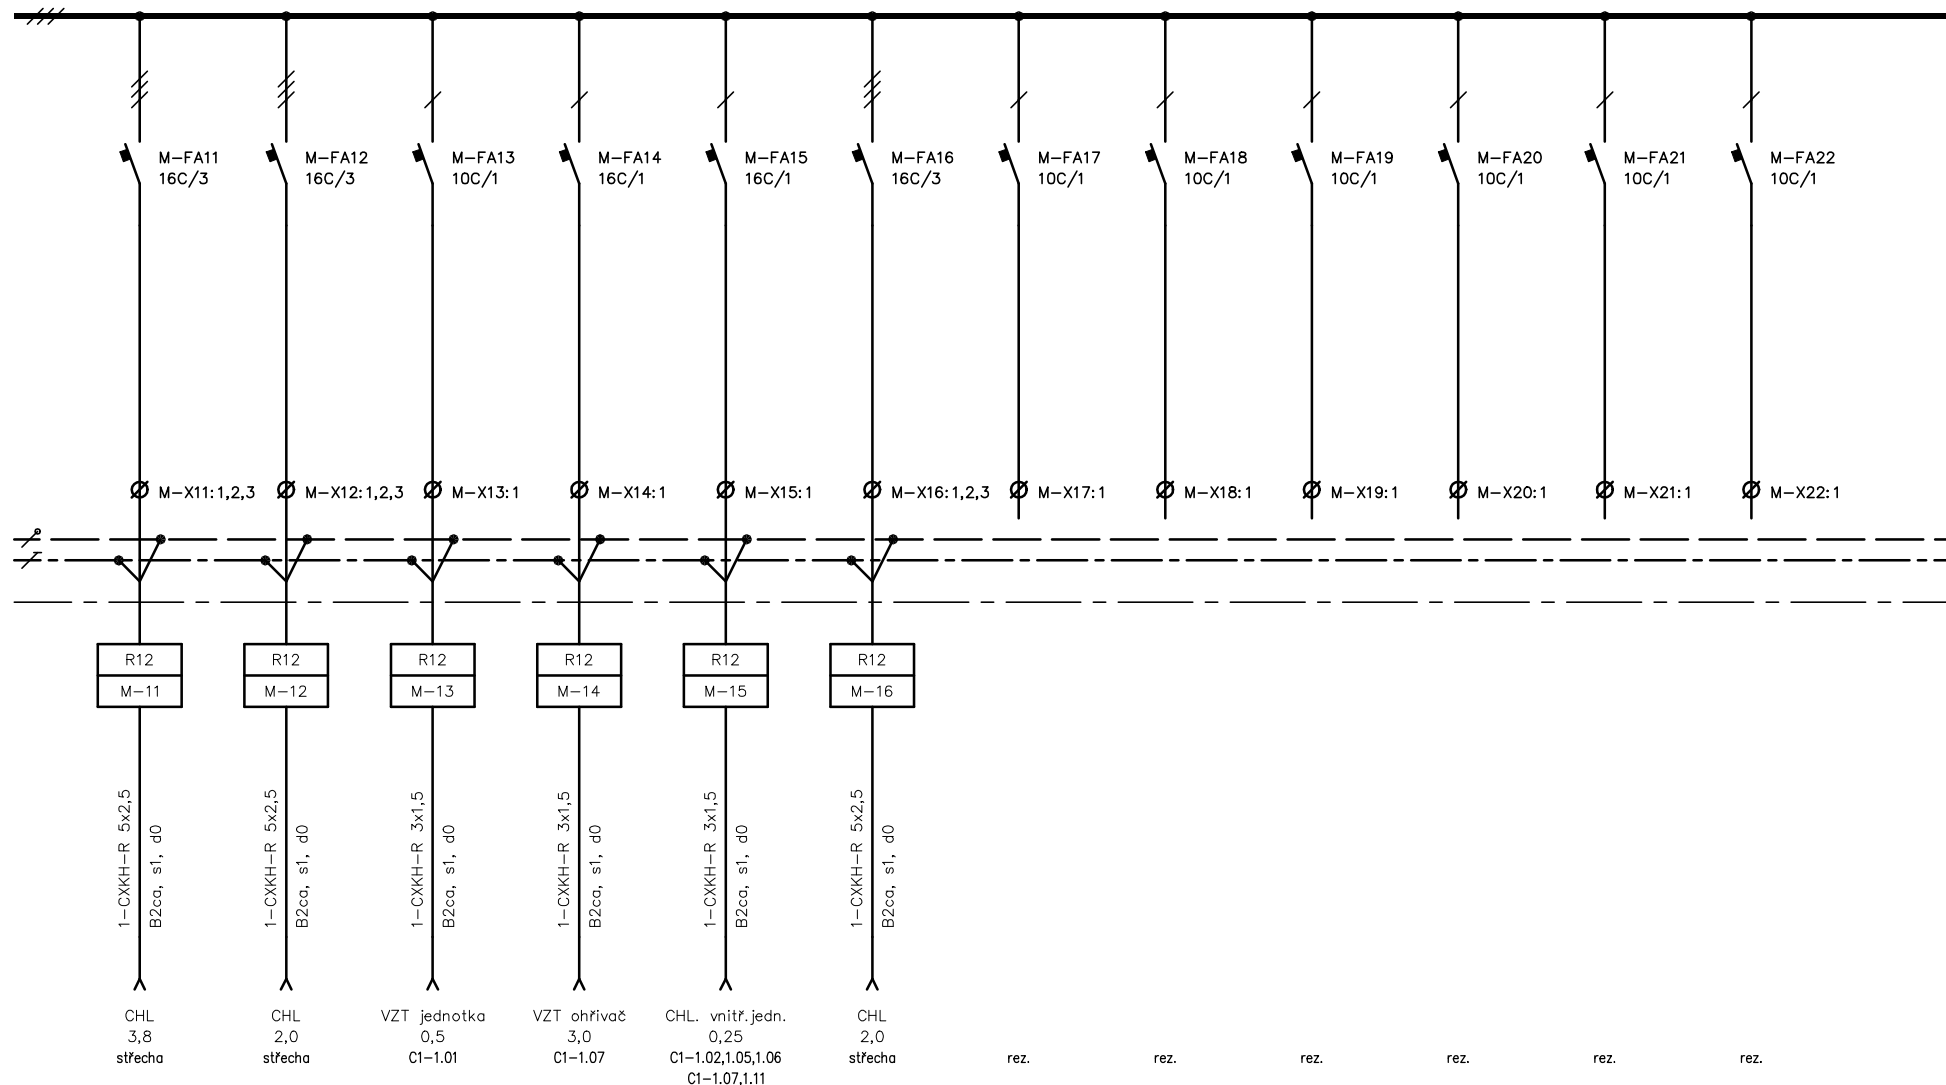

Oddělení Elektro	Zodpovědný projektant Ing. Jan Novotný	Druh dokumentu Výkres rozváděče	Status dokumentu Pracovní
SUBTECH Slovinská 28, 612 00 Brno Česká republika www.subtech.cz	Výpracoval Bc. Josef Adamec	Název, doplňující název Nem. Výškov Centrum přirozeného porodu	Číslo dokumentu D.1.01.4c-201
	Kontroloval Ing. Petr Lavička	Stavební úpravy 1.np křídla C1 – SO 01	Změna
		Rozváděč R12	Datum vydání 12/2022
			List 4

=MF-


do 3NPE ~400V/TNS

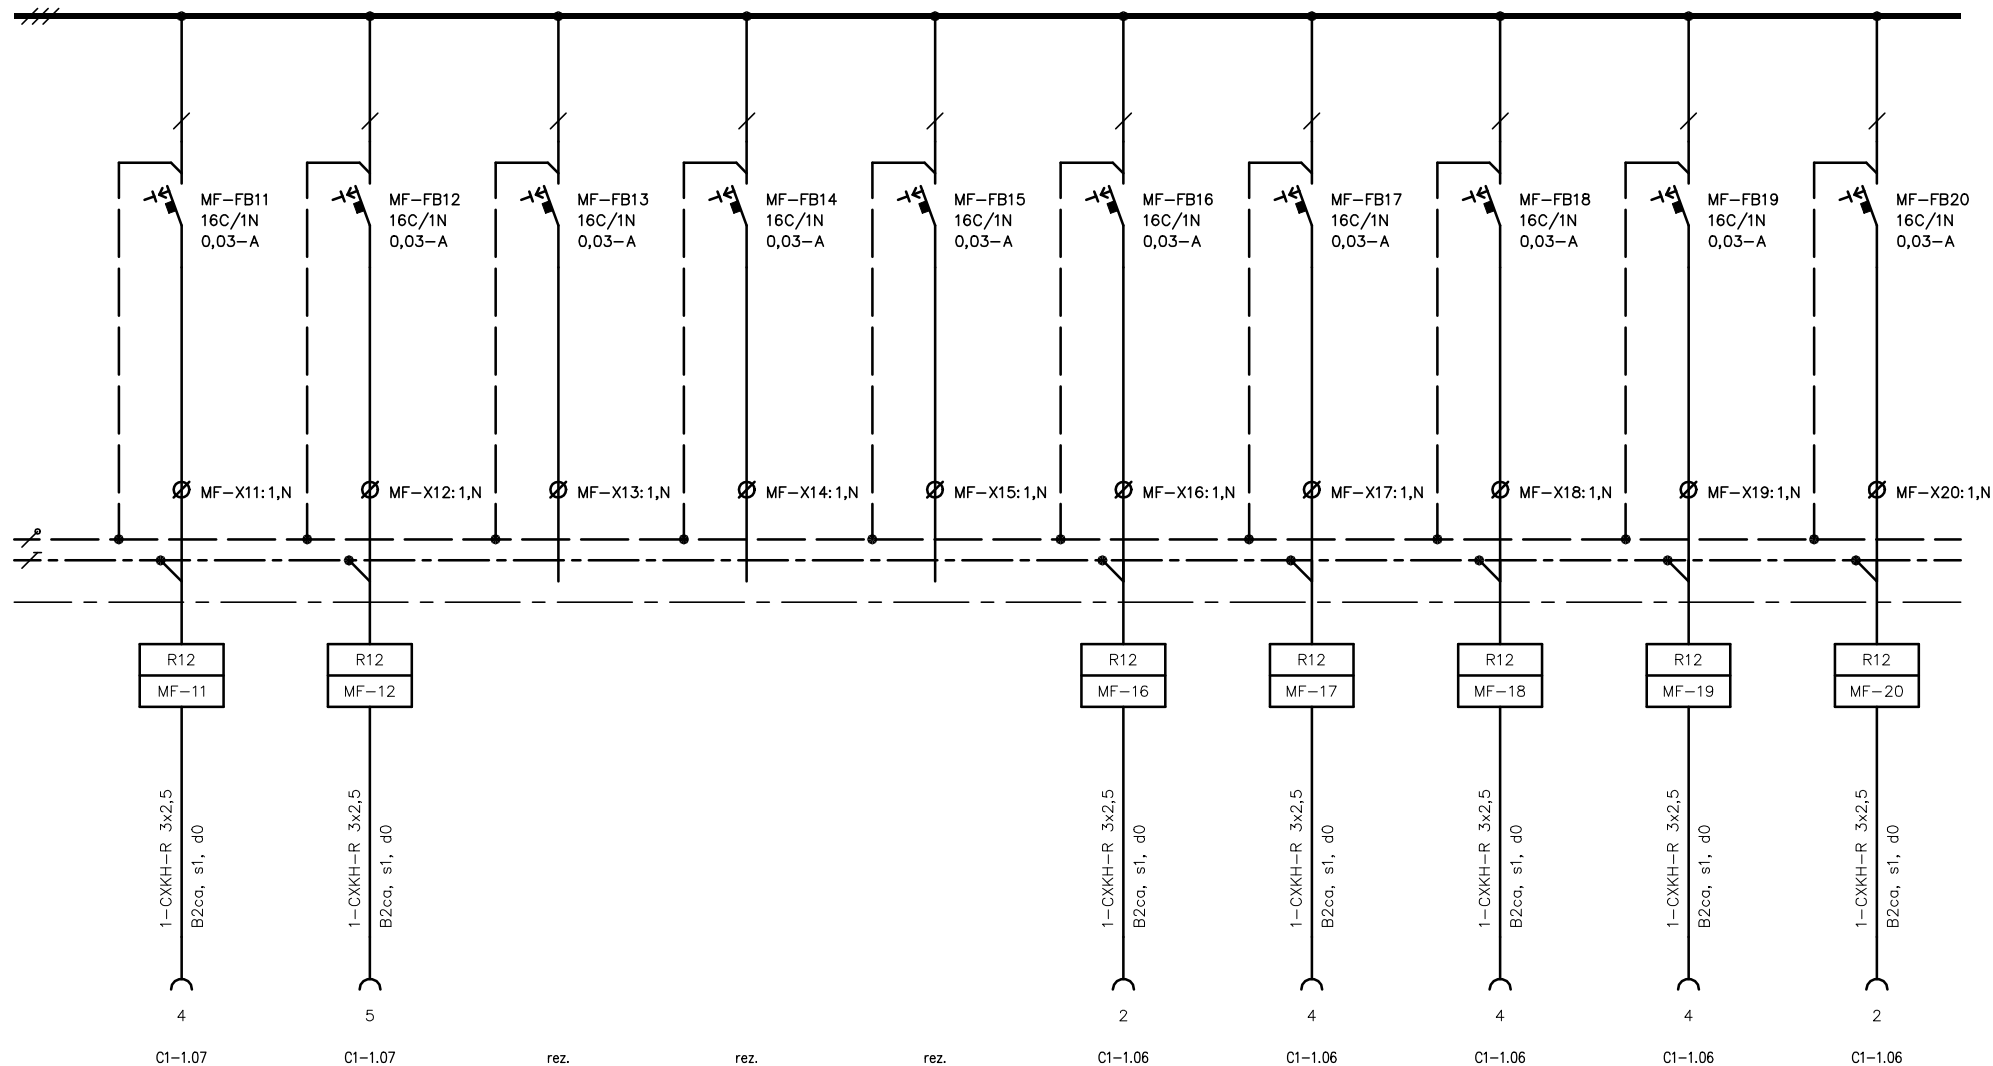

Oddělení Elektro	Zodpovědný projektant Ing. Jan Novotný	Druh dokumentu Výkres rozváděče	Status dokumentu Pracovní
SUBTECH Slovinská 28, 612 00 Brno Česká republika www.subtech.cz	Vypracoval Bc. Josef Adamec	Název, doplňující název Nem. Výškov Centrum přirozeného porodu	Číslo dokumentu D.1.01.4c-201
	Kontroloval Ing. Petr Lavička	Stavební úpravy 1.np křídla C1 – SO 01 Rozváděč R12	Změna Datum vydání 12/2022
			List 5

=MF-


do 3NPE ~400V/TNS

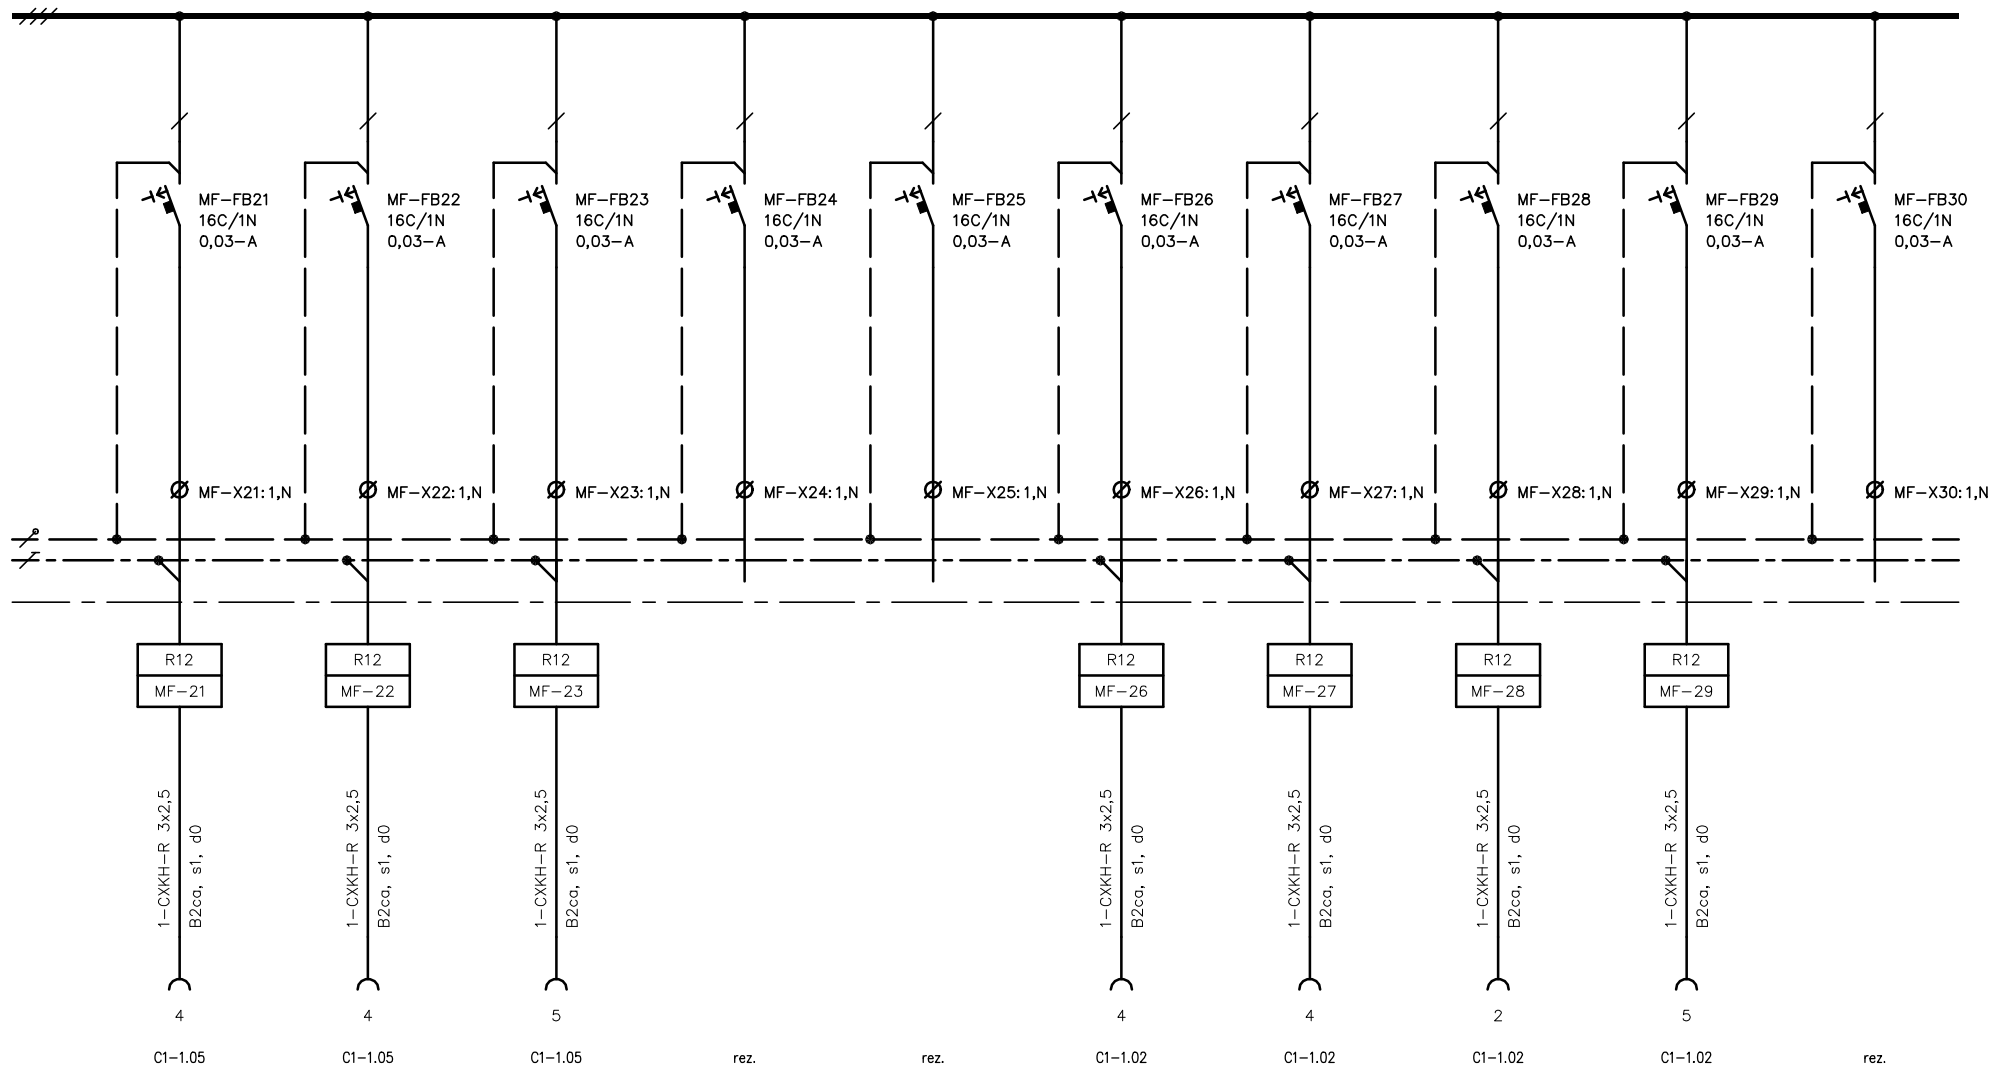

Oddělení Elektro	Zodpovědný projektant Ing. Jan Novotný	Druh dokumentu Výkres rozváděče	Status dokumentu Pracovní
SUBTECH Slovinská 28, 612 00 Brno Česká republika www.subtech.cz	Výpracoval Bc. Josef Adamec	Název, doplňující název Nem. Výškov Centrum přirozeného porodu	Číslo dokumentu D.1.01.4c-201
	Kontroloval Ing. Petr Lavička	Stavební úpravy 1.np křídla C1 – SO 01 Rozváděč R12	Změna Datum vydání List
			12/2022 6

=MF-


do 3NPE ~400V/TNS

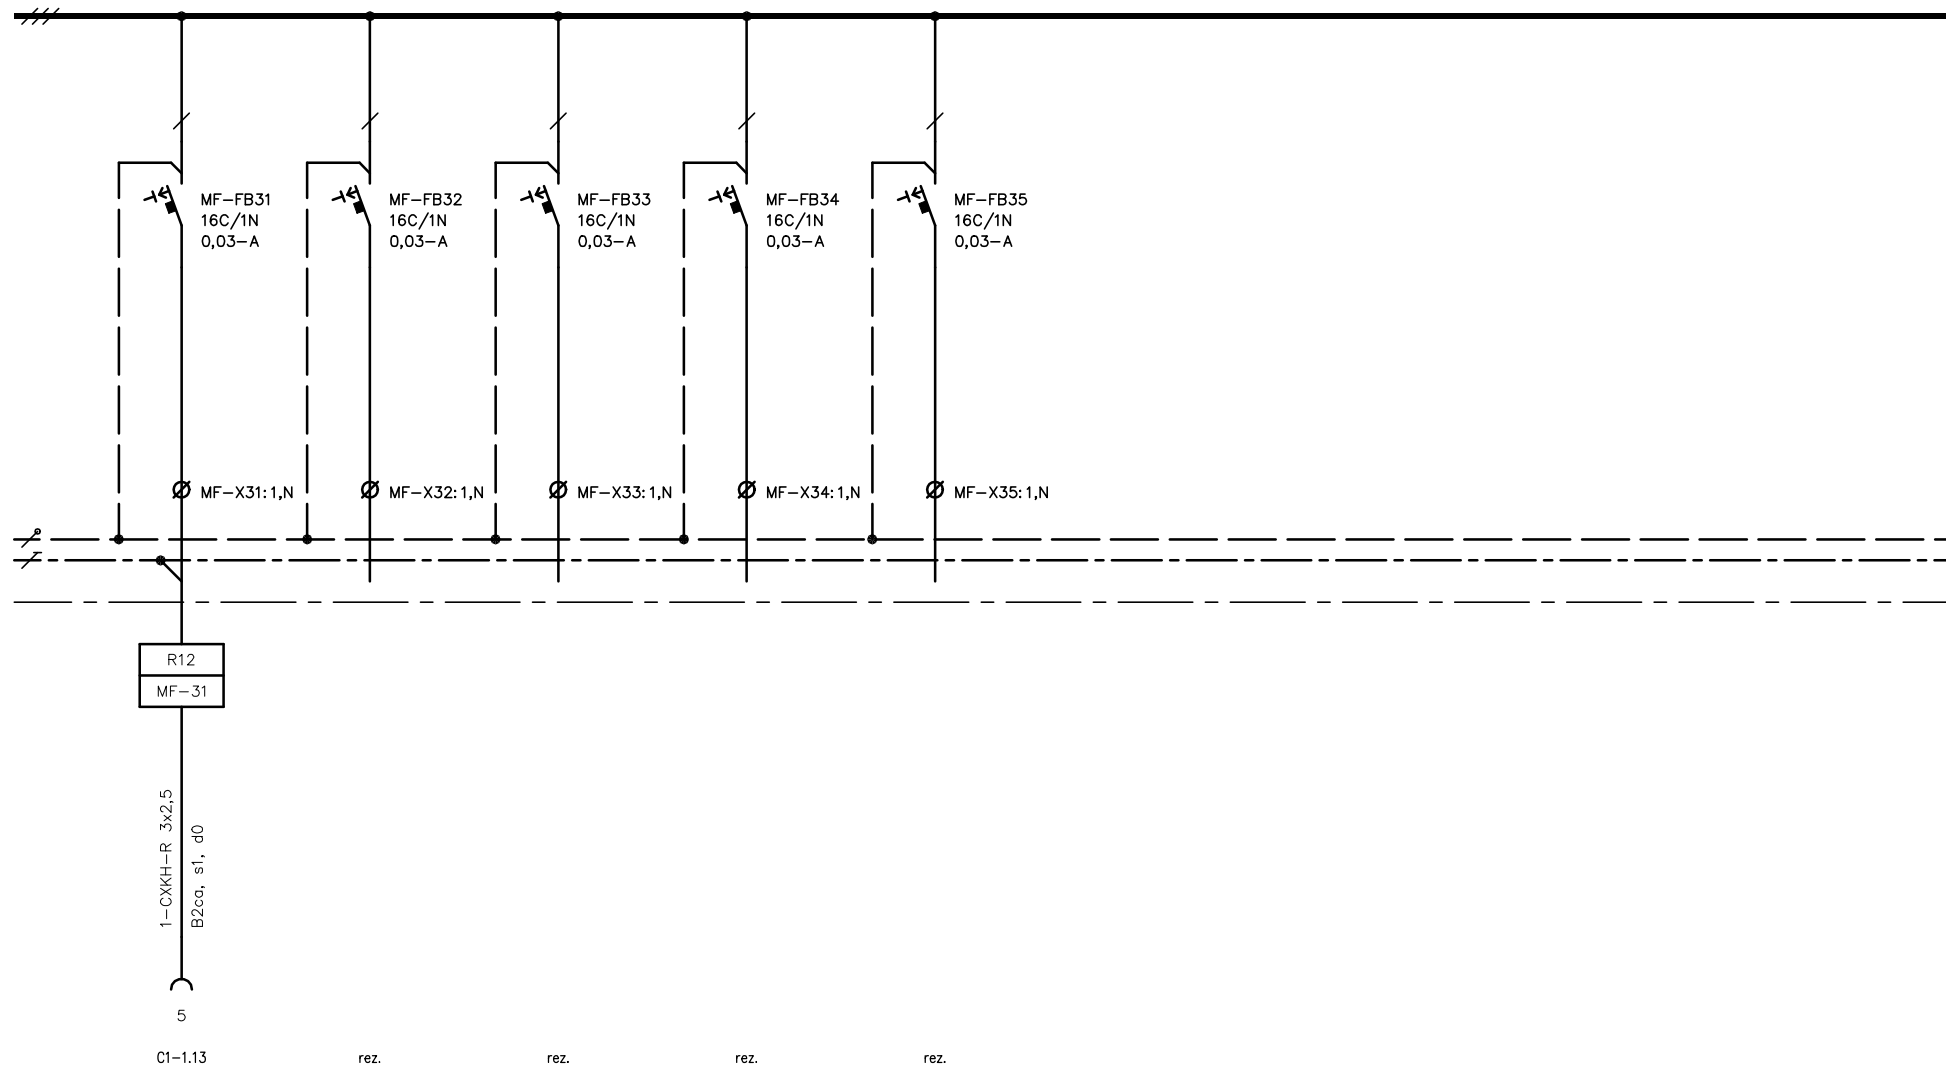

Oddělení Elektro	Zodpovědný projektant Ing. Jan Novotný	Druh dokumentu Výkres rozváděče	Status dokumentu Pracovní		
SUBTECH Slovinská 28, 612 00 Brno Česká republika www.subtech.cz	Výpracoval Bc. Josef Adamec	Název, doplňující název Nem. Výškov Centrum přirozeného porodu	Číslo dokumentu D.1.01.4c-201		
	Kontroloval Ing. Petr Lavička	Stavební úpravy 1.np křídla C1 – S0 01	Změna		
		Rozváděč R12	Datum vydání 12/2022	List 7	


=MF-

do 3NPE ~400V/TNS

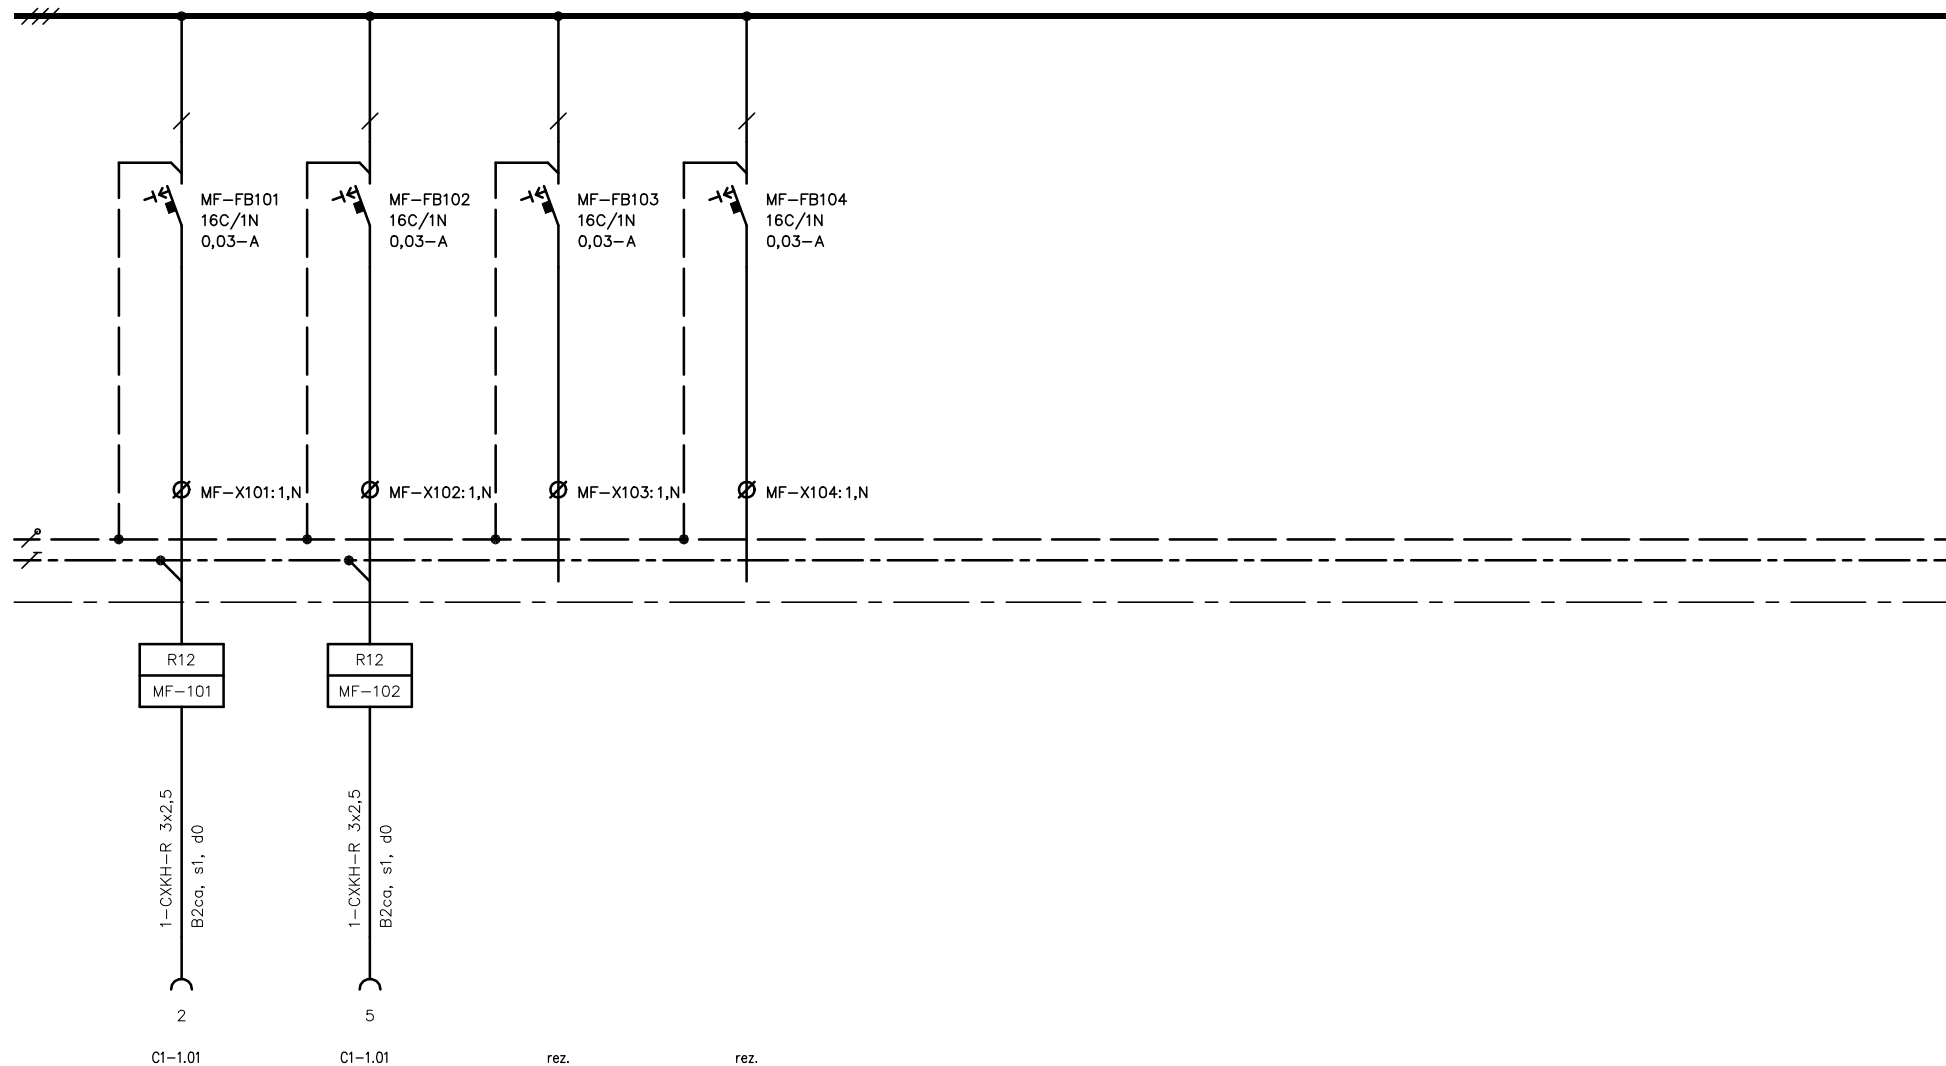


Oddělení Elektro	Zodpovědný projektant Ing. Jan Novotný	Druh dokumentu Výkres rozváděče	Status dokumentu Pracovní
SUBTECH Slovinská 28, 612 00 Brno Česká republika www.subtech.cz	Výpracoval Bc. Josef Adamec	Název, doplňující název Nem. Výškov Centrum přirozeného porodu	Číslo dokumentu D.1.01.4c-201
	Kontroloval Ing. Petr Lavička	Stavební úpravy 1.np křídla C1 – SO 01	Změna
		Rozváděč R12	Datum vydání 12/2022
			List 8

=D-

Oddělení Elektro	Zodpovědný projektant Ing. Jan Novotný	Druh dokumentu Výkres rozváděče	Status dokumentu Pracovní		
 SUBTECH Slovinská 29, 812 00 Břežany Česká republika www.subtech.cz	Vypracoval Bc. Josef Adamec	Název, doplňující název Nem. Vyškov Centrum přirozeného porodu	Číslo dokumentu D.1.01.4c-201		
	Kontroloval Ing. Petr Lavička	Stavební úpravy 1.np křídla C1 – SO 01 Rozváděč R12	Změna	Datum vydání 12/2022	List 9

=LD-


do 3NPE ~400V/TNS

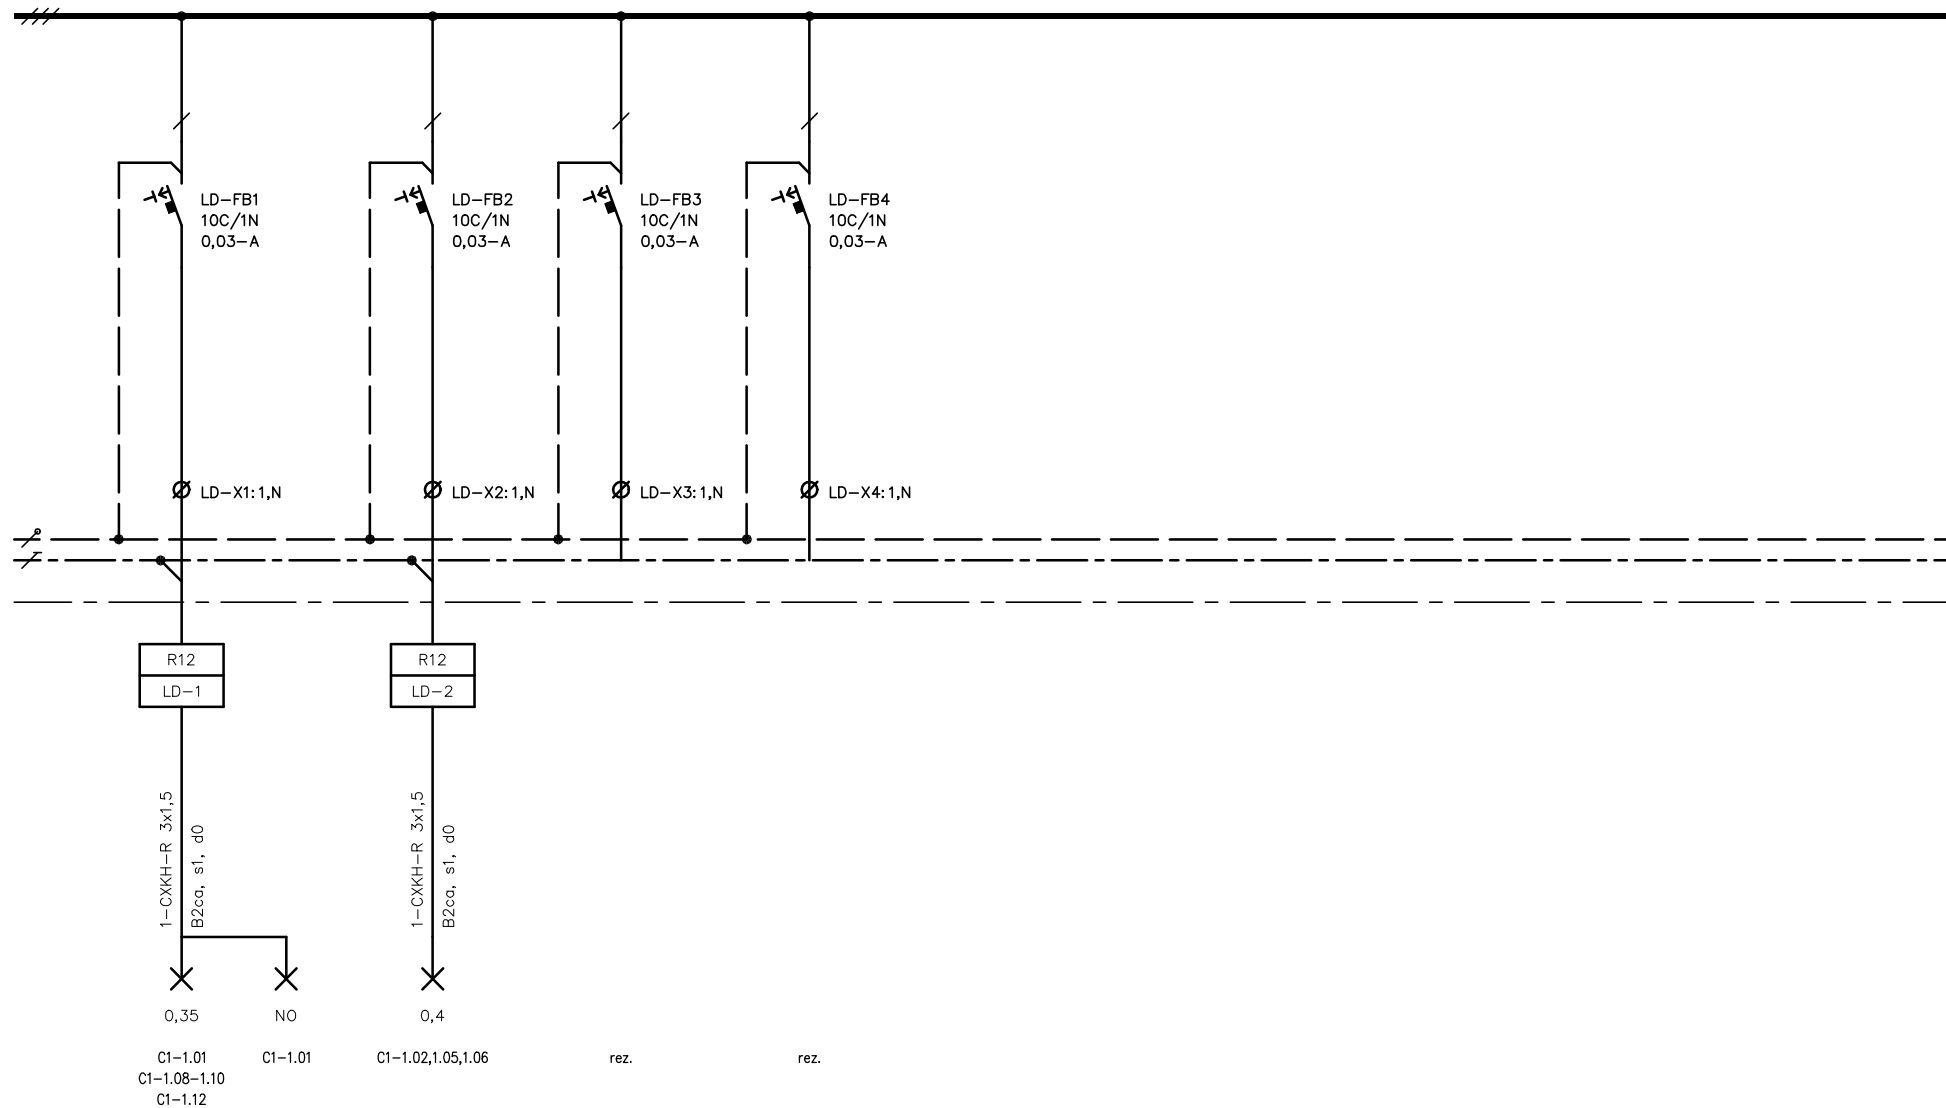

Oddělení Elektro	Zodpovědný projektant Ing. Jan Novotný	Druh dokumentu Výkres rozváděče	Status dokumentu Pracovní
SUBTECH Slovinská 28, 612 00 Brno Česká republika www.subtech.cz	Výpracoval Bc. Josef Adamec	Název, doplňující název Nem. Výškov Centrum přirozeného porodu	Číslo dokumentu D.1.01.4c-201
	Kontroloval Ing. Petr Lavička	Stavební úpravy 1.np křídla C1 – S0 01 Rozváděč R12	Změna Datum vydání 12/2022
			List 10

=D-

mdo 3NPE ~400V/TNS

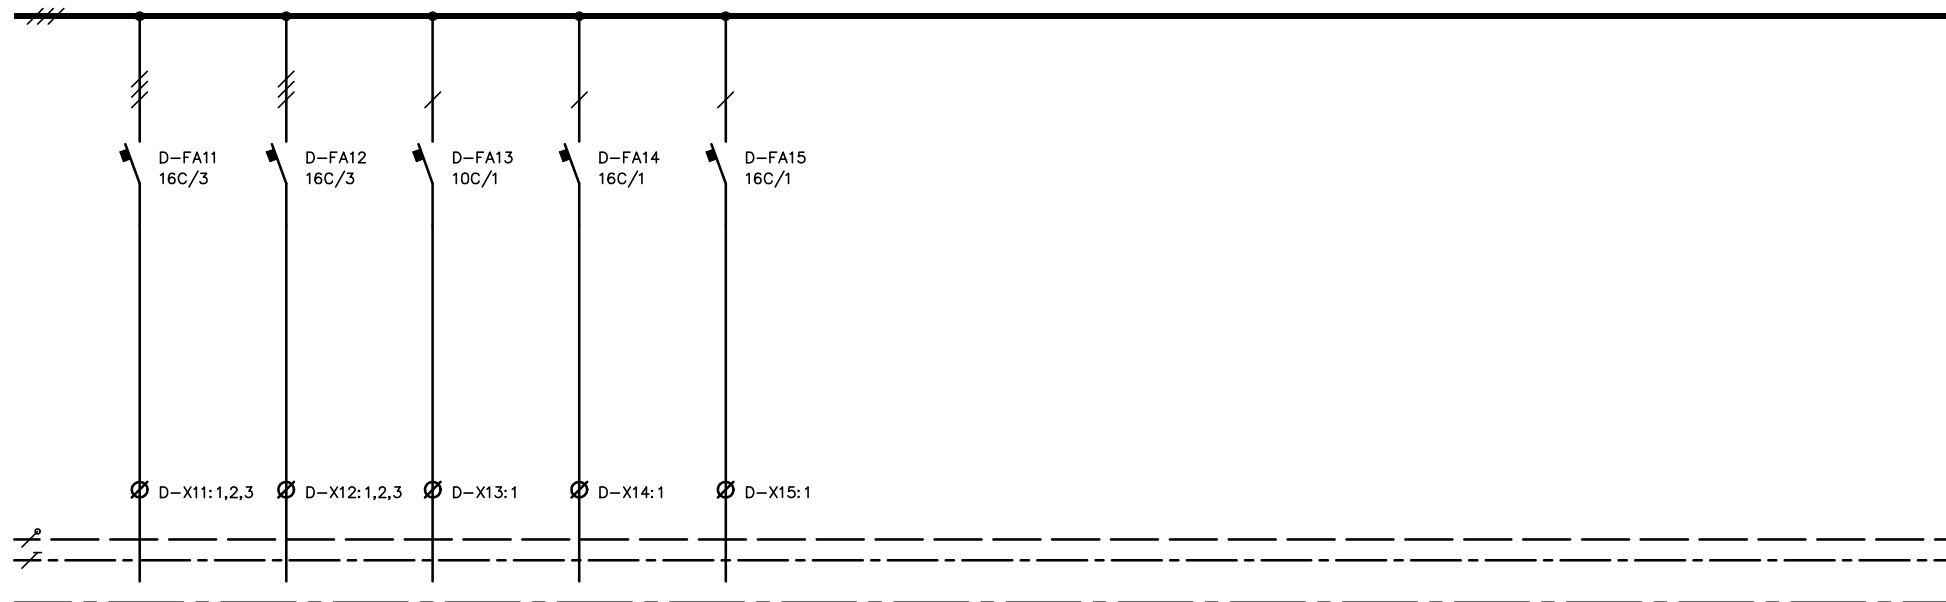

rez.

rez.

rez.


rez.

rez.

Oddělení Elektro	Zodpovědný projektant Ing. Jan Novotný	Druh dokumentu Výkres rozváděče	Status dokumentu Pracovní		
SUBTECH Slovinská 28, 612 00 Brno Česká republika www.subtech.cz	Výpracoval Bc. Josef Adamec	Název, doplňující název Nem. Výškov Centrum přirozeného porodu	Číslo dokumentu D.1.01.4c-201		
	Kontroloval Ing. Petr Lavička	Stavební úpravy 1.np křídla C1 – SO 01 Rozváděč R12	Změna	Datum vydání 12/2022	List 11

=DF-

do 3NPE ~400V/TNS

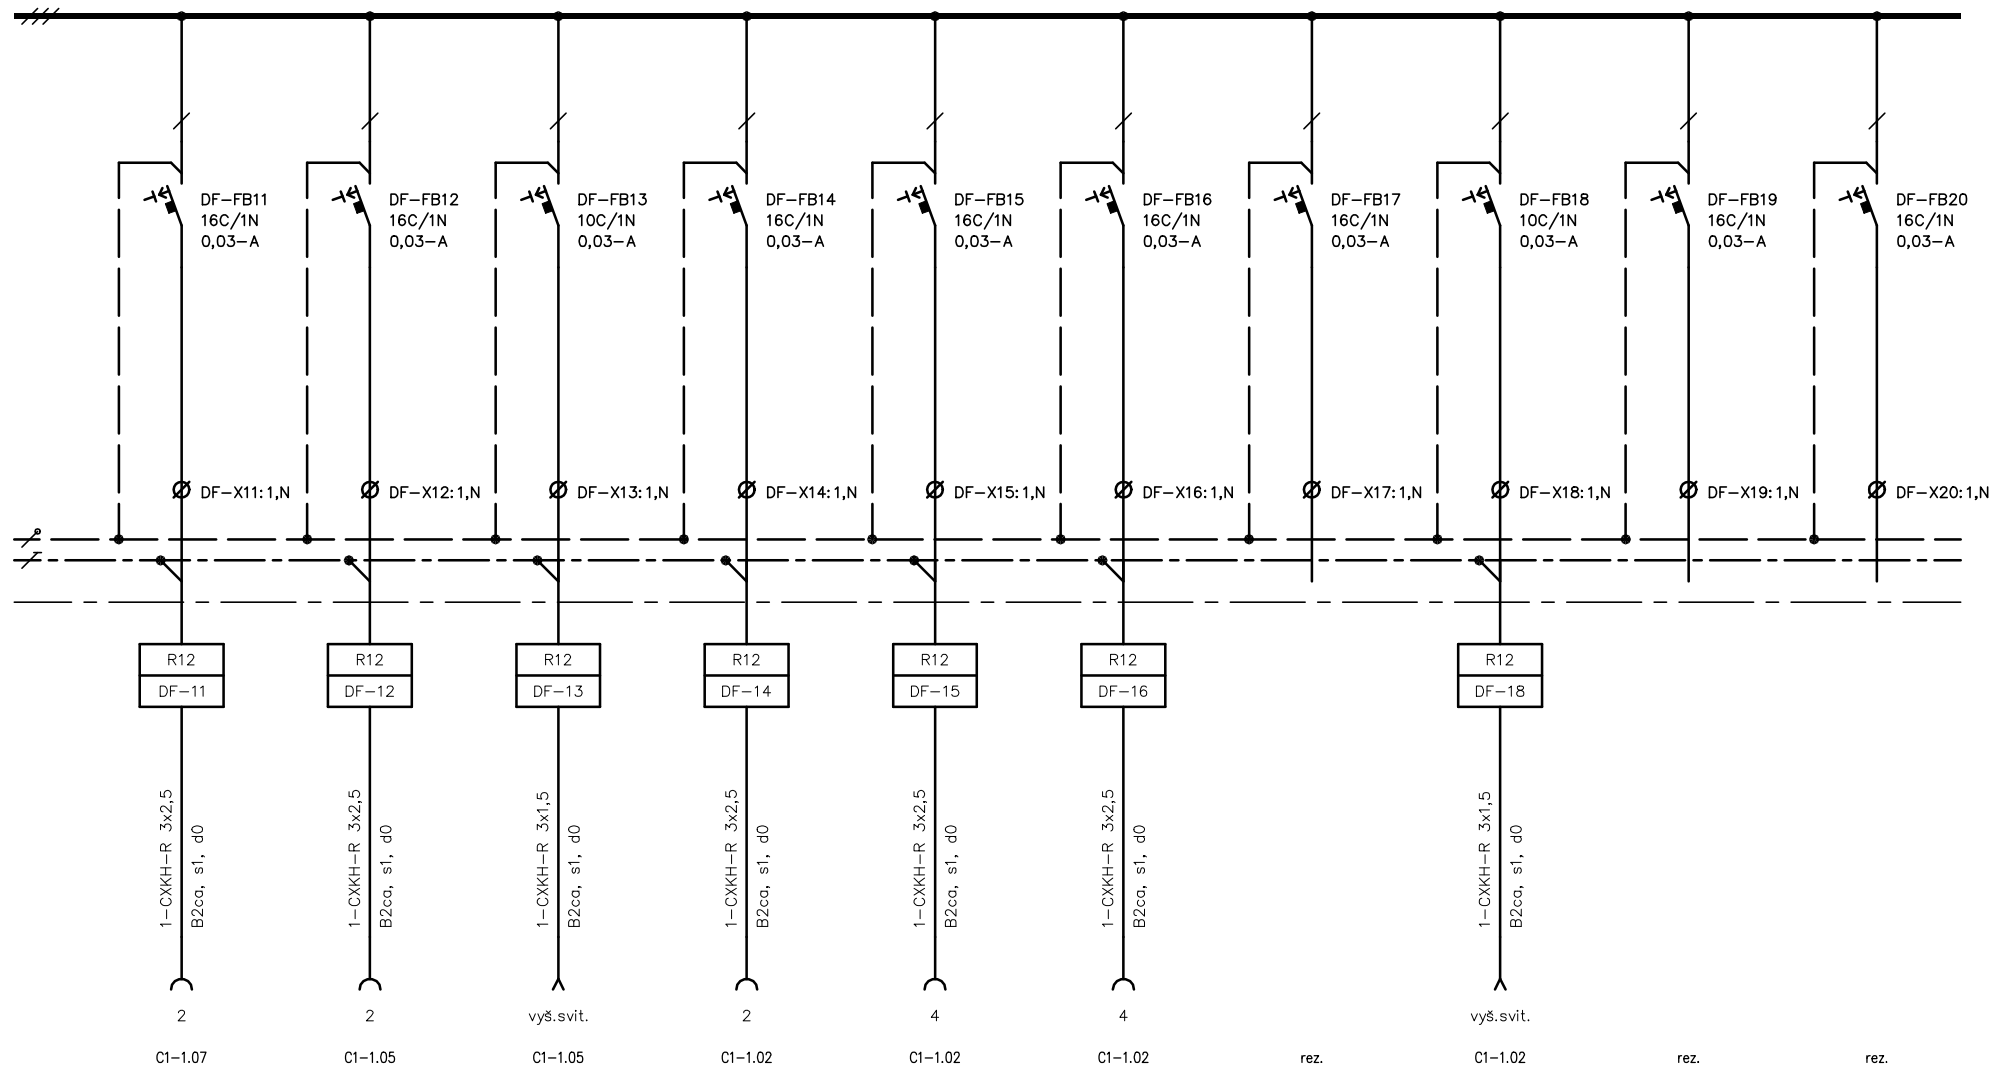

Oddělení Elektro	Zodpovědný projektant Ing. Jan Novotný	Druh dokumentu Výkres rozváděče	Status dokumentu Pracovní
SUBTECH Slovinská 28, 612 00 Brno Česká republika www.subtech.cz	Vypracoval Bc. Josef Adamec	Název, doplňující název Nem. Výškov Centrum přirozeného porodu	Číslo dokumentu D.1.01.4c-201
	Kontroloval Ing. Petr Lavička	Stavební úpravy 1.np křídla C1 – SO 01	Změna
		Rozváděč R12	Datum vydání 12/2022
			List 12