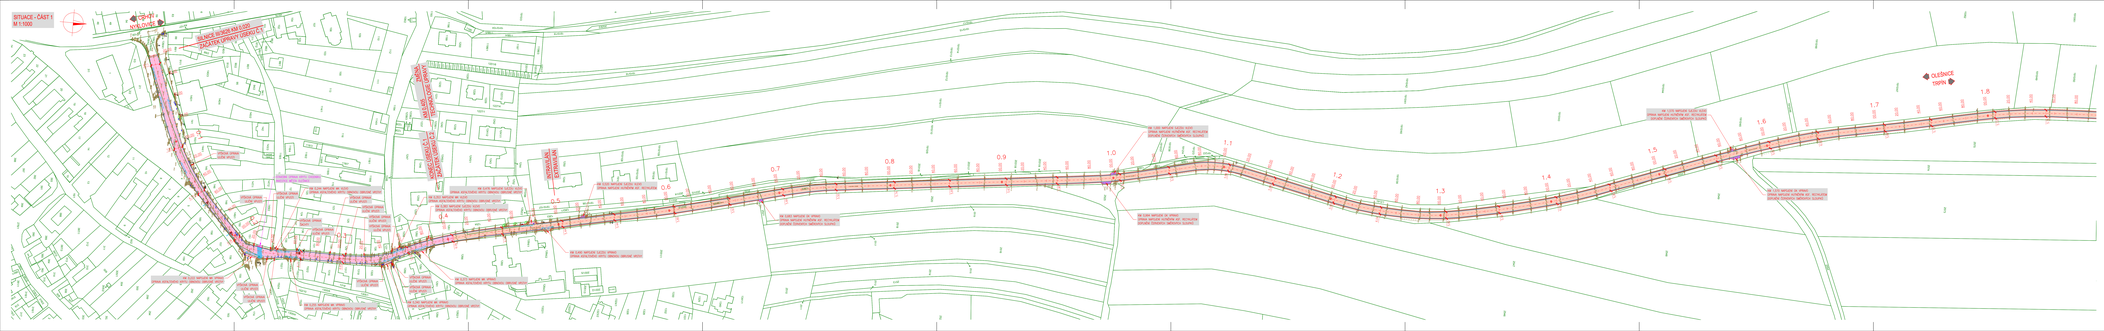
SITUACE - ČÁST 1
M 1:1000
TŘEBÍČ
OLEŠNICE
TŘEBÍČ
OLEŠNICE
SILNICE SILNICE II/406
HRANICE ZÁSTAVBY - VJEZD/VÝJEZD