

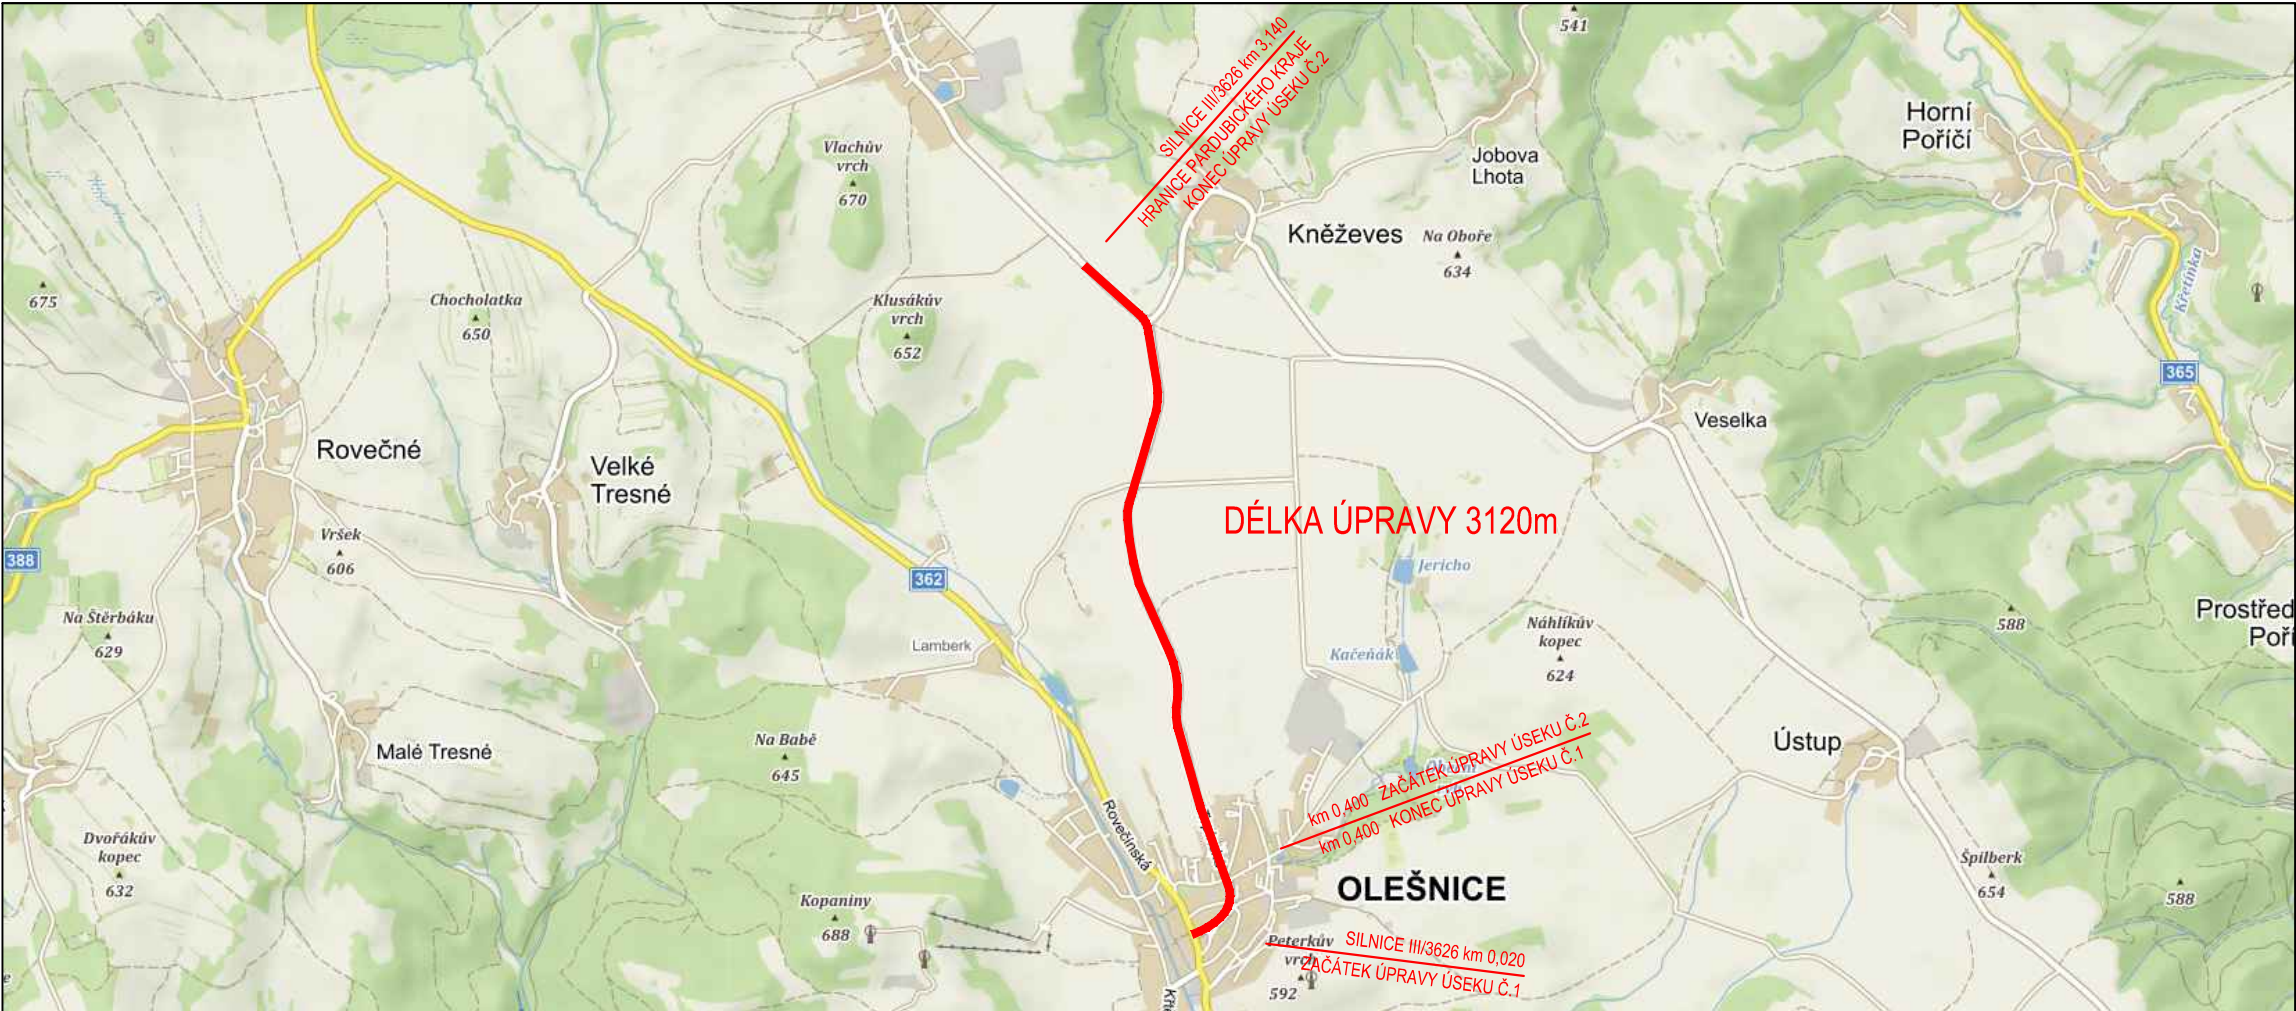


PŘEHLEDNÁ SITUACE

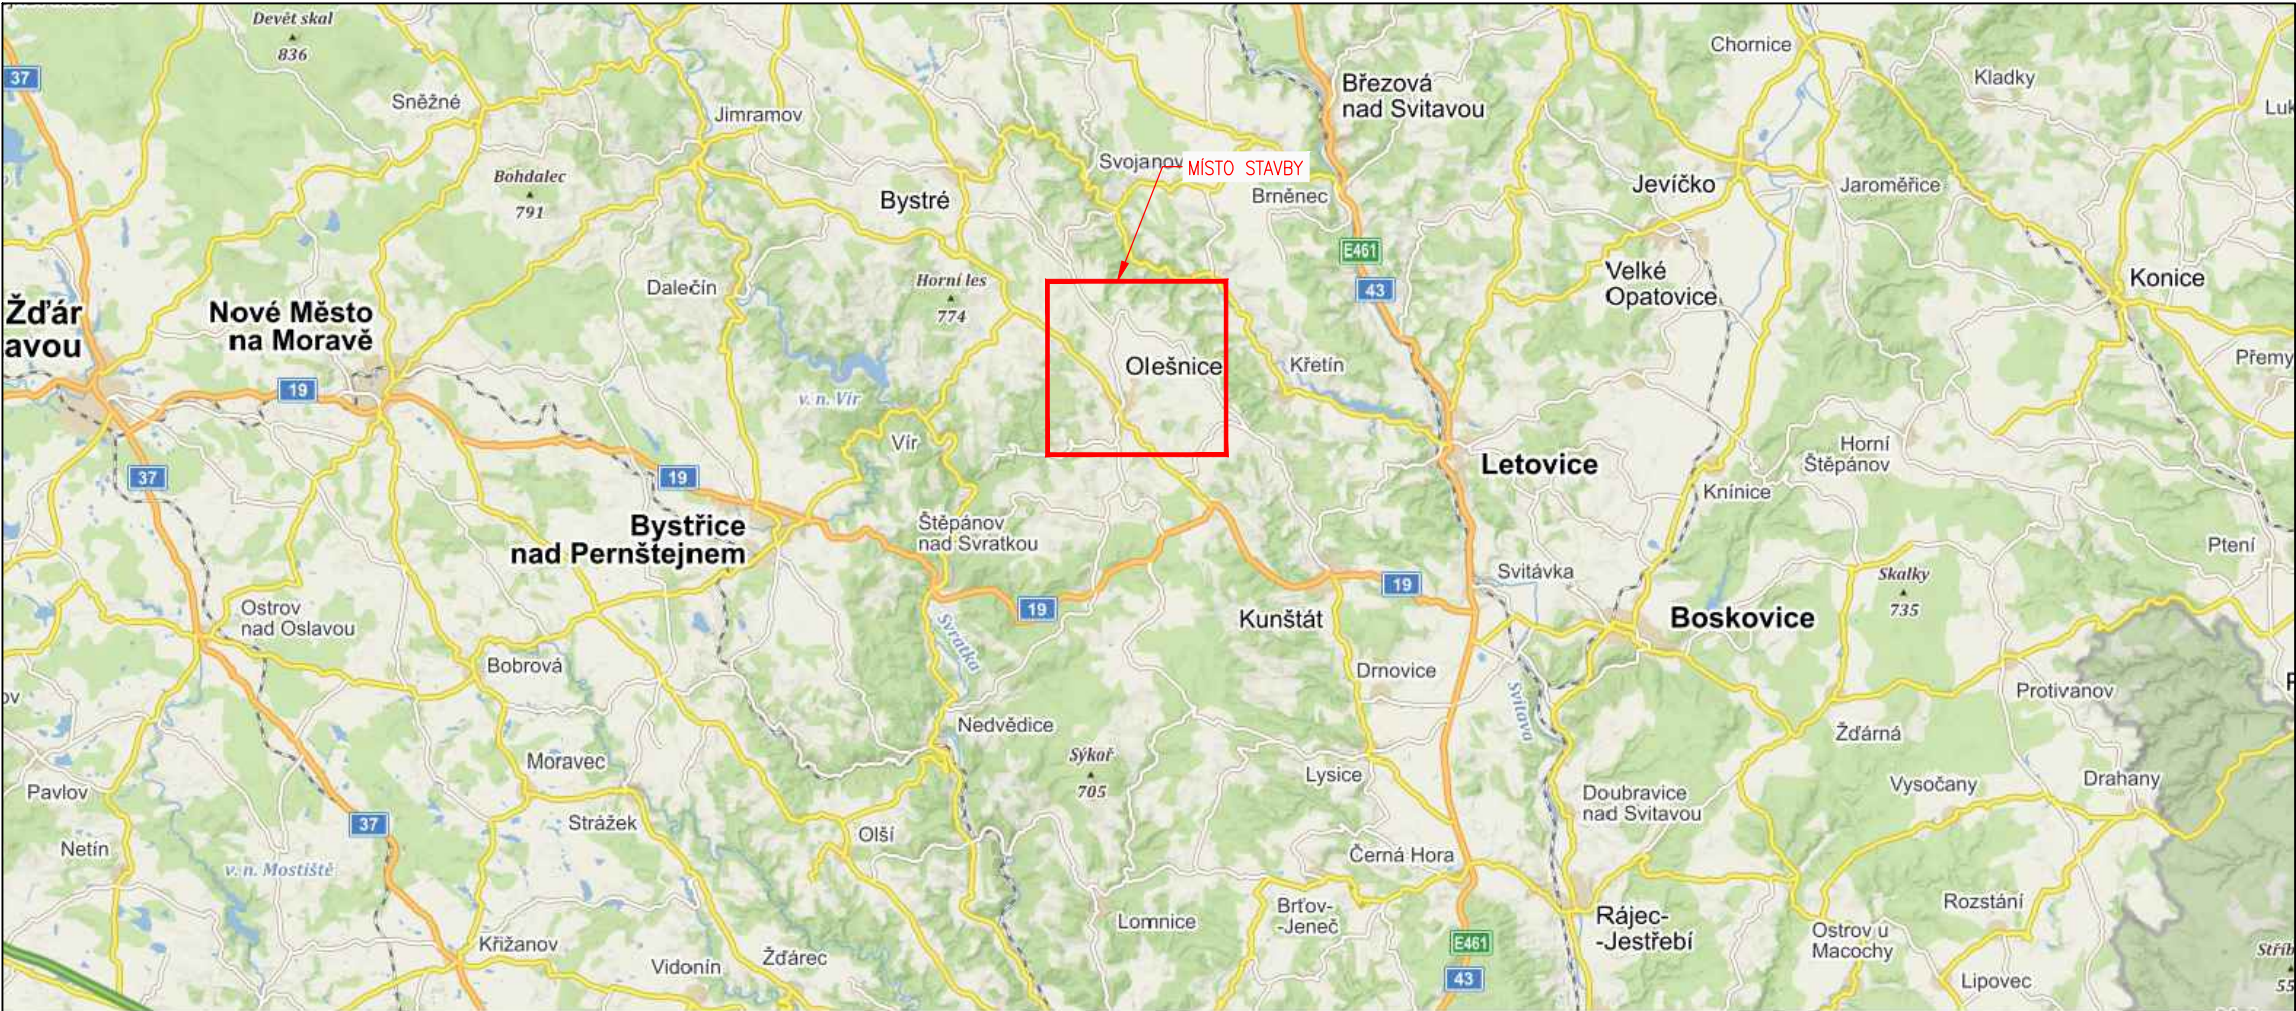


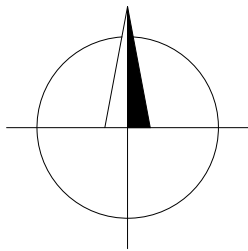



OBJEDNATEL	Správa a údržba silnic Jihomoravského kraje příspěvková organizace kraje Žerotínovo náměstí 449/3 602 00 Brno
------------	--

ZHOTOVITEL	"DPO – Viadesigne - RD SÚSJMK 2021"
------------	-------------------------------------

ZMĚNA VÝKRESU:				
Č. ZMĚNY	PŘEDMĚT ZMĚNY	ZMĚNU PROVEDL	PODPIS	DATUM ZMĚNY
1				
2				
3				

C

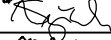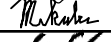SOUŘADNICOVÝ SYSTÉM :		S - JTSK				
VÝŠKOVÝ SYSTÉM :		B.p.v.				
VEDOUCÍ PROJEKTANT - HIP	ING. STRUHÁR FILIP					
ZODPOVĚDNÝ PROJEKTANT	ING. VYŇUCHAL ZDENĚK					
VYPRACOVAL	MICHAL MIKULEC					
KONTROLOVAL	ING. LEGERSKÝ ZDENĚK					
KRAJ, MěÚ, ObÚ	JIHOMORAVSKÝ, BLANSKO					
OBJEDNATEL, INVESTOR	SÚSJMK, příspěvková organizace kraje					
NÁZEV AKCE:	III/3626 OLEŠNICE - TRPÍN, HR. PARDUBICKÉHO KRAJE		DATUM	03/2023		
NÁZEV OBJEKTU:	SITUAČNÍ VÝKRESY		FORMÁT	3x4		
			MĚŘITKO			
			STUPEŇ	PDPS		
			ZAK. ČÍSLO	230007		
NÁZEV VÝKRESU:	PŘEHLEDNÁ SITUACE		Č. SOUPRAVY	Č. VÝKRESU		
				C.1		