


III/00220 Uherčická (křiž. s II/381 - Uherčice)

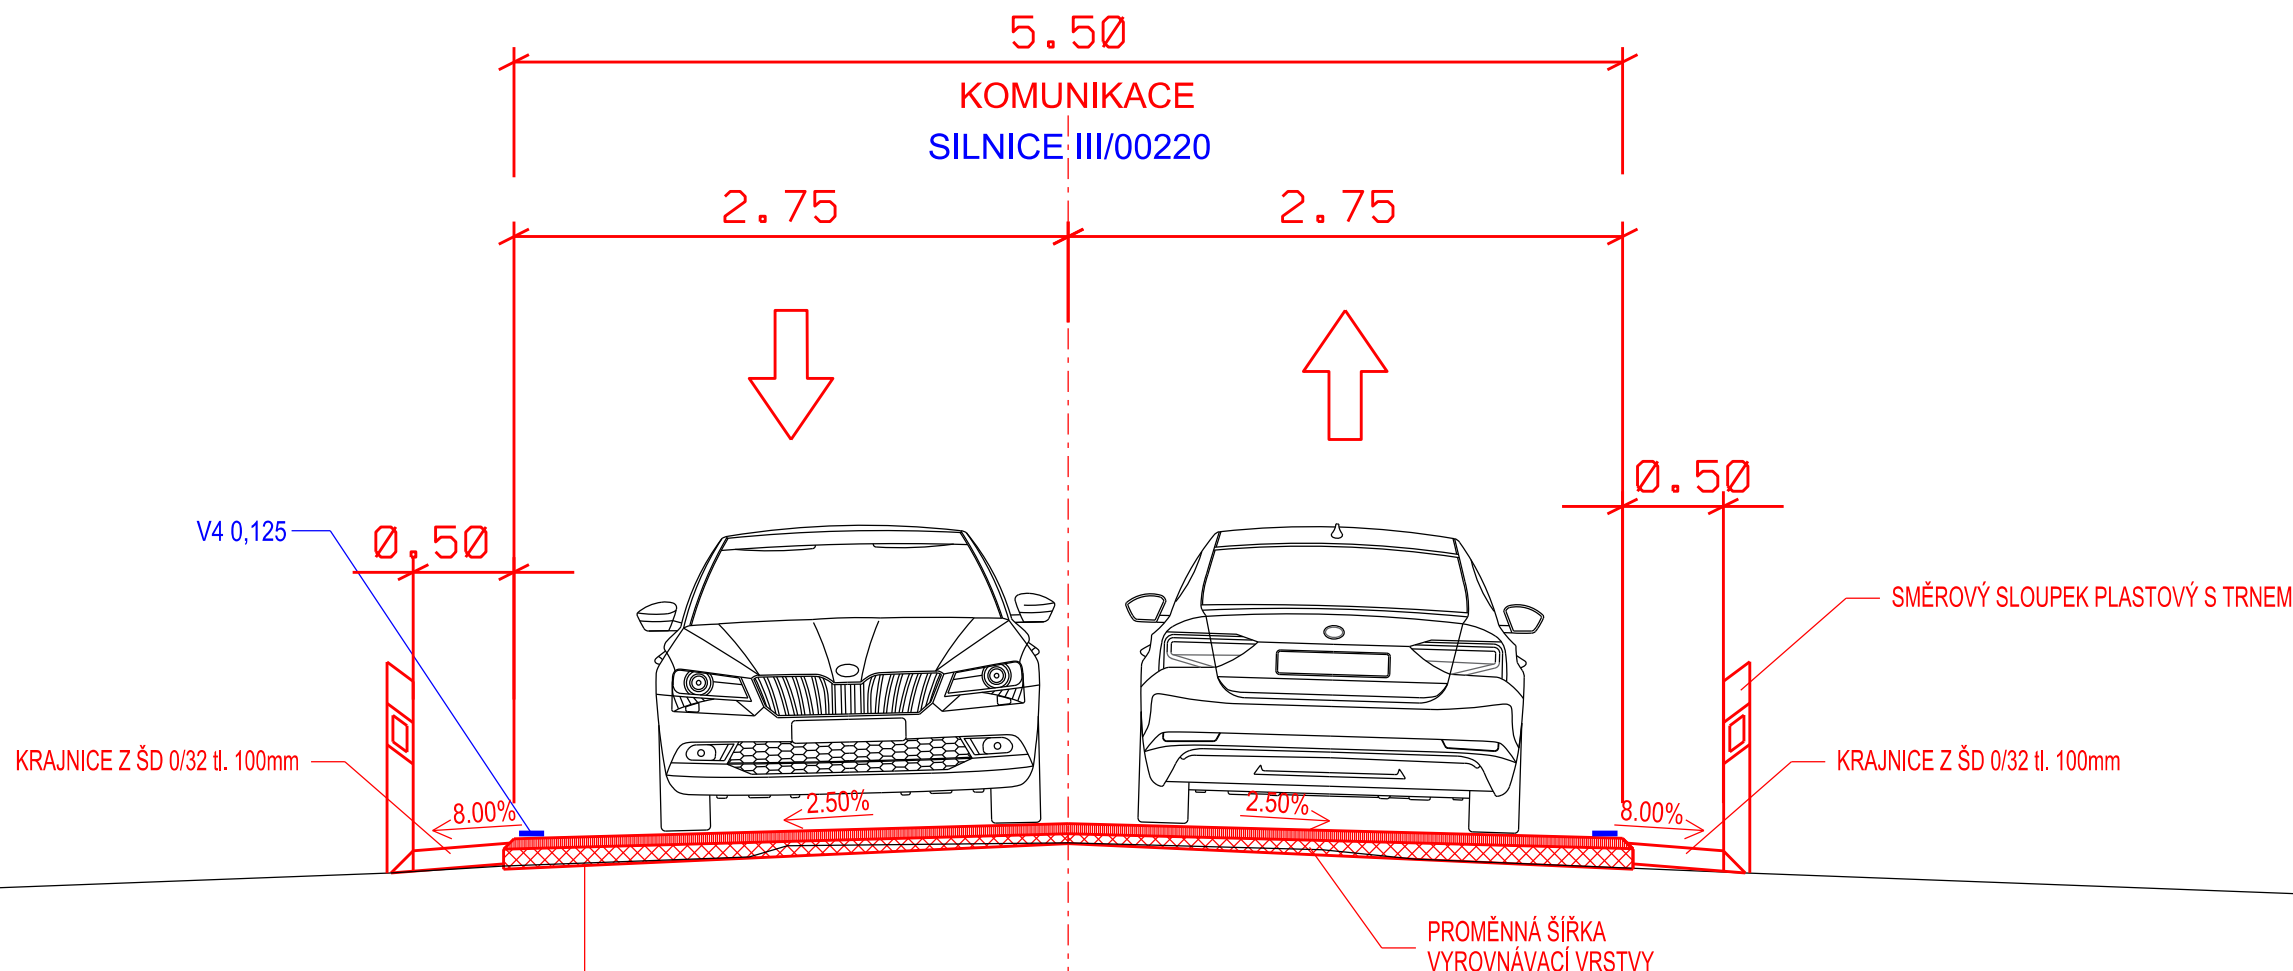

KONSTRUKCE KOMUNIKACE

- ASFALTOVÝ BETON PRO OBRUSNÉ VRSTVY	ACO 11+	50 mm	ČSN EN 13108-1
- SPOJOVACÍ ASF. POSTŘIK	PS-E	0.3 kg/m ²	ČSN 736129
- VYROVNÁNÍ PROFILU	ACL 16+	Ø 50 mm	ČSN EN 13108-1
- SPOJOVACÍ ASF. POSTŘIK	PS-E	0.5 kg/m ²	ČSN 736129

Vzorový příčný řez