



PŮDORYS ÚPRAVY V KORYTĚ

GABIONOVÁ OPĚRNÁ ZÍDKA DL. 1,0 M, Š. 0,5 M, V. 1,5 M
ARMOKOŠ Z POZINKOVANÉ OCELI
NA PODKLADNÍM BETONU (C16/20), TL. 100 MM
NÁKLON DO SVAHU - 10° OD SVISLÉ OSY

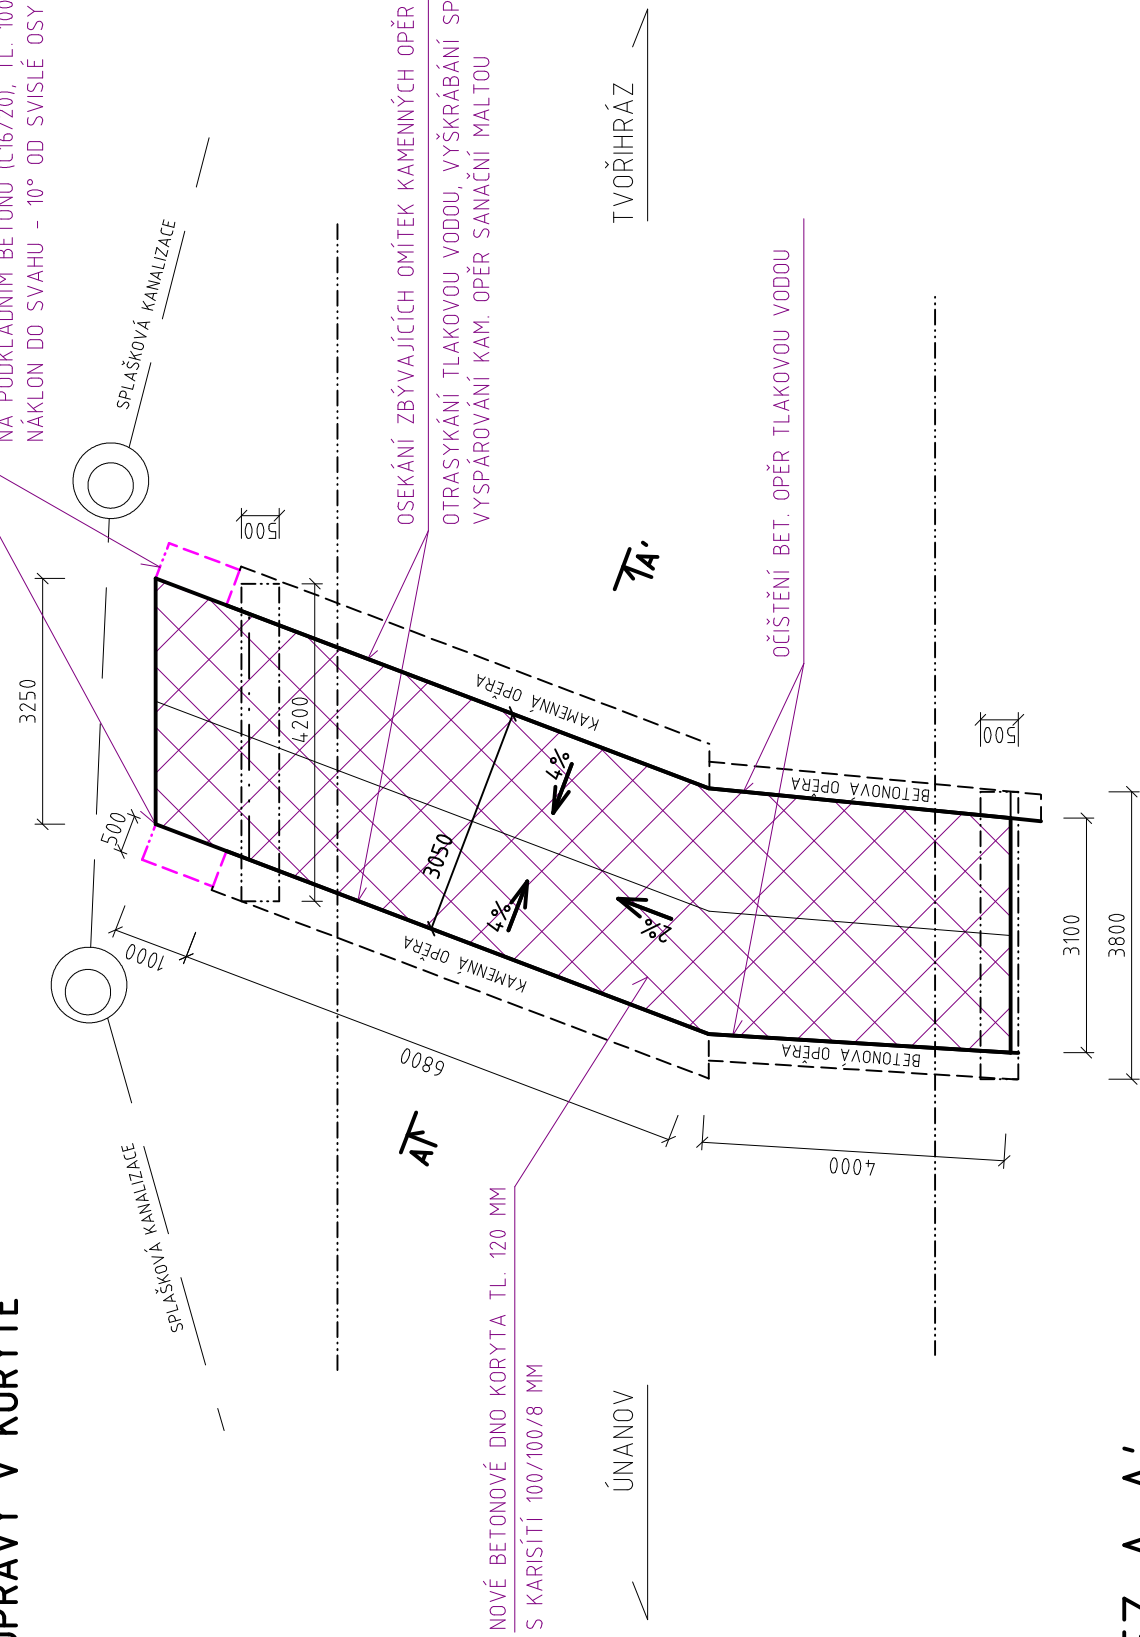

ŘEZ A-A'

NOVÉ OCELOVÉ ZÁBRADLÍ V. 1,1 M, DL. 3,8 (4,2) M
MADLO A SLOUPKY U100, SV. VÝPLŇ-PÁSOV. 50/8
OSTATNÍ DLE VL4-507.01

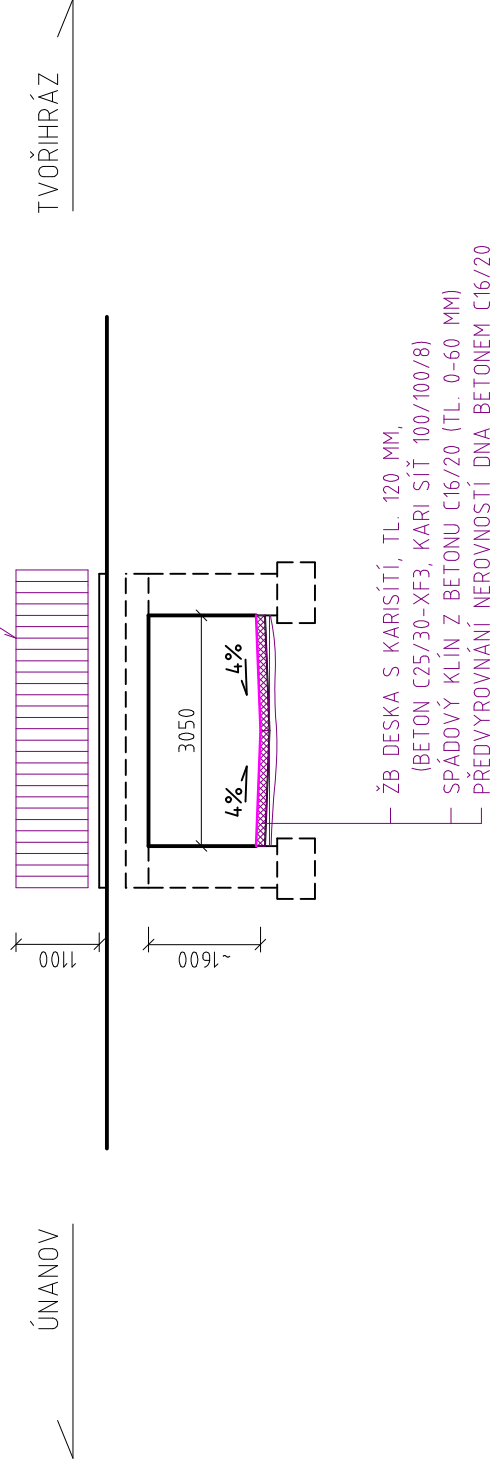

NAVRŽENÁ STAVEBNÍ ÚDRŽBA

1. VYČIŠTĚNÍ NÁNOSŮ V KORYTĚ TL. ~ 100 MM
2. ODKOP SVAHŮ NA POVODNÍ STRANĚ PRO BUDOVNÍ GABIONOVÝCH OPĚRNÝCH ZÍDEK
3. PODKLADNÍ BETON POD GABIONY TL. 100 MM (C16/20)
4. VYBUDOVÁNÍ GABIONOVÝCH OPĚRNÝCH ZDÍ 1,0x0,5x1,5 M
5. OBSYP GABION. ZDÍ VÝKOPKEM
6. PŘEDVYROVNÁNÍ STÁVAJÍCÍCH NEROVNOSTÍ DNA KORYTA BETONEM (C16/20)
7. BETONÁŽ SPÁDOVÝCH KLÍNŮ POD ŽB DESKU KORYTA TL. 0-60 MM (C16/20)
8. BETONÁŽ DESKY V KORYTĚ TL. 120 MM (C25/30-XF3)
9. S VÝZTUŽÍ KARI SÍTÍ (100/100/8 MM)
10. OSEKÁNÍ ZBÝVAJÍCÍCH OMÍTEK KAMENNÝCH ČÁSTÍ OPĚR
11. OTRYSKÁNÍ OPĚR TLAKOVOU VODOU
12. SPÁROVÁNÍ KAMENNÝCH ČÁSTÍ OPĚR SANAČNÍ MALTOU, vč. VÝŠKRÁBÁNÍ SPÁR DO HL. 20 MM
13. DEMONTÁŽ STÁVAJÍCÍHO ZÁBRADLÍ
14. OSAZENÍ NOVÉHO OCEL. MOSTNÍHO ZÁBRADLÍ V.1,1 M, DL. 4,2 M VLEVO A 3,8 M VPRAVO;
15. MADLO A SLOUPKY U100, SV. VÝPLŇ – PÁSovina 50/8, OSTATNÍ DLE VL4-507.1;
16. PK0 – 1x ZÁKLAD, 2x VRCHNÍ NÁTĚR (RAL 5017)