


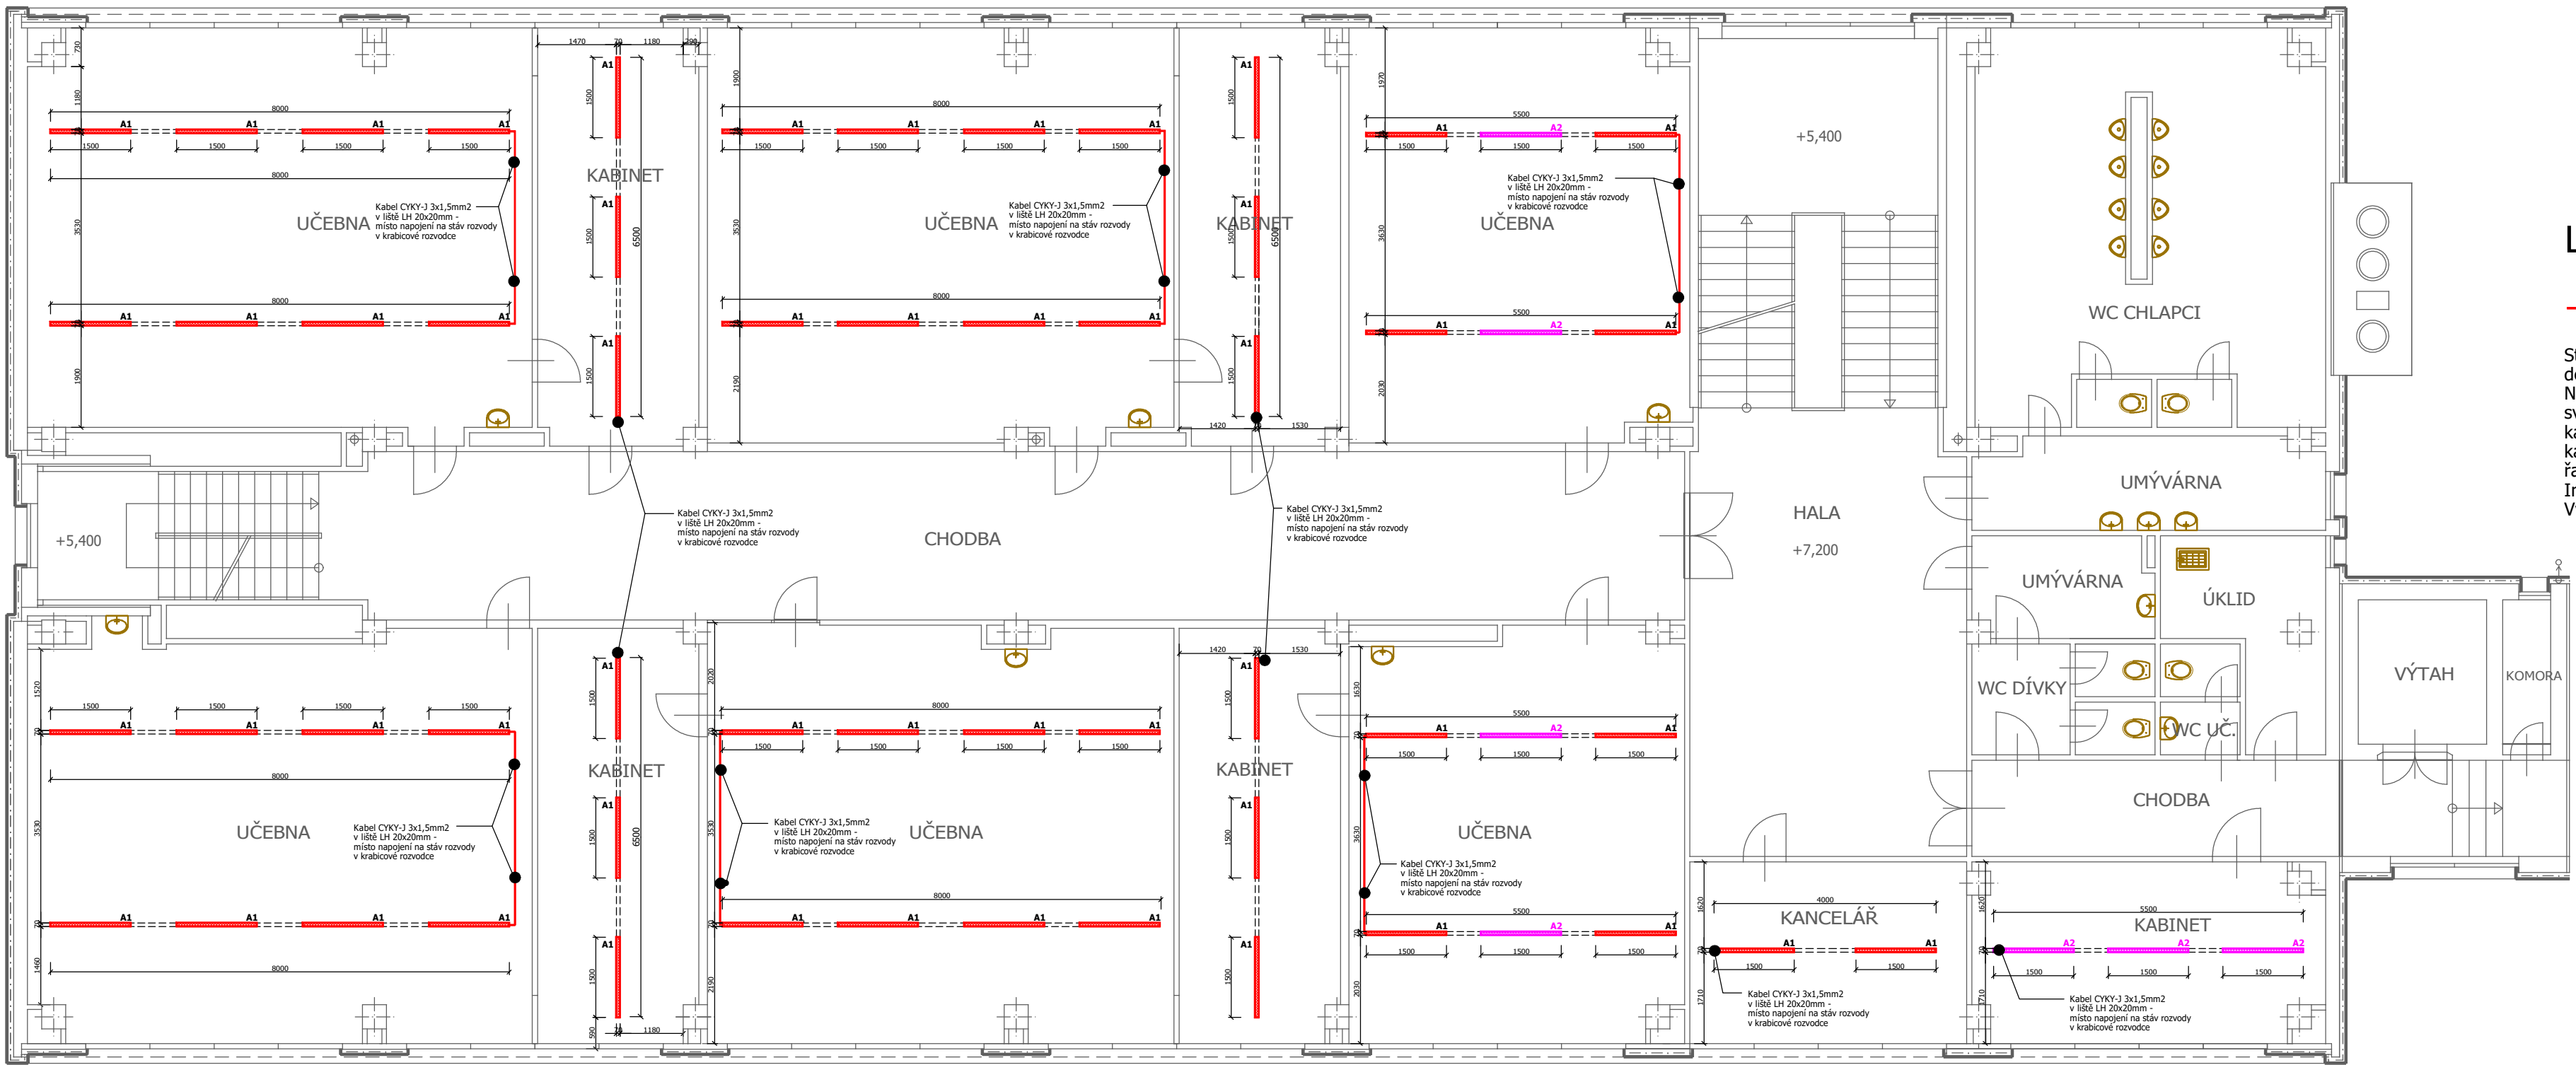

LEGENDA

KABEL CYKY-J 3x1,5;5x1,5mm2 V LIŠTĚ LV

Stávající svítidla ve vyznačených učebnách a kabinetech budou demontována. Vývody budou ukončeny v lištových rozvodných krabicích. Na vyznačených místech budou osazeny nové světelné řady LED svítidel (lištový systém). Světelné rozvody po stropě budou provedeny kabely CYKY-J napojenými na vyznačených místech v krabicových rozvodkách a kabely budou uloženy v plastových lištách LV. Ovládání osvětlovacích řad bude ponecháno stávající. Intenzita osvětlení je stanovena na 500 lx. Výměna stropu po demontáži svítidel bude opravena.

Kód	Symbol	Popis svítidla	Osazení
SV-A1	A1	LED 2x1x120x200mm	3x40W 230V
SV-A2	A2	LED 2x1x120x200mm	3x40W 230V
SV-A3	A3	LED 2x1x120x200mm	3x40W 230V

ROZVODNÁ SOUSTAVA: 3+PEN, 3N+PE ~ 50Hz 400V TN-C
OCHRANA NEŽIVÝCH ČÁSTÍ DLE ČSN 33 2000-4-41 edice 3:
AUTOMATICKÝM ODPOJENÍM PŘI PORUŠĚ, PROUDOVÝMI CHRÁNIČI,
POSPOJOVÁNÍM

Zod. projektant:	Vypracoval:	Kreslil:	PAVLŮ JIŘÍ <i>Projekce el. zařízení a hromosvodů</i> Kpt.Jaroše 37, 690 01 Boskovice <i>tel.: 602 581 166</i> <i>E-mail: j.pavlu@tiscali.cz IČO: 15582647</i>	
Jiří Pavlů	Jiří Pavlů	Jiří Pavlů		
INVESTOR:	SŠ A. CITROENA, BOSKOVICE, příspěvková organizace NÁM. 9.KVĚTNA 2a, BOSKOVICE			
STAVBA:	OPRAVA OSVĚTLENÍ 3.NP A 4.NP SO 01 HL. BUDOVA ŠKOLY NÁM. 9.KVĚTNA 2a, BOSKOVICE		FORMÁT:	3x4
DATUM:			05/2023	
STUPEŇ:			RPD	
ČÍSLO ZAKÁZKY:			07/2023	
NÁZEV VÝKRESU:			MĚŘÍTKO:	ČÍSLO VÝKRESU:
PŮDORYS 3.NP		1:100	EL-02	