


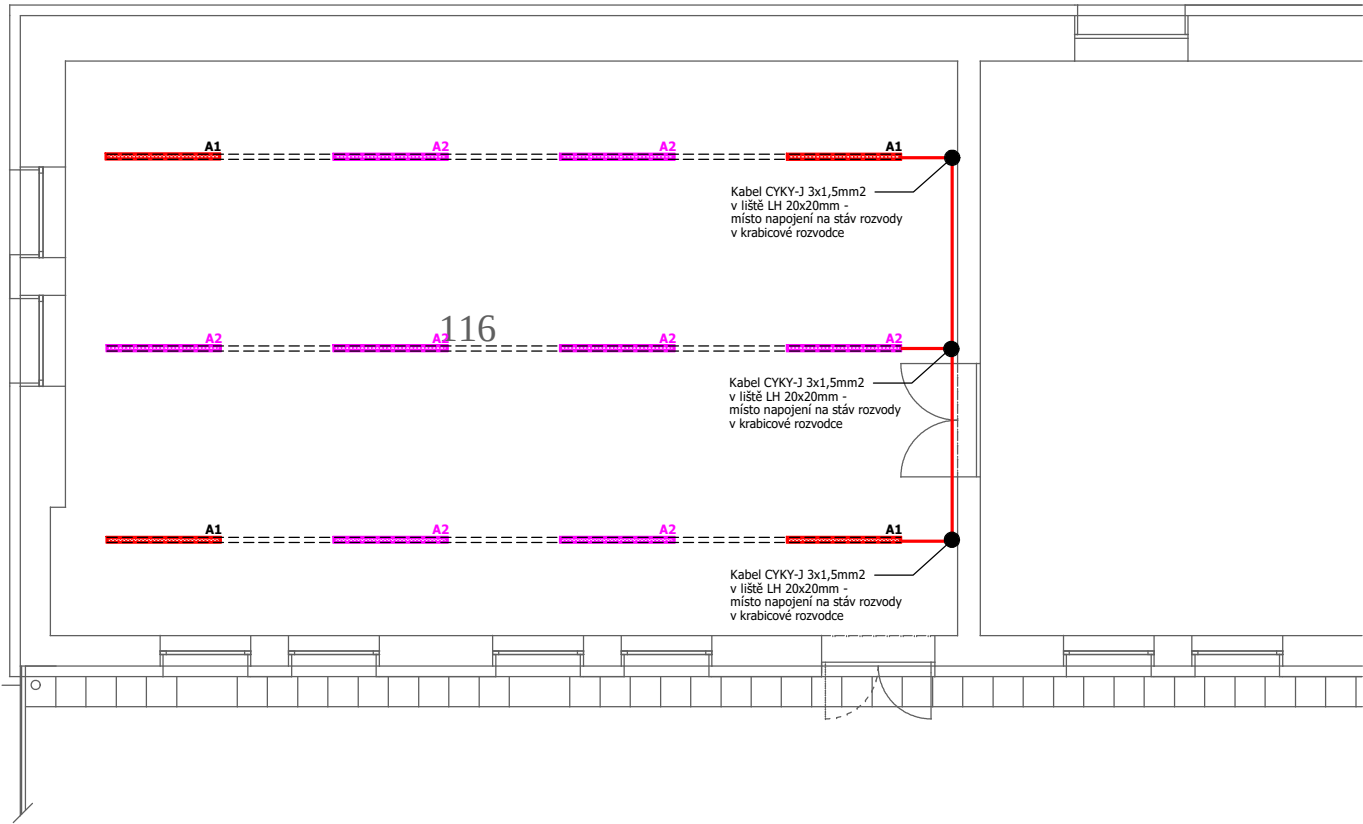

LEGENDA

————— KABEL CYKY-J 3x1,5;5x1,5mm2 V LIŠTĚ LV

Stávající svítidla ve vyznačených učebnách a kabinetech budou demontována. Vývody budou ukončeny v lištových rozvodných krabicích. Na vyznačených místech budou osazeny nové světelné řady LED svítidel (lištový systém). Světelné rozvody po stropě budou provedeny kabely CYKY-J napojeny na vyznačených místech v krabicových rozvodkách a kabely budou uloženy v plastových lištách LV. Ovládání osvětlovacích řad bude ponecháno stávající. Intenzita osvětlení je stanovena na 500 lx. Výmalba stropu po demonáži svítidel bude opravena.

Kód	Symbol		Popis svítidla	Osazení
sv.A.1	————— A1	107	LMD FL1501-SNDWS840B085	1xLED-M 33 W
sv.A. 2	————— A2	11	LMD FL1501-SNDWS840B085	1xLED-M 30 W
sv.A. 3	————— A3	4	LMD FL1501-SNDWS840B085	1xLED-M 28 W

ROZVODNÁ SOUSTAVA: 3+PEN, 3N+PE ~ 50Hz 400V TN-C
OCHRANA NEŽIVÝCH ČÁSTÍ DLE ČSN 33 2000-4-41 edice 3:
AUTOMATICKÝM ODPOJENÍM PŘI PORUŠE, PROUDOVÝMI CHRÁNIČI,
POSPOJOVÁNÍM

Zod. projektant:	Vypracoval:	Kreslil:	PAVLŮ JIŘÍ Projekce el. zařízení a hromosvodů Kpt.Jaroše 37, 680 01 Boskovice tel.: 602 581 166 E-mail: jpavlu@tiscali.cz IČO: 15582647	
Jiří Pavlů	Jiří Pavlů	Jiří Pavlů		
INVESTOR:	SŠ A. CITROENA BOSKOVICE, příspěvková organizace NÁM. 9.KVĚTNA 2a, BOSKOVICE			
STAVBA: OPRAVA OSVĚTLENÍ 3.NP A 4.NP SO 01 HL. BUDOVA ŠKOLY NÁM. 9.KVĚTNA 2a, BOSKOVICE			FORMÁT:	3xA4
			DATUM:	05/2023
			STUPEŇ:	RPD
			ČÍSLO ZAKÁZKY:	07/2023
NÁZEV VÝKRESU: Učebna Dřevařská			MĚŘÍTKO: 1:100	ČÍSLO VÝKRESU: EL-04