



POHLEDY SZ, JZ + ŘEZ A-A - STUDIE / VARIANTA 4

POHLED SEVEROZÁPADNÍ


1.VARIANTA

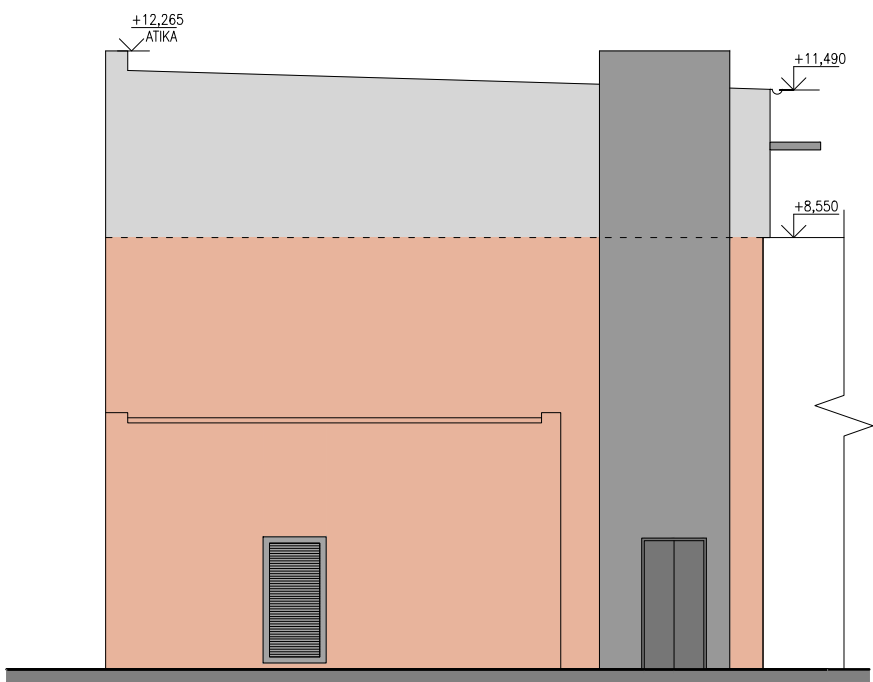


2.VARIANTA

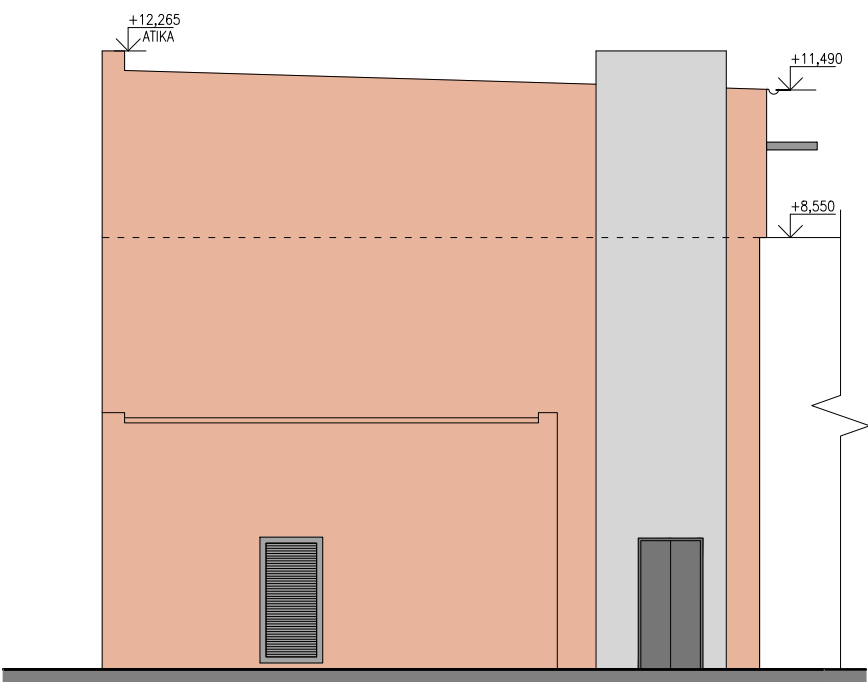

ŘEZ A-A

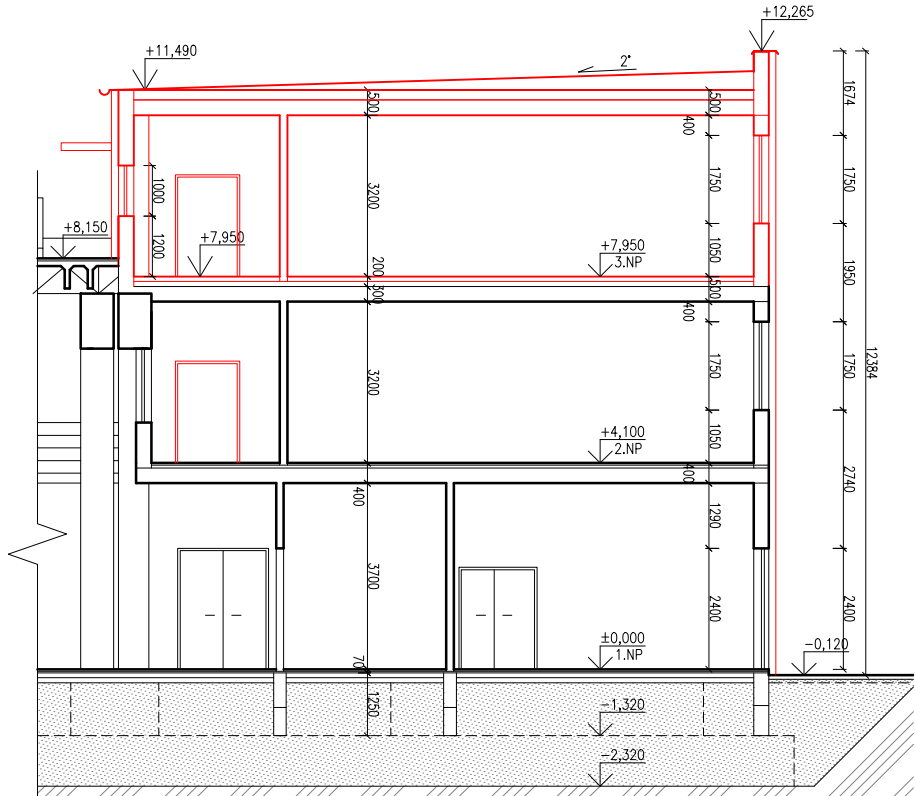

POHLED JIHOZÁPADNÍ

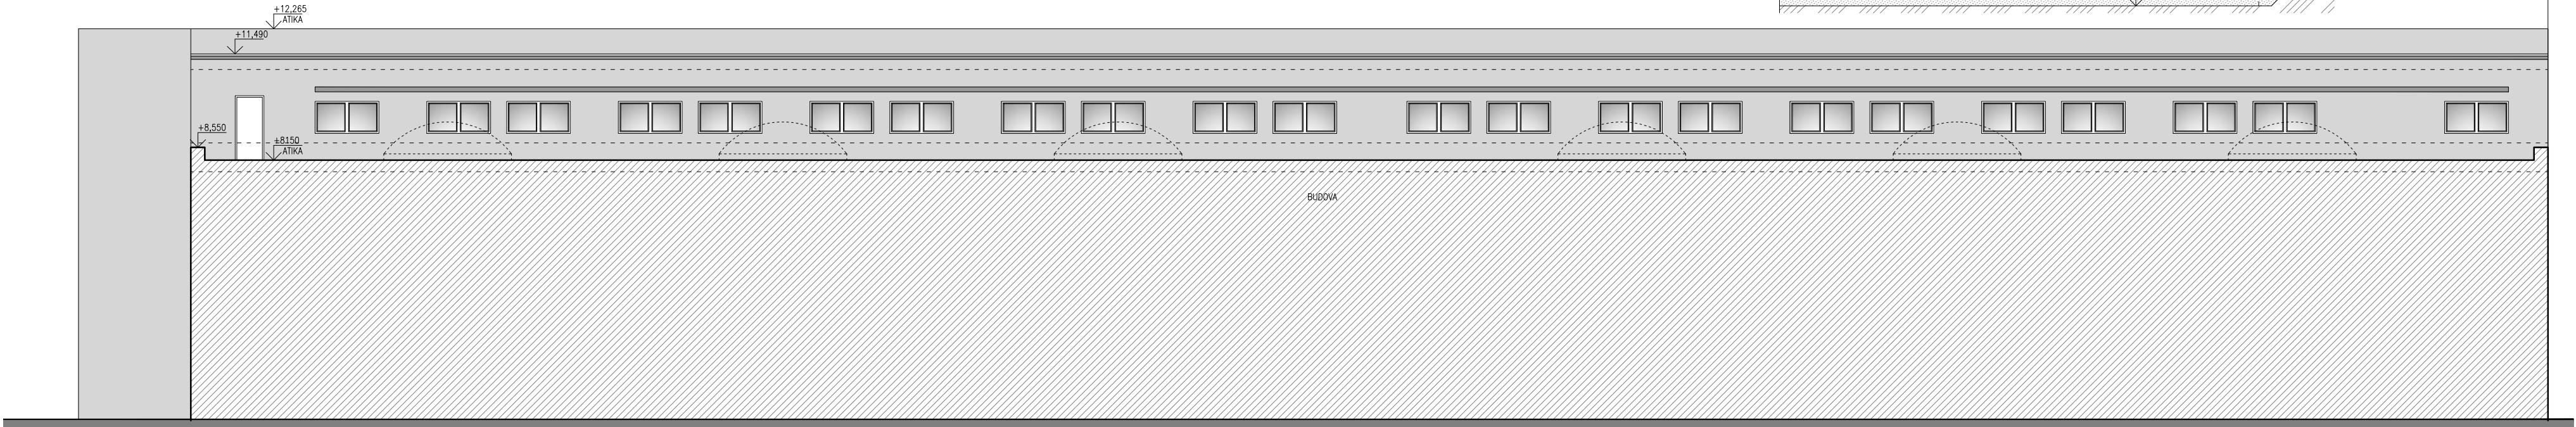

GENERÁLNÍ PROJEKTANT	ATELIER 101, s.r.o., BANSKOBYSTRICKÁ 662/151, 621 00 BRNO	<div>atelier 101</div> <div>ING. ARCH. K. TRNKOVÁ</div> <div>AUTORIZOVANÝ ARCHITEKT</div> <div>BANSKOBYSTRICKÁ 151, BRNO</div>		
HIP	ING. ARCH. KLÁRA TRNKOVÁ			
ODPOVĚDNÝ PROJEKTANT	ING. ARCH. KLÁRA TRNKOVÁ			
VYPRACOVAL	ING. TOMÁŠ HORT			
STAVEBNÍK	Střední škola technická a ekonomická Brno, Olomoucká, příspěvková organizace, Olomoucká 1140/61, Černovice, 62700 Brno	DATUM	10.0.2022	
NÁZEV AKCE		FORMÁT	570x297	
		ČÍS. ZAKÁZKY	-	
ČÁST		ČÍSLO VERZE	-	
		STUPEŇ	STUDIE	
D.1.1 ARCHITEKTONICKO - STAVEBNÍ ŘEŠENÍ		MĚŘÍTKO	1:150	
		ČÍS. SOUPRAVY	ČÍS. VÝKRESU	
POHLEDY - STUDIE / VARIANTA 4			4.3	