



POHLED SEVEROVÝCHODNÍ - STUDIE / VARIANTA 4

1.VARIANTA

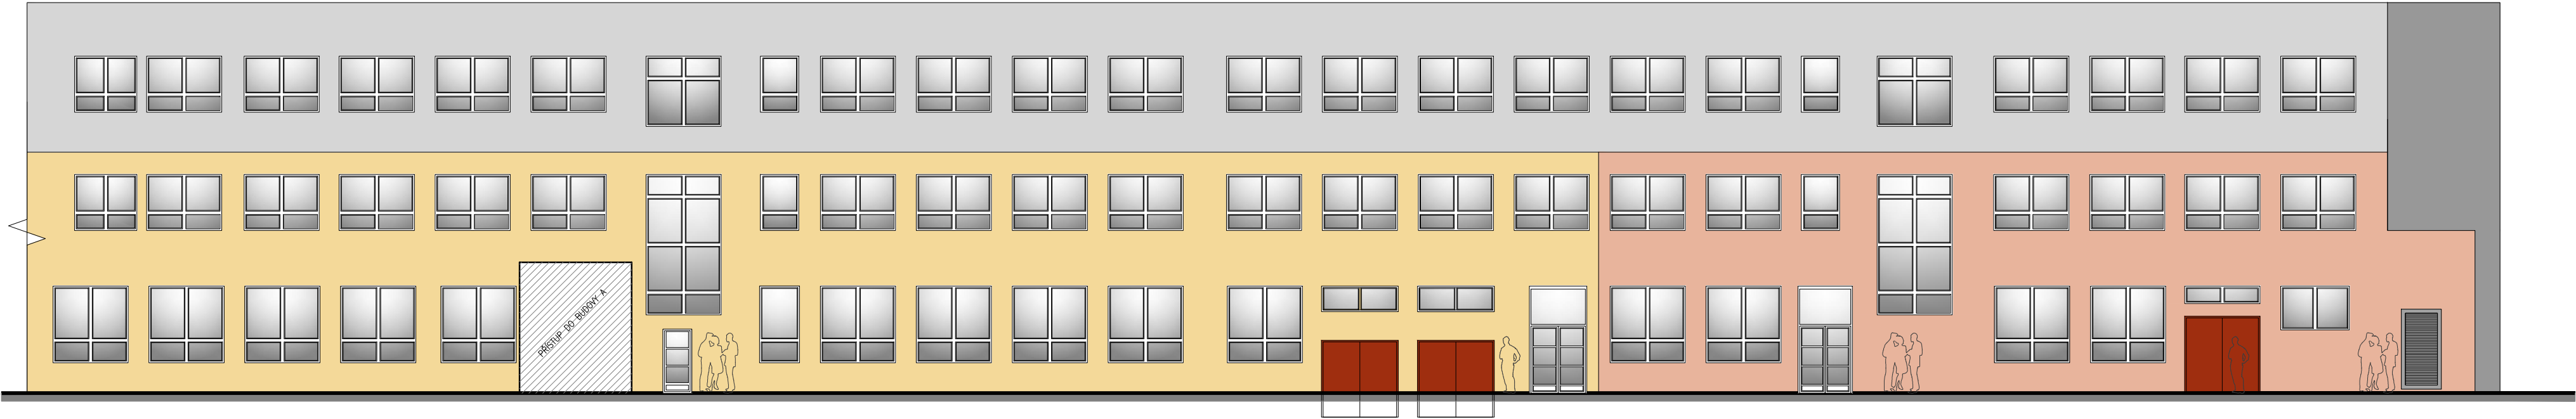

2.VARIANTA

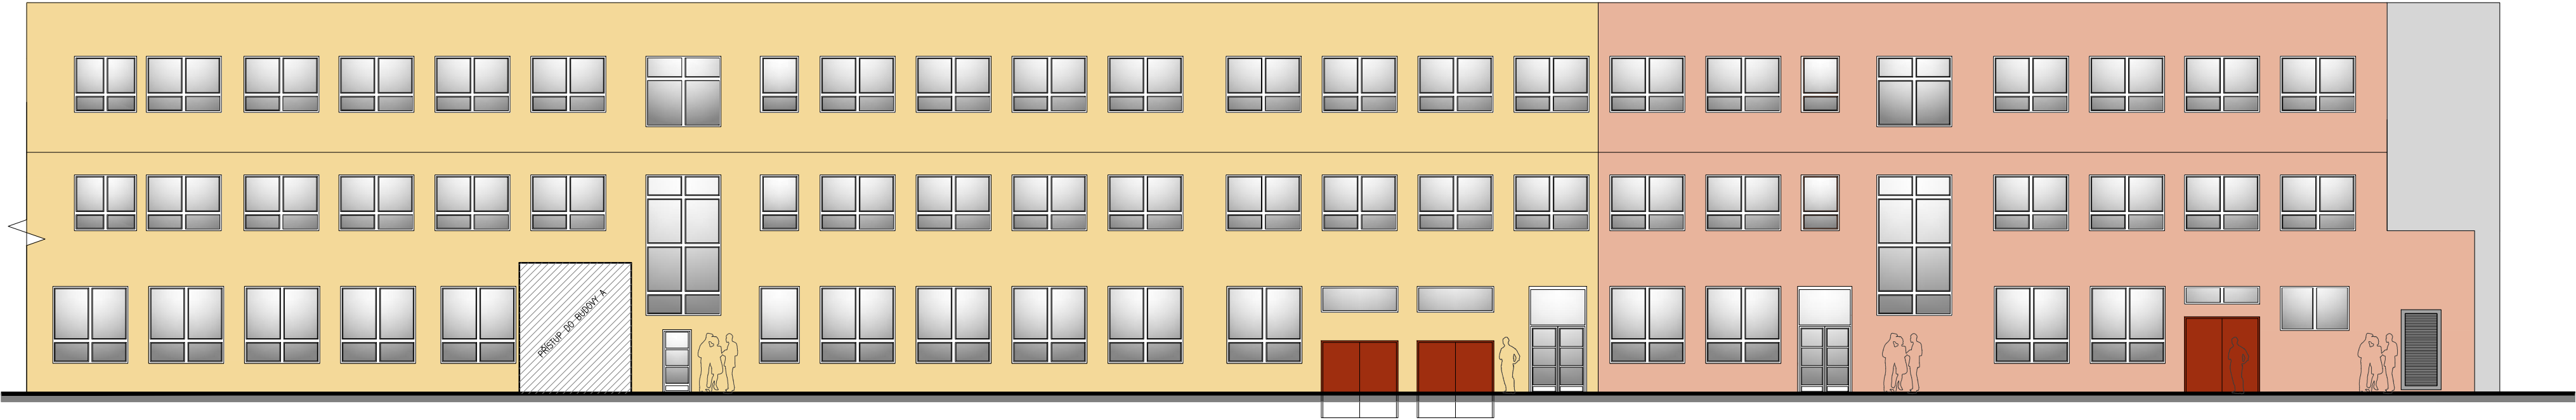

GENERÁLNÍ PROJEKTANT	ATELIER 101, s.r.o., BANSKOBYSTRICKÁ 662/151, 621 00 BRNO	<div>atelier 101</div> <div>ING. ARCH. K. TRNKOVÁ</div> <div>AUTORIZOVANÝ ARCHITEKT</div> <div>BANSKOBYSTRICKÁ 151, BRNO</div>	
HIP	ING. ARCH. KLÁRA TRNKOVÁ		
ODPOVĚDNÝ PROJEKTANT	ING. ARCH. KLÁRA TRNKOVÁ		
VYPRACOVAL	ING. TOMÁŠ HORT		
STAVEBNÍK	Střední škola technická a ekonomická Brno, Olomoucká, příspěvková organizace, Olomoucká 1140/61, Černovice, 62700 Brno	DATUM	10.10.2022
NÁZEV AKCE		FORMÁT	570x297
ČÁST		ČÍS. ZAKÁZKY	-
		ČÍSLO VERZE	-
		STUPEŇ	STUDIE
		MĚŘÍTKO	1:150
		ČÍS. SOUPRAVY	ČÍS. VÝKRESU
POHLEDY - STUDIE / VARIANTA 4			4.2