


VZOROVÉ PŘÍČNÉ ŘEZY
M 1:50

SILNICE III/4317 KM 0,500
SILNICE III/4317 KOJÁTKY OD PŘELOŽKY PO ZAČÁTEK OBCE
extravilán
SILNICE III/4317 S NEZPEVNĚNOU KRAJNICÍ

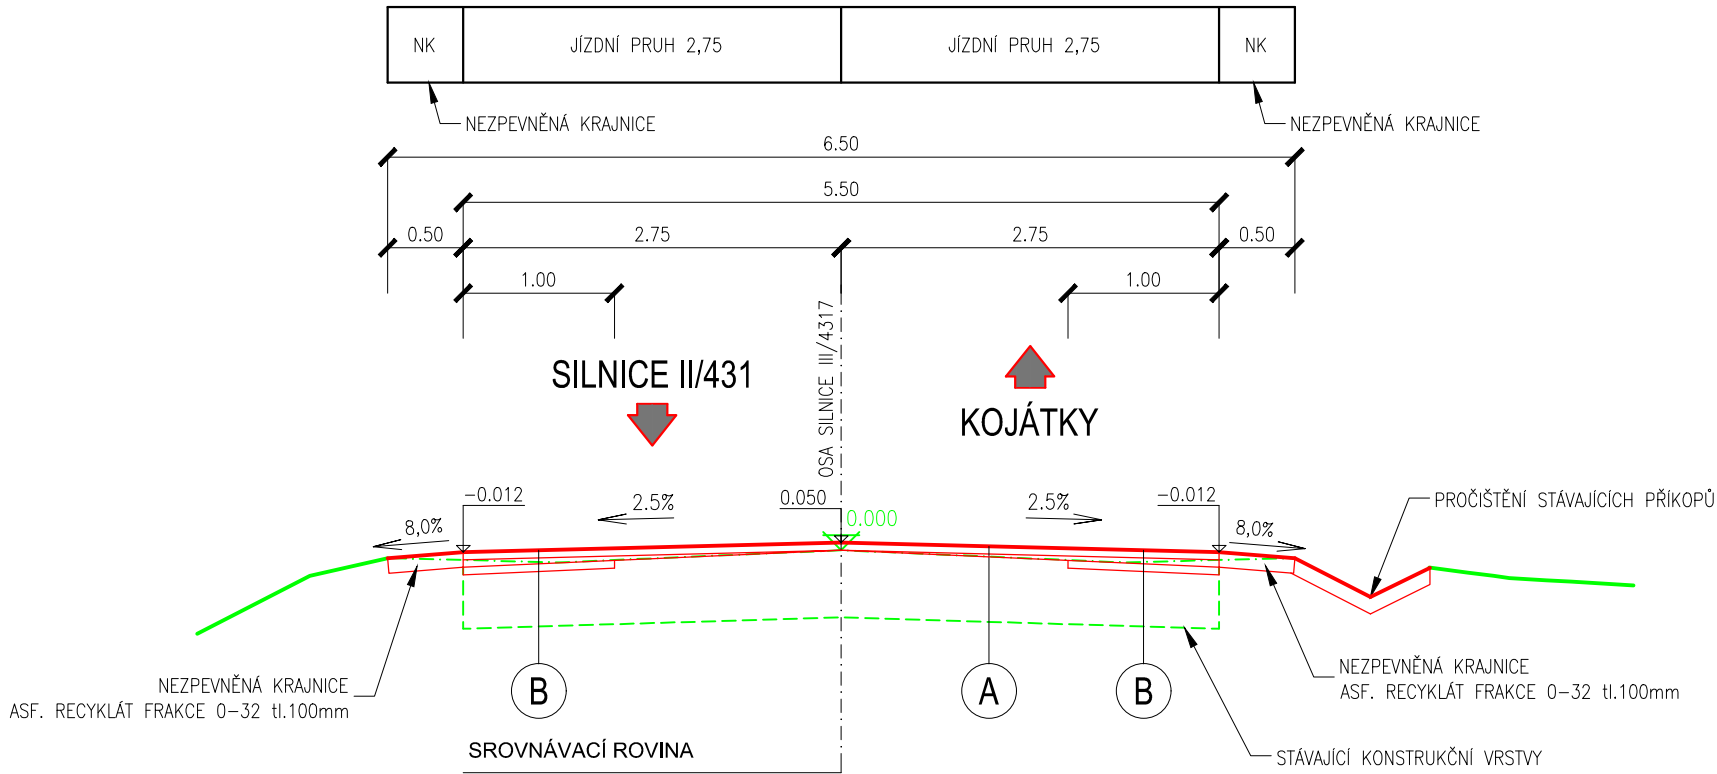






A) NÁVRH OPRAVY VOZOVKY - NIVELETA VOZOVKY BUDE NAVÝŠENA O 50mm			
ASFALTOVÝ BETON PRO OBRUSNOU VRSTVU ACO 11+	ČSN 73 6121	50mm	
SPOJOVACÍ POSTŘÍK PS C, 0,40kg/m2	ČSN 73 6129		
VYROVNÁVACÍ VRSTVA ACL 16+	ČSN 73 6121	PRŮMĚRNĚ 30mm	
SPOJOVACÍ POSTŘÍK PS C, 0,40kg/m2	ČSN 73 6129		
KONSTRUKCE CELKEM		PRŮMĚRNĚ 80mm	
B) NÁVRH OPRAVY VOZOVKY - VYSPÁVKY OKRAJŮ V 75% DÉLKY ÚSEKU, NIVELETA VOZOVKY BUDE NAVÝŠENA O 50mm			
ASFALTOVÝ BETON PRO OBRUSNOU VRSTVU ACO 11+	ČSN 73 6121	50mm	
SPOJOVACÍ POSTŘÍK PS C, 0,40kg/m2	ČSN 73 6129		
VYROVNÁVACÍ VRSTVA ACL 16+	ČSN 73 6121	PRŮMĚRNĚ 30mm	
SPOJOVACÍ POSTŘÍK PS C, 0,40kg/m2	ČSN 73 6129		
PODKLADNÍ VRSTVA ACP 16+	ČSN 73 6121	50mm	
SPOJOVACÍ POSTŘÍK PS C, 0,40kg/m2	ČSN 73 6129		
KONSTRUKCE CELKEM		PRŮMĚRNĚ 130mm	
C) NÁVRH OPRAVY VOZOVKY - SROVNÁNÍ POVRCHU FRÉZOVÁNÍM TL. 50MM, NIVELETA VOZOVKY NEBUDE NAVÝŠENA			
ASFALTOVÝ BETON PRO OBRUSNOU VRSTVU ACO 11+	ČSN 73 6121	50mm	
SPOJOVACÍ POSTŘÍK PS C, 0,40kg/m2	ČSN 73 6129		
KONSTRUKCE CELKEM		50mm	

OBJEDNATEL	Správa a údržba silnic Jihomoravského kraje
	příspěvková organizace kraje
	Žerotínovo náměstí 449/3 602 00 Brno

ZHOTOVITEL	"DPO – Viadesigne - RD SÚSJMK 2021"
------------	-------------------------------------

ZMĚNA VÝKRESU:				
Č. ZMĚNY	PŘEDMĚT ZMĚNY	ZMĚNU PROVEDL	PODPIS	DATUM ZMĚNY
1				
2				
3				

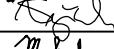D

SOUŘADNICOVÝ SYSTÉM :		S - JTSK		
VÝŠKOVÝ SYSTÉM :		B.p.v.		
VEDOUCÍ PROJEKTANT - HIP	ING. STRUHÁR FILIP			
ZODPOVĚDNÝ PROJEKTANT	ING. VYŇUCHAL ZDENĚK			
VYPRACOVAL	MICHAL MIKULEC			
KONTROLOVAL	ING. LEGERSKÝ ZDENĚK			
KRAJ, MěÚ, ObÚ	JIHOMORAVSKÝ, BLANSKO			
OBJEDNATEL, INVESTOR	SÚSJMK, příspěvková organizace kraje			
NÁZEV AKCE: III/4317 KOJÁTKY OD PŘELOŽKY PO ZAČÁTEK OBCE			DATUM	06/2023
			FORMÁT	3xA4
			MĚŘITKO	1:50
			STUPEŇ	PDPS
NÁZEV OBJEKTU: DOKUMENTACE OBJEKTŮ			ZAK. ČÍSLO	230077
			Č. SOUPRAVY Č. VÝKRESU	
NÁZEV VÝKRESU: VZOROVÉ PŘÍČNÉ ŘEZY			D.1	