


# Informativní zakres sítí **elektro** k žádosti 26253489

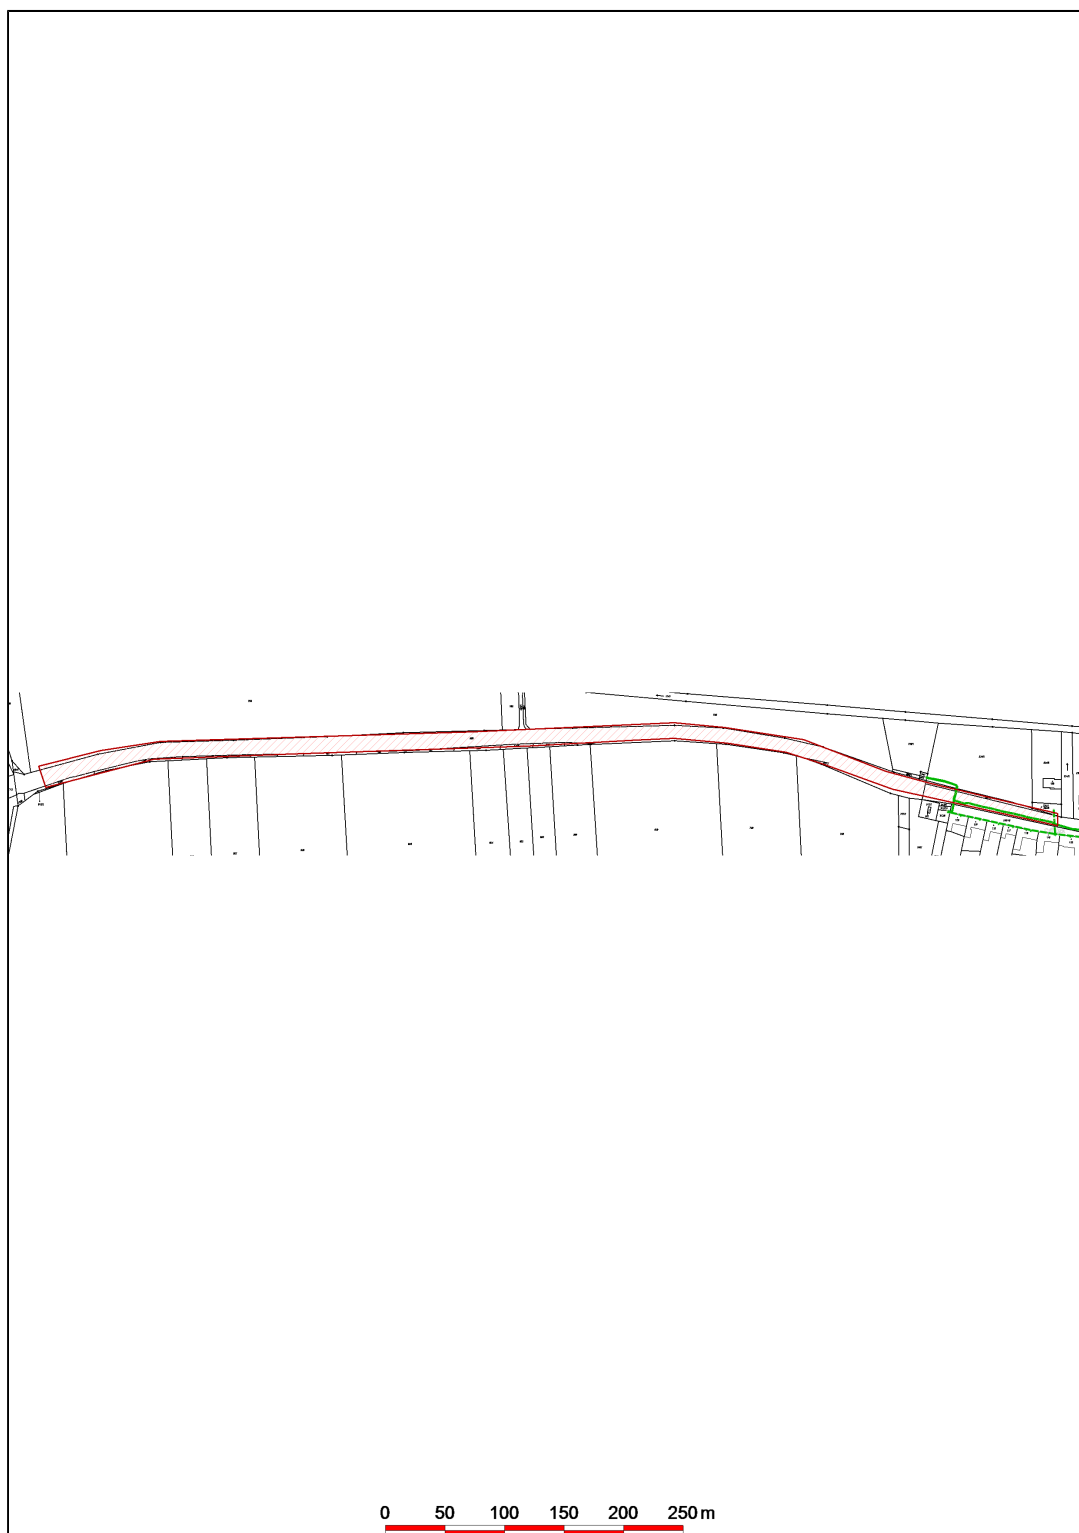

Datum 20.06.2023

**eg·d**

001

**EG.D, a.s.**  
Lidická 1873/36, Černá Pole, 602 00 Brno