



# Obec Zálesí

*Zálesí 27, 671 02 Šumná, tel. 724 186 780  
Bankovní spojení KB Znojmo 24728-741/0100*

---

Viadesigne s.r.o.  
Na zahradách 1151/16  
690 02 Břeclav

V Zálesí 17. 2. 2022

Věc:

**Stanovisko k projektové dokumentaci – vjezdové brány do obce Zálesí**

Souhlasíme s vydáním územního a stavebního řízení na akci II/408 vjezdové brány, SO 101


Ostrůvek 1, SO 102 Ostrůvek 2, SO 401 Nasvětlení ostrůvku 1 a SO 402 Nasvětlení ostrůvku 2


**Mgr. Marie  
Neubauer  
ová**

Digitálně podepsal  
Mgr. Marie  
Neubauerová  
Datum: 2022.02.21  
17:34:38 +01'00'

Mgr. Neubauerová Marie  
starostka obce


SO 101, SO 401

 <p>SO 101, SO 401</p>		<p>SO 101, SO 401</p> <p>SO 101, SO 401</p>
<p>SO 101, SO 401</p> <p>SO 101, SO 401</p>		<p>SO 101, SO 401</p> <p>SO 101, SO 401</p>
<p>SO 101, SO 401</p> <p>SO 101, SO 401</p>		<p>SO 101, SO 401</p> <p>SO 101, SO 401</p>

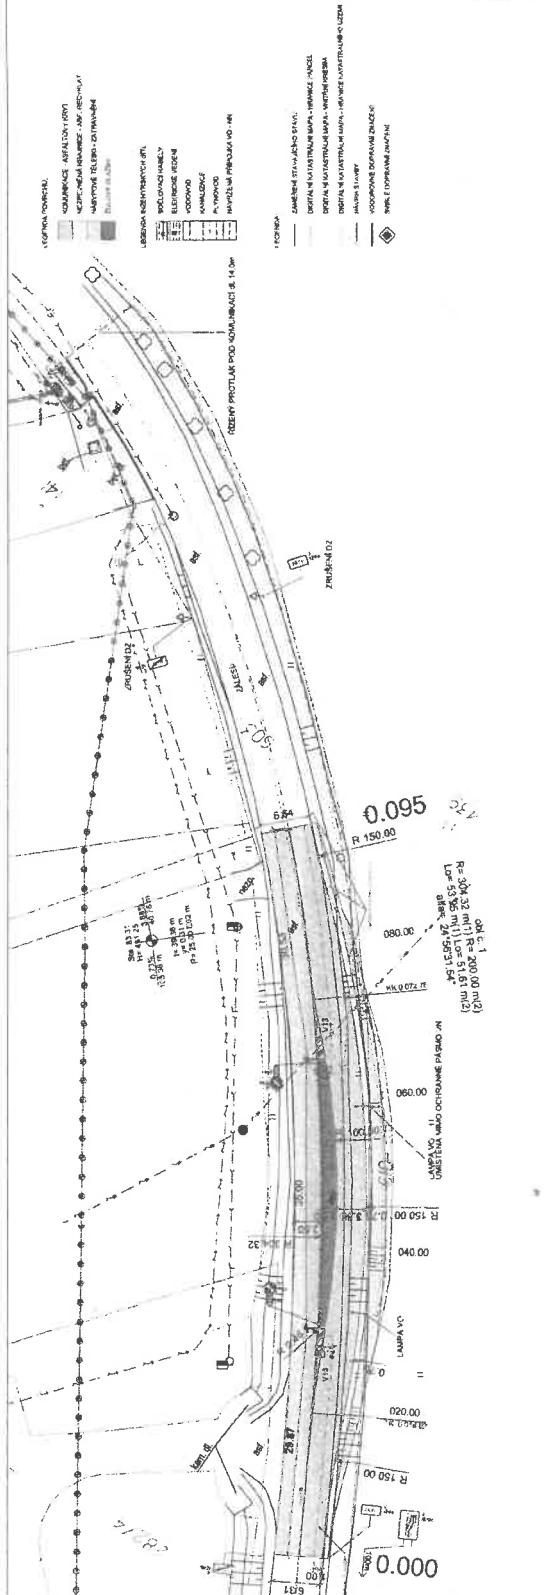

SOUHLASNE STANOVISKO  
17.2.2014  
OBEC ZÁLESÍ  
671 02 ŠUMNÁ  
okres Znojmo -1-  
IČO: 006 37 661  
tel.: 515 291 584

*Handwritten signature*

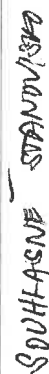[illegible]

17-2-2022

**OBEC ZÁLESÍ**  
671 02 ŠUMNÁ  
okres Znojmo -1-  
IČO: 006 37 661  
tel.: 515 291 584

... 291 584



*SOUHLASENÍ STPNOVSKO  
17.4.2022*

**OBEC ZÁLEŠÍ**  
671 02 ŠUMNÁ  
okres Znojmo -1-  
IČO: 006 37 661  
tel.: 515 291 584

*Neu*

AKCE

**III/361 HLUBOKÉ MAŠŮVKY - PŘÍMĚTICE**

OBJEDNATEL



Správa a údržba silnic  
Jihomoravského kraje,  
příspěvková organizace kraje

sídlenní Žerotínovo náměstí 449/3,  
602 00 Brno

ZHOTOVITEL

**SDRUŽENÍ DOPRAVOPROJEKT OSTRAVA, a.s. a  
VIADESIGNE, s.r.o.**

**DOPRAVOPROJEKT  
OSTRAVA**

DOPRAVOPROJEKT  
Ostrava a.s.  
Masarykovo náměstí 5,  
702 00 Ostrava

**VIA  
Design**

ViaDesign, s.r.o.  
Na Zahradách 16,  
690 02 Břeclav

**C**

ZMĚNA VÝKRESU:

Č. ZMĚNY	PŘEDMĚT ZMĚNY	ZMĚNU PROVEDL	PODPIS	DATUM ZMĚNY
1				
2				
3				

SOUŘADNICOVÝ SYSTÉM : JTSK  
VÝŠKOVÝ SYSTÉM : B.p.v.

VEDOUcí PROJEKTANT - HIP ING. MARTIN STÖHR

ZODPOVĚDNÝ PROJEKTANT ING. LEBERSKÝ ZDENĚK

VYPRACOVAL ING. MARTIN STÖHR

KONTROLOVAL ING. MARTIN STÖHR

KRAJ, MĚÚ, OKÚ JIHOOMORAVSKÝ, HLUBOKÉ MAŠŮVKY, ÚVANOV, PŘÍMĚTICE

OBJEDNATEL, INVESTOR SPRÁVA A ÚDRŽBA SILNIC JIHOOMORAVSKÝ KRAJ, p. o. k.

NÁZEV AKCE: **III/408 ZÁLEŠÍ, VJEZDOVÉ BRÁNY**

NÁZEV OBJEKTU: **SITUAČNÍ VÝKRESY**

NÁZEV VÝKRESU:

**SITUAČNÍ VÝKRES ŠIRŠÍCH VZTAHŮ**

**VIA  
Design**

DATUM 11/2021

FORMÁT 2 x A4

MĚŘÍTKO -

STUPEŇ DUSP

ZAK. ČÍSLO VD 10121

Č. SOUPRAVY Č. VÝKRESU

1

SO 101, SO 401

AKCE

**11/361 HLUBOKÉ MAŠOVKY - PŘÍMĚTICE**

OBJEDNATEL



Správa a údržba sílnic  
Jihomoravského kraje,  
příspěvková organizace kraje

ZHUOTOMTEL

**SDRUŽENÍ DOPRAVOPROJEKT OSTRAVA, a.s. a  
VIADESIGNE, s.r.o.**



**DOPRAVOPROJEKT**  
Ostrava a.s.  
Měšťákovo náměstí 5,  
702 00 Ostrava



VlaDesign, s.r.o.  
Na Zahradách 16,  
690 02 Břeclav



ZMENA VÝROBKU:			
C. ZMENY	PRÍČETK ZMENY	ZMENÁ PROJEKTU	PODPRIS
1			
2			
3			



LEGENDA ZÁBORU POZEMKŮ



TRVALÝ - BEZ VÝKUPU  
TRVALÝ - S VÝKUPEM  
DOČASNÝ - DO 1 ROKU

## OBEČ ZÁLEŠÍ

671 02 ŠUMNÁ

okres Znojmo -1-

İÇİ: 006 37 661


tel.: 515 291 584

SCOTT ASHUE STANDVIG  
17.8.0022

SOBĚHOVACÍ SYSTÉM :	JTSM
VÝKŠOVÝ SYSTÉM :	B.A.K.
VÝBUDU PŘEDSTAVIT - NP	ING. MARTIN ŠTÖHR
ZODPOVĚDNÝ PROJEKTANT	ING. LEBERKOV ZDENĚK
VÝPRAVČOVÁ	ING. MARTIN ŠTÖHR
KONTROLOVÁ	ING. MARTIN ŠTÖHR
REAL. VÝK. OBJ.	JAKUBČÁKOVSKÝ ZLÁŠŤ
OBEDNATEL, INVESTOR	SPRÁVA U ZEMĚD. SVLH. JAKUBČÁKOVSKÝ REAL. S. R. O.
NÁZEV AKCE :	BRN03 ZÁLEŠÍ, VÍEZDOVÉ BRÁNY
NÁZEV OBJEKTU :	SITUAČNÍ VÝKRESY
NÁZEV VÝKRESU :	SITUACE DOTČENÝCH POZEMKŮ, OSTRŮVEK 1
DATUM	11.03.2011
FORMÁT	3,2 A
MĚŘITNO	1:500
STUPEŇ	DUPB
ZK. ČÍSLO	VP 10131
Č. SOUPRAVY	Č. VÝKRESU
	02 a. 1

# SO 102, SO 402

AKCE II/361 HLUBOKÉ MAŠŮVKY - PŘÍMĚTICE




**OBEDNATEL**

Správa a údržba silnic  
Jihomoravského kraje,  
příspěvková organizace kraje

sídlem žateckého náměstí 449/3,  
602 00 Brno

LEGENDA ZÁBORU POZEMKŮ:

	TRVALÝ - BEZ VYKUPU
	TRVALÝ - S VYKUPEM
	DOČASNÝ - DO 1 ROKU

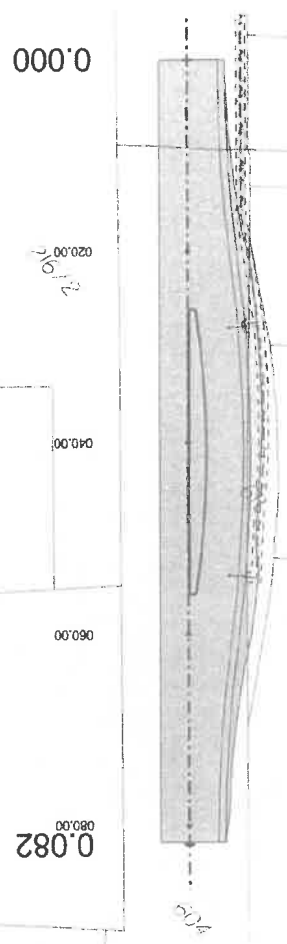

0.082



**ZHOTVITEL**

SDRUŽENÍ DOPRAVOPROJEKT OSTRAVA, a.s. a  
VIADESIGNE, s.r.o.



DOPRAVOPROJEKT  
Ostrava a.s.  
Maastrichtovo náměstí 5,  
702 00 Ostrava

VIA Designe, s.r.o.  
Na Zahradách 16,  
690 02 Brno

ZMĚNA VÝKRESU:

C. ZMĚNY	PŘEDMĚT ZMĚNY	ZMĚNU PROVEDL	POPSIS	DATUM ZMĚNY
1				
2				
3				



SOUŘADNICOVÝ SYSTÉM: JTSK  
VÝŠKOVÝ SYSTÉM: B.p.v.

VEDOUcí PROJEKTANT - HIP	ING. MARTIN STÖHR		
DOPROVEDENÝ PROJEKTANT	ING. LIEBENSKÝ ZDENEK		
VYPRACOVAL	ING. MARTIN STÖHR		
KONTROLOVAL	ING. MARTIN STÖHR		
KRAJ. MBL. ORJ	JIHOMORAVSKÝ ZÁLESÍ		
OBJEDNATEL, INVESTOR	SPRÁVA A ÚDRŽBA SILNIC JIHOMORAVSKÝ KRAJ, p. o. v.		
NÁZEV AKCE:	II/408 ZÁLESÍ, VJEZDOVÉ BRÁNY		
NÁZEV OBJEKTU:	SITUAČNÍ VÝKRESY		
NÁZEV VÝKRESU:	SITUACE DOTČENÝCH POZEMKŮ, OSTRŮVEK 2		



DATUM	11/2021
FORMÁT	3 x A4
MĚŘÍTKO	1:500
STUPĚŇ	DUSP
ZAK. ČÍSLO	VO 10121

C. SOUPRAVY	C. VÝKRESU
	02 a.2

SO 102, SO 402  
OBEC ZÁLESÍ  
671 02 ŠUMNÁ  
okres Znojmo -1-  
IČO: 006 37 661  
tel: 515 291 584