




OSTRŮVEK 1 - ŘEZ KOMUNIKACÍ

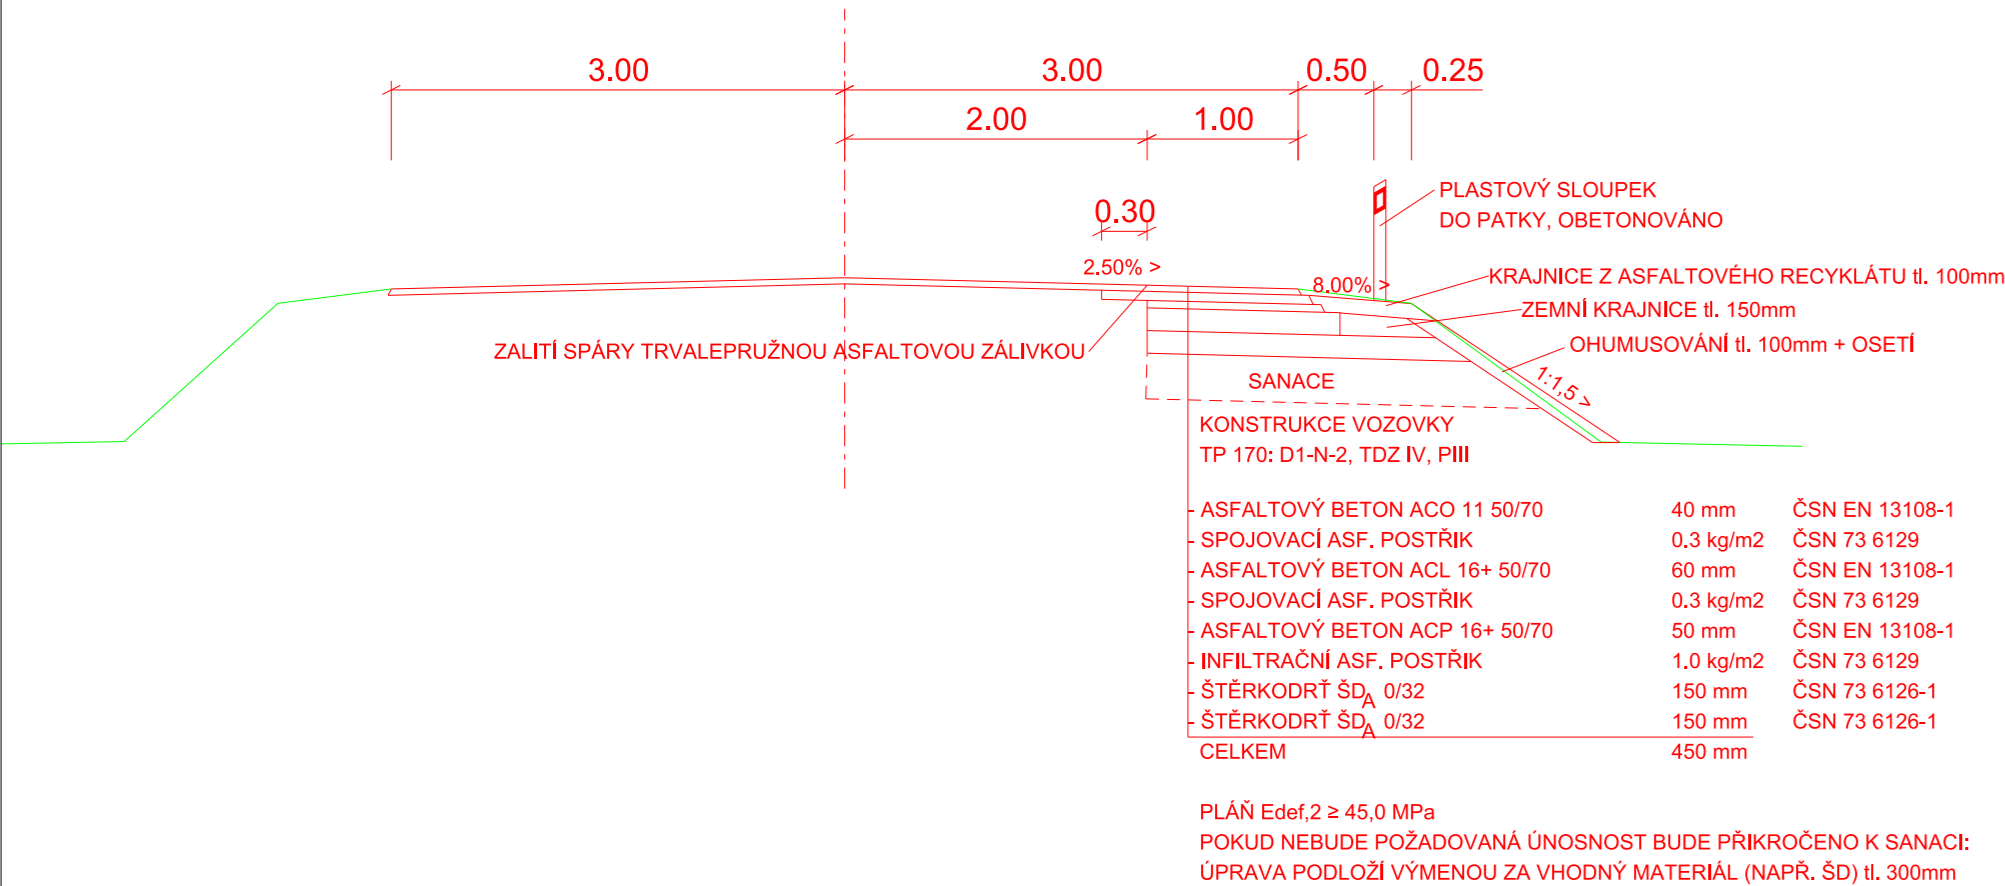


OSTRŮVEK 1 - ŘEZ KOMUNIKACÍ A OSTRŮVKEM

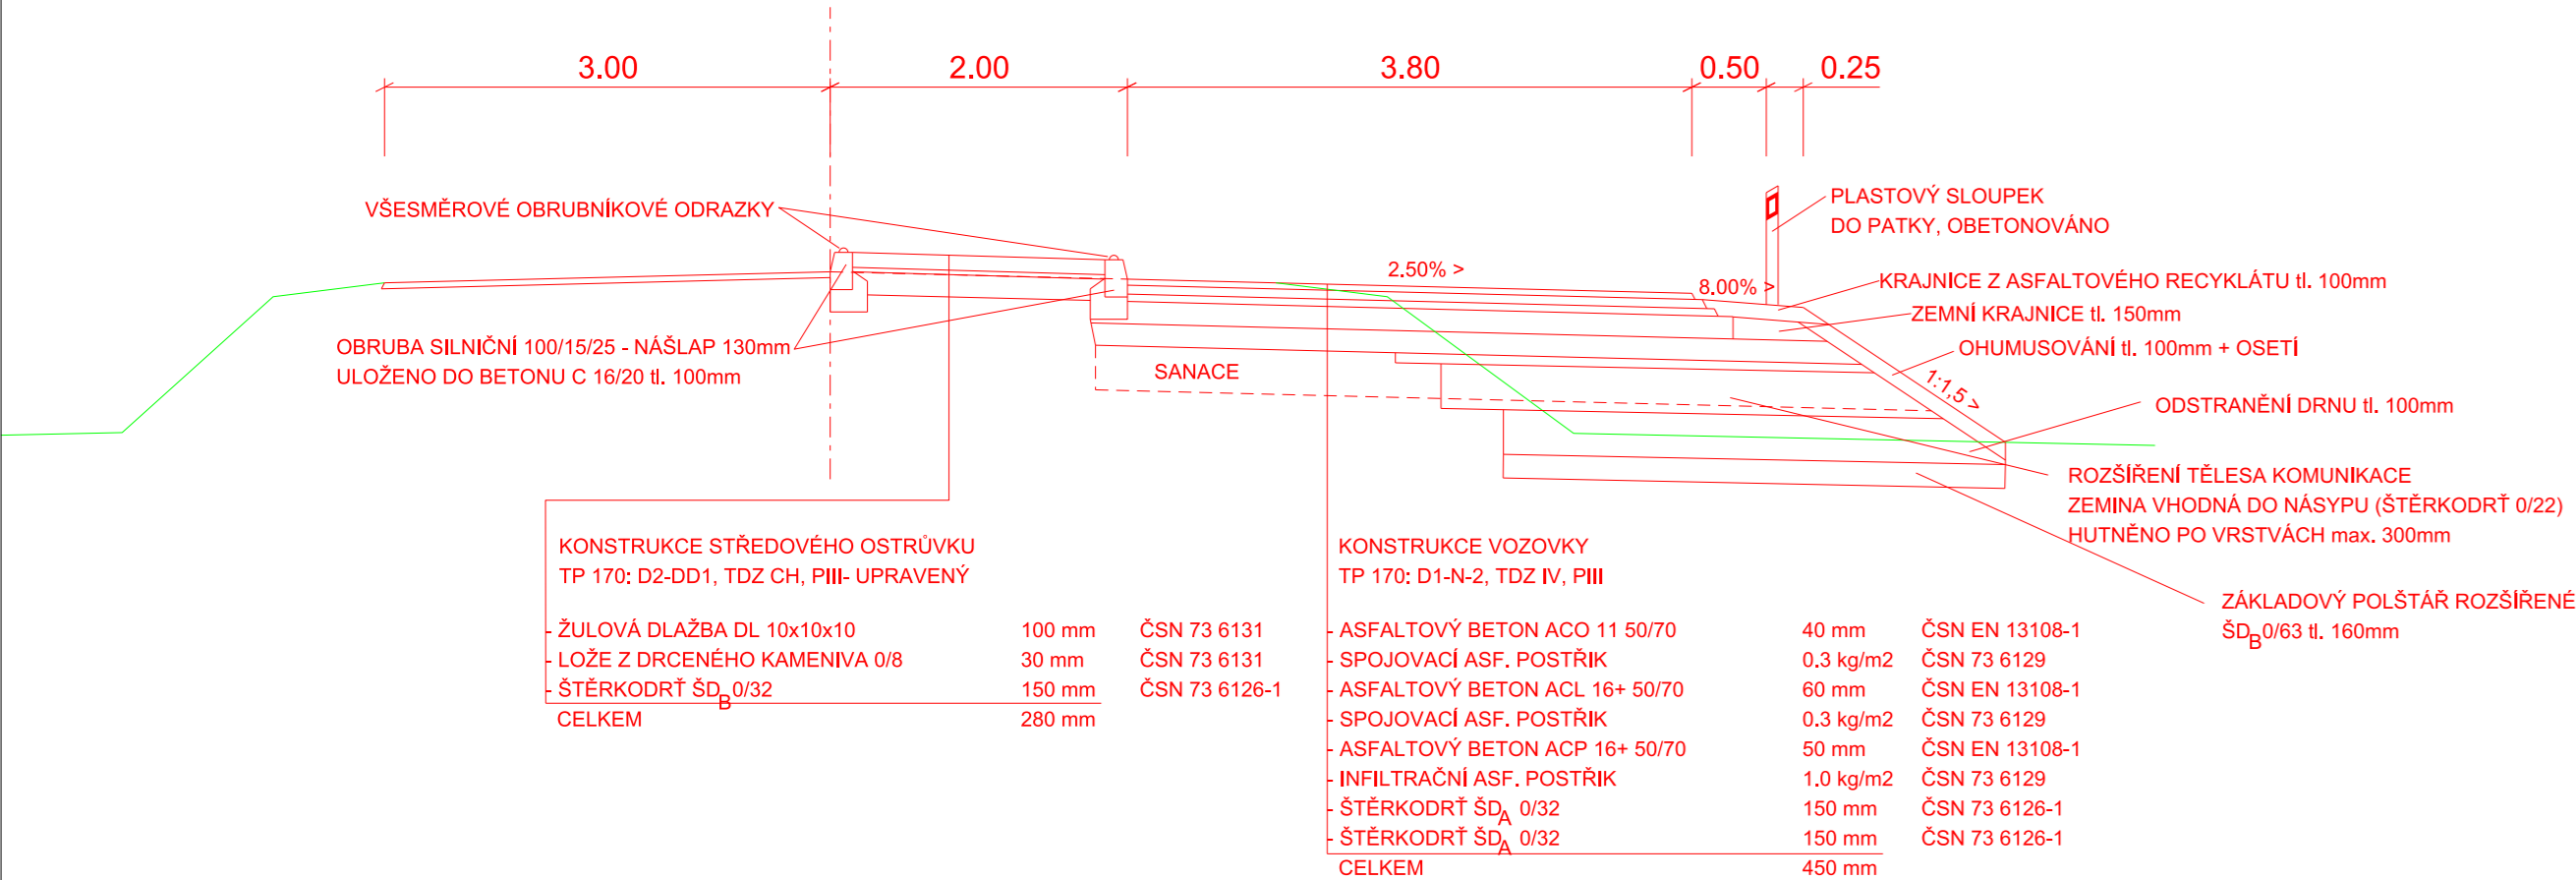

OSTRŮVEK 2 - ŘEZ KOMUNIKACÍ

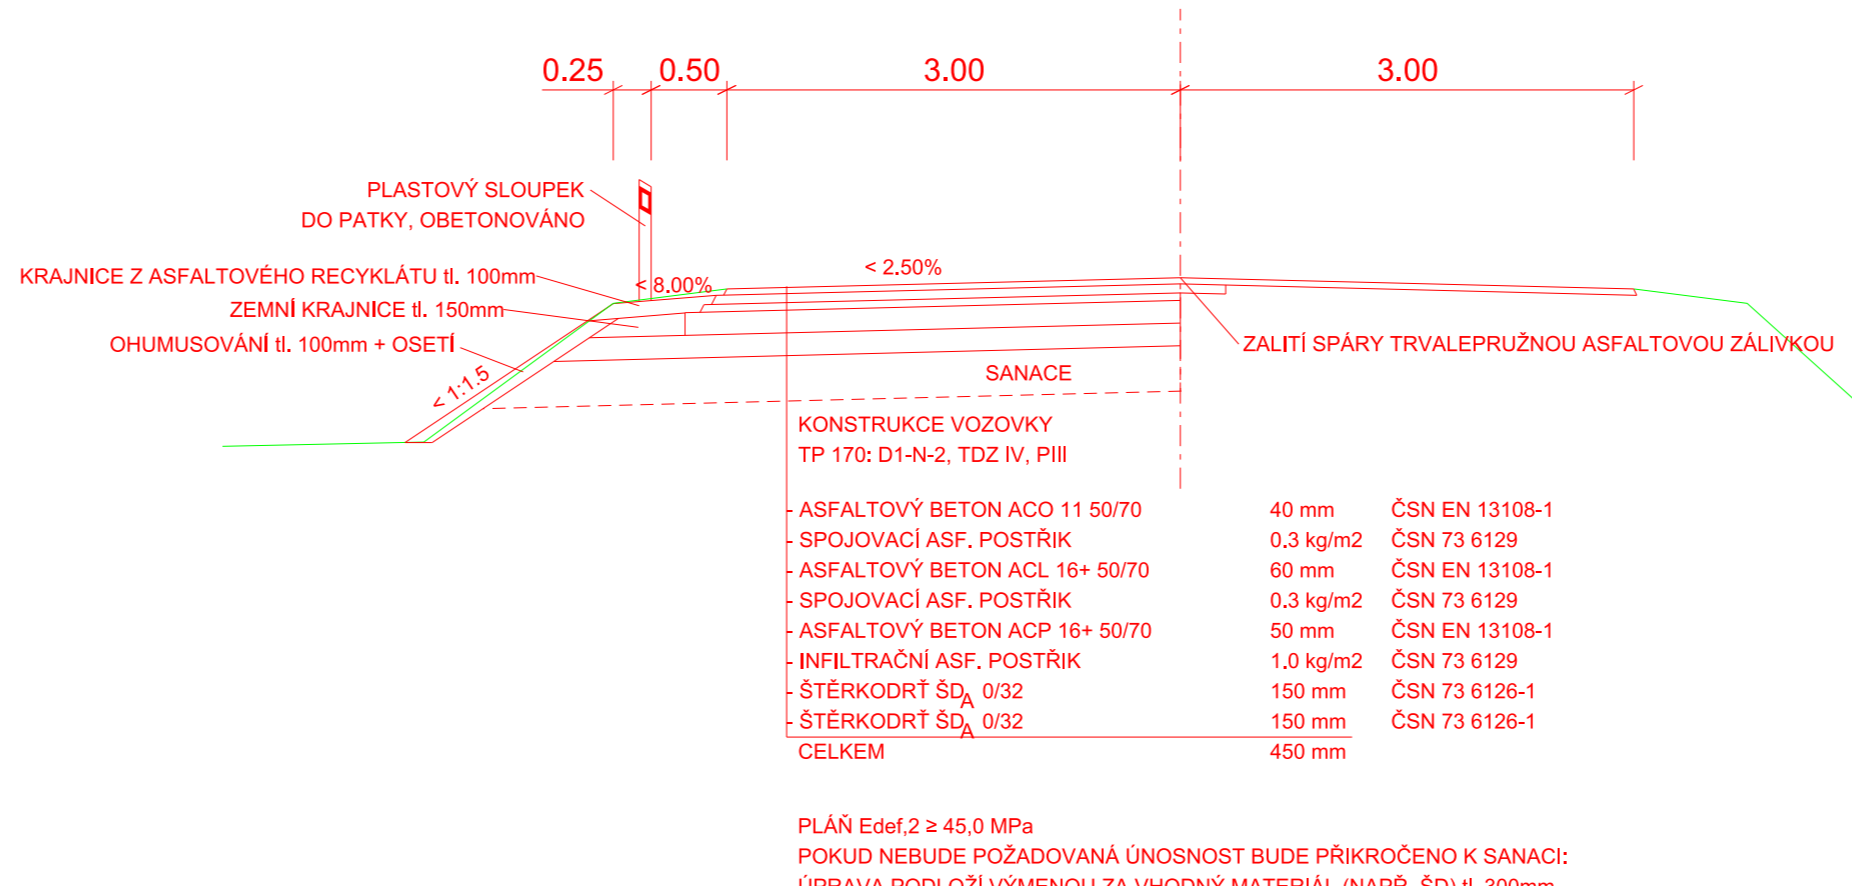


OSTRŮVEK 2 - ŘEZ KOMUNIKACÍ A OSTRŮVKEM

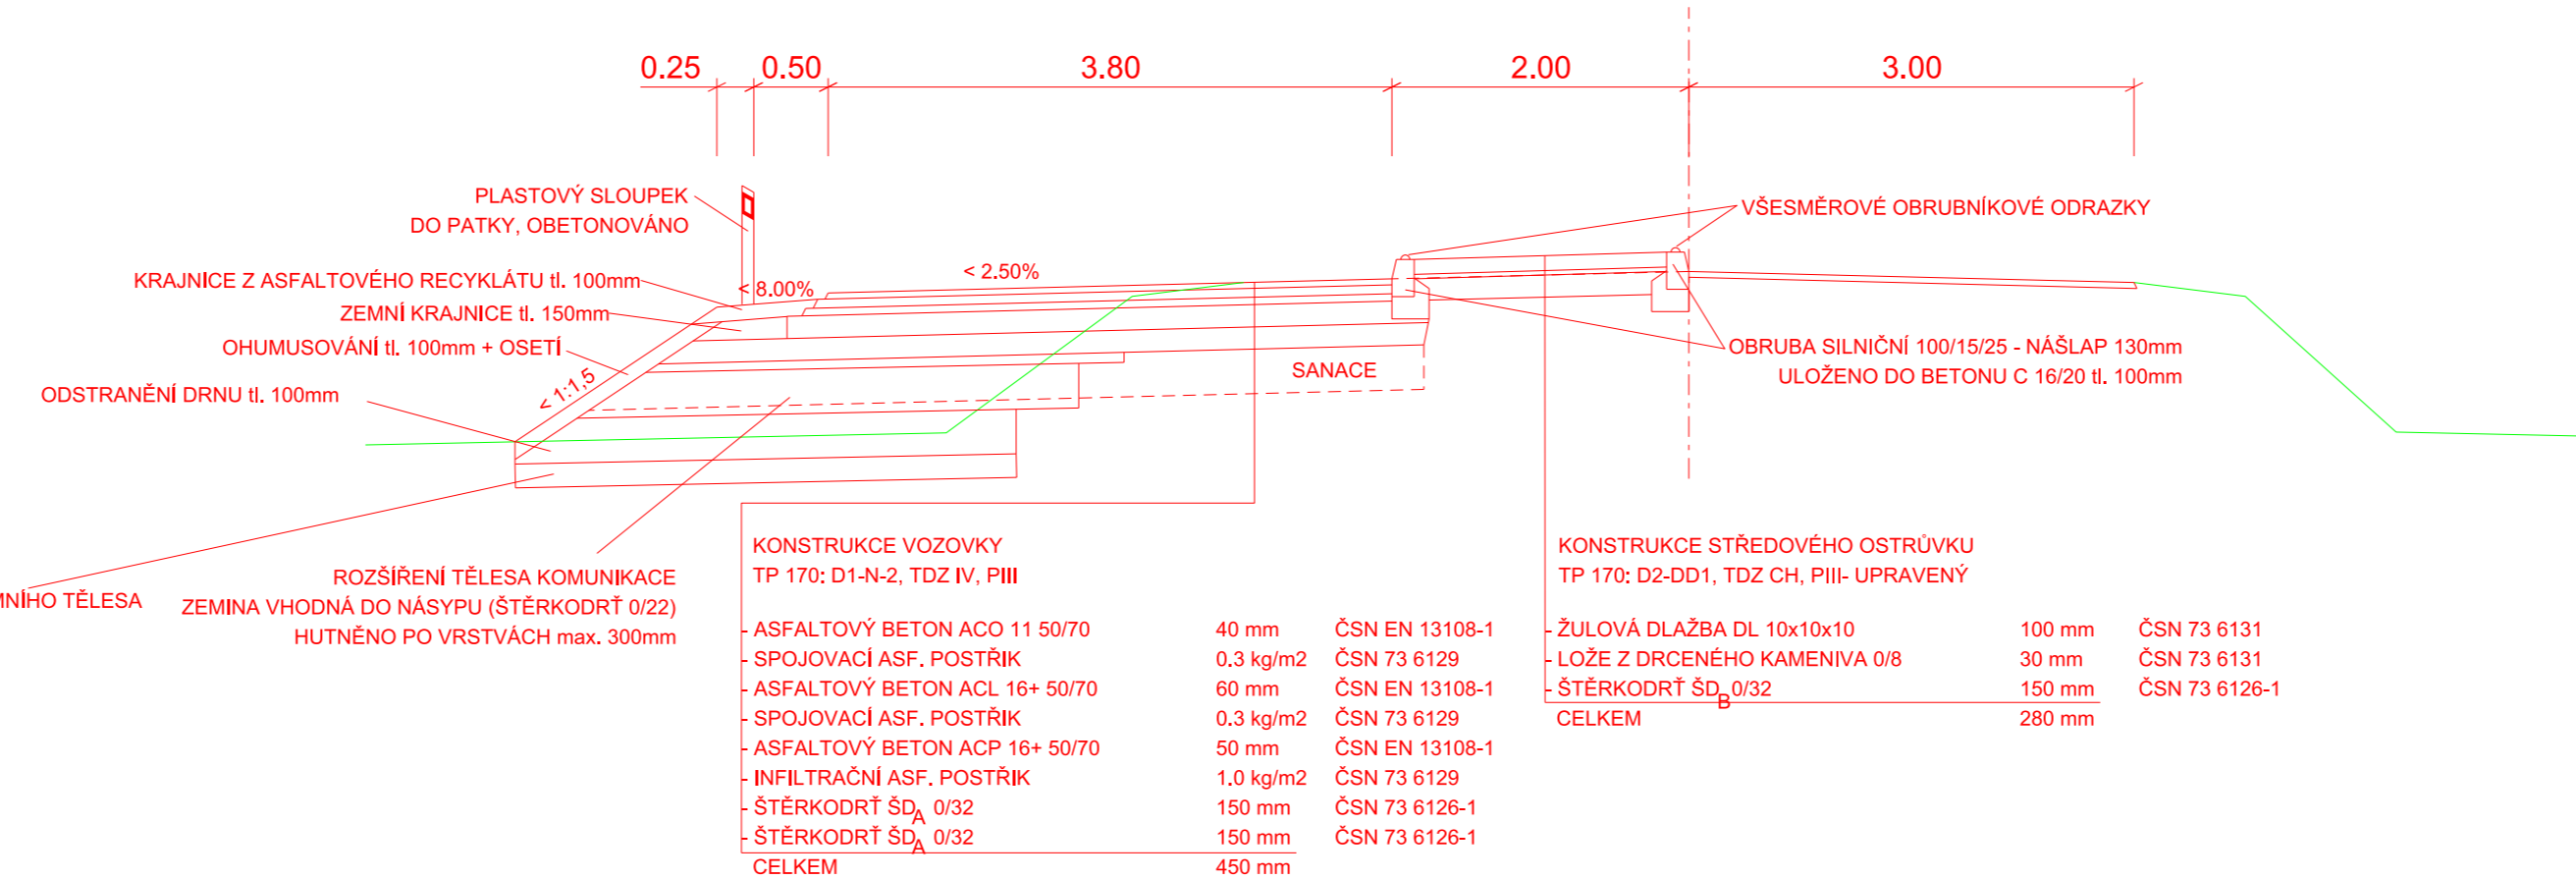


ŘEZ PŘÍPOJKOU VO

NN KABEL POD ZPEVNĚNOU PLOCHOU

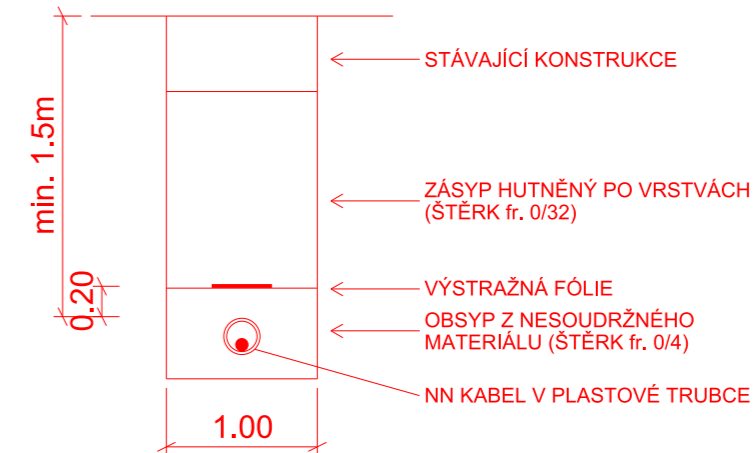


NN KABEL VE VOLNÉM TERÉNU

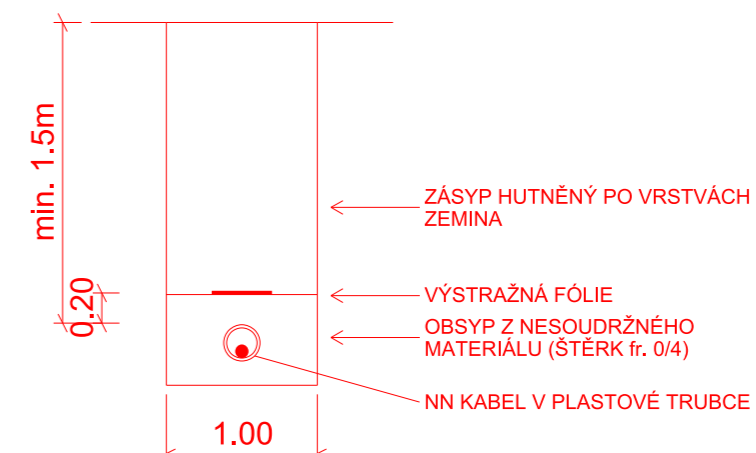

SO 101, 102 SO 401, 402

AKCE	II/408 ZÁLESÍ, VJEZDOVÉ BRÁNY
------	-------------------------------


OBJEDNATEL	 Správa a údržba silnic Jihomoravského kraje, příspěvková organizace kraje
	sídlm Žerotínovo náměstí 449/3, 602 00 Brno

ZHOTOVITEL	SDRUŽENÍ DOPRAVOPROJEKT OSTRAVA, a.s. a VIADESIGNE, s.r.o.
------------	---

	DOPRAVOPROJEKT Ostrava a.s., Masarykovo náměstí 5, 702 00 Ostrava		ViaDesign, s.r.o. Na Zahradách 16, 690 02 Břeclav
---	--	---	---

D 1.1

Č. ZMĚNY	PŘEDMĚT ZMĚNY	ZMĚNU PROVEDL	PODPIS	DATUM ZMĚNY
1				
2				
3				

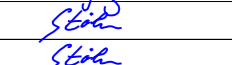SOUŘADNICOVÝ SYSTÉM : VÝŠKOVÝ SYSTÉM :	JTSK B.p.v.		
VEDOUČÍ PROJEKTANT - HIP	ING. MARTIN STÖHR		
ZODPOVĚDNÝ PROJEKTANT	ING. LEGERSKÝ ZDENĚK		
VYPRACOVAL	ING. MARTIN STÖHR		
KONTROLOVAL	ING. MARTIN STÖHR		
KRAJ, MěÚ, ObÚ	JIHOMORAVSKÝ, ZÁLESÍ		
OBJEDNATEL, INVESTOR	SPRÁVA A ÚDRŽBA SILNIC JIHOMORAVSKÉHO KRAJE, p. o. k.		
NÁZEV AKCE:	II/408 ZÁLESÍ, VJEZDOVÉ BRÁNY	DATUM	1/2023
NÁZEV OBJEKTU:	SO 101, 102 OSTRŮVEK 1, 2 SO 401, 402 NASVĚTLENÍ OSTRŮVKU 1, 2	FORMÁT	5 x A4
NÁZEV VÝKRESU:	VZOROVÉ PŘÍČNÉ ŘEZY	MĚŘÍTKO	1:50
		STUPEŇ	PDPS
		ZAK. ČÍSLO	VD 10121
		Č. SOUPRAVY	Č. VÝKRESU 2.c