


III/4205 Pouzdřany - Vranovice

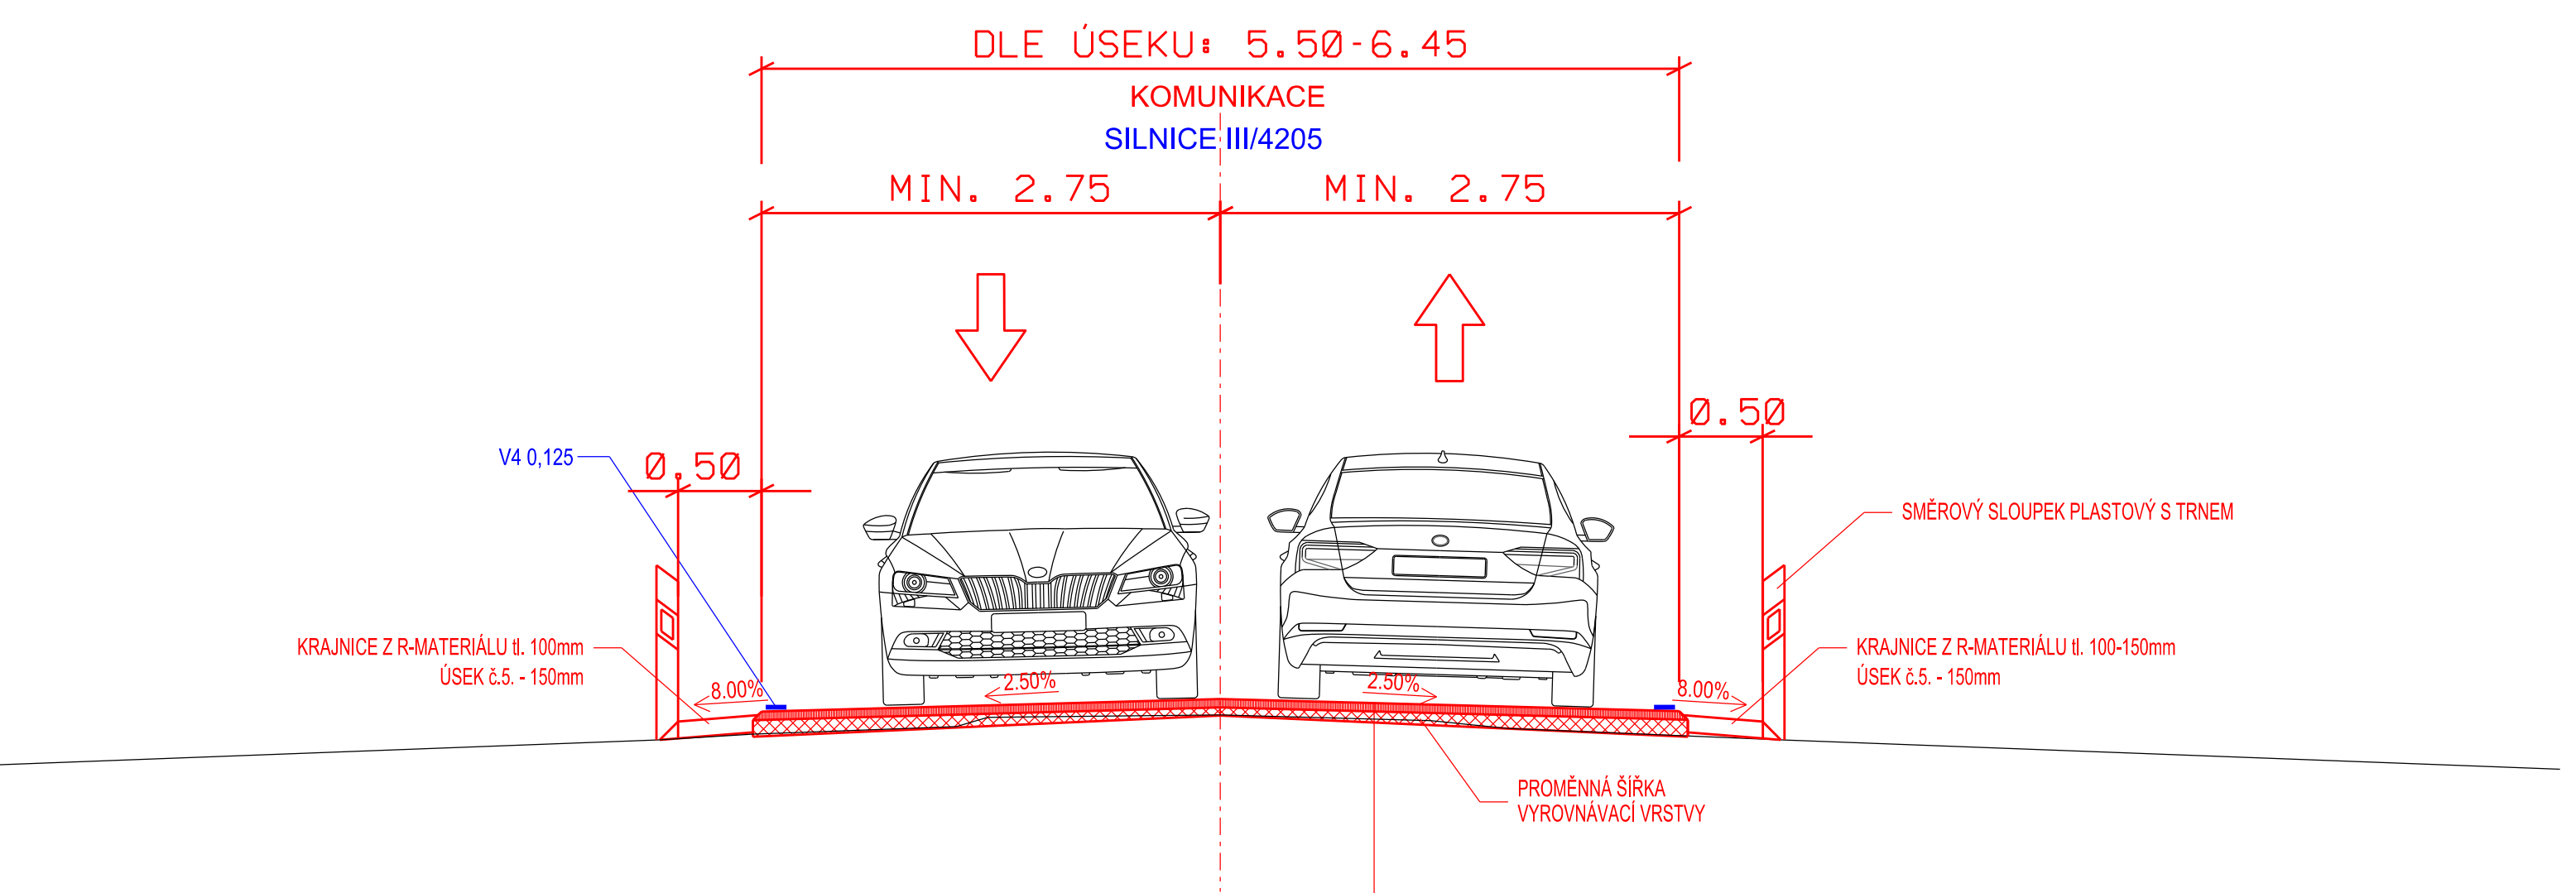

KONSTRUKCE KOMUNIKACE V ÚSEKU 1,413 - 2,038

- ASFALTOVÝ BETON PRO OBRUSNÉ VRSTVY	ACO 11+	50 mm	ČSN EN 13108-1
- SPOJOVACÍ ASF. POSTŘÍK	PS-E	0.3 kg/m ²	ČSN 736129
- VYROVNÁNÍ PROFILU	ACL 16+	Ø 50 mm	ČSN EN 13108-1
- SPOJOVACÍ ASF. POSTŘÍK	PS-E	0.5 kg/m ²	ČSN 736129
- VYROVNÁNÍ PROFILU	ACL 16+	Ø 50 mm	ČSN EN 13108-1
- SPOJOVACÍ ASF. POSTŘÍK	PS-E	0.5 kg/m ²	ČSN 736129

VRSTVA Š. 1,5m V KRAJI VOZOVKY

KONSTRUKCE KOMUNIKACE

- ASFALTOVÝ BETON PRO OBRUSNÉ VRSTVY	ACO 11+	50 mm	ČSN EN 13108-1
- SPOJOVACÍ ASF. POSTŘÍK	PS-E	0.3 kg/m ²	ČSN 736129
- VYROVNÁNÍ PROFILU	ACL 16+	Ø 50 mm	ČSN EN 13108-1
- SPOJOVACÍ ASF. POSTŘÍK	PS-E	0.5 kg/m ²	ČSN 736129

Rozdělení na úseky a jejich šířka:

1. km 0,000 km 0,403 (od podjezdu ČD v Pouzdřanech k mostu 4205-5)	6,20 m
2. km 0,403 km 0,464 (most 4205-5)	6,45 m,
3. km 0,464 km 1,364 (mezi mosty 4205-5 a 4205-6)	5,90 m
4. km 1,364 km 1,413 (most 4205-6)	
5. km 1,413 km 2,038 (od mostu 4205-6 křiž. s III/41621 ve Vranovicích)	5,50 m

Vzorový příčný řez