


SILNICE II/368


vlevo - extravilánový úsek

vpravo - intravilán se silniční obrubou

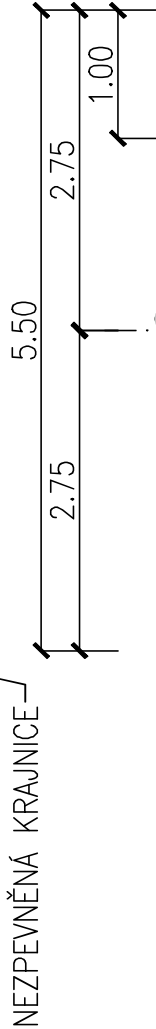

HR. PARD.KRAJE

LETOVICE

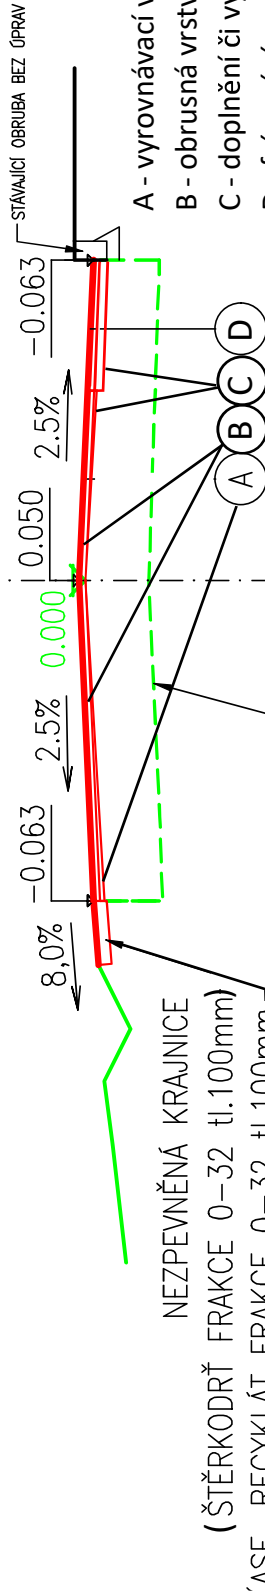

- A - vyrovnávací vrstva ACL, pr. tl. 35 mm
- B - ohrusná vrstva ACO tl. 50mm
- C - doplnění či vyspráva po odfrézování (p.č. 57790A rozpočtu)
- D - frézování na šířku 1m, tl. 50mm

STÁVAJÍCÍ KONSTRUKČNÍ VRSTVY

Katastrální území Chlum u Letovic, Noviči, Třebětín u Letovic

INVESTOR A PROJEKTANT

Správa a údržba silnic Jihomoravského kraje
příspěvková organizace kraje
Žerotínovo náměstí 449/3, 602 00 Brno



SOUŘADNICOVÝ SYSTÉM : JTSK
VÝŠKOVÝ SYSTÉM: B.p.v.

generální projektant: SUS JMK, příspěvková organizace kraje		datum: 06/2023		číslo paré:	
zodpovědný projektant: Bc. Kamil Kuběna		formát: A4		číslo výkresu:	
kraj: Jihomoravský		stupeň: PDPS		číslo výkresu:	
investor: SUS JMK, příspěvková organizace kraje		mřížka:		číslo výkresu:	
obec - název, město: Chlum, Noviči, Třebětín		zakázkové číslo:		číslo výkresu:	
II/368 Letovice - Chlum		---		---	
část projektu:		---		---	
výkres: Vzorový příčný řez		---		---	

