# PŮDORYS, M1:100




# ŘEZ 4-4, M1:50




# ŘEZ 5-5, M1:50

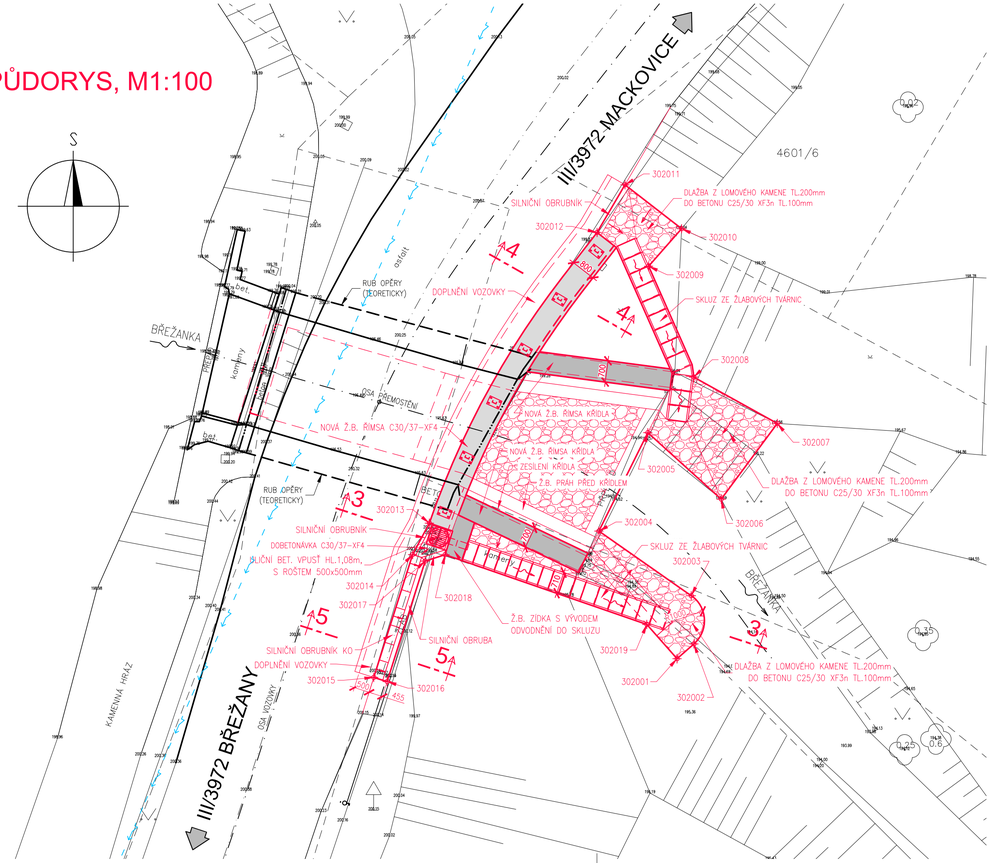


# ŘEZ 3-3, M1:50

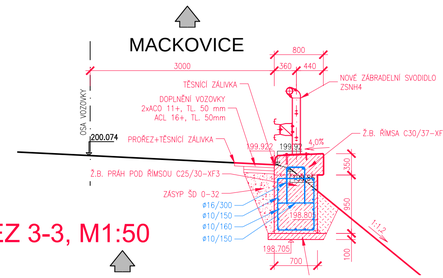


## VYTYČOVACÍ BODY

| Č. BODU | Y | X | Z | POZNÁMKA |
|---|---|---|---|---|
| 301001 | 621750,461 | 1194355,942 | | |
| 301002 | 621749,909 | 1194355,457 | | |
| 301003 | 621749,996 | 1194353,886 | | |
| 301004 | 621753,007 | 1194351,780 | | |
| 301005 | 621751,411 | 1194348,571 | | |
| 301006 | 621749,020 | 1194350,740 | | |
| 301007 | 621747,190 | 1194348,270 | | |
| 301008 | 621749,919 | 1194346,761 | | |
| 301009 | 621751,386 | 1194343,146 | | |
| 301010 | 621750,310 | 1194341,920 | | |
| 301011 | 621752,157 | 1194340,489 | | |
| 301012 | 621753,068 | 1194342,045 | | |
| 301013 | 621758,535 | 1194351,520 | | |
| 301014 | 621759,079 | 1194352,546 | | |
| 301015 | 621760,346 | 1194356,550 | | |
| 301016 | 621759,913 | 1194356,687 | | |
| 301017 | 621758,669 | 1194352,757 | | |
| 301018 | 621758,023 | 1194352,552 | | |
| 301019 | 621751,446 | 1194354,822 | | |
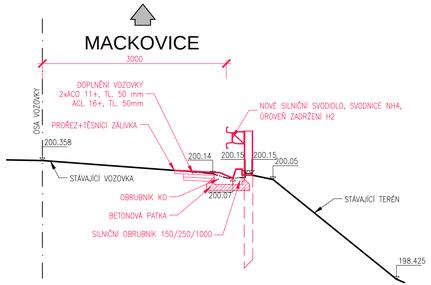
## LEGENDA STÁVAJÍCÍCH INŽENÝRSKÝCH SÍTÍ:

EG.D – NADZEMNÍ NN
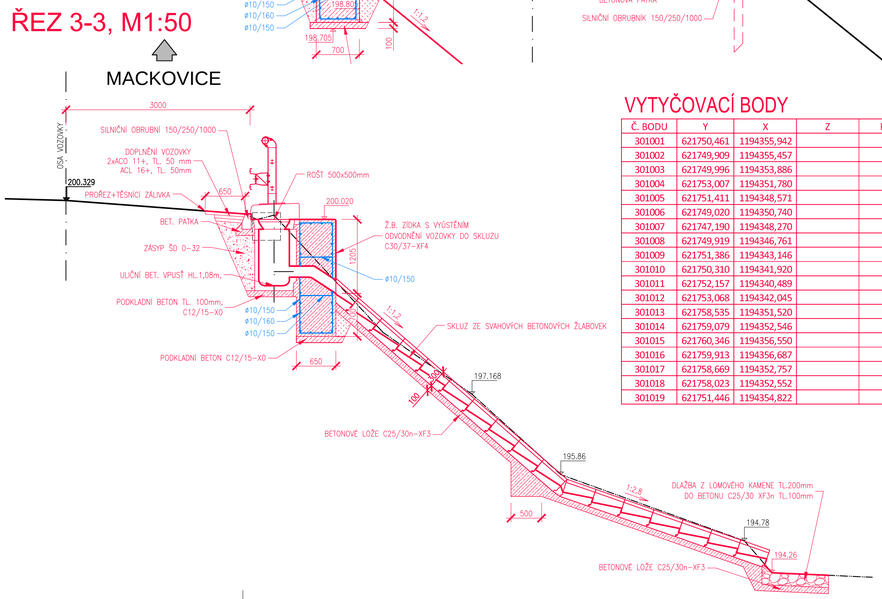
## NAVRŽENÉ BETONY:

BETON ČSN EN 206+A1

| | |
|---|---|
| C30/37 XF4 | ŘÍMSY, VYZTUŽENÍ 250 kg/m3 |
| C25/30 XF3 | Ž.B. PRÁH POD ŘÍMSOU, BET. ZÍDKA, VYZTUŽENÍ 80kg/m3 |
| C20/25n XF3 | BETONOVÉ LOŽE PRO DLAŽBY |
| C25/30n XF3 | BETONOVÉ LOŽE SILNIČNÍCH OBRUB, SKLUZOVÝCH TVÁRNIC |
| C30/37 XF4 | BETONOVÉ OBRUBNÍKY, SKLUZOVÉ TVÁRNICE |

VYTYČENÍ BUDE PROVEDENO S PŘESNOSTÍ DLE ČSN 73 0420-1 A ČSN 73 0420-2

## POZNÁMKY:

– POLOHA ZAKRESLENÝCH INŽENÝRSKÝCH SÍTÍ ZNÁZORNĚNA V SITUACI MÁ POUZE INFORMAČNÍ CHARAKTER, PODKLADY BYLY ZÍSKÁNY OD JEDNOTLIVÝCH SPRÁVCŮ A ODPOVÍDAJÍ RŮZNÉ PŘESNOSTI. V PRAXI SE MNOHDY TYTO PODKLADY ROZCHÁZEJÍ SE SKUTEČNOSTÍ
– BĚHEM STAVBY JE NUTNO RESPEKTOVAT PODMÍNKY SPRÁVCŮ INŽENÝRSKÝCH SÍTÍ
– POKUD NENÍ UVEDENO JINAK ZKOSIT VŠECHNY HRANY 15/15

ZMĚNA VÝKRESU:

| Č. ZMĚNY | PŘEDMĚT ZMĚNY | ZMĚNU PROVEDL | PODPIS | DATUM ZMĚNY |
|---|---|---|---|---|
| 1 | | | | |
| 2 | | | | |
| 3 | | | | |

SOUŘADNICOVÝ SYSTÉM : JTSK
VÝŠKOVÝ SYSTÉM : B.p.v.

| | |
|---|---|
| VEDOUCÍ PROJEKTANT – HIP | ING. TOMÁŠ DVOŘÁK |
| ZODPOVĚDNÝ PROJEKTANT | ING. KAREL ŠPAČEK |
| VYPRACOVAL | ING. TOMÁŠ DVOŘÁK |
| KONTROLOVAL | ING. KAREL ŠPAČEK |
| KRAJ, MěO, ObÚ | KRAJ JIHOMORAVSKÝ |
| OBJEDNATEL, INVESTOR | Správa a údržba silnic Jihomoravského kraje |


KONSTRUKCE A STATIKA STAVEB
Ing. Tomáš Dvořák
e-mail: dvorak.statika@gmail.com
tel.: +420 728 950 409


| | |
|---|---|
| NÁZEV AKCE: | III/3972 Březany most 3972-2 |
| NÁZEV OBJEKTU: | MOST ev.č. 3972-2 |
| NÁZEV VÝKRESU: | **ZPEVNĚNÍ SVAHU PŘED A ZA MOSTEM NA VÝTOKU** |

| | |
|---|---|
| DATUM | 4/2022 |
| FORMÁT | 4xA4 |
| MĚŘÍTKO | 1:100, 1:50 |
| STUPEŇ | TP |
| ZAK. ČÍSLO | 2204 |
| Č. SOUPRAVY | |
| Č. VÝKRESU | **03** |