


# ZÁBRADELNÍ SVODIDLO M 1:100

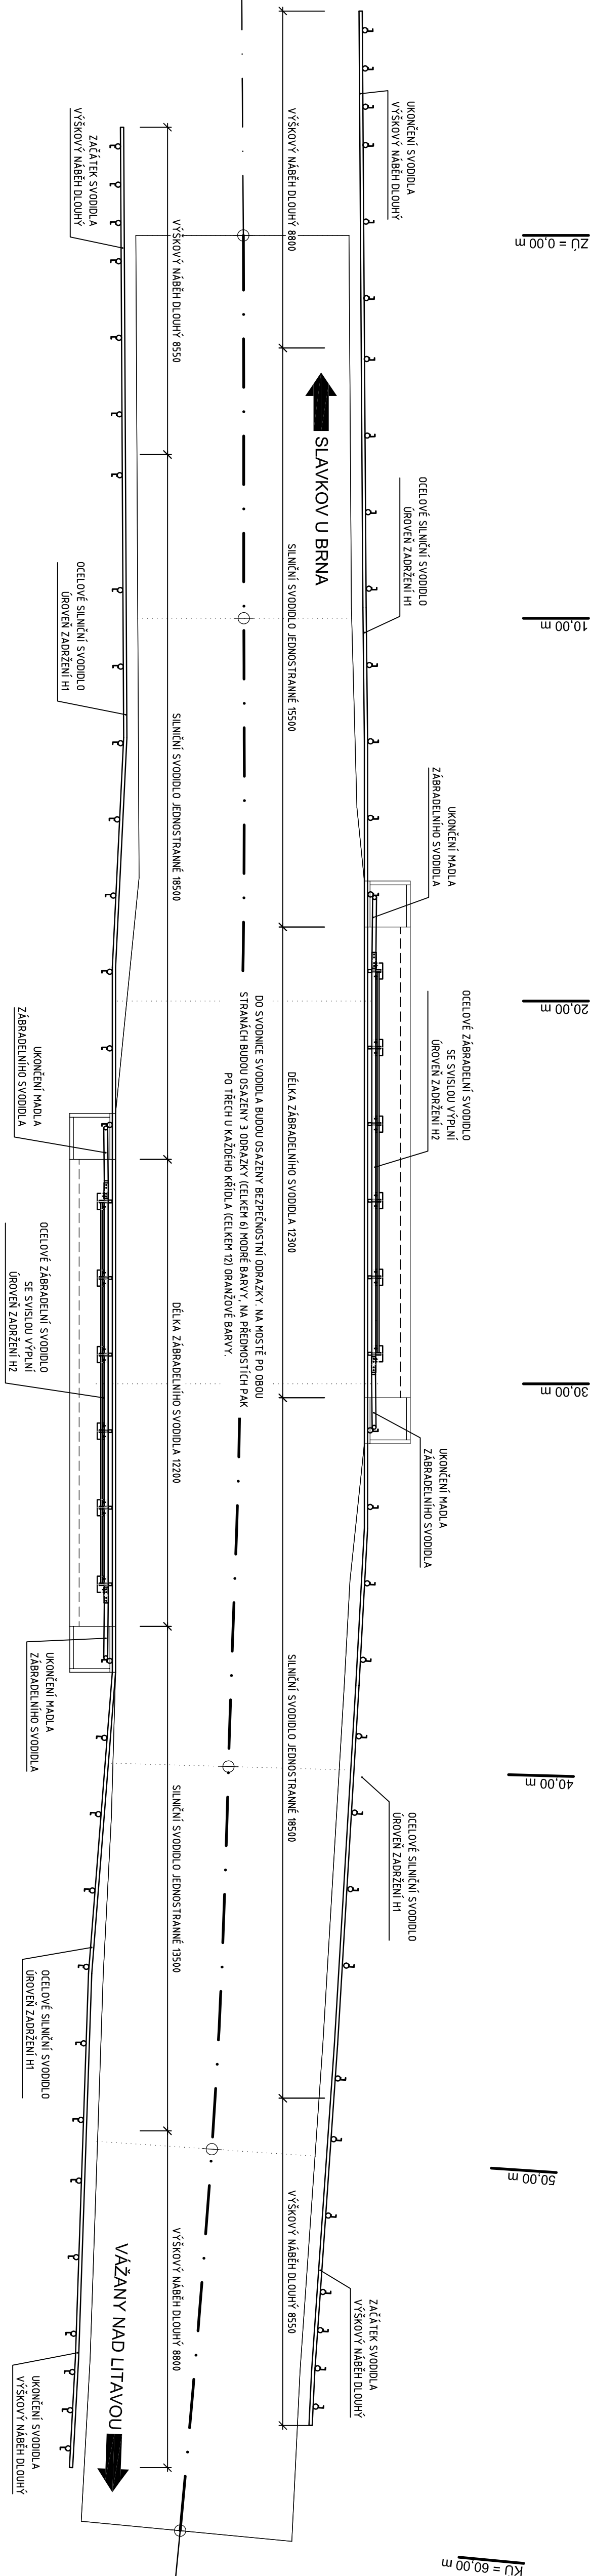




## POZNÁMKA

- K MOSTNÍM KONSTRUKCIAM SE NEDODCHOVILA ŽADNÁ DOKUMENTÁCIE. STAVAJÚCI TVARÝ SÚ ROZKRESLENÝ NA ZÁKLAD POKROBEHNEHO OMKÉRENI KONSTRUKCIE A ZUKŠENOSTI PROJEKTANTOV S OBOBVÝMI KONSTRUKCIE. SKUTENČNÝ STAV SE PO OBNAŽENÍ MOŽE, TEDY LIŠIT OD PREDPOKLADU PROJEKTU.
- ROZMERY OZNAČENÉ – SÚ ROZUMY ORIENTAČNÍ, MOŽU SE MĚNIT DLE SKUTENČNÉHO TVARU KONSTRUKCIE SVOJIDLE OSAŽENÉ NA MOSTI BUDE SCHVALENÉHO TYPU PRO POUŽITÍ NA POZEMNÍCH KOMUNIKACIACH DLE PŘÍSLUŠNÝCH PŘEPISU
- PROVEDENÍ A OSAŽENÍ SVOJIDLE BUDE ODPOVÍDAT PŘÍSLUŠNÉMU TP
- SLOUPKY A VÝPLN ŽABARDELNÍHO SVOJIDLA BUДУ VYROBENY A OSAŽENY SVISLE. MADLA A SVOJIDNICE BUДУ DLE PODELNÉHO SPADU RIMSKY
- VŠECHNY ZDE NEVYKRESLENÉ DETAILY A KONSTRUKČNÍ USPOŘÁDÁNÍ BUДУ PROVĚZENY DLE TP PRO DANÝ TYP SVOJIDEL
- PŘED VÝROBOU NUTNO ZPRACOVAT VTD
- ODSITNÍ VAGNÍ VSTUPY NÁTERU BUDE PŘED APLIKACÍ ODSOUHLAŠEN INVESTOREM
- TENTO VÝKRES NEJÍ OŘEČNÍ REALIZACI STAVBY. PŘEPOKLAD SE VÝRAČOVÁNÍ REALIZACÍ DOKUMENTACE STAVBY, VE KTERÉ BUДУ PŘESNĚNÍ DETAILY A ROZMĚRY V SOUČASNÉ DOBĚ NEZNÁMÉ A DOWĚŘENÉ PO ODKRYTÍ NERESITURNÝCH ČÁSTÍ MOSTU.

Souřadnicový systém: S-JTSh  
Výškový systém: BpV

二

Vypracoval: Ing. JAN MATĚJČÍČEK 		Zodpovědný projektant: Ing. JAN MATĚJČÍČEK 	
Objednatel dokumentace: SPRÁVA A ÚDRŽBA SILNIC JIHOMORAVSKÉHO KRAJE, p.o.			
Název akce: OPRAVA MOSTU ev. č. 4194-1 VÁŽANY NAD LITAVOU			
Název přílohy: ZÁBRADELNÍ SVODIDLO		 <b>MOSTMA s.r.o.</b> Předměstí 51486, 634 00 Brno ☎ +420 807 677 921 ✉ mostma@mostma.cz 🌐 www.mostma.cz	
Datum Stupeň PD		BŘEZEN 2023 TP	
Formát Měřítko		5 A4 1:10	
Číslo zakázky Číslo archivu		11 - 2023 11 - 2023	
Č. přílohy		Paré	
08			