STÁVAJÍCÍ STAV

PŮDORYS M 1:50

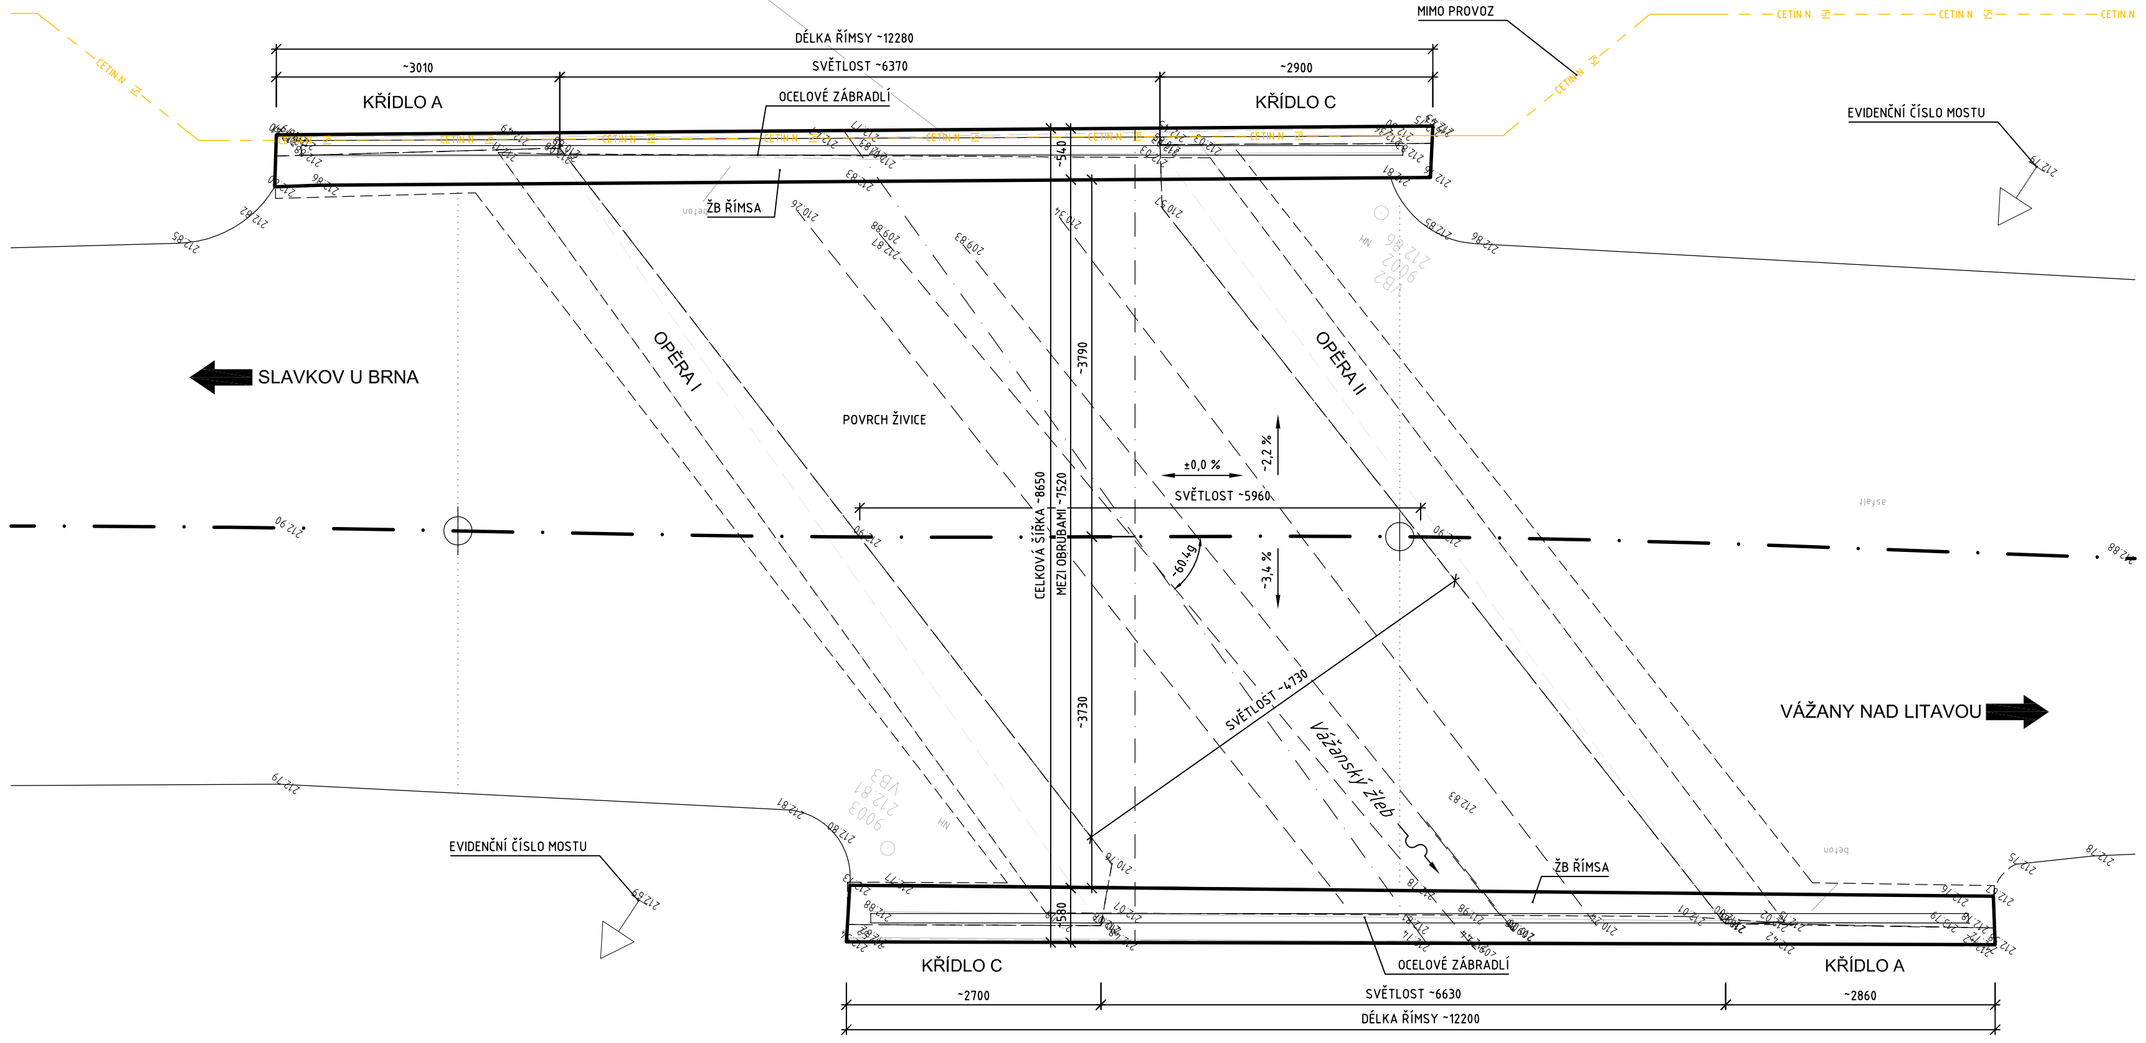

PŘÍČNÝ ŘEZ M 1:25

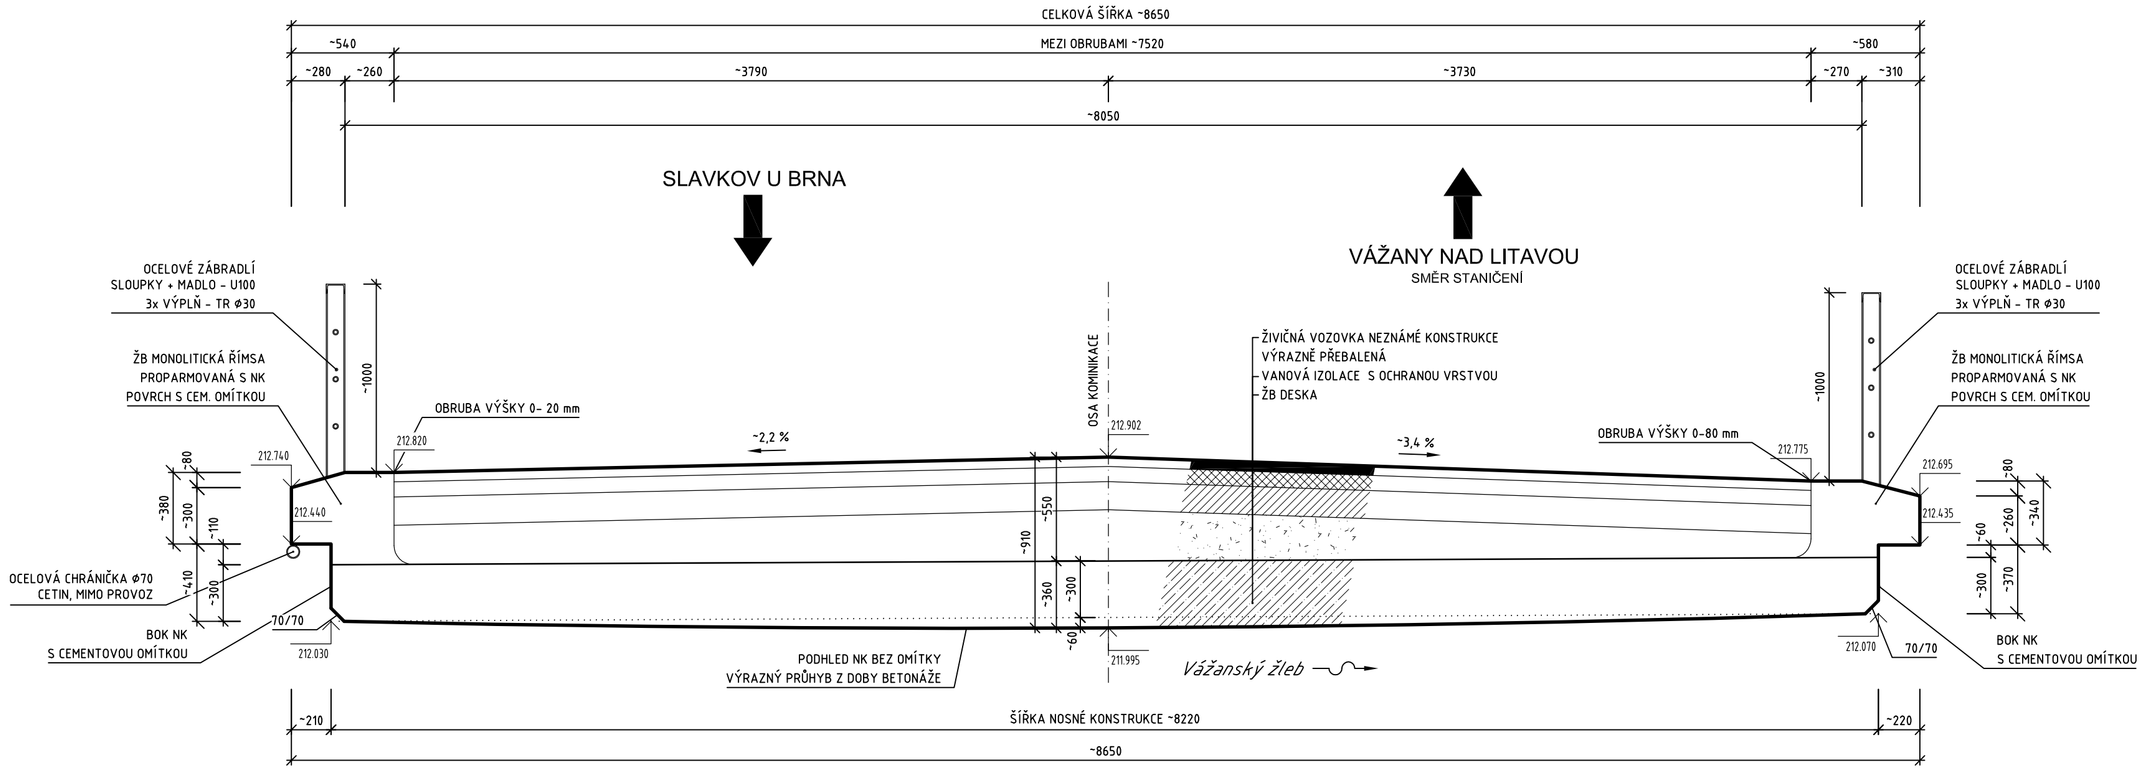

PODÉLNÝ ŘEZ M 1:25

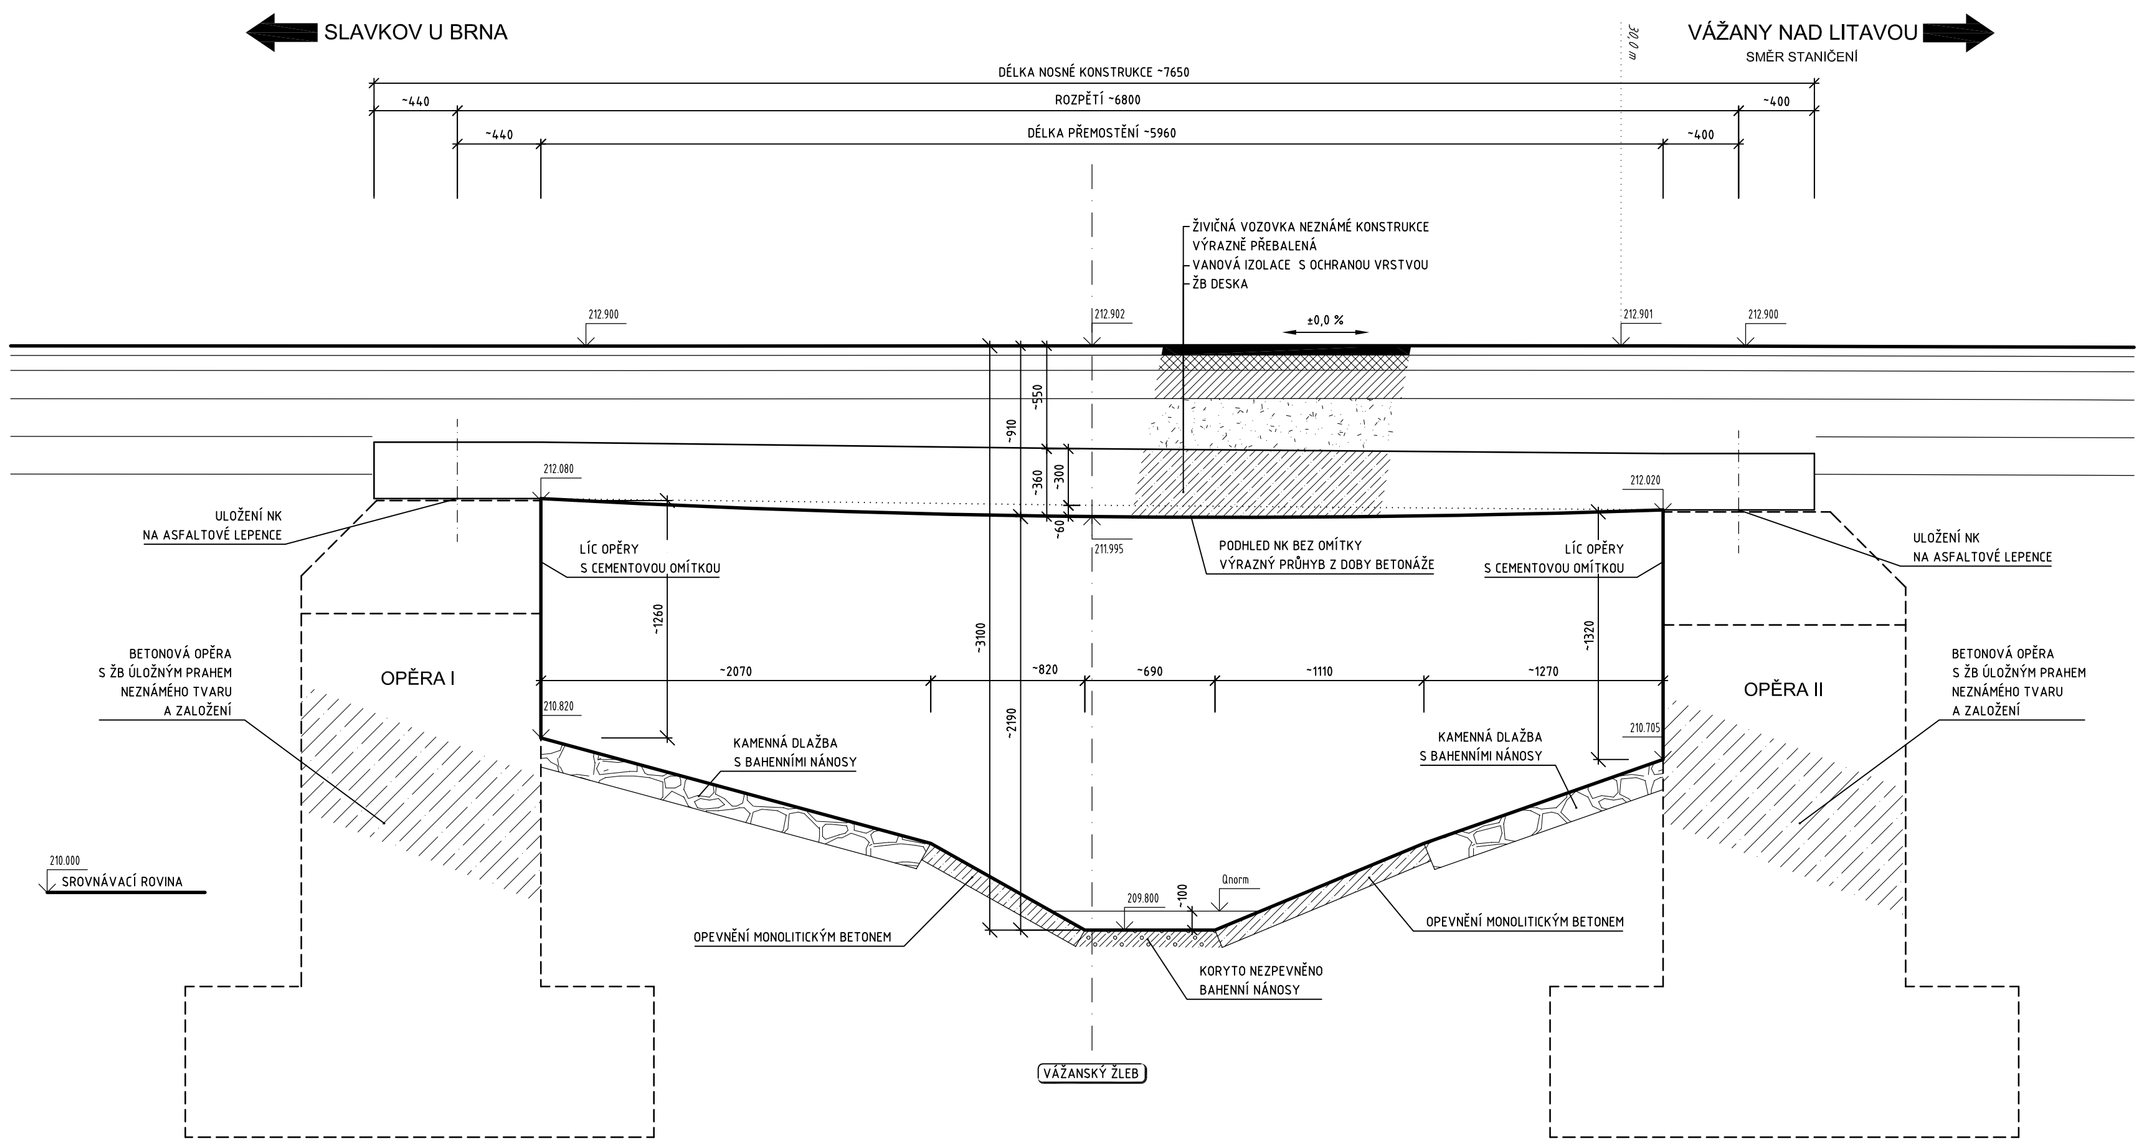

POZNÁMKA:

- K MOSTNÍ KONSTRUKCI SE NEDOCHOVALA ŽÁDNÁ DOKUMENTACE, STÁVAJÍCÍ TVARY JSOU KRESLENY NA ZÁKLADĚ PODROBNÉHO OMĚŘENÍ KONSTRUKCE A ZKUŠENOSTÍ PROJEKTANTA S OBDOBNÝMI KONSTRUKCE, SKUTEČNÝ STAV SE PO OBNAŽENÍ MŮŽE TEDY LIŠIT OD PŘEDPOKLADŮ PROJEKTU.
- ROZMĚRY OZNAČENÉ ~ JSOU POUZE ORIENTAČNÍ, MŮŽOU SE MĚNIT DLE SKUTEČNÉHO TVARU KONSTRUKCE

Souřadnicový systém: S-JTSK
Výškový systém: BpV

TP

Vypracoval: Ing. JAN MATĚJÍČEK	Zodpovědný projektant: Ing. JAN MATĚJÍČEK	MOSTMA s.r.o. Plachty 814/8b, 634 00 Brno, +420 607 677 921, mostma@mostma.cz, www.mostma.cz	
Objednatel dokumentace: SPRÁVA A ÚDRŽBA SILNIC JIHOMORAVSKÉHO KRAJE, p.o.		Datum	BŘEZEN 2023
		Stupeň PD	TP
Název akce: OPRAVA MOSTU ev. č. 4194-1 VÁŽANY NAD LITAVOU		Formát	10 A4
		Měřítko	1:50,25
		Číslo zakázky	11 - 2023
		Číslo archivní	11 - 2023
		Č. přílohy	Pare
Název přílohy: **STÁVAJÍCÍ STAV**		**02**	