
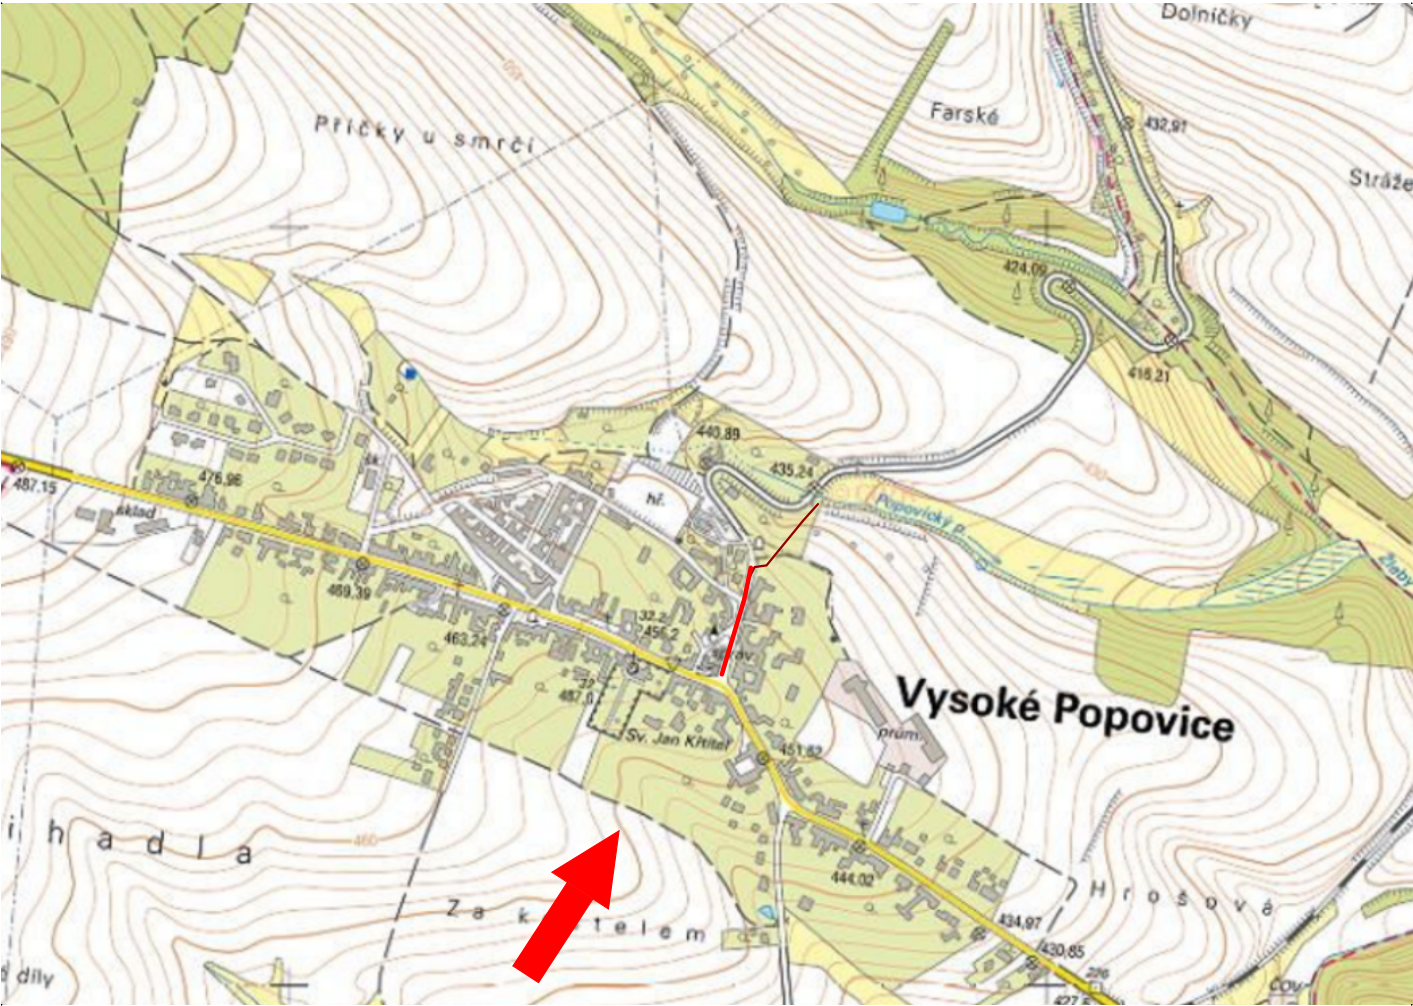


PŘEHLEDNÁ SITUACE
M 1:10 000

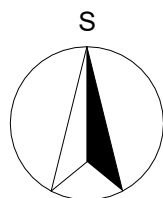

SO 101 Silnice III/3598
SO 102 Chodníky, vjezdy
SO 301 Dešťová kanalizace

AKCE	
III/3958 VYSOKÉ POPOVICE, UL. K PŘÍBRAMI, PDPS, SP	
PROJEKTOVÁ DOKUMENTACE PRO PROVEDENÍ STAVBY	ČERVEN 2023
OBJEDNATEL	
SPRÁVA A ÚDRŽBA SILNIC JIHOMORAVSKÉHO KRAJE	
Žerotínovo náměstí 449/3, 602 00 Brno	
Stavbu zajišťuje Oblast Střed	
Ořechovská 541/35, 619 00 Brno	
ZHOTOVITEL	
SPOLEČNOST "S-P-S"	
ODPOVĚDNÝ PROJEKTANT - HIP: ING. HUBERT ŘEHULKA, MBA	
ČÍS. ZAKÁZKY	5/23 033

SO 101, SO 102, SO 301

SOUŘADNICOVÝ SYSTÉM : S-JTSK
VÝŠKOVÝ SYSTÉM : Bpv

VEDOUcí PROJEKTANT	ING. PETR HALOUZKA	LB PROJEKT s.r.o.		
VYPRACOVAL	ING. JAN SKŘÍČEK	Mojmírovo náměstí 3105/6a, 612 00 Brno		
KONTROLOVAL	ING. PAVEL JAROŠ			
KRAJ: JIHOMORAVSKÝ			DATUM	06/2023
K.Ú.: VYSOKÉ POPOVICE			FORMÁT	2x A4
NÁZEV ČÁSTI			MĚŘÍTKO	1:10000
SO 101 Silnice III/3598			ÚČEL	PDPS
SO 102 Chodníky a sjezdy			ČÍS. ZAKÁZKY	5/23 033
SO 301 Dešťová kanalizace			ARCHIVNÍ ČÍS.	
PŘÍLOHA			ČÍS. SOUPRAVY	ČÍS. VÝKRESU
PŘEHLEDNÁ SITUACE				C.1.