




VZOROVÝ PŘÍČNÝ ŘEZ KOMUNIKACÍ
M 1:50

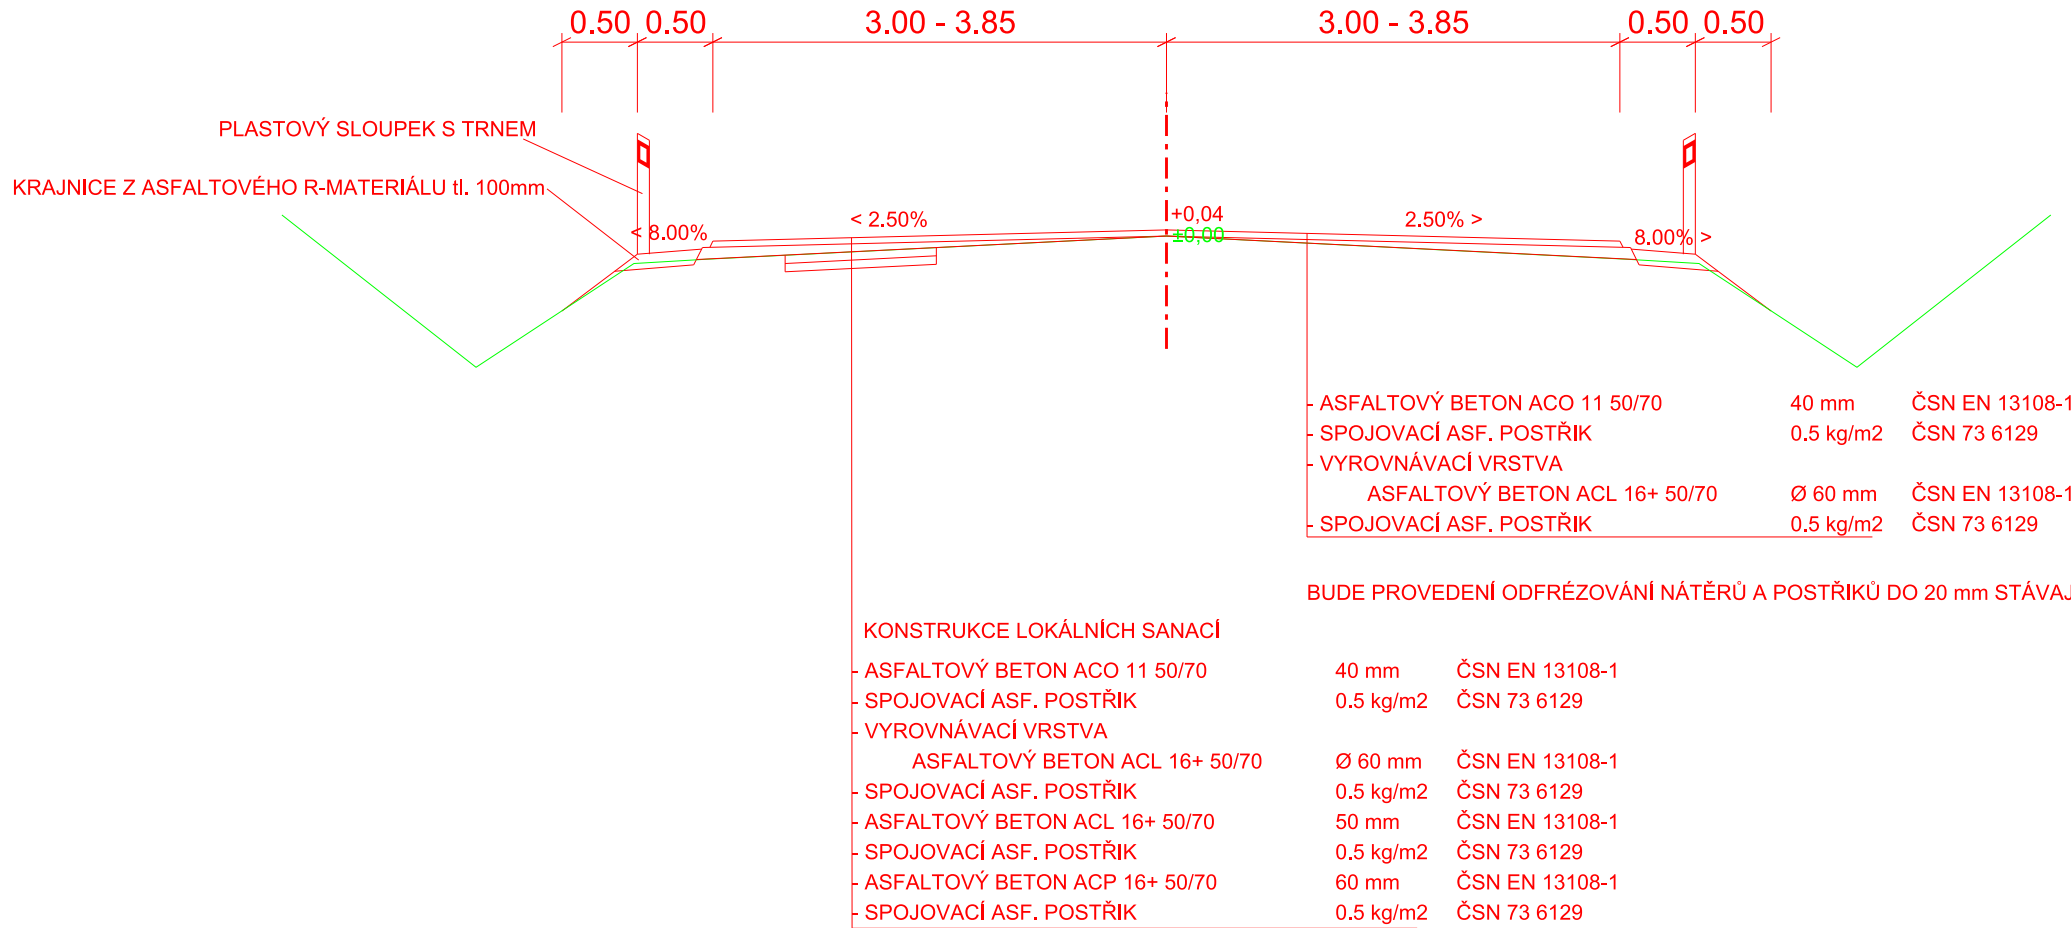


DETAIL AUTOBUSOVÉHO ZÁLIVU
M 1:50

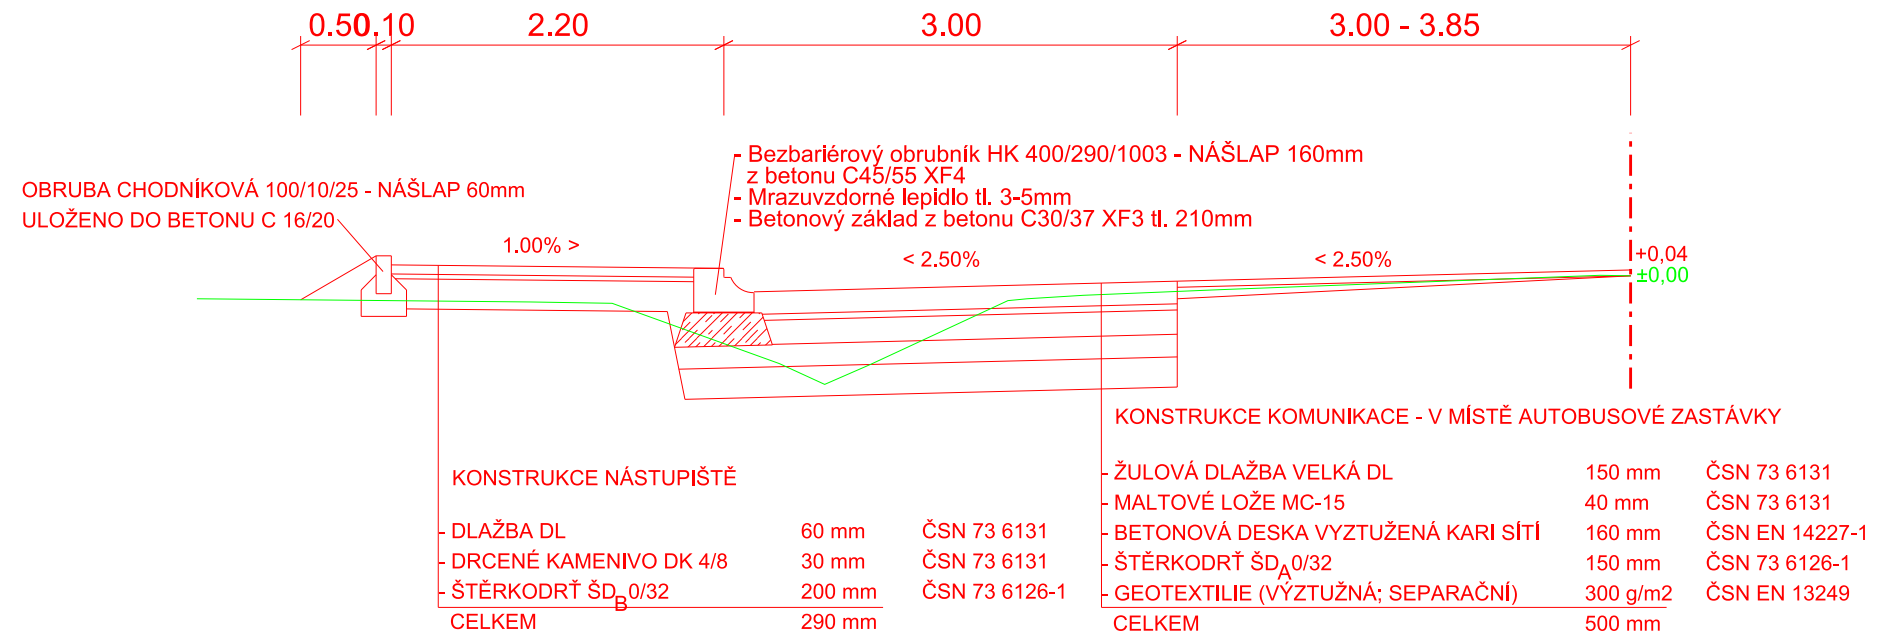

DETAIL NAPOJENÍ AFASLTOVÝCH KOMUNIKACÍ A SJEZDŮ
M 1:50

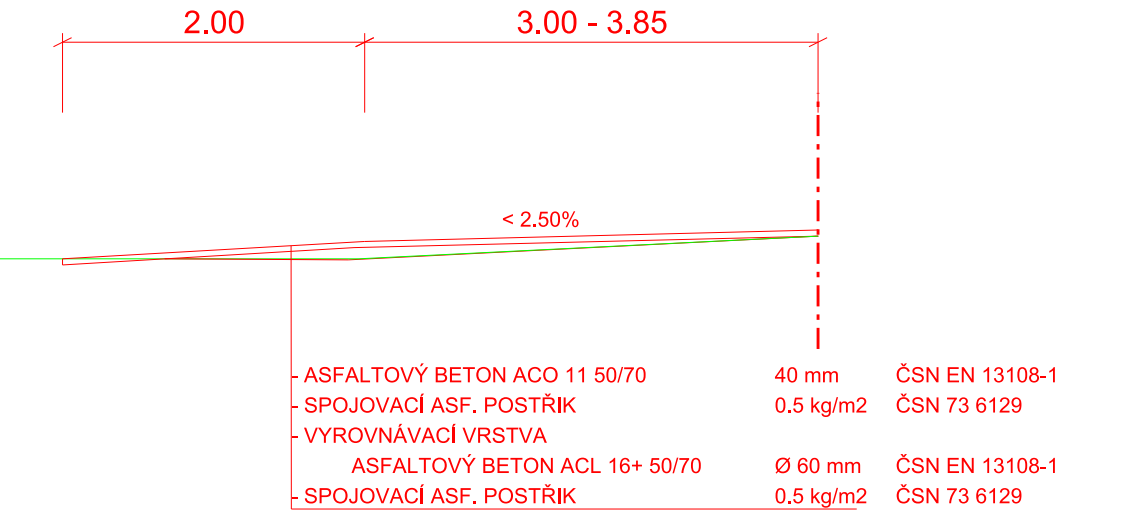


DETAIL NAPOJENÍ NEZPEVNĚNÝCH SJEZDŮ
M 1:50

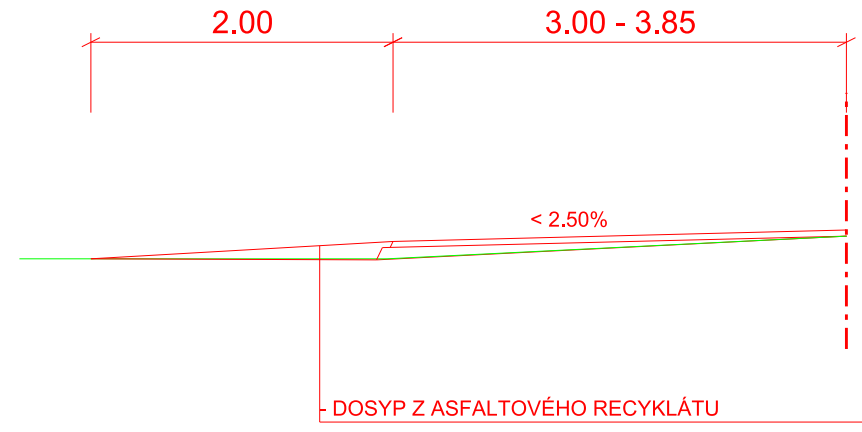


DETAIL PROVEDENÍ LOKÁLNÍCH SANACÍ A OPRAVY TRHLIN


ODFRÉZOVÁNÍ 60mm š.500mm
VYTVOŘENÍ KOMŮRKY š.10-30mm, hl. 25-40mm DLE ŠÍŘKY PŮVODNÍ TRHLINY
PROČISTĚNÍ A PENETRAČNÍ NÁTĚR STĚN DRÁŽKY
ZALITÍ TRHLINY PRUŽNOU ASFALTOVOU ZÁLIVKOVOU HMOTOU
NANESENÍ SPOJOVACÍHO POSTŘÍKU 0,5 kg/m²
POLOŽENÍ VRSTVY ACP 16+ 60mm

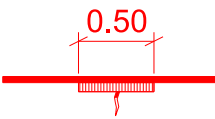


DETAIL CHODNÍKU

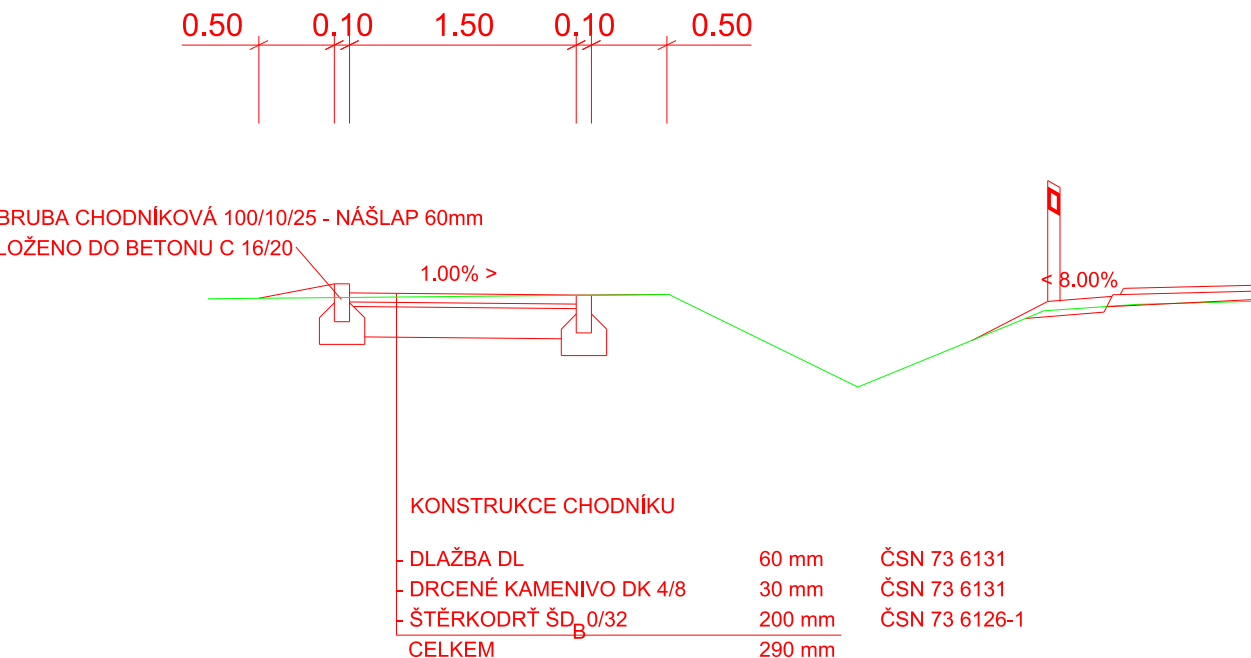


PŘÍČNÝ ŘEZ PROPUSTKEM V MÍSTĚ PRODLOUŽENÍ ŽB TROUBY DN 600; V MÍSTĚ ZATRUBNĚNÍ SJEZDŮ DN 400
M 1:50

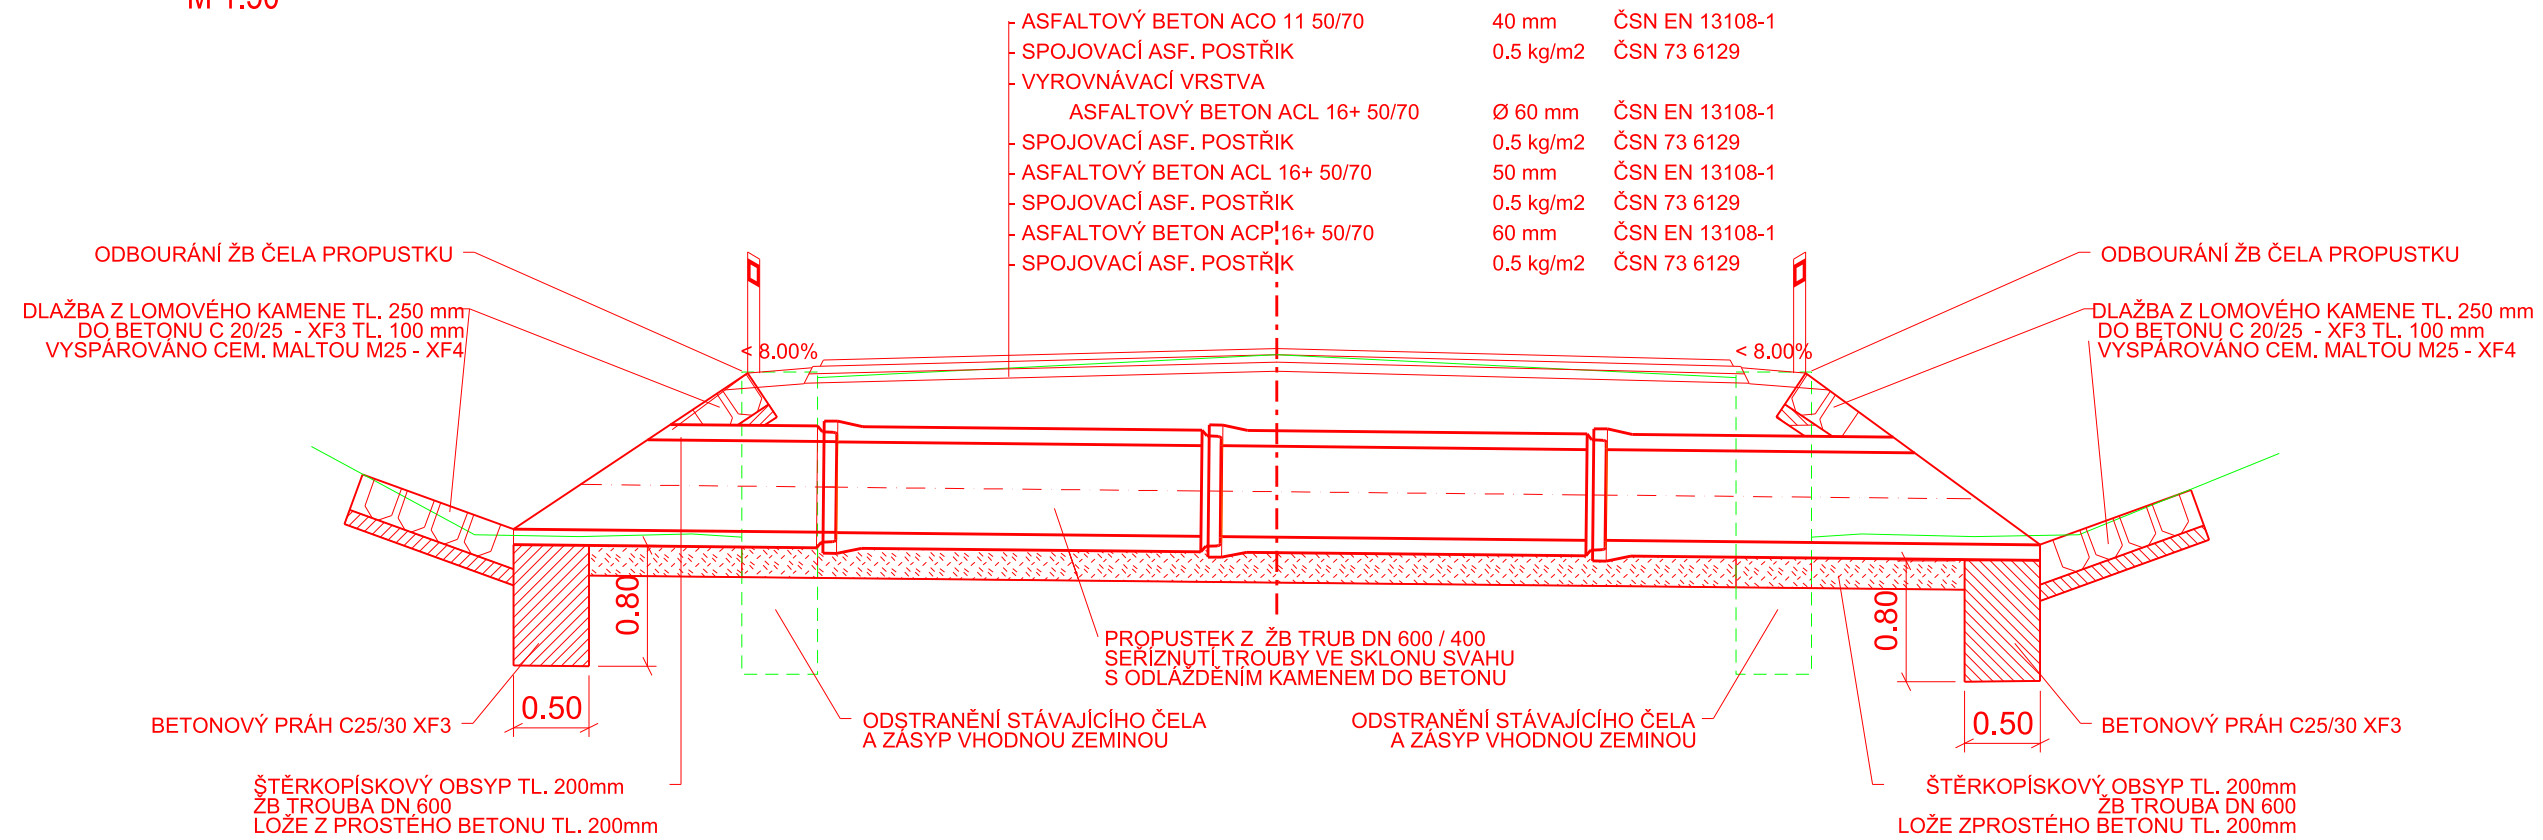

SITUACE PROVEDENÍ ČELA
M 1:50

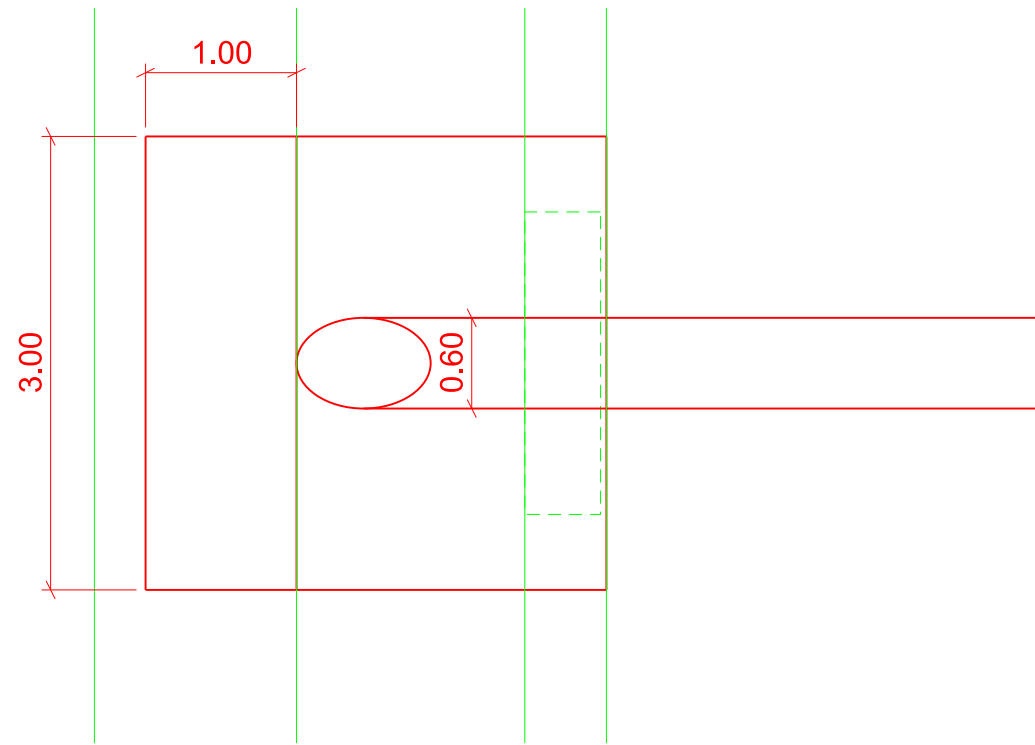

PŘÍČNÝ ŘEZ V MÍSTĚ ULOŽENÍ ŽB TROUBY DN 600 / 400
M 1:50

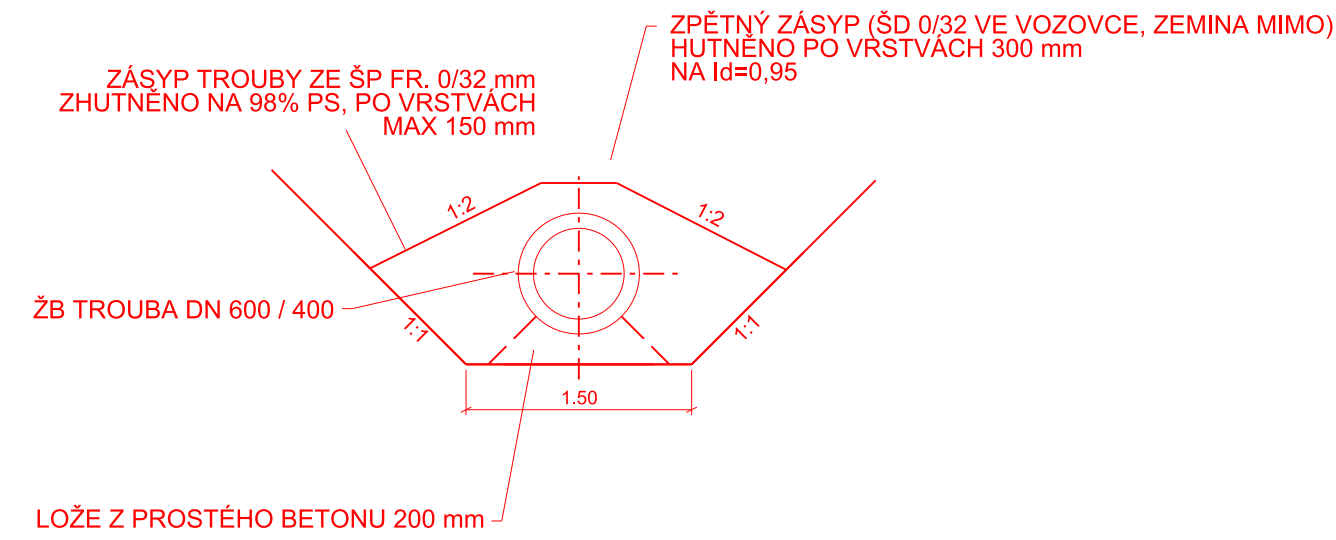


SO 101

AKCE

II/361 HLUBOKÉ MAŠŮVKY - PŘÍMĚTICE

OBJEDNATEL



Správa a údržba silnic
Jihomoravského kraje,
příspěvková organizace kraje

sídlm Žerotínovo náměstí 449/3,
602 00 Brno

ZHOTOVITEL

SDRUŽENÍ DOPRAVOPROJEKT OSTRAVA, a.s. a
VIADESIGNE, s.r.o.



DOPRAVOPROJEKT
Ostrava a.s.,
Masarykovo náměstí 5,
702 00 Ostrava



ViaDesign, s.r.o.
Na Zahradách 16,
690 02 Břeclav

D 1.1





ZMĚNA VÝKRESU:				
Č. ZMĚNY	PŘEDMĚT ZMĚNY	ZMĚNU PROVEDL	PODPIS	DATUM ZMĚNY
1				
2				
3				

SOUŘADNICOVÝ SYSTÉM :
VÝŠKOVÝ SYSTÉM :

JTSK
B.p.v.

VEDOUcí PROJEKTANT - HIP
ZODPOVĚDNÝ PROJEKTANT
VYPRACOVAL
KONTROLOVAL
KRAJ, MěÚ, ObÚ
OBJEDNATEL, INVESTOR

ING. MARTIN STÖHR
ING. LEGERSKÝ ZDENĚK
ING. MARTIN STÖHR
ING. MARTIN STÖHR
JIHOMORAVSKÝ, HLUBOKÉ MAŠŮVKY, ÚNANOV, PŘÍMĚTICE
SPRÁVA A ÚDRŽBA SILNIC JIOMORAVSKÝ KRAJ, p. o. k.

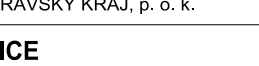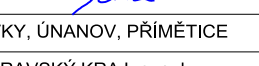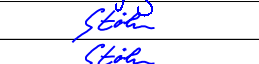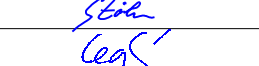

NÁZEV AKCE:
NÁZEV OBJEKTU:
NÁZEV VÝKRESU:

II/361 HLUBOKÉ MAŠŮVKY - PŘÍMĚTICE
SO 101 OPRAVA SILNICE
VZOROVÉ PŘÍČNÉ ŘEZY

DATUM
FORMÁT
MĚŘÍTKO
STUPEŇ
ZAK. ČÍSLO

1/2023
6 x A4
1:50
PDPS
VD 09921

Č. SOUPRAVY
Č. VÝKRESU:

2.c