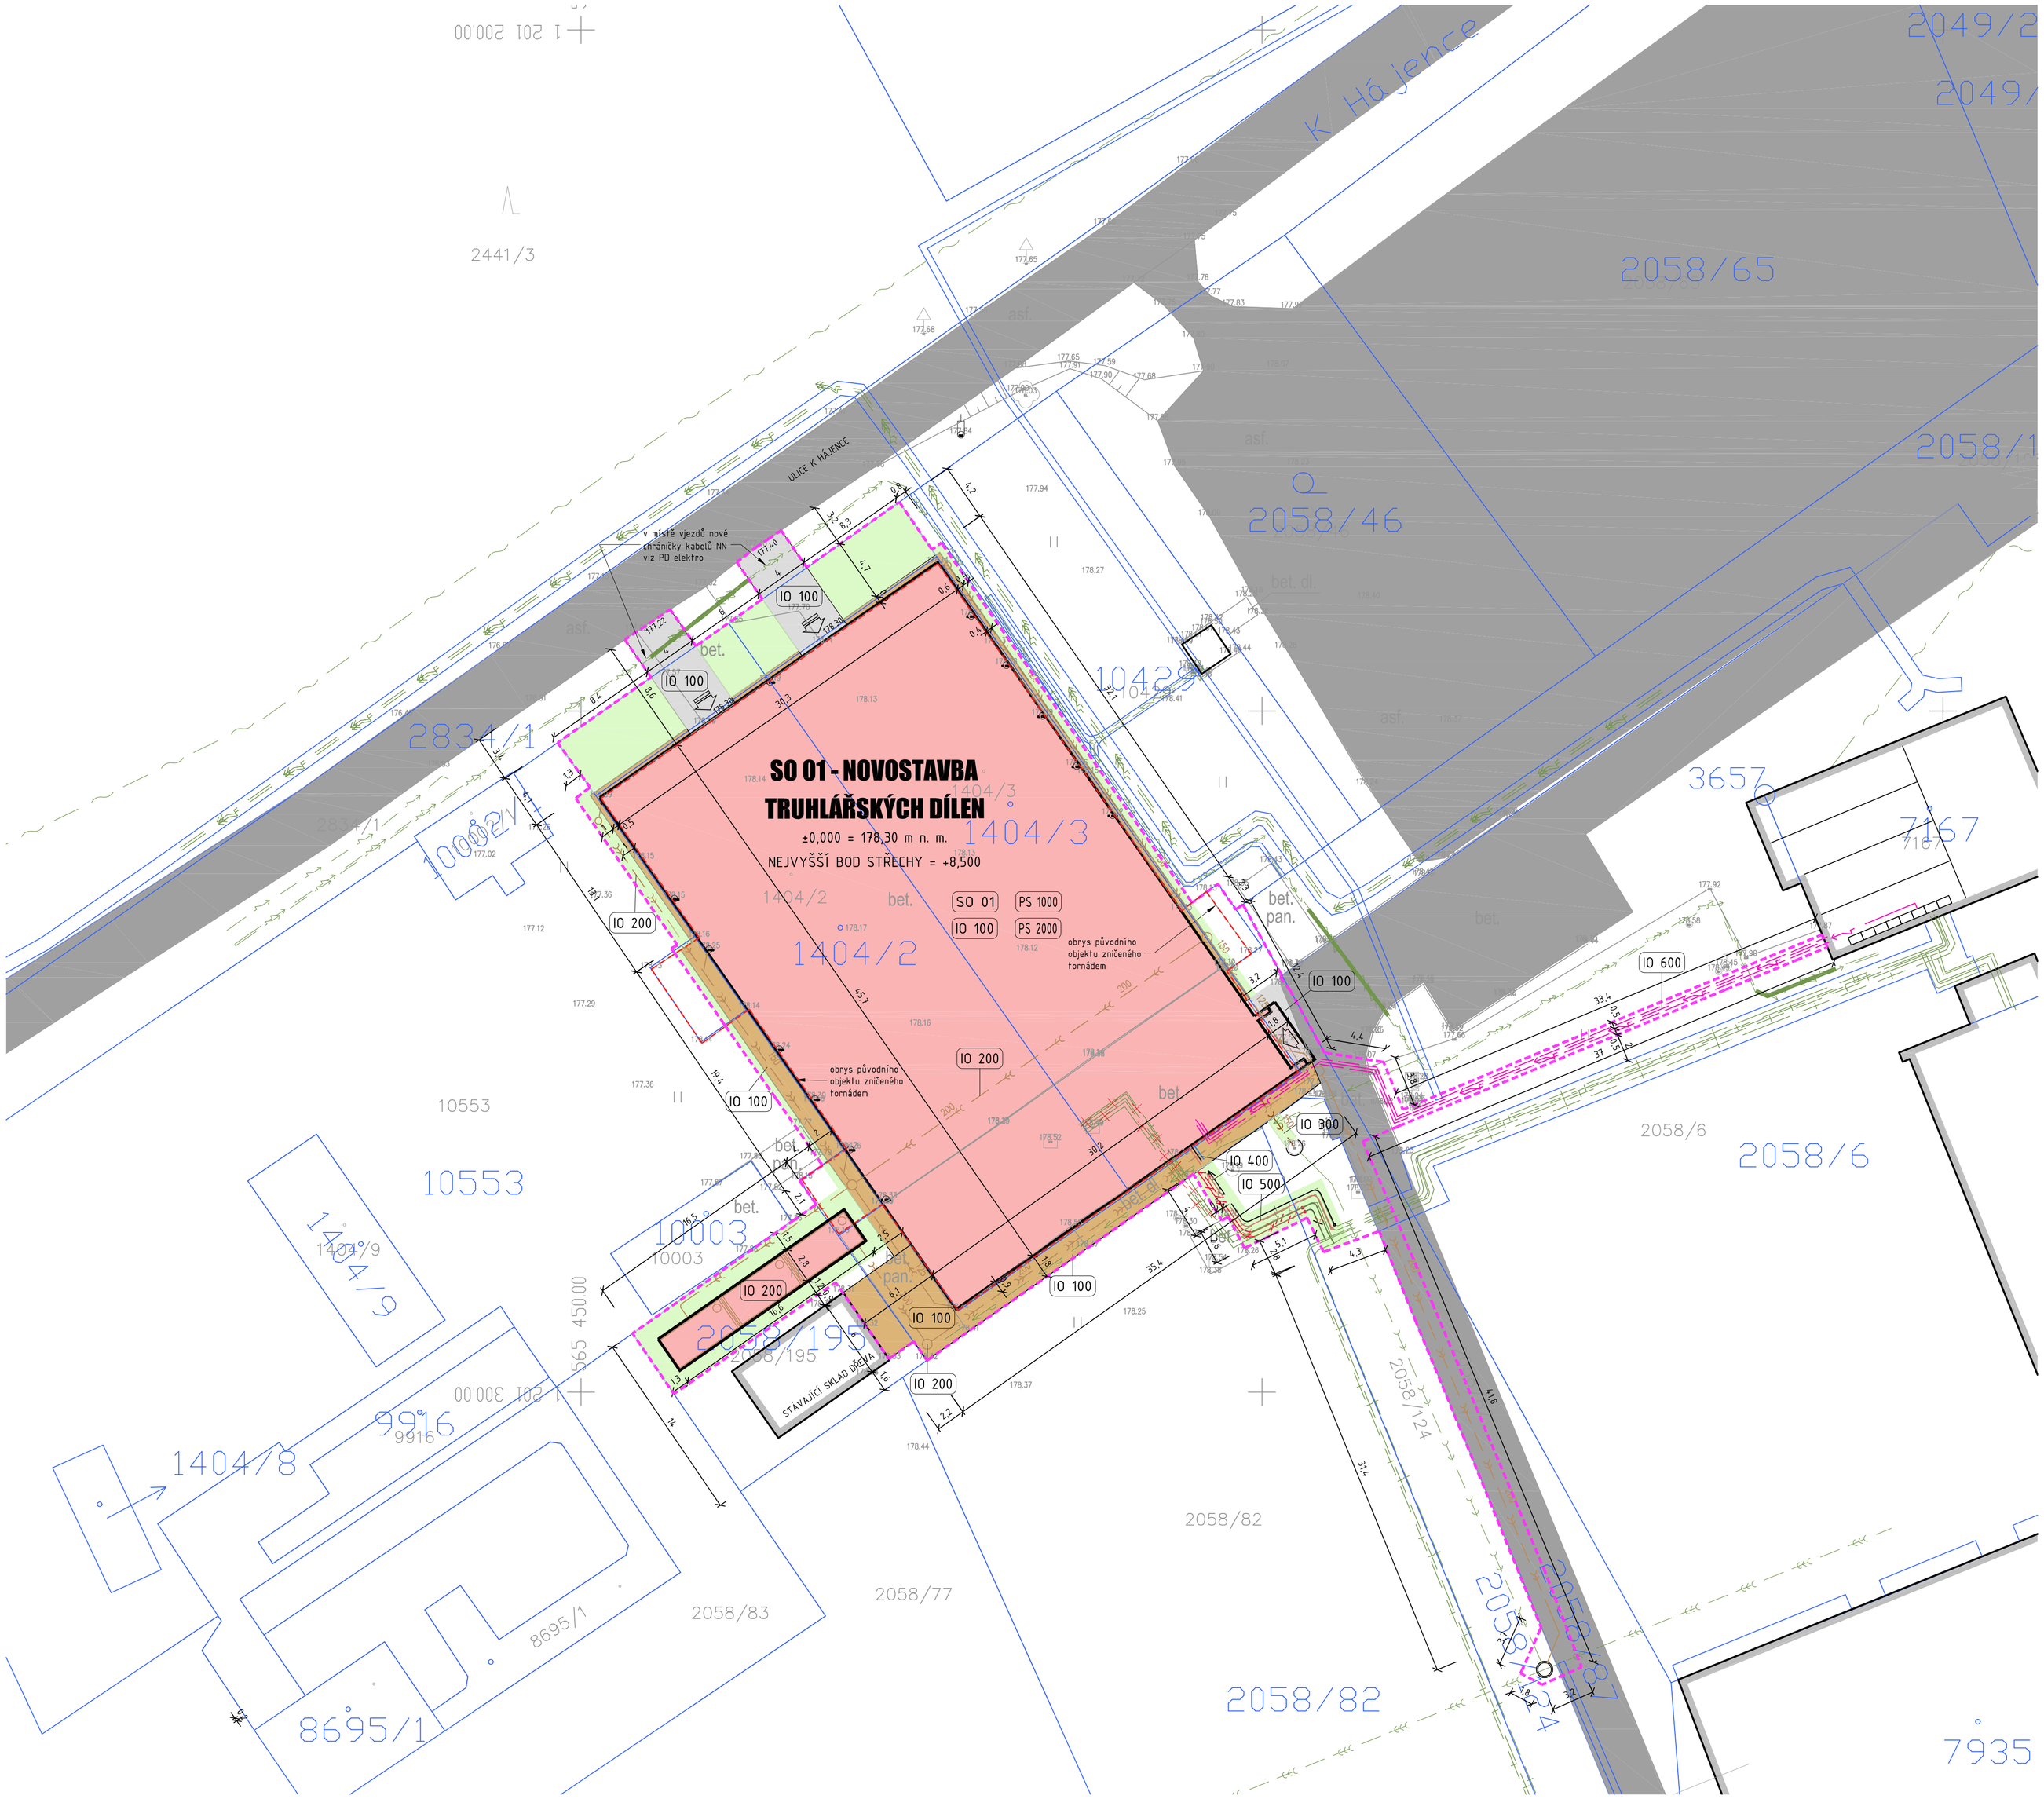

STÁVAJÍCÍ INŽENÝRSKÉ SÍTĚ

- KANALIZACE - DEŠŤOVÁ
- KANALIZACE - SPLAŠKOVÁ
- KANALIZACE - JEDNOTNÁ
- VODOVOD - PITNÁ VODA
- SLABOPROUD NADZEMNÍ - CETIN
- SILNOPROUD - NÍZKÉ NAPĚTÍ PODZEMNÍ
- SILNOPROUD - VEŘEJNÉ OSVĚTLENÍ
- TEPLOVOD - PODZEMNÍ
- TEPLOVOD - ROZVODY RUŠENÉ

NOVÉ INŽENÝRSKÉ SÍTĚ

- KANALIZACE - DEŠŤOVÁ
- KANALIZACE - SPLAŠKOVÁ
- VODOVOD - PITNÁ VODA
- VODOVOD - TEPLÁ VODA
- VODOVOD - CIRKULACE
- SILNOPROUD - NÍZKÉ NAPĚTÍ PODZEMNÍ
- NOVÁ TEPLOVODNÍ PŘÍPOJKA -PŘÍVOD
- NOVÁ TEPLOVODNÍ PŘÍPOJKA -VRAT

LEGENDA PLOCH

- OBJEKTY NOVÉ - HLAVNÍ HMOTA
- OBJEKTY NOVÉ - BALKÓNY, PŘÍSTŘEŠKY
- OBJEKTY STÁVAJÍCÍ
- OBRYS PŮVODNÍHO OBJEKTU ZNIČENÉHO TORNÁDEM
- CHODNÍK / KOMUNIKACE NOVÁ - POJÍZDNÁ DLAŽBA
- KOMUNIKACE STÁVAJÍCÍ - POJÍZDNÁ DLAŽBA
- CHODNÍK POCHOZÍ OKAPOVÝ - DLAŽBA
- ZELEŇ NOVĚ OSETÍ

LEGENDA ZNAČENÍ

- HRANICE ŘEŠENÉHO ÚZEMÍ
- HRANICE POZEMKŮ DLE KATASTRU NEMOVITOSTÍ
- 690/1 PARCELNÍ ČÍSLA DLE KATASTRU NEMOVITOSTÍ
- GEODETICKÉ ZAMĚŘENÍ
- 183.80 VÝŠKOVÁ ABSOLUTNÍ HODNOTA TERÉNU
- VSTUP / VJEZD
- XY = -565482.37, -1201130.95 JTSK SOUŘADNICE

OBJEKTÁŽ STAVBY

SO 01	NOVOSTAVBA TRUHLÁŘSKÝCH DÍLEN
IO 100	PŘÍPRAVA ÚZEMÍ, HTÚ A NOVÉ ZPEVNĚNÉ PLOCHY
IO 200	AREÁLOVÁ DEŠŤOVÁ KANALIZACE
IO 300	AREÁLOVÁ SPLAŠKOVÁ KANALIZACE
IO 400	AREÁLOVÉ ROZVODY VODY
IO 500	AREÁLOVÉ ROZVODY TEPLA
IO 600	AREÁLOVÁ PŘÍPOJKA NN
PS 1000	FOTOVOLTAICKÁ ELEKTRÁRNA
PS 2000	STROJNÍ VYBAVENÍ

POZNÁMKY

- PRŮBĚH SÍTÍ JE POUZE SMĚRNÝ A PRO VEŠKERÉ ZEMNÍ A VÝKOPOVÉ PRÁCE JE NUTNO VYTYČIT SKUTEČNÝ PRŮBĚH A OZNÁMIT SPRÁVCŮM ZAČÁTEK STAVBY
- VÝKRES NEZAHRNUJE SKRYTÉ AREÁLOVÉ SÍTĚ, KTERÉ NEJSOU VEDENY V EVIDENCI SPRÁVCŮ SÍTÍ
- ZAKRESLENÍ STÁVAJÍCÍCH INŽENÝRSKÝCH SÍTÍ VYCHÁZÍ Z PODKLADŮ SPRÁVCŮ JEDNOTLIVÝCH SÍTÍ PŘEDPOKLADU DODRŽENÍ PROSTOROVÉ NORMY ČSN 73 6005
- ZAKRESLENÁ KABELOVÁ VEDENÍ URČUJÍ TRASU KABELŮ, NIKOLI POČET KABELŮ
- ZA VYTYČENÍ, OCHRANU A ZAJIŠTĚNÍ FUNKČNOSTI NESE ZODPOVĚDNOST VYŠŠÍ DODAVATEL STAVBY, VEŠKERÉ PRÁCE V OCHRANNÝCH PÁSMECH INŽENÝRSKÝCH SÍTÍ ŘÍDÍ A KOORDINUJE VYŠŠÍ DODAVATEL STAVBY
- VEŠKERÉ VYČÍSLENÉ PLOCHY V LEGENDÁCH JSOU POUZE INFORMATIVNÍ A JE NUTNO JE PŘEKONTROLOVAT

Tato projektová dokumentace je určena pouze pro účely stavebního řízení dle stavebního zákona 183/2006 Sb. Pro realizaci stavby musí stavebník zajistit vypracování dokumentace pro provedení stavby v rozsahu dle vyhlášky 499/2006 Sb. v platném znění.

±0,000 = 178,30 m n. m.

Generální projektant: SMART PROJEKT s.r.o., Lanžhotská 3448/2, 690 02 Břeclav, info@smart-projekt.cz		Projektant části:	
Architekt:	Ing. Arch. Tomáš Havlíček	Vypracoval:	Ing. Michal Kolář
HIP:	Ing. Michal Kolář	Kreslil:	-
Kontroloval:	Ing. Tomáš Mansbart	Zodp. projektant:	Ing. Arch. Tomáš Havlíček
Stavebník:	ISŠ Hodonín, příspěvková organizace, Lipová alej 3756/21, 695 03 Hodonín		
Místo stavby:	Lipová alej 3756/21, 695 03 Hodonín	Ozn. projektu:	22-003
Název:	ISŠ Hodonín – novostavba objektu pro výuku odborného výcviku žáků, zaměření na obory truhlář a tesař	Datum:	05/2022
		Formát:	x A4
Objekt:	-	Stupeň:	DUR+DSP
Část:	-	Měřítko:	1:250
Název dokumentu:	C.3 KOORDINAČNÍ SITUACE STAVBY	Číslo přílohy: C.3	Revize: 00