



ŘEZ KOMUNIKACÍ V MÍSTĚ SOUVISLÉ ÚDRŽBY

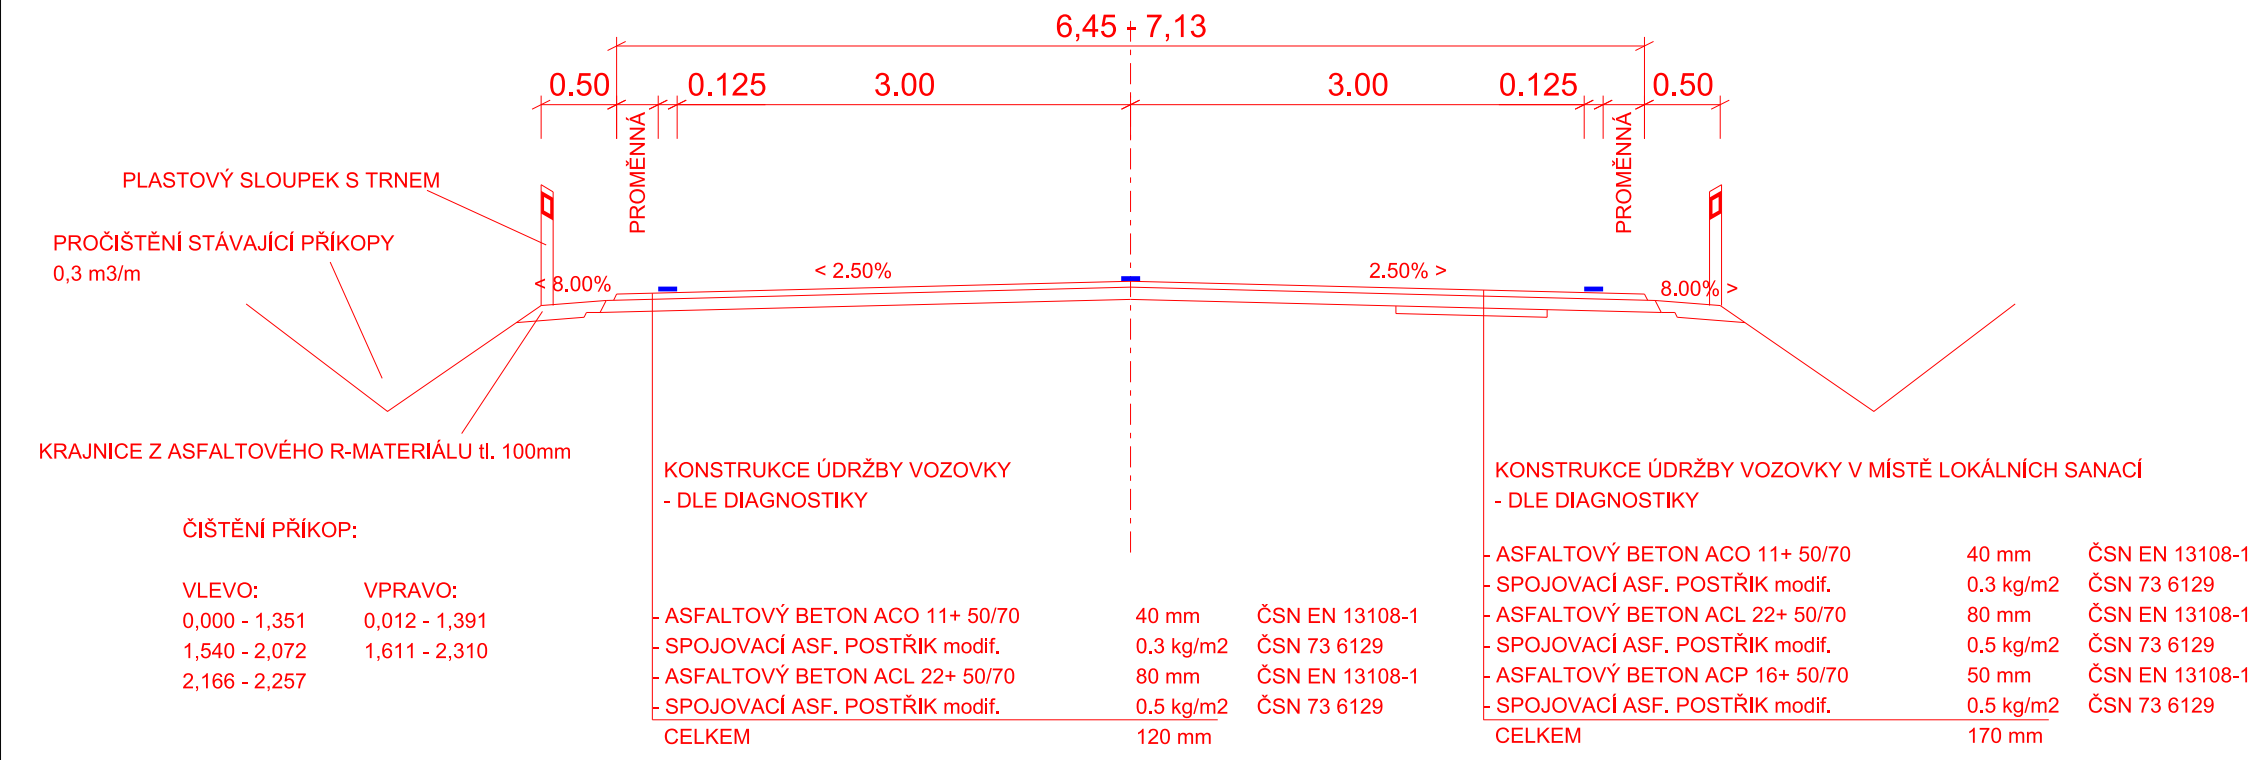

ŘEZ KOMUNIKACÍ V MÍSTĚ SANACE KRAJŮ VOZOVKY

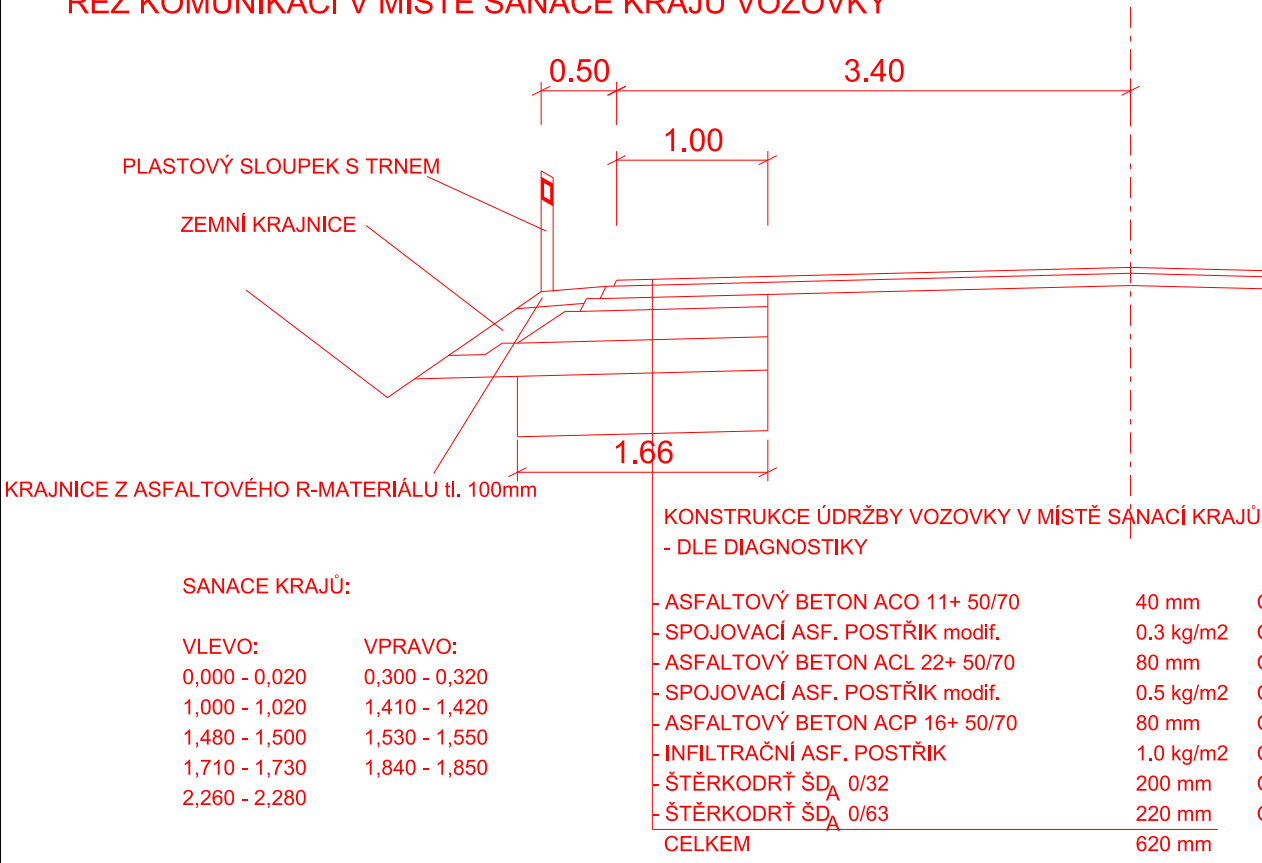


DETAIL OPRAVY TRHLIN

VYTVOŘENÍ KOMŮRKY š.10-30mm, hl. 25-40mm DLE ŠÍŘKY PŮVODNÍ TRHLINY
PROČIŠTĚNÍ A PENETRAČNÍ NÁTĚR STĚN DRÁŽKY
ZALITÍ TRHLINY PRUŽNOU ASFALTOVOU ZÁLIVKOVOU HMOTOU



SO 101


AKCE	II/431 HRANICE OKRESU - ŽDÁNICE
------	---------------------------------

OBJEDNATEL	<div><div>Správa a údržba silnic Jihomoravského kraje, příspěvková organizace kraje</div></div> <div>sídlem Žerotínovo náměstí 449/3, 602 00 Brno</div>
------------	---

ZHOTOVITEL	
SDRUŽENÍ DOPRAVOPROJEKT OSTRAVA, a.s. a VIADESIGNE, s.r.o.	
 <div>DOPRAVOPROJEKT Ostrava a.s. Masarykovo náměstí 5, 702 00 Ostrava</div>	 <div>ViaDesign, s.r.o. Na Zahradách 16, 690 02 Břeclav</div>

D 1.1

ZMĚNA VÝKRESU:				
Č. ZMĚNY	PŘEDMĚT ZMĚNY	ZMĚNU PROVEDL	PODPIS	DATUM ZMĚNY
1				
2				
3				

SOUŘADNICOVÝ SYSTÉM :		JTSK	
VÝŠKOVÝ SYSTÉM :		B.p.v.	
VEDOUČÍ PROJEKTANT - HIP	ING. MARTIN STÖHR		
ZODPOVĚDNÝ PROJEKTANT	ING. LEGERSKÝ ZDENĚK		
VYPRACOVAL	ING. MARTIN STÖHR		
KONTROLOVAL	ING. MARTIN STÖHR		
KRAJ, MěÚ, ObÚ	JIHOMORAVSKÝ, ŽDÁNICE		
OBJEDNATEL, INVESTOR	SPRÁVA A ÚDRŽBA SILNIC JIHOMORAVSKÝ KRAJ, p. o. k.		
NÁZEV AKCE: II/431 HRANICE OKRESU - ŽDÁNICE		DATUM	5/2023
NÁZEV OBJEKTU: SOUVISLÁ ÚDRŽBA KOMUNIKACE II/431		FORMÁT	5 x A4
		MĚŘÍTKO	1:50
		STUPEŇ	PDPS
		ZAK. ČÍSLO	VD 01823
NÁZEV VÝKRESU: VZOROVÉ PŘÍČNÉ ŘEZY		Č. SOUPRAVY	Č. VÝKRESU 2.c