


Tabulka místností		
Č.	Název místnosti	Plocha (m2)
S00	CHODBA + SCHODIŠTĚ	24,93
S01	SKLAD ZDRAVOTECH. VYB...	18,67
S02	DTTO	3,34
S03	SKLAD SVRŠKŮ NEMOCN...	4,16
S04	CHODBA	24,25
S05	ÚKLIDOVÁ KOMORA	2,88
S06	ŠATNA ZAMĚSTNANCŮ: ŽE...	20,41
S16	CHODBA + SCHODIŠTĚ	5,07
S17	CHODBA + SCHODIŠTĚ	4,97
S18	SKLAD+ROZVODNA	35,75
S19	SKLAD	52,15
S20	EL. ROZVODNA	14,30

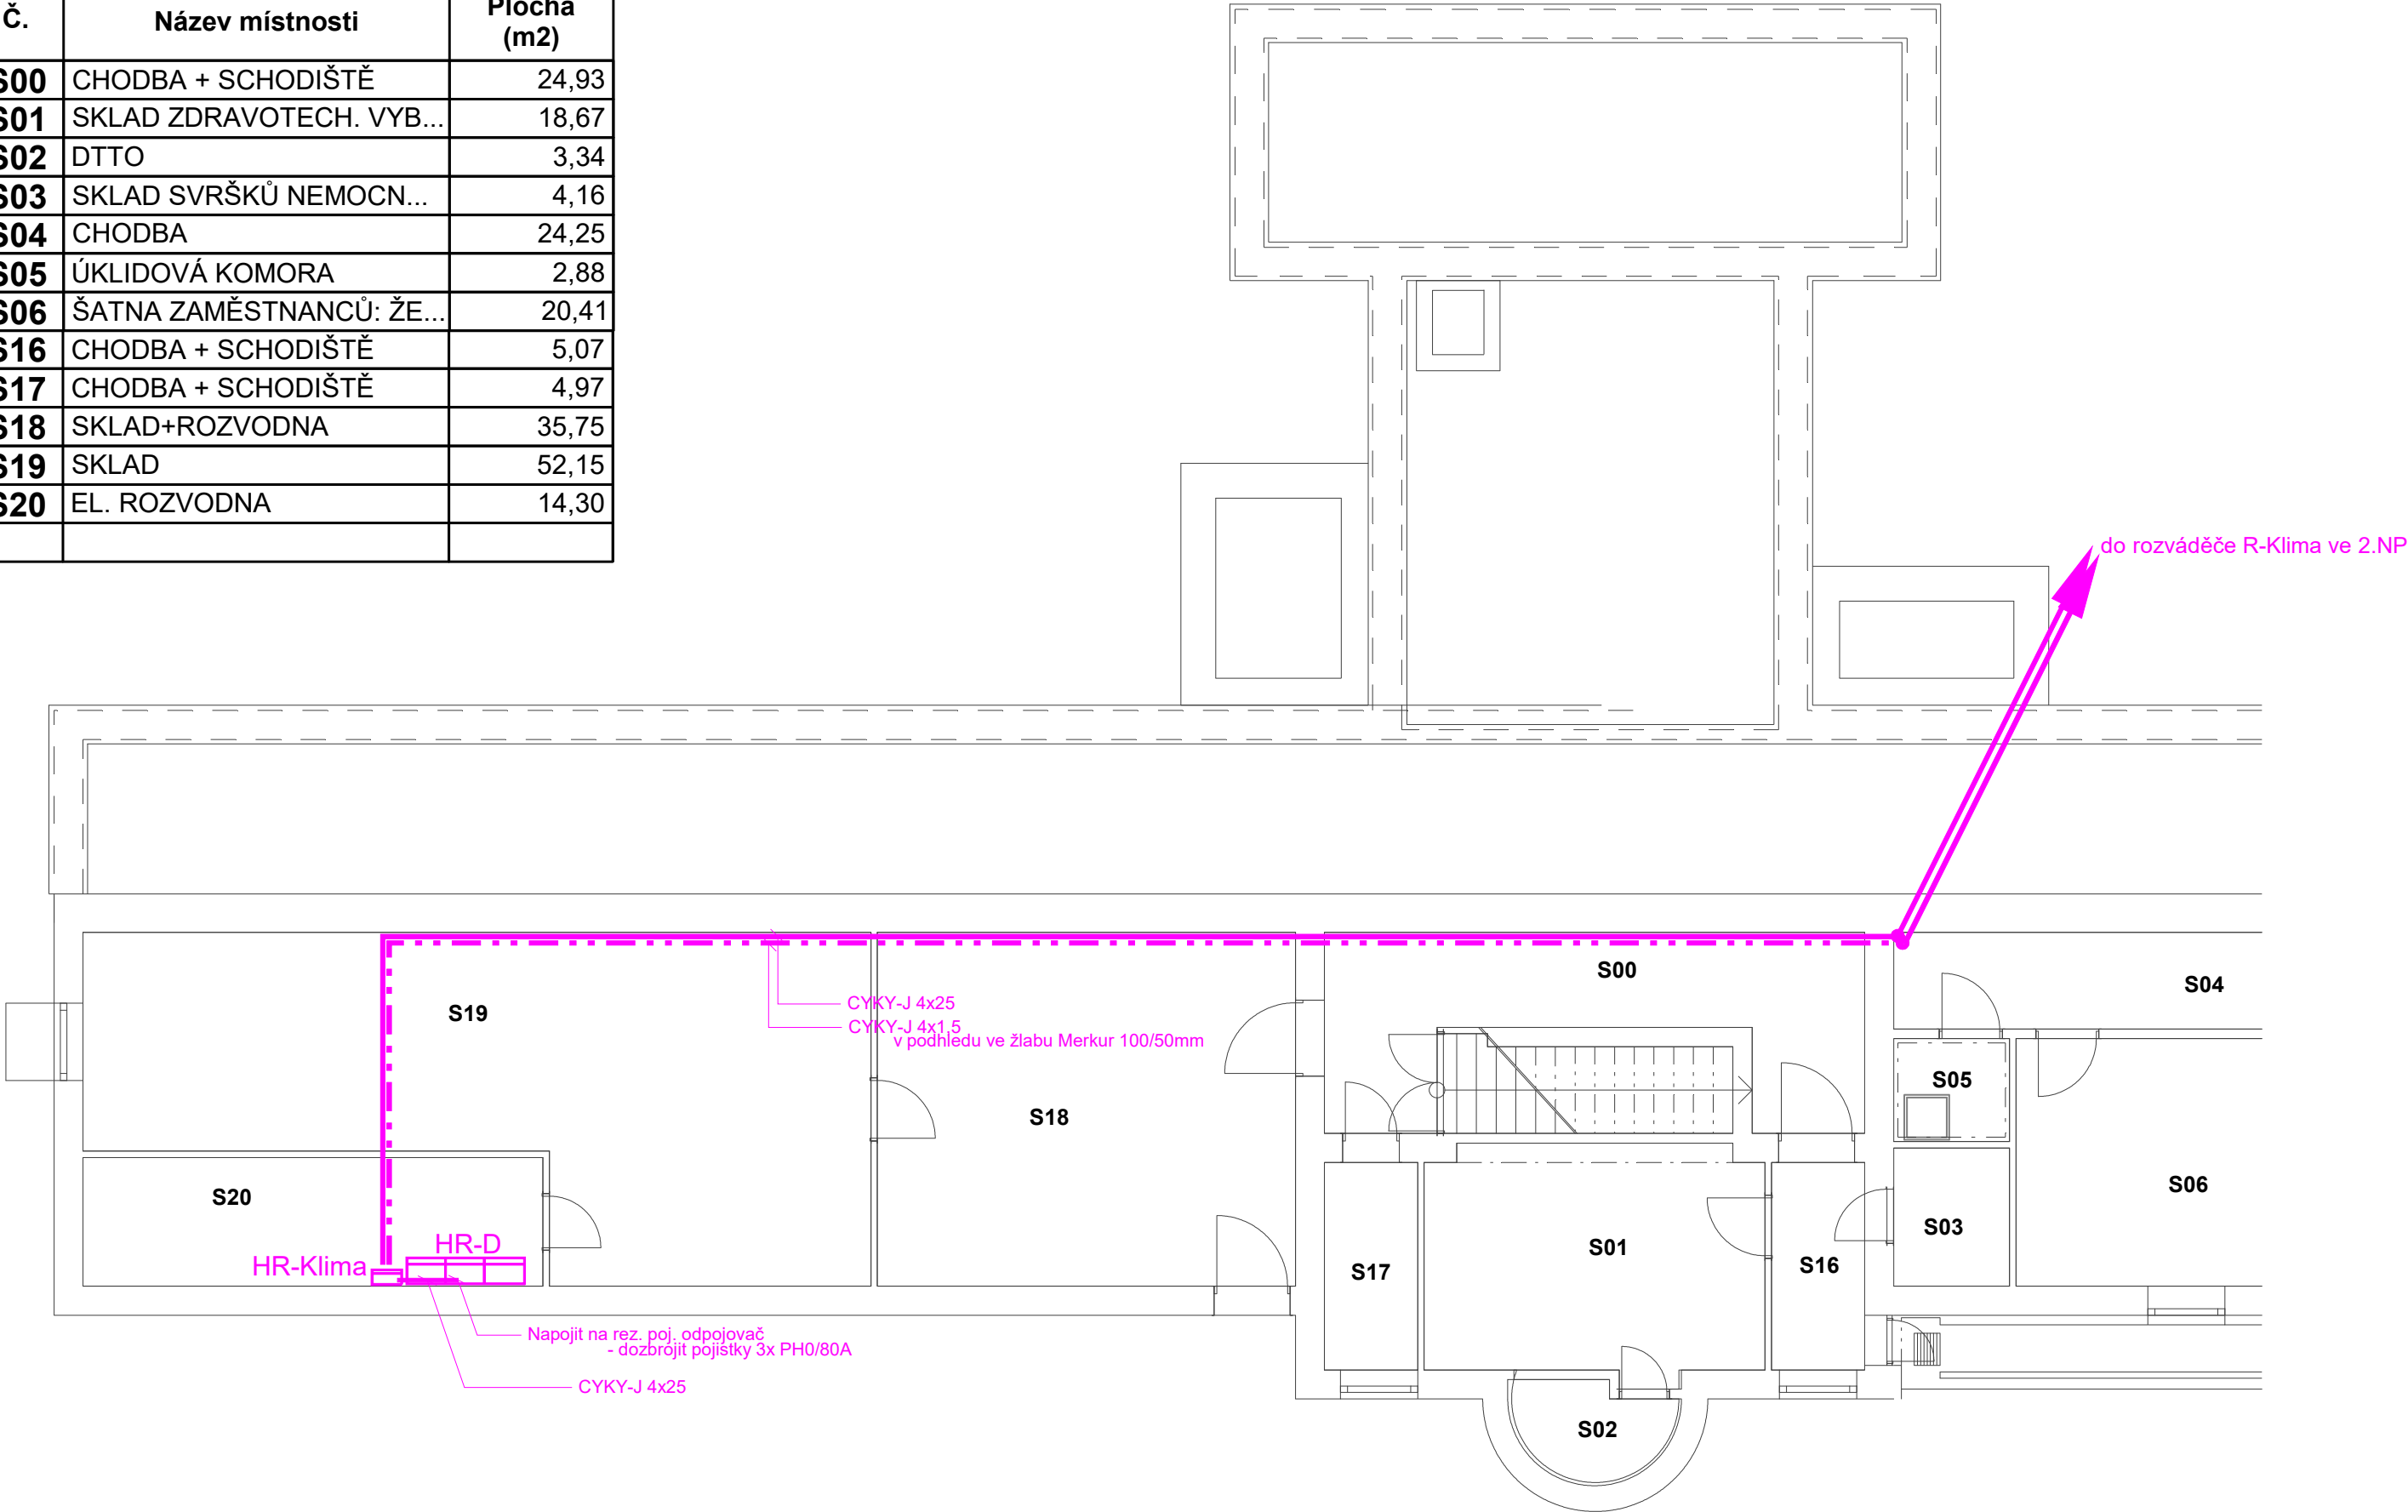

## POZNÁMKA

Napěťová soustava: 3+PE+N stř. 50Hz, AC 400V/TN-C-S

Ochrana dle ČSN 33 2000-4-41:  
SAMOČINNÝM ODPOJENÍM OD ZDROJE

Vnější vlivy : dle ČSN 33 2000-5-51, ed. 3 jsou nebezpečné (N)  
a zvláště nebezpečné (ZN) - venkovní prostor.  
Všechny ostatní vnější vlivy jsou v souladu  
s přílohou A. ČSN 33 2000-5-51, ed. 3 považovány  
za normální



Autorizační razítko		Změna		Dne		Podpis	
		Vypracoval		Ing. Miroslav Kozumplik			
		Projektant		Miroslav Kozumplik			
		Autorizoval		Miroslav Kozumplik, č. autorizace 1300040			
		Objednatel		Nemocnice Kyjov, p.o., Strážovská 1247, 697 01 Kyjov			
		Investor		Nemocnice Kyjov, p.o., Strážovská 1247, 697 01 Kyjov		Počet A4	
		Stavba		Napojení a ovládání klimatizačních jednotek v pavilonu "G" infekčním Nemocnice Kyjov		3	
		Část		D - Dokumentace objektů, technických a technologických zařízení D.1 - Dokumentace stavebních objektů. D.1.4 - Technika prostředí staveb D.1.4.7 - Silnoproudá elektrotechnika		Datum	
		Obsah		Dispoziční schéma - 1.PP		09/2021	
						Č. zak.	
						1-1646-1	
						Arch.č.	
						P-E2-8090	
						Měřítko	
						1:100	
						Č.výkr.	
						D.1.4.7.2	