


Tabulka místností 2.NP		
Č.	Název místnosti	Plocha (m2)
201	CHODBA+SCHODIŠTĚ	49,83
202	CHOOSOBNÍ VÝTAH	5,46
203	CHODBA	17,20
204	PŘEDSÍŇ WC	1,76
205	WC ZAMĚSTNANCI-MUŽI	1,94
206	WC ZAMĚSTNANCI-ŽENY	1,94
207	DENNÍ MÍSTNOST	20,72
208	PRACOVNA STANIČNÍ SES...	10,81
209	UMÝVÁRNA NÁDOBÍ	7,74
210	ROZDĚLOVNA JÍDLA-ČAJ. ...	10,88
211	NÁKLADNÍ VÝTAH	1,35
212	CHODBA	50,71
213	ÚKLIDOVÁ KOMORA	2,83
215	SESTERNA	10,43
216	SPRCHA	2,31
217	PŘEDSÍŇ	2,99
218	HYGIENICKÉ ZAŘÍZENÍ	2,50
219	POKOJ - 2L	11,59
235	MÍSTNOST PRO NÁVŠTĚVY	7,85
236	KOUPELNA PRO PACIENTY	10,43
237	SPRCHA	2,31

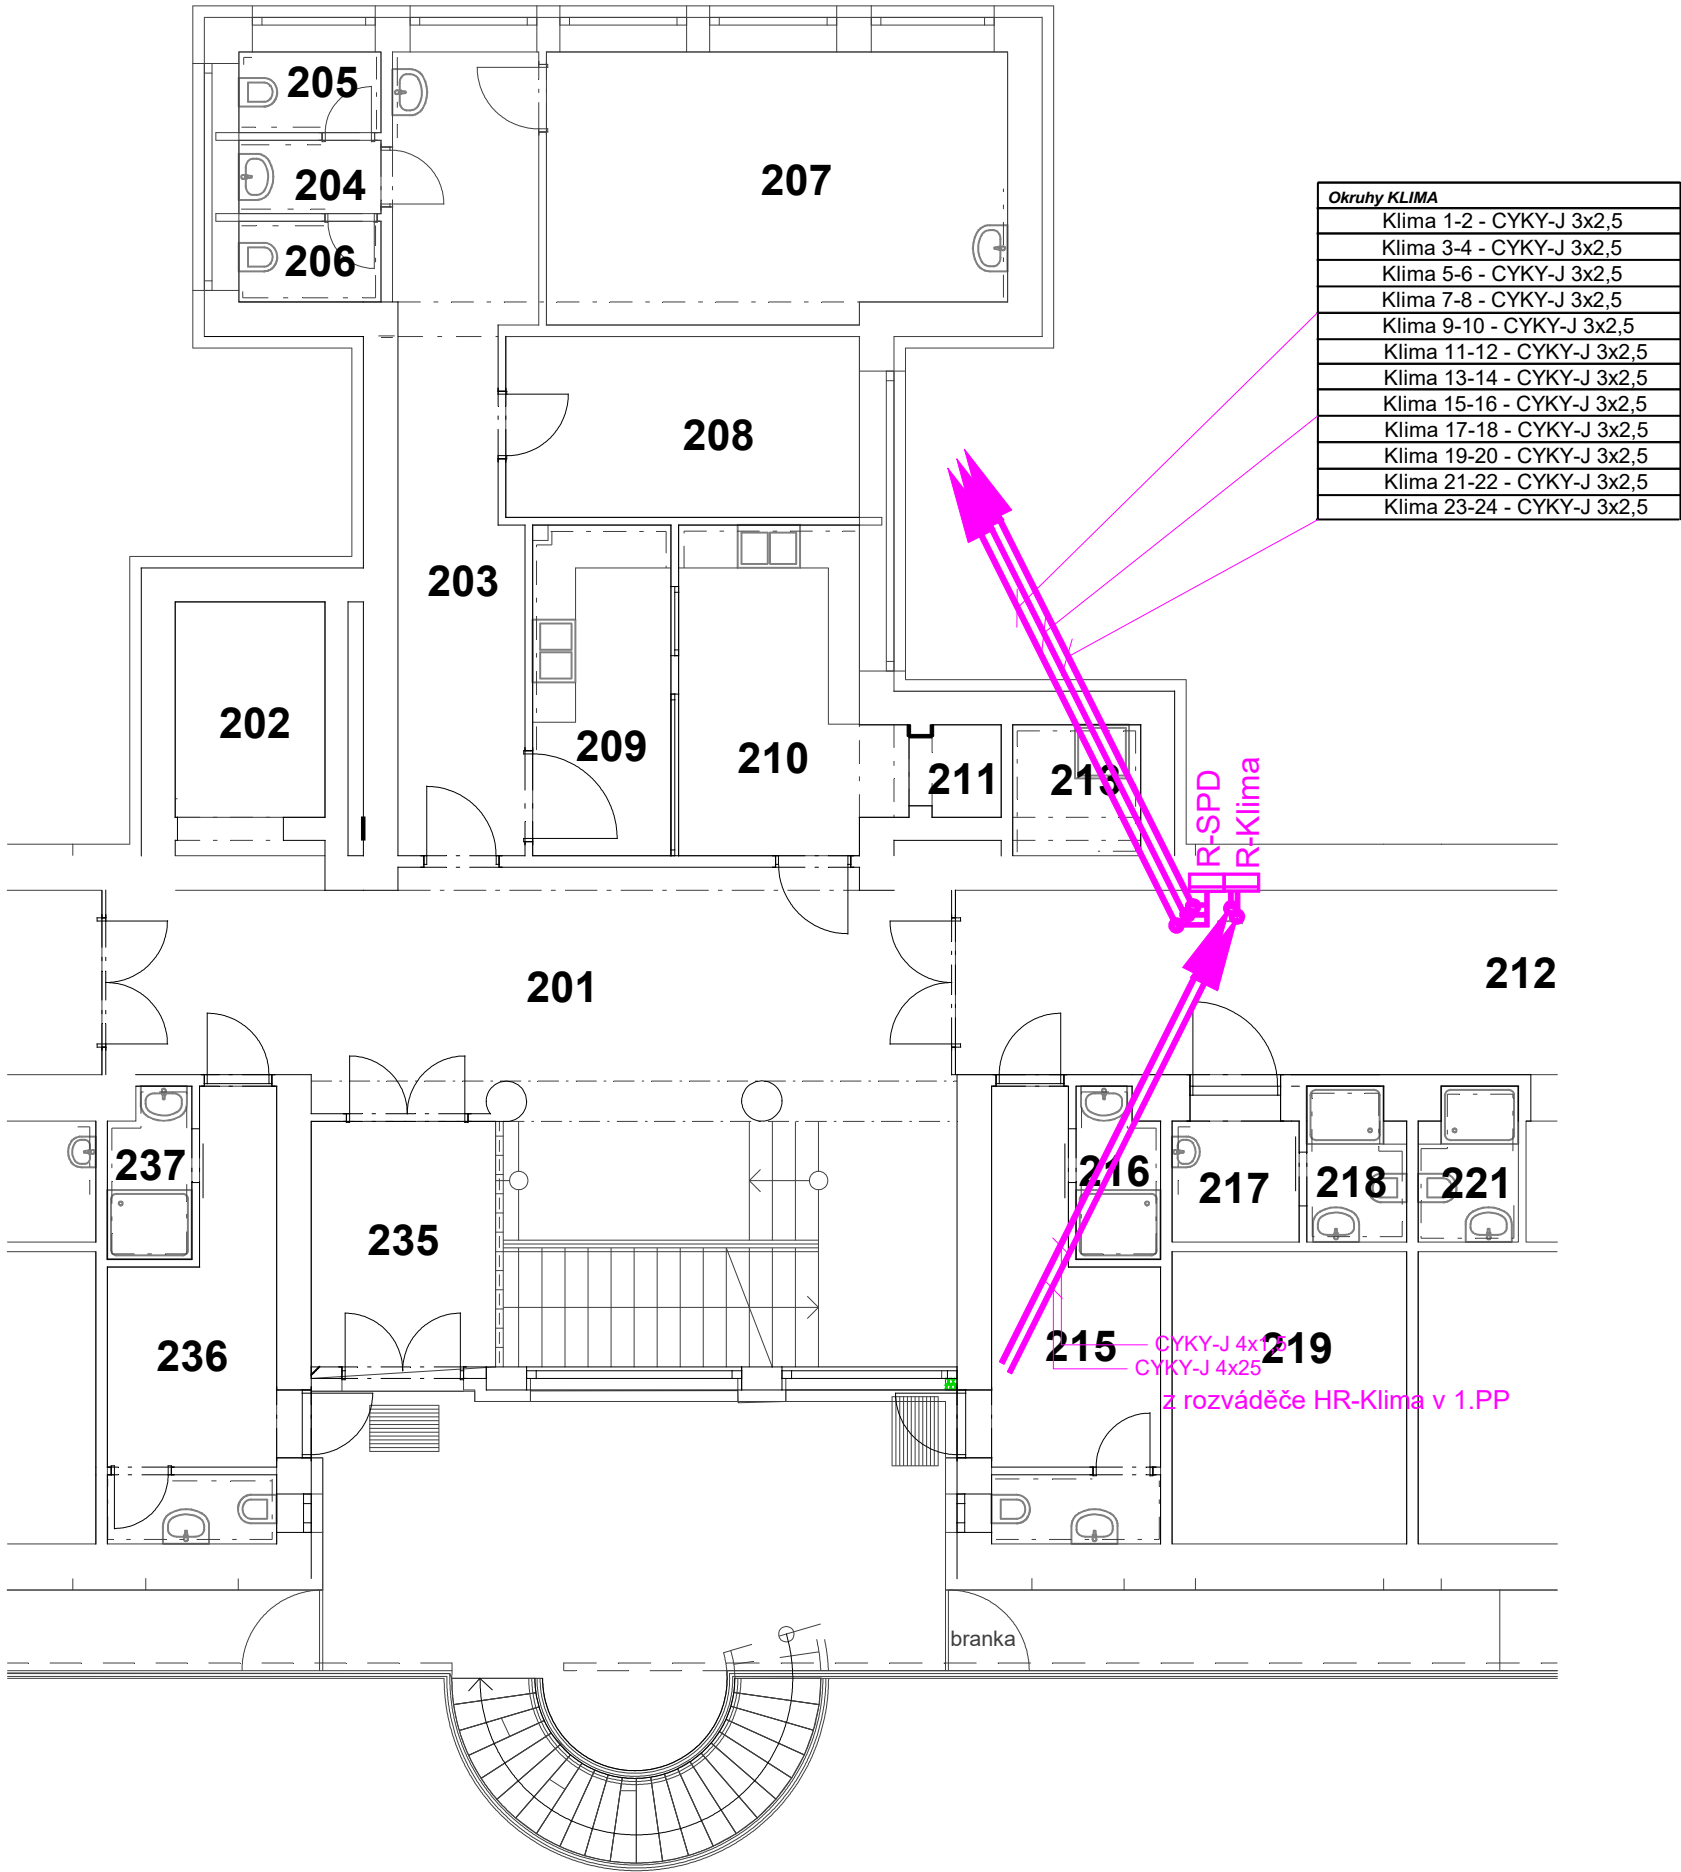

POZNÁMKA

Napěťová soustava: 3+PE+N stř. 50Hz, AC 400V/TN-C-S

Ochrana dle ČSN 33 2000-4-41:
SAMOČINNÝM ODPOJENÍM OD ZDROJE

Vnější vlivy : dle ČSN 33 2000-5-51, ed. 3 jsou nebezpečné (N)
a zvláště nebezpečné (ZN) - venkovní prostor.
Všechny ostatní vnější vlivy jsou v souladu
s přílohou A. ČSN 33 2000-5-51, ed. 3 považovány
za normální



Autorizační razítko

Tato dokumentace je duševním majetkem autora a nesmí být bez jeho písemného souhlasu šířena, kopírována a musí být použita v souladu se SOD. Kopírováním a dalšími opatřeními mezi smluvními partnery.

Změna	Provedl	Dne	Podpis
Vypracoval	Ing. Miroslav Kozumplik		
Projektant	Miroslav Kozumplik		
Autorizoval	Miroslav Kozumplik, č. autorizace 1300040		
Objednatel	Nemocnice Kyjov, p.o., Strážovská 1247, 697 01 Kyjov		
Investor	Nemocnice Kyjov, p.o., Strážovská 1247, 697 01 Kyjov	Počet A4	3
Stavba	Napojení a ovládání klimatizačních jednotek v pavilonu "G" infekčním Nemocnice Kyjov	Datum	09/2021
Část	D - Dokumentace objektů, technických a technologických zařízení D.1 - Dokumentace stavebních objektů. D.1.4 - Technika prostředí staveb D.1.4.7 - Silnoproudá elektrotechnika	Č. zak.	1-1646-1
Obsah		Arch.č.	P-E2-8092
		Měřítko	1:100
		Č.výkr.	D.1.4.7.4
		Kótováno v mm	