



BETONOVÁ VODOMĚRNÁ ŠACHTA  
M 1:25 - TECHNICKÁ ÚPRAVA PŘÍPOJKY

PŮDORYS 1:25

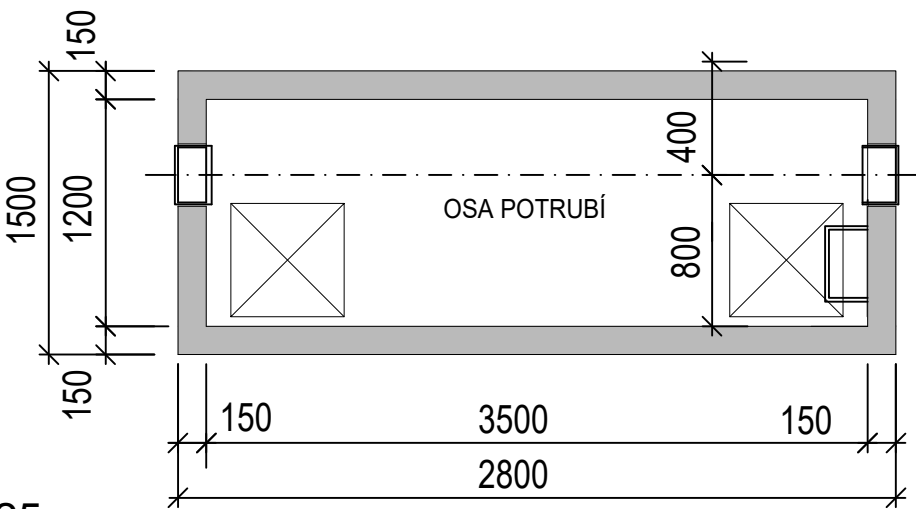

ŘEZ 1:25

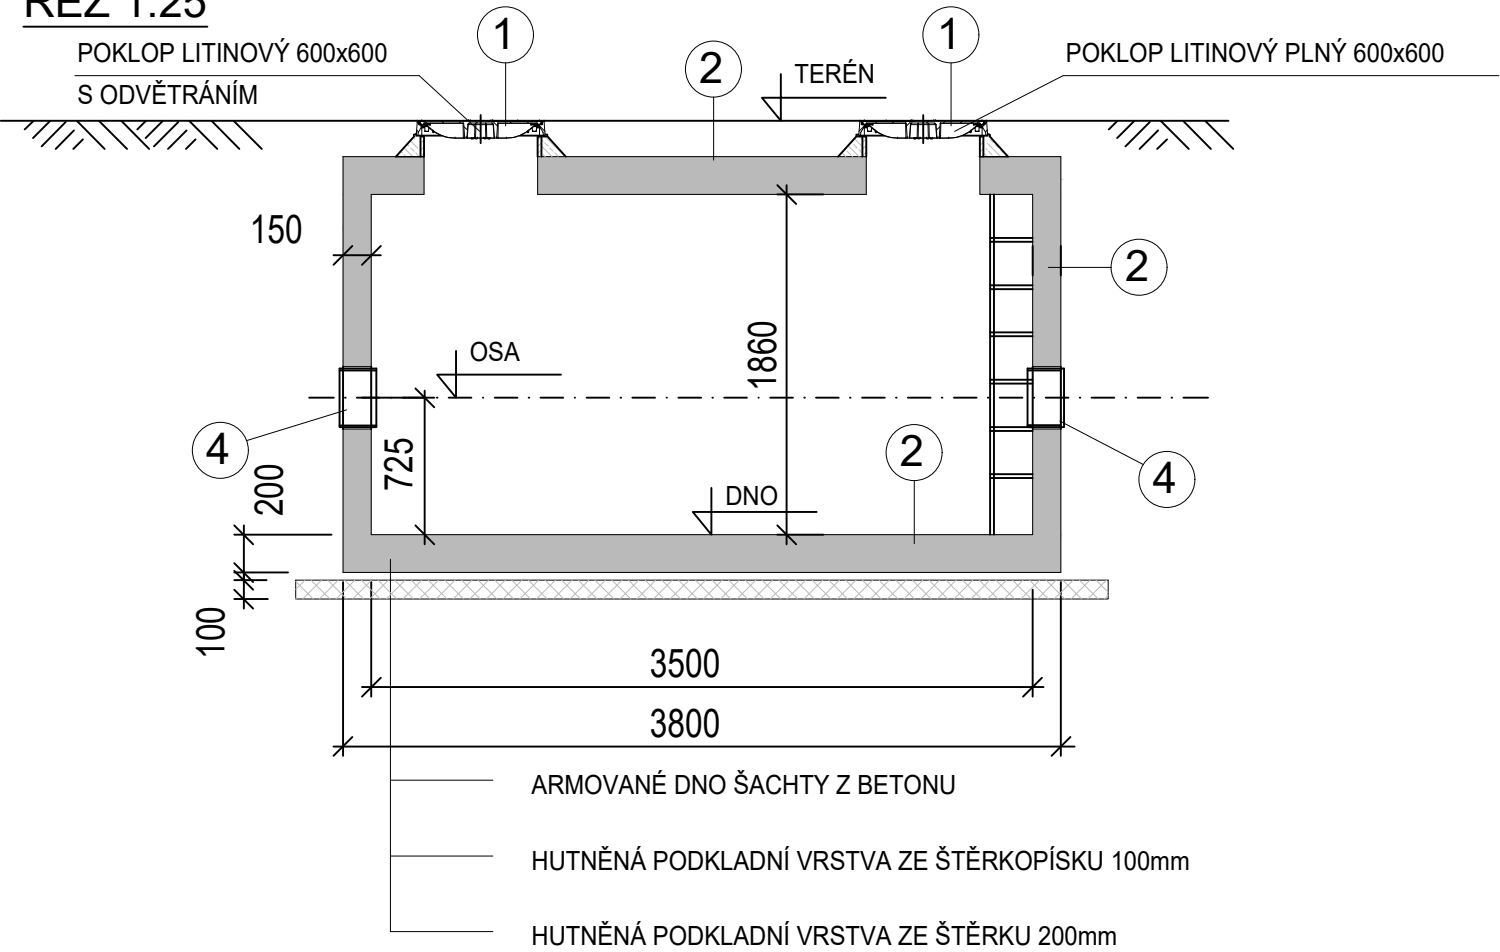


LEGENDA


- 1 POKLOP LITINOVÝ, TR. B125, 600x600mm S RÁMEM
- 2 ŠACHTA VODOMĚRNÁ VNITŘ. ROZMĚR 3500x1200x1860mm
- 3 STUPADLA
- 4 PRŮCHODKA VODOTĚSNÁ ÚPRAVA

VODOMĚRNÁ SESTAVA  
SCHÉMA VYSTROJENÍ ARMATUR


PŮDORYS 1:25



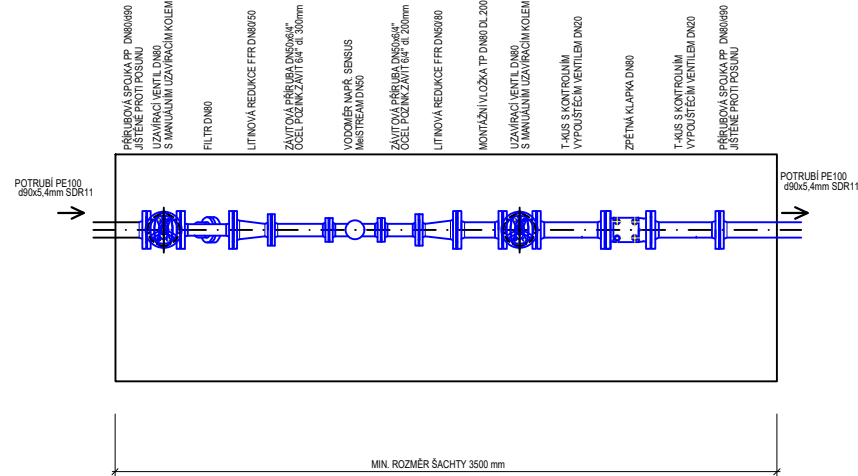



ŘEZ 1:25

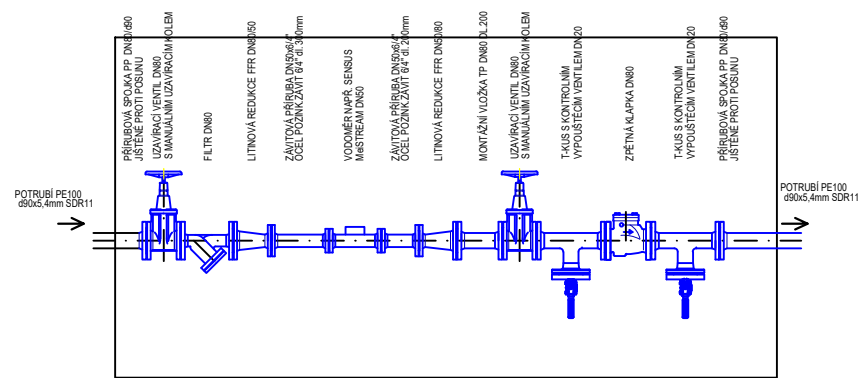

NAPOJENÍ PŘÍPOJKY  
NA VODOVODNÍ ŘAD

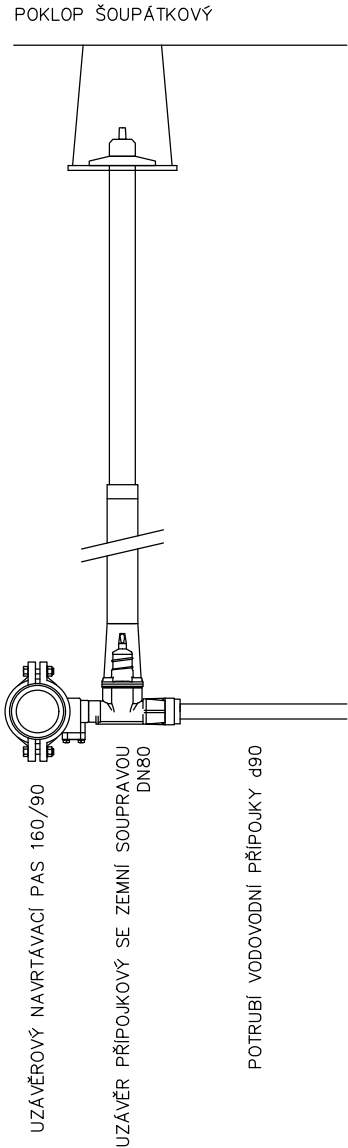

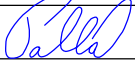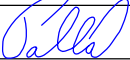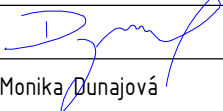					
0	08/2022	Jan Palla	Jan Palla	Monika Dunajová	
Rev:	Datum:	Vedoucí projektu:	Kontroloval:	Vypracoval:	Popis změny:
Investor: Správa a údržba silnice, Jihomoravského kraje, p.o. Žerotínovo náměstí 449/3, 602 00 Brno					  TRASKO Projekce, s.r.o. TEL 517 343 999 Na Nouzce 487/8 DIČ CZ07280921 682 01 Vyškov IČ 07280921 www.projekce.trasko.cz
Akce/ místo:	Technická úprava vodovodní přípojky pro areál SuS JMK ul. Ořešovská, Brno k.ú. Horní Heršpice [612065]				
Objekt: IO 01 Vodovodní přípojka a vodoměrná šachta					Formát: 2xA4 Zakázkové číslo: PD-22-07-16 Stupeň: DUR
Profese: Přípojky					
Obsah:  OBJEKTY NA VODOVODNÍ PŘÍPOJCE					Měřítko: --- Číslo výkresu: D.02 Paré: