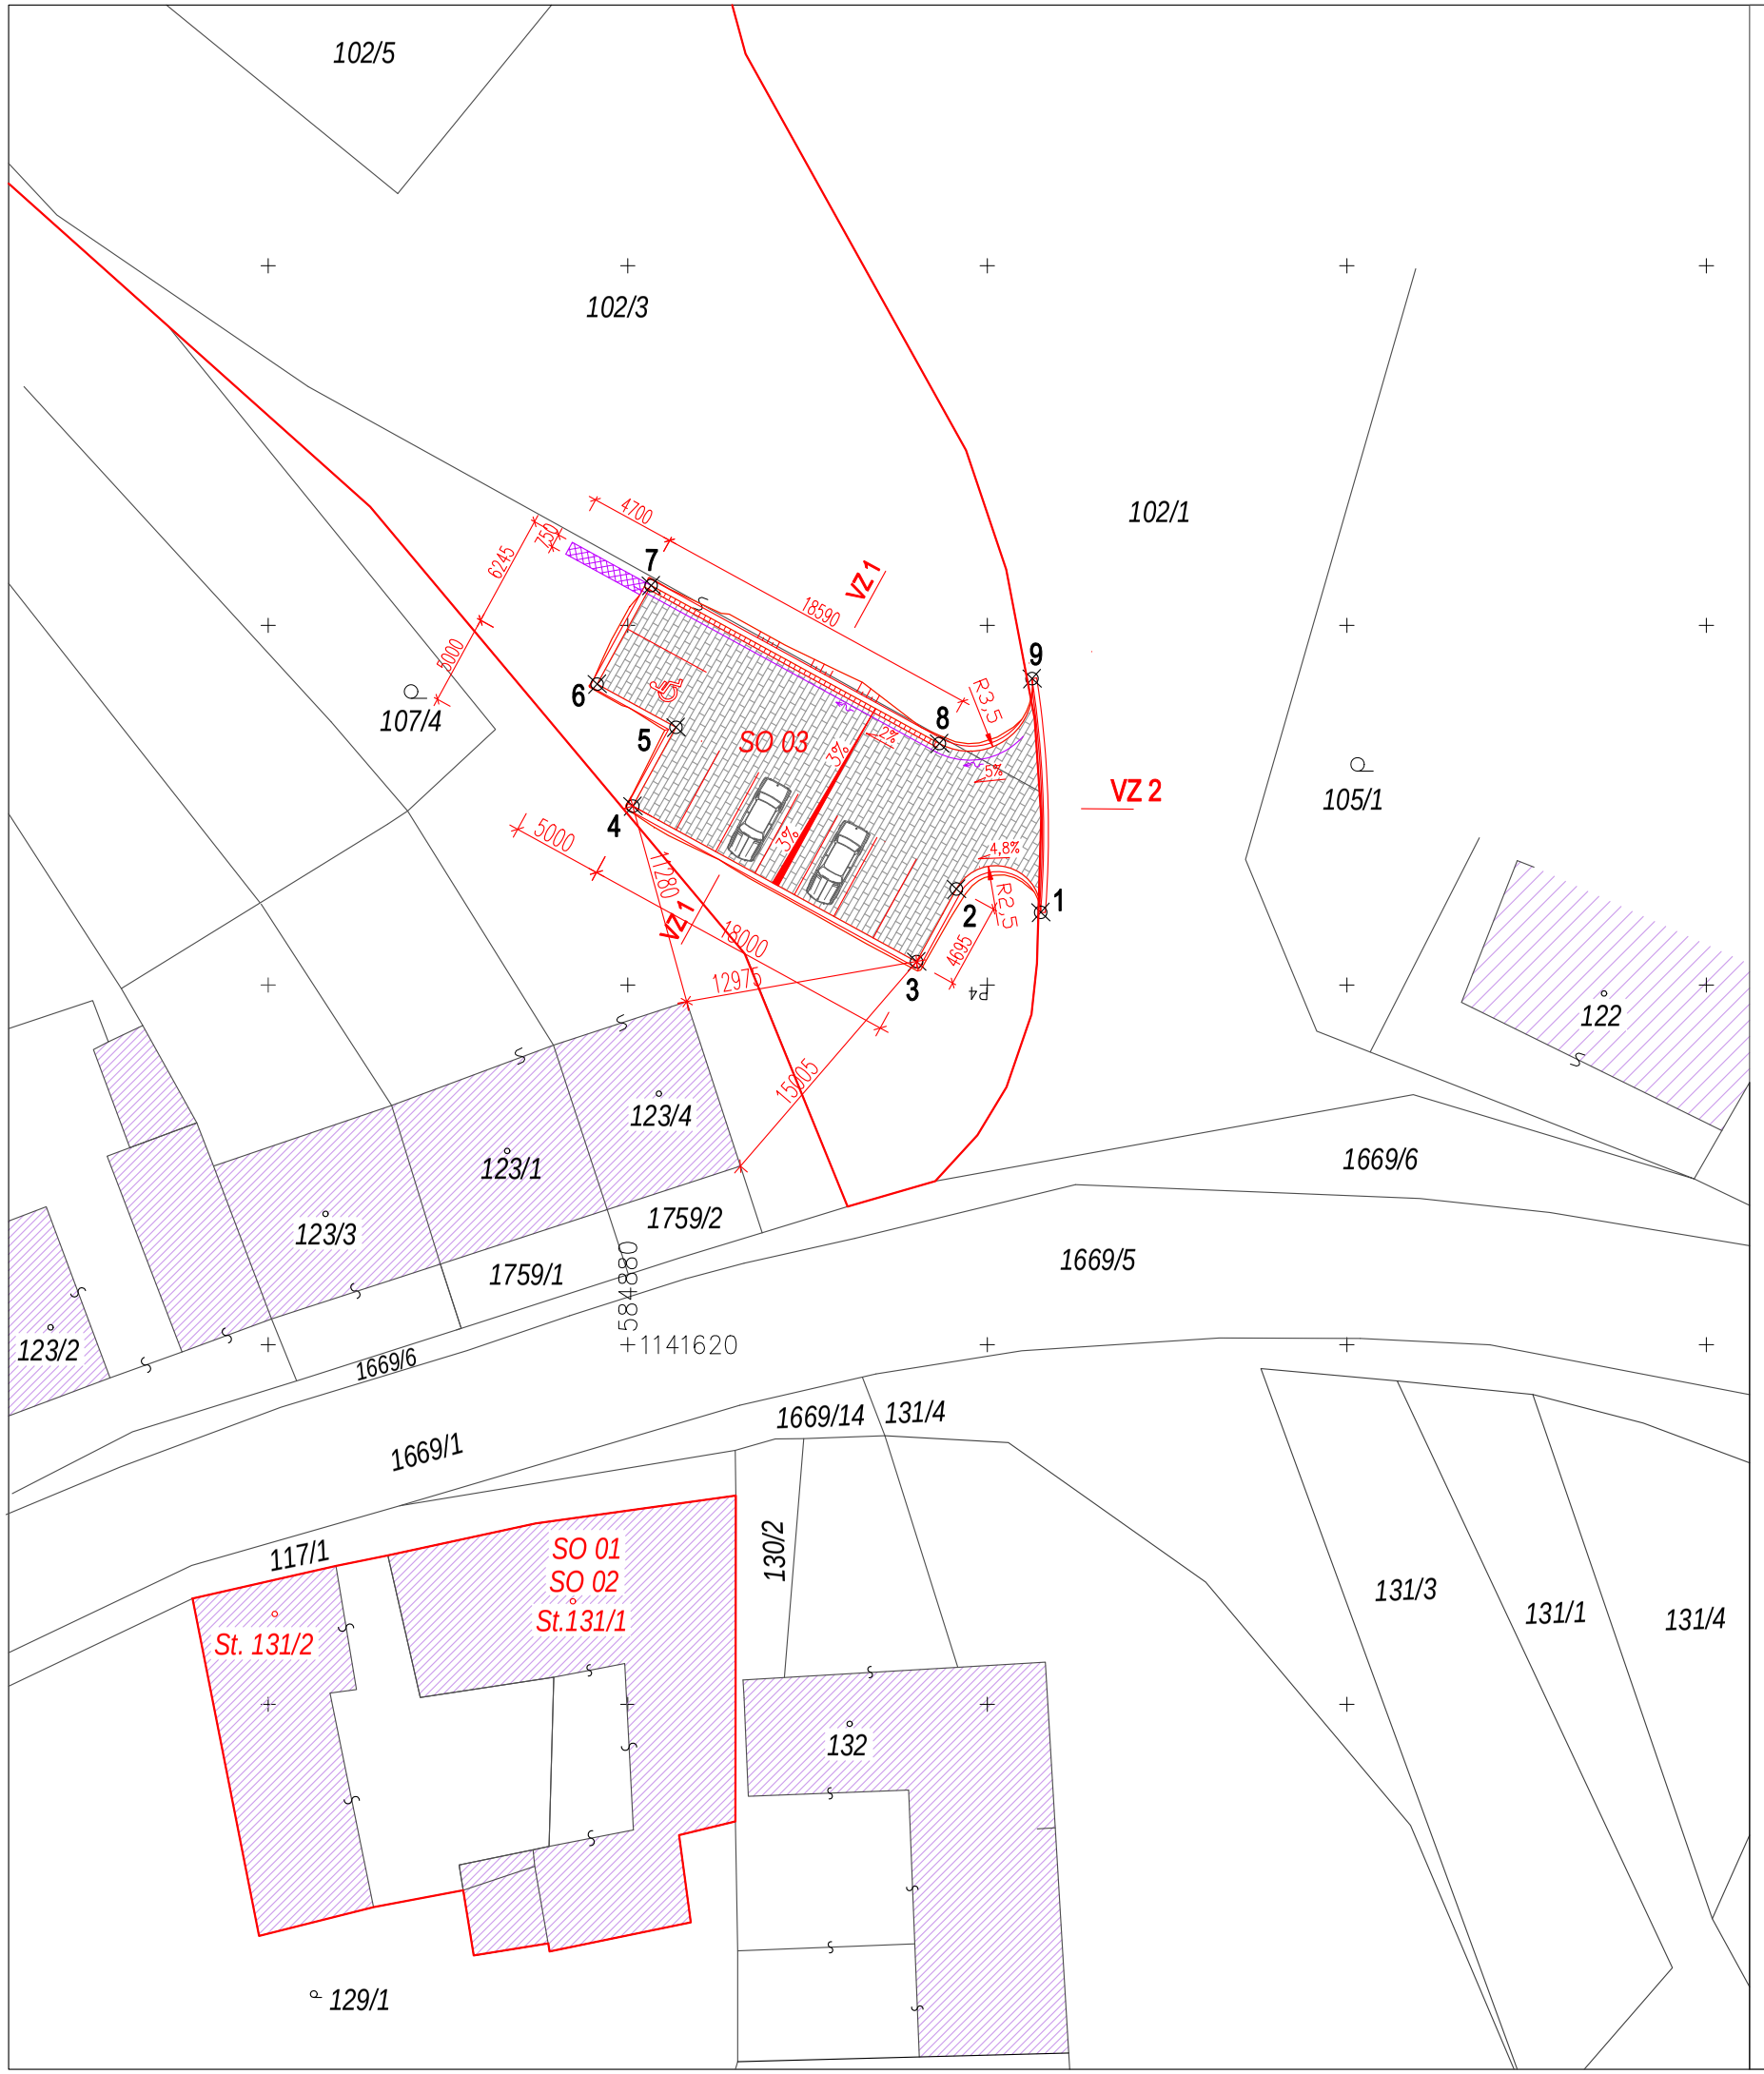

LEGENDA HMOT

- ZÁSTAVBA
- BETONOVÁ ZÁMKOVÁ DLAŽBA – TL.80MM
- ŠTĚRKOVÉ ODVODŇOVACÍ ŽEBRO
- ŘEŠENÉ POZEMKY

POZNÁMKA :
PŘED ZAHÁJENÍM VÝKOPOVÝCH PRACÍ JE DODAVATEL POVINEN ZAMĚŘIT
PŘESNOU POLOHU STÁVAJÍCÍCH SÍTÍ A PROVÉST PASPORTIZACI OKOLNÍCH OBJEKTŮ

SO 01; SO 02 = 0,000 = PŮVODNÍ VÝŠKA PODLAHY V 1NP ZBOURANÉHO OBJEKTU

VYPRACOVAL	HLAVNÍ INŽENÝR PROJEKTU	ZODPOVĚDNÝ PROJEKTANT	PŘÍMÝ ZPRACOVATEL
ING. ARCH. MARIE ŠKVAŘILOVÁ	ING. ARCH. MARIE ŠKVAŘILOVÁ	ING.VOJTĚCH PAROLEK	ING. ARCH. MARIE ŠKVAŘILOVÁ Tel: + 420 776 126 777, 776 227 747 e-mail: marie_skvarilova@email.cz www.marieskvarilova.cz sídlo firmy: Loužky 355, 679 21 Bořitov IČO 756 32 993

INVESTOR	JIHOMORAVSKÉ DĚTSKÉ LÉČEBNY, PŘÍSPĚVKOVÁ ORGANIZACE, 679 62 KŘETÍN DĚTSKÁ LÉČEBNA SE SPELEOTERAPIÍ OSTROV U MACOCHY, 679 14, OSTROV U MACOCHY 389			
STAVBA	REKONSTRUKCE RD S UBYTOVÁNÍM OSTROV U MACOCHY 34, 679 14 A NOVOSTAVBA PARKOVIŠTĚ	STUP. PROJEKT. DOKUMENTACE	DUR, DSP	
OBJEKT	SO 01 - BYT, SO 02 - UBYTOVÁNÍ SO 03 - PARKOVIŠTĚ	DATUM	5.10.2014	
		POČET F A4	2	
ČÁST	C - SITUAČNÍ VÝKRESY	Č.ZAKÁZKY		
		MĚŘÍTKO	ČÍSLO VÝKRESU	PARÉ
VÝKRES	SITUACE	1:400	C1	