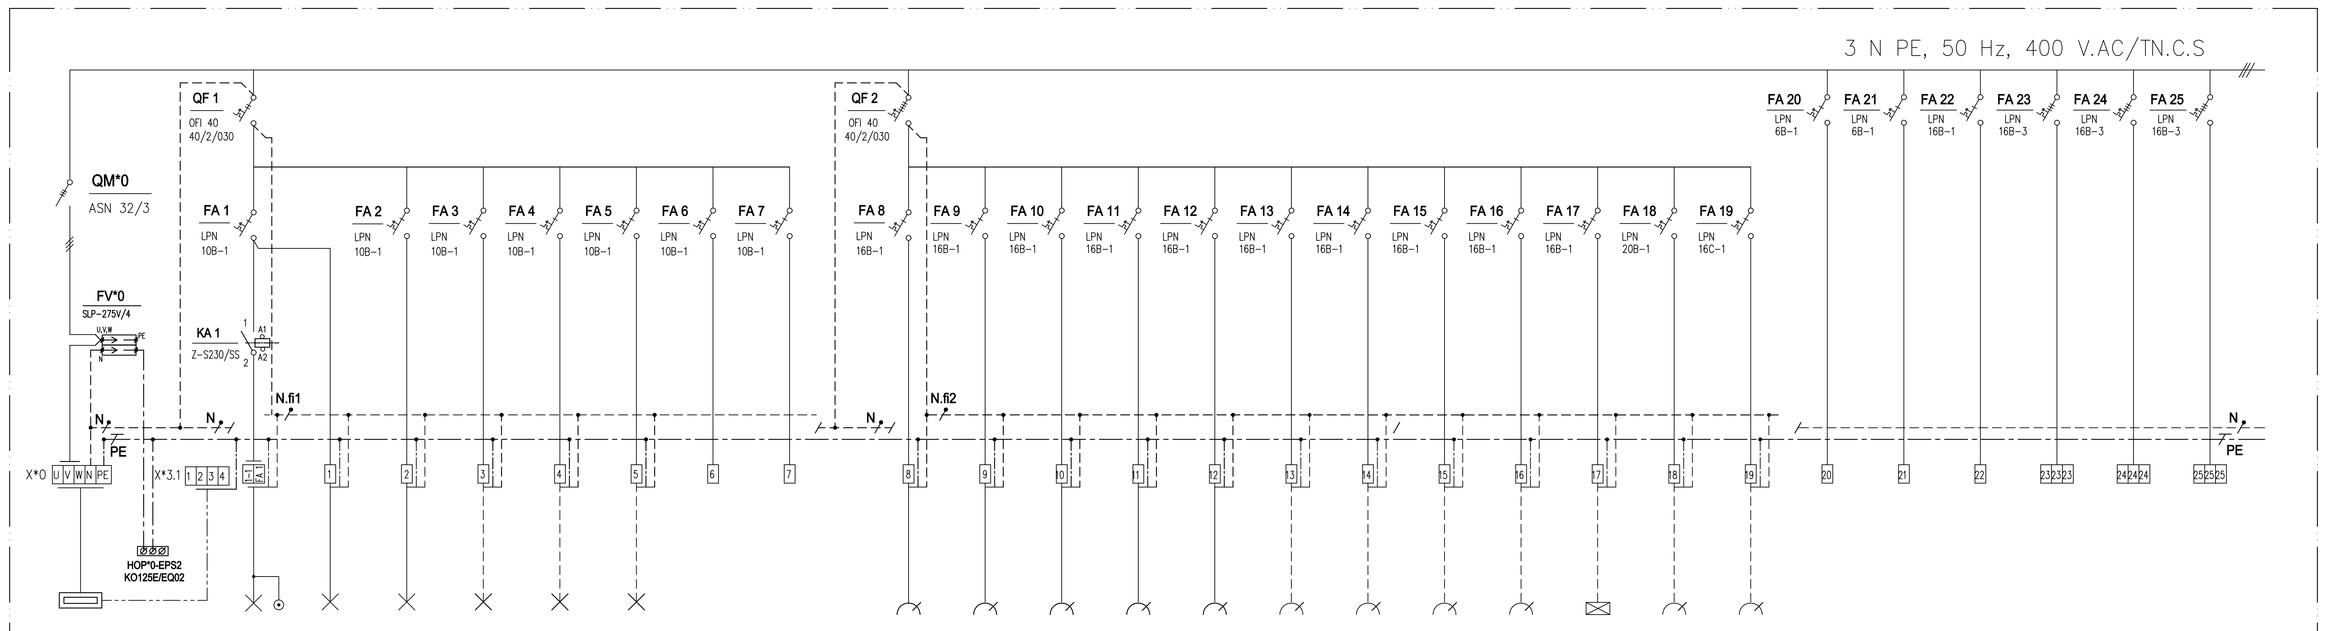

WL*0	WS*0	WL 1–1	WL 1	WL 2	WL 3	WL 4	WL 5	WL 6	WL 7	WL 8	WL 9	WL 10	WL 11	WL 12	WL 13	WL 14	WL 15	WL 16	WL 17	WL 18	WL 19	WL 20	WL 21	WL 22	WL 23	WL 24	WL 25
STÁVAJÍCÍ PŘÍVOD	stávající	CYKY–J 5x1,5	CYKY–J 3x1,5	CYKY–J 3x1,5	stáv. CY	stáv. CY	stáv. CY	–	–	CYKY–J 3x2,5	CYKY–J 3x2,5	CYKY–J 3x2,5	CYKY–J 3x2,5	CYKY–J 3x2,5	stáv. CY	stáv. CY	stáv. CY	stáv. CY	stáv. CY	stáv. CY	stáv. CY	stáv. CY	stáv. CY	–	–	–	–
Přívod od "RE"	impuls HDO	osv. 1.02, 1.16	osv. 1.10, 1.12	osv. 1.03–1.06	stáv.osv.	stáv.osv.	stáv.osv.	reserva	reserva	zás. 1.05, 1.06	zás. 1.03, 1.04	zás. kuch.linka.	zás. 1.12	zás. 1.11	stáv. zás.	stáv. zás.	stáv. zás.	stáv. zás.	stáv. EZS	stáv. zás.	stáv. zás.			reserva	reserva	reserva	reserva
		0,75 kW		0,5 kW	0,5 kW	0,5 kW	0,5 kW	–	–	1,5 kW	1,5 kW	1,5 kW	1,5 kW	0,75 kW	1,5 kW	1,5 kW	1,5 kW	1,5 kW	0,5 kW	1,5 kW	1,5 kW			–	–	–	–

TYPOVÁ ROZVODNICE KLV-U-4/56-F
359*714*97 mm, provedení "Z"

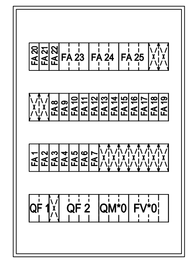

NAPĚŤOVÁ SOUSTAVA : 3 N PE, 50 Hz, 400 V.AC/TN.C
OCHRANA PŘED ÚRAZEM EL. PROUDEM:
ZÁKLADNÍ – SAMOČINNÝM ODPOJENÍM od ZDROJE
ZVÝŠENÁ – PROUDOVÝMI CHRÁNIČI a POSPOJOVÁNÍM
ČSN 33 2000-4-41, čl. 413.1.3
KRYTÍ ROZVODNICE : IP 30/20, přívod ze spodní strany, vývody shora

ZMĚNA 3

ELEKTROTECHNICKÁ PROJEKČNÍ KANCELÁŘ
ING. TOMÁŠ SEDLÁČEK
Statinská 389/1, 636 00 Brno
IČ: 114 71 824, tom.sedlacek@volny.cz
tel.: 548 531 328, 723 630 514

VYPRACOVAL	HLAVNÍ INŽENÝR PROJEKTU	ZODPOVĚDNÝ PROJEKTANT	PŘÍSLUŠ. ZPRACOVATEL
ING. TOMÁŠ SEDLÁČEK	ING. ARCH. MARIE ŠKVAŘILOVÁ	ING. VOJTĚCH PAROLEK	ING. ARCH. MARIE ŠKVAŘILOVÁ Tel: + 420 776 126 777, 776 227 747 e-mail: marie_skvarilova@email.cz www.marieskvarilova.cz sídlo firmy: Loučky 355, 679 21 Bořitov IČO 756 32 993

INVESTOR	JIHOMORAVSKÉ DĚTSKÉ LÉČEBNY, PŘÍSPĚVKOVÁ ORGANIZACE, Č.P. 12, 679 62 KŘTÍN	STUP. PROJEKT. DOKUMENTACE	DPS
STAVBA	REKONSTRUKCE RD S UBYTOVÁNÍM, OSTROV U MACOCHY Č.P. 34, 679 14 A NOVOSTAVBA PARKOVIŠTĚ	DATUM	11.5.2015
OBJEKT	SO 01 - BYT, SO 02 - UBYTOVÁNÍ	FORMÁT	A 3.0
ČÁST	D.1.4.G - SILNOPROUDÁ ELEKTRICKÁ ZAŘÍZENÍ	Č.ZAKÁZKY	35/2014
		MĚŘÍTKO	ČÍSLO VÝKRESU / PARÉ
VÝKRES	SCHEMA ROZVÁDĚČE "RMS"		D.1.4.G-04