



## POHLED ULIČNÍ - SEVERNÍ FASÁDA

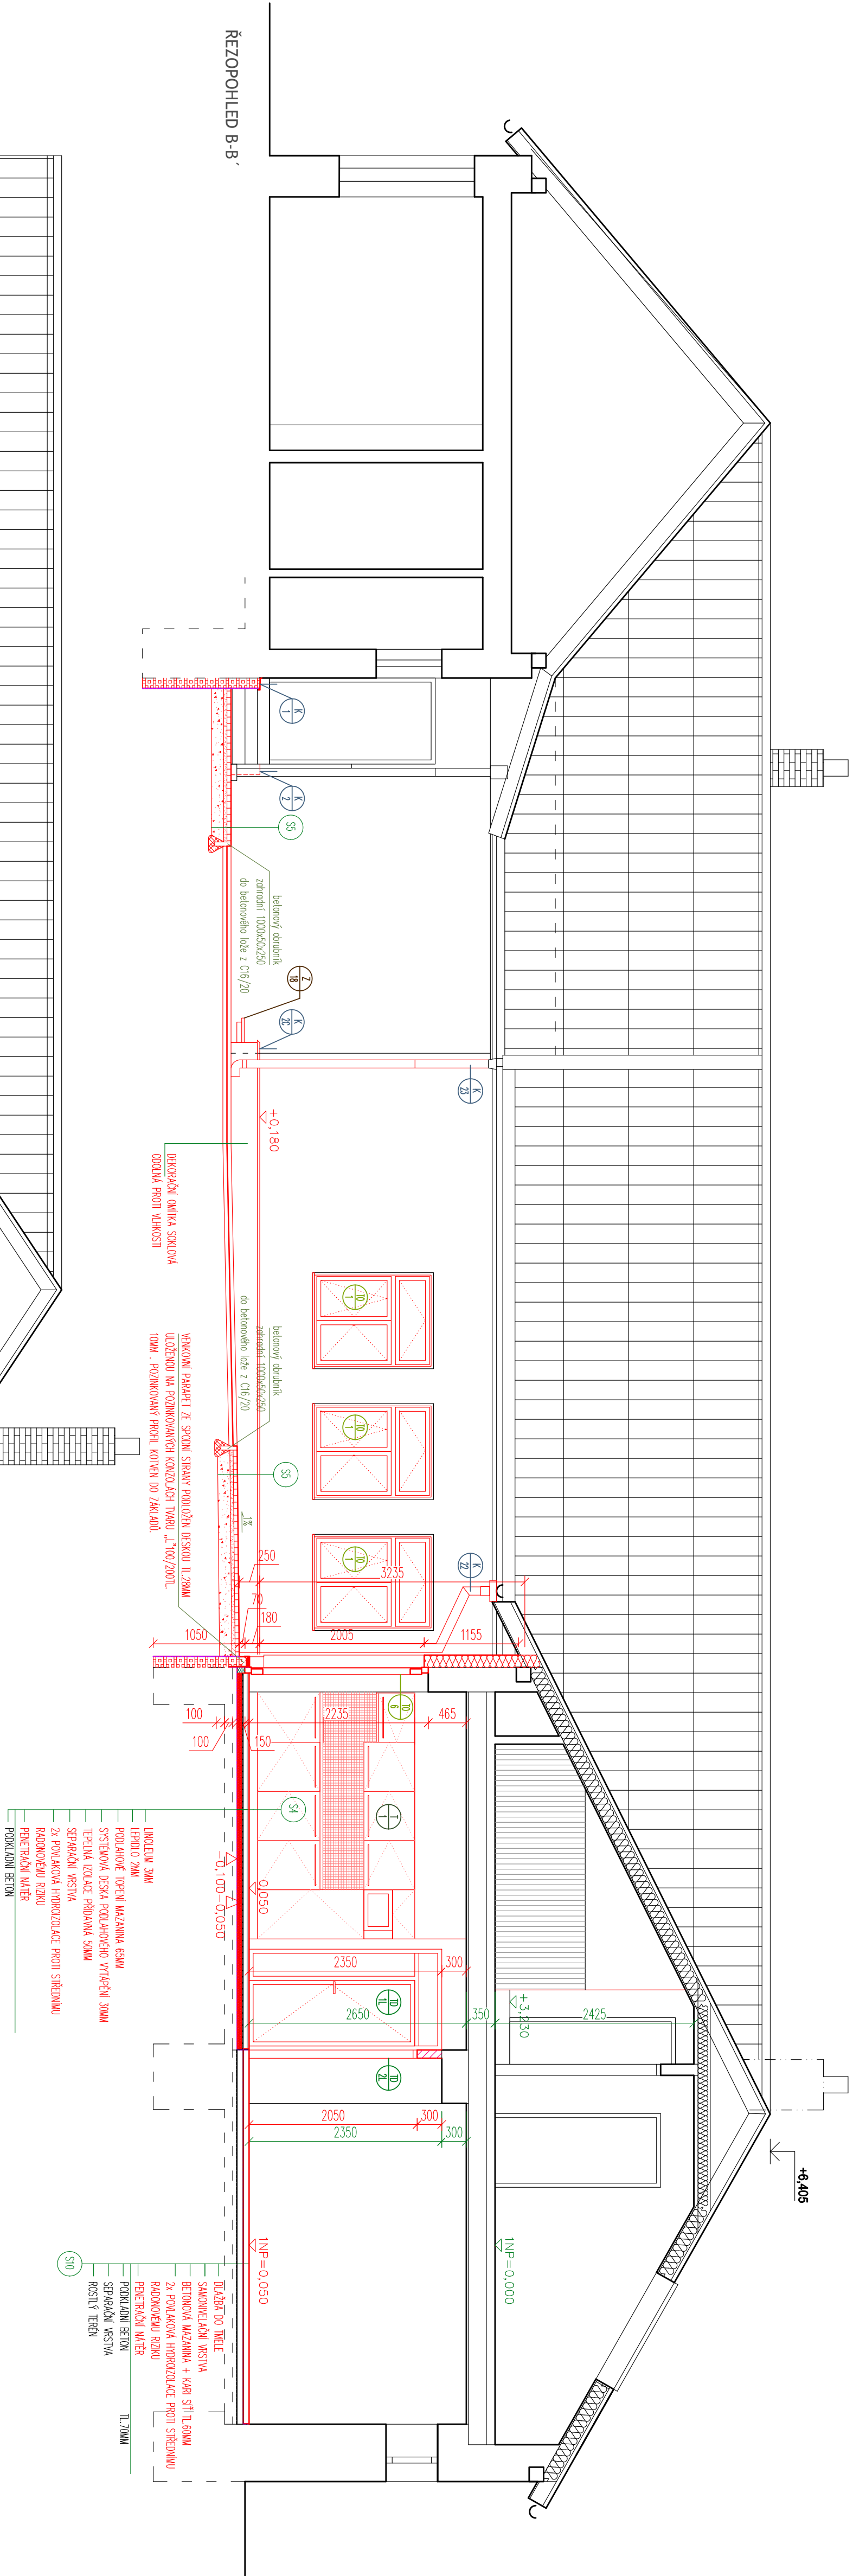

REZOPHLED B-B

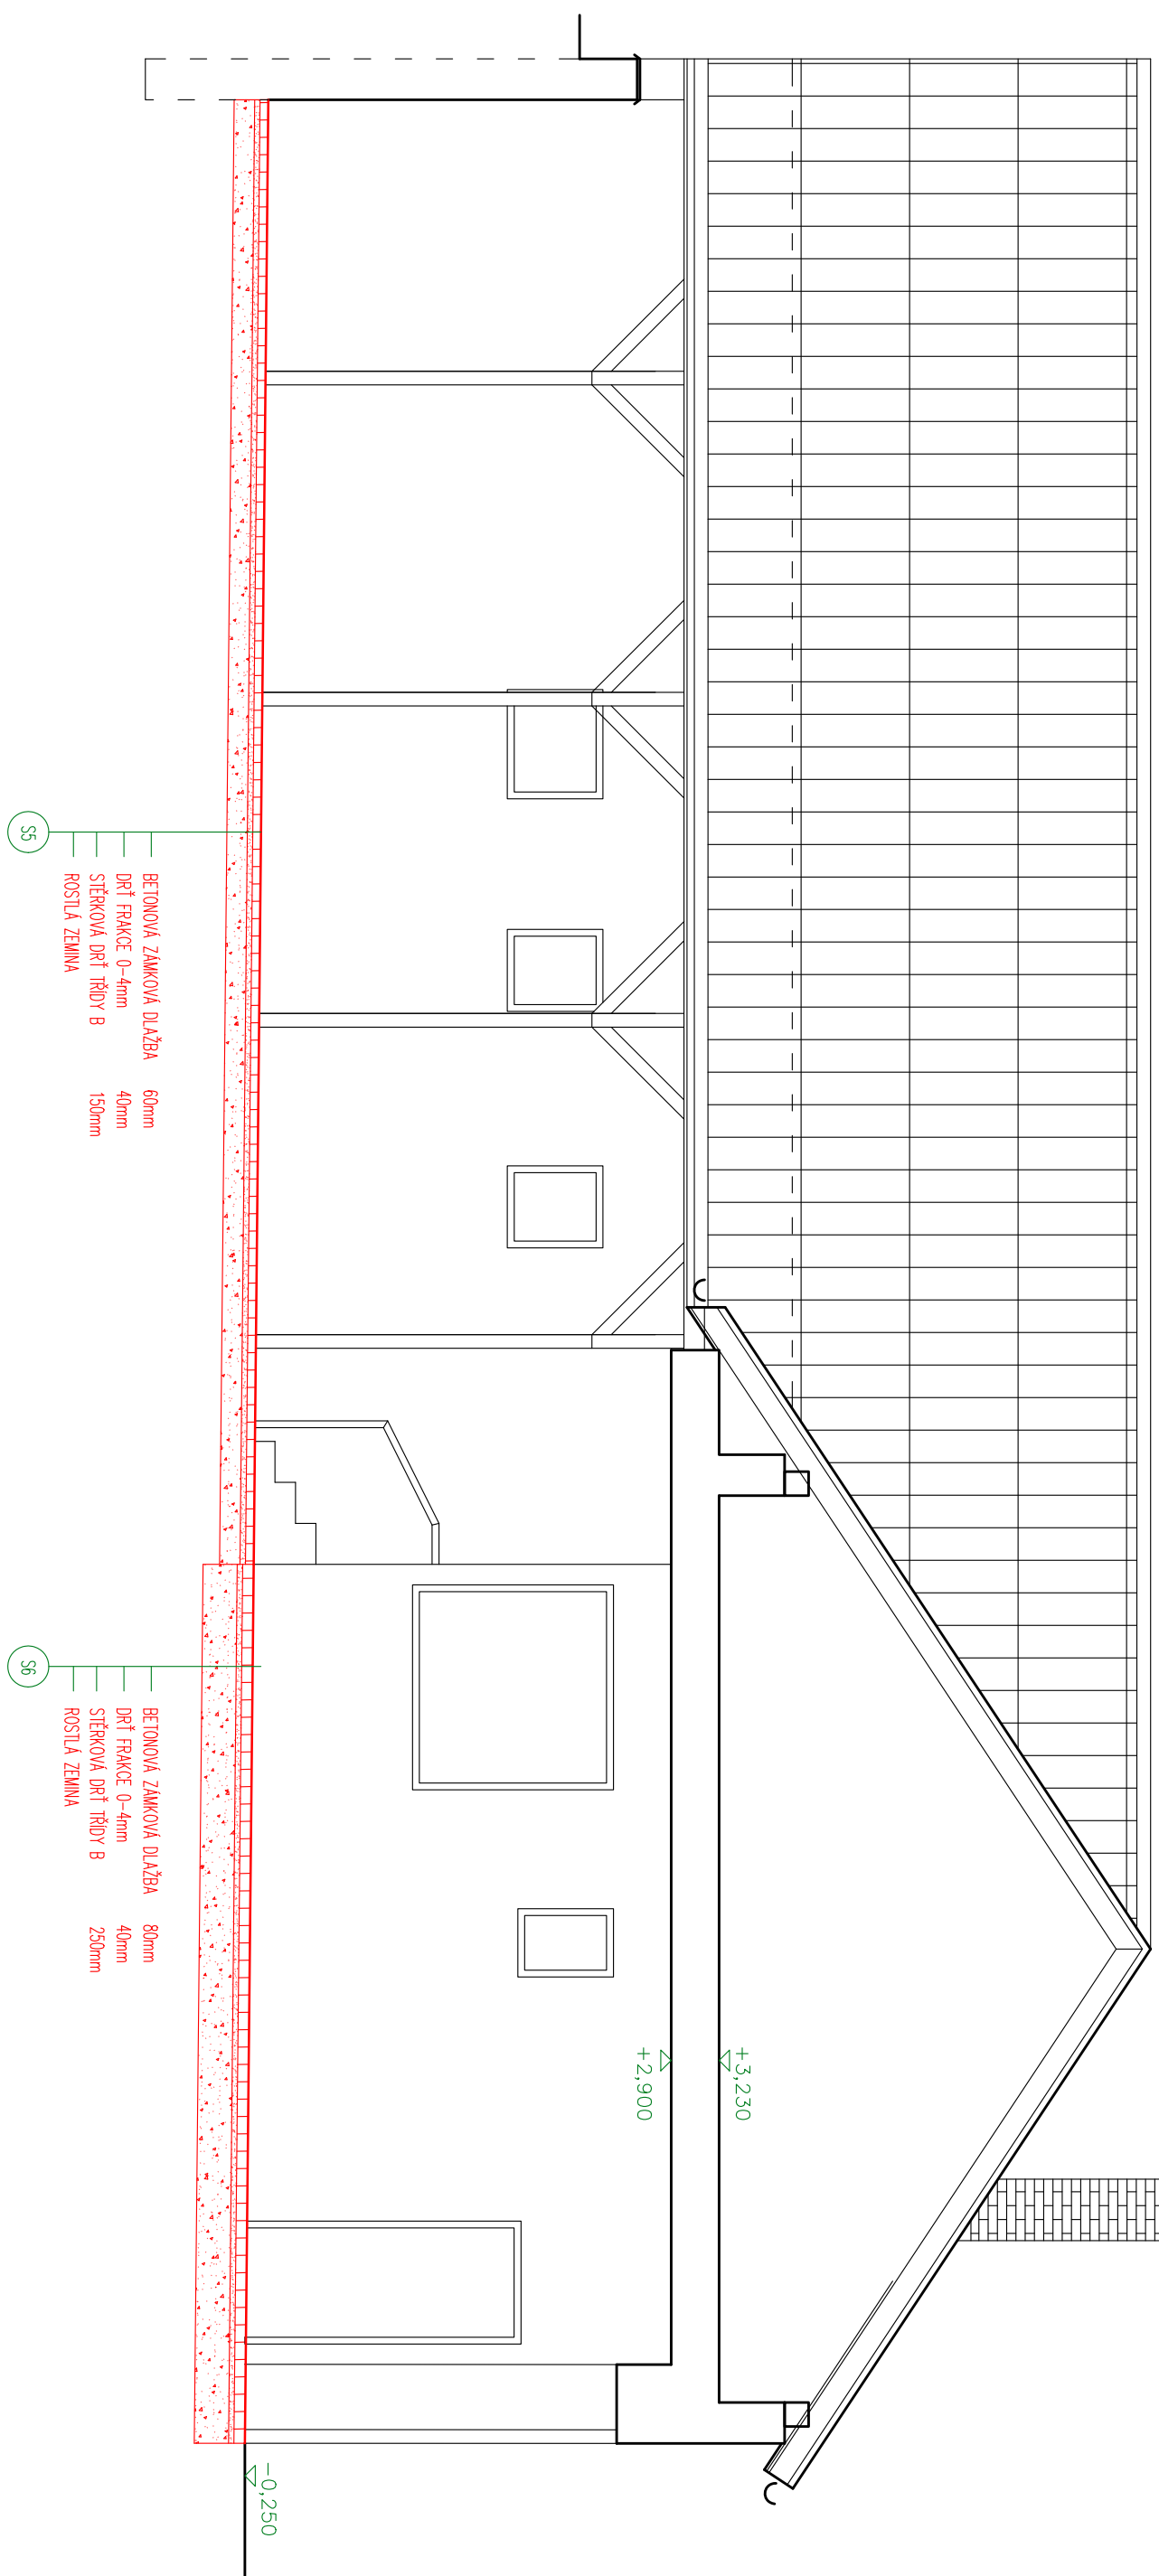

## ŘEZOPOHLED C-C'

## ZMENA 3

0,000 = STÁVAJÍCÍ VÝŠKA PODLAHY V 1. NP Č.P. 34 OSTROV U MACOCHY

[illegible]

### POZNÁMKA:

- SKL OMIŇUTÝ DEKORAČNÍ OMIŤKOU ODOLNOU PROTI VLHKOSTI – BARVA DOPŘÍSENĚNA V PRŮBĚHU VÝSTAVBY
- SILIKONSILIKÁTOVÁ PROBARVENÁ OMIŤKA – BARVA DOPŘÍSENĚNA V PRŮBĚHU VÝSTAVBY

ZATEPLOVACÍ PRÁSOVNÍ SYSTÉM TL. 160MM, MINERÁLNÍ VATA  
SOLINITEL TEPÉLNÉ VODIVOSTI = 0,035W/mK  
VĚTNÍ ZAKLADOVÁ LÍSTY, VYTULIZI HLAVY A KOTVENÍ DO PODKLADU KONSTRUKCE  
NEMKSAKMA SLOUŽOU ZATEPLOVACÍ TL. 130MM, VĚTNÍ KOTVENÍCH PRVKŮ,  
SOLINITEL TEPÉLNÉ VODIVOSTI = 0,035W/mK

NENÁŠAKAVÁ SOKLOVÁ ZATEPLOVACÍ DESKA TL

$$\text{SOUČINITEL TEPELNÉ VODIVOSTI} = 0,033\text{W/m}^2\cdot\text{K}$$