



VZOROVÉ PŘEPOJENÍ STÁVAJÍCÍHO POTRUBÍ
DEŠŤOVÉ AREÁLOVÉ KANALIZACE DO RŠ reg

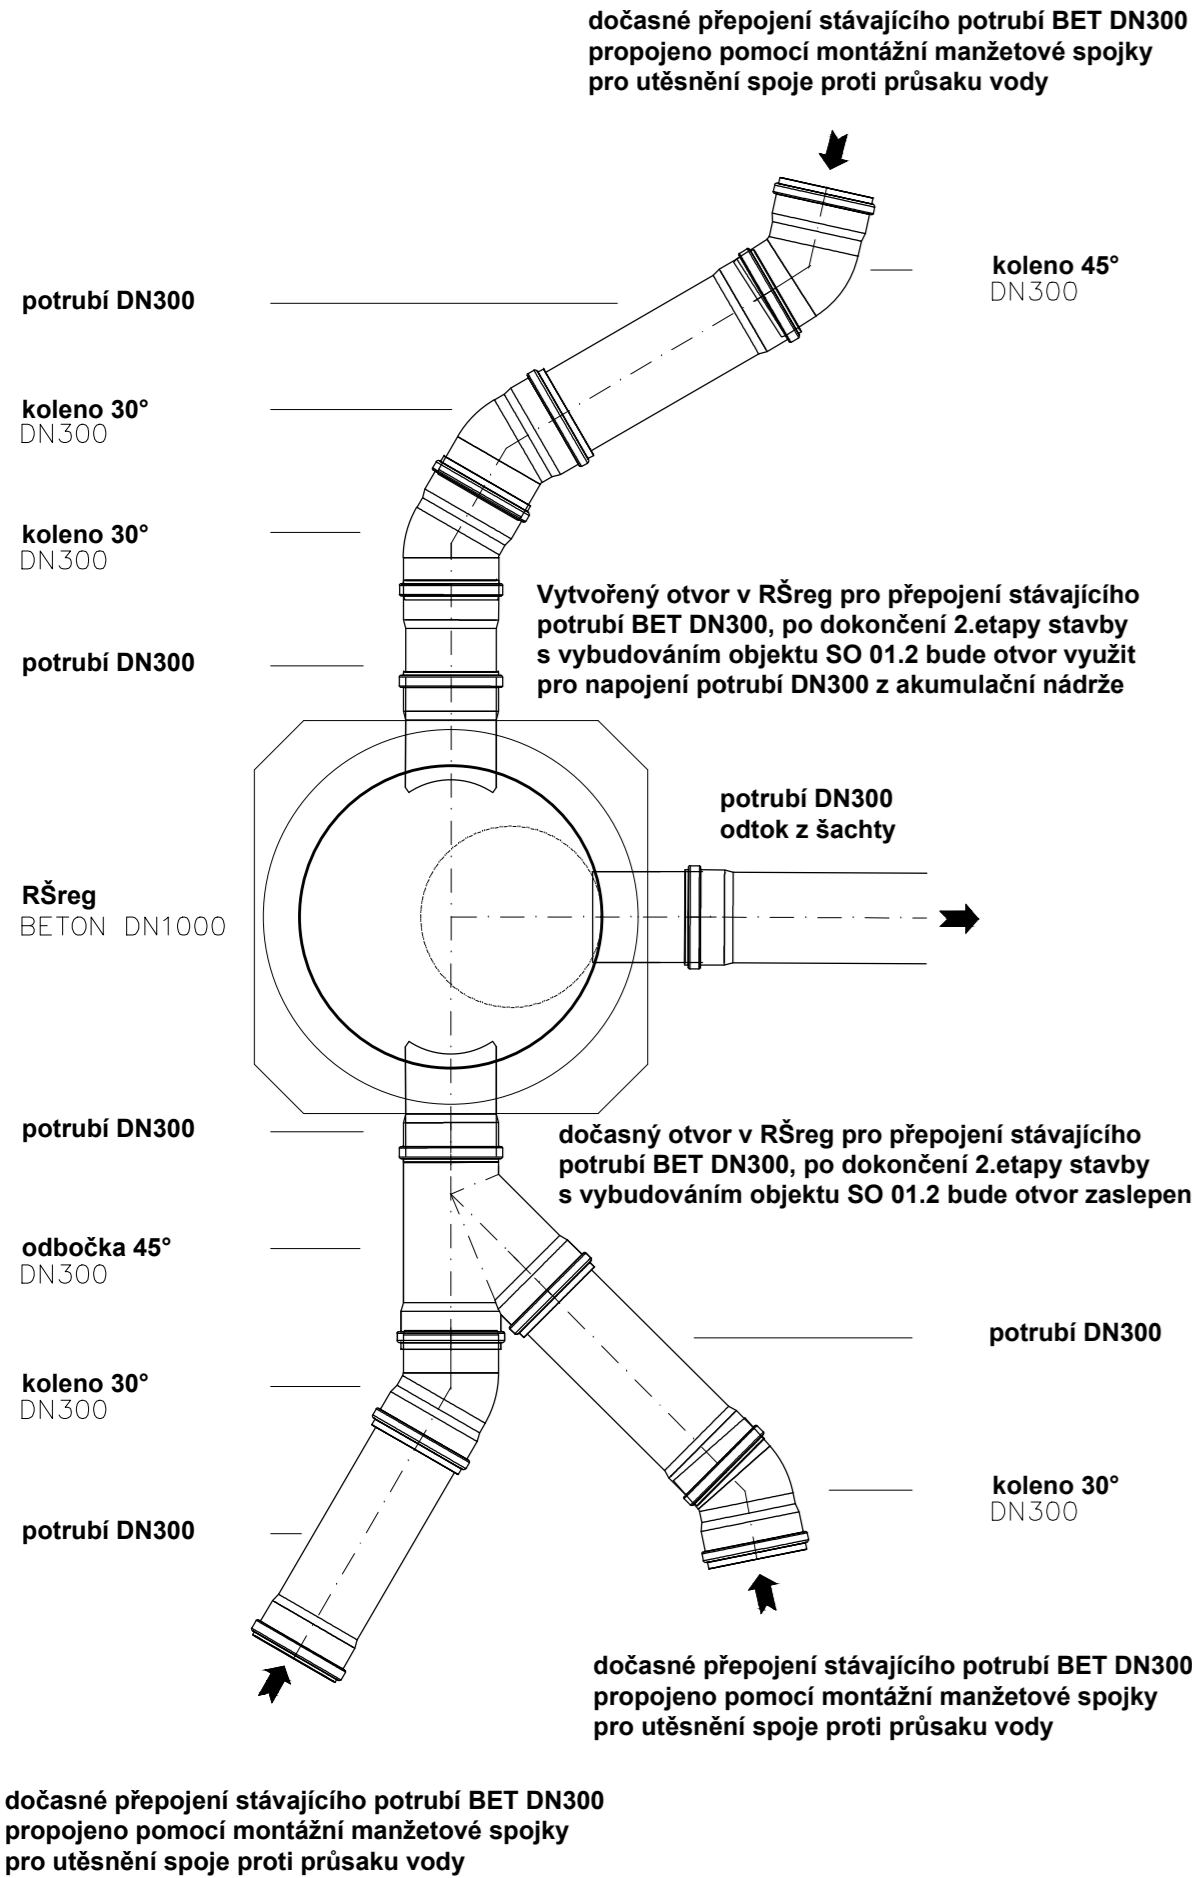

VZOROVÁ KANALIZAČNÍ ŠACHTA
NAVRŽENÉ DEŠŤOVÉ KANALIZACE

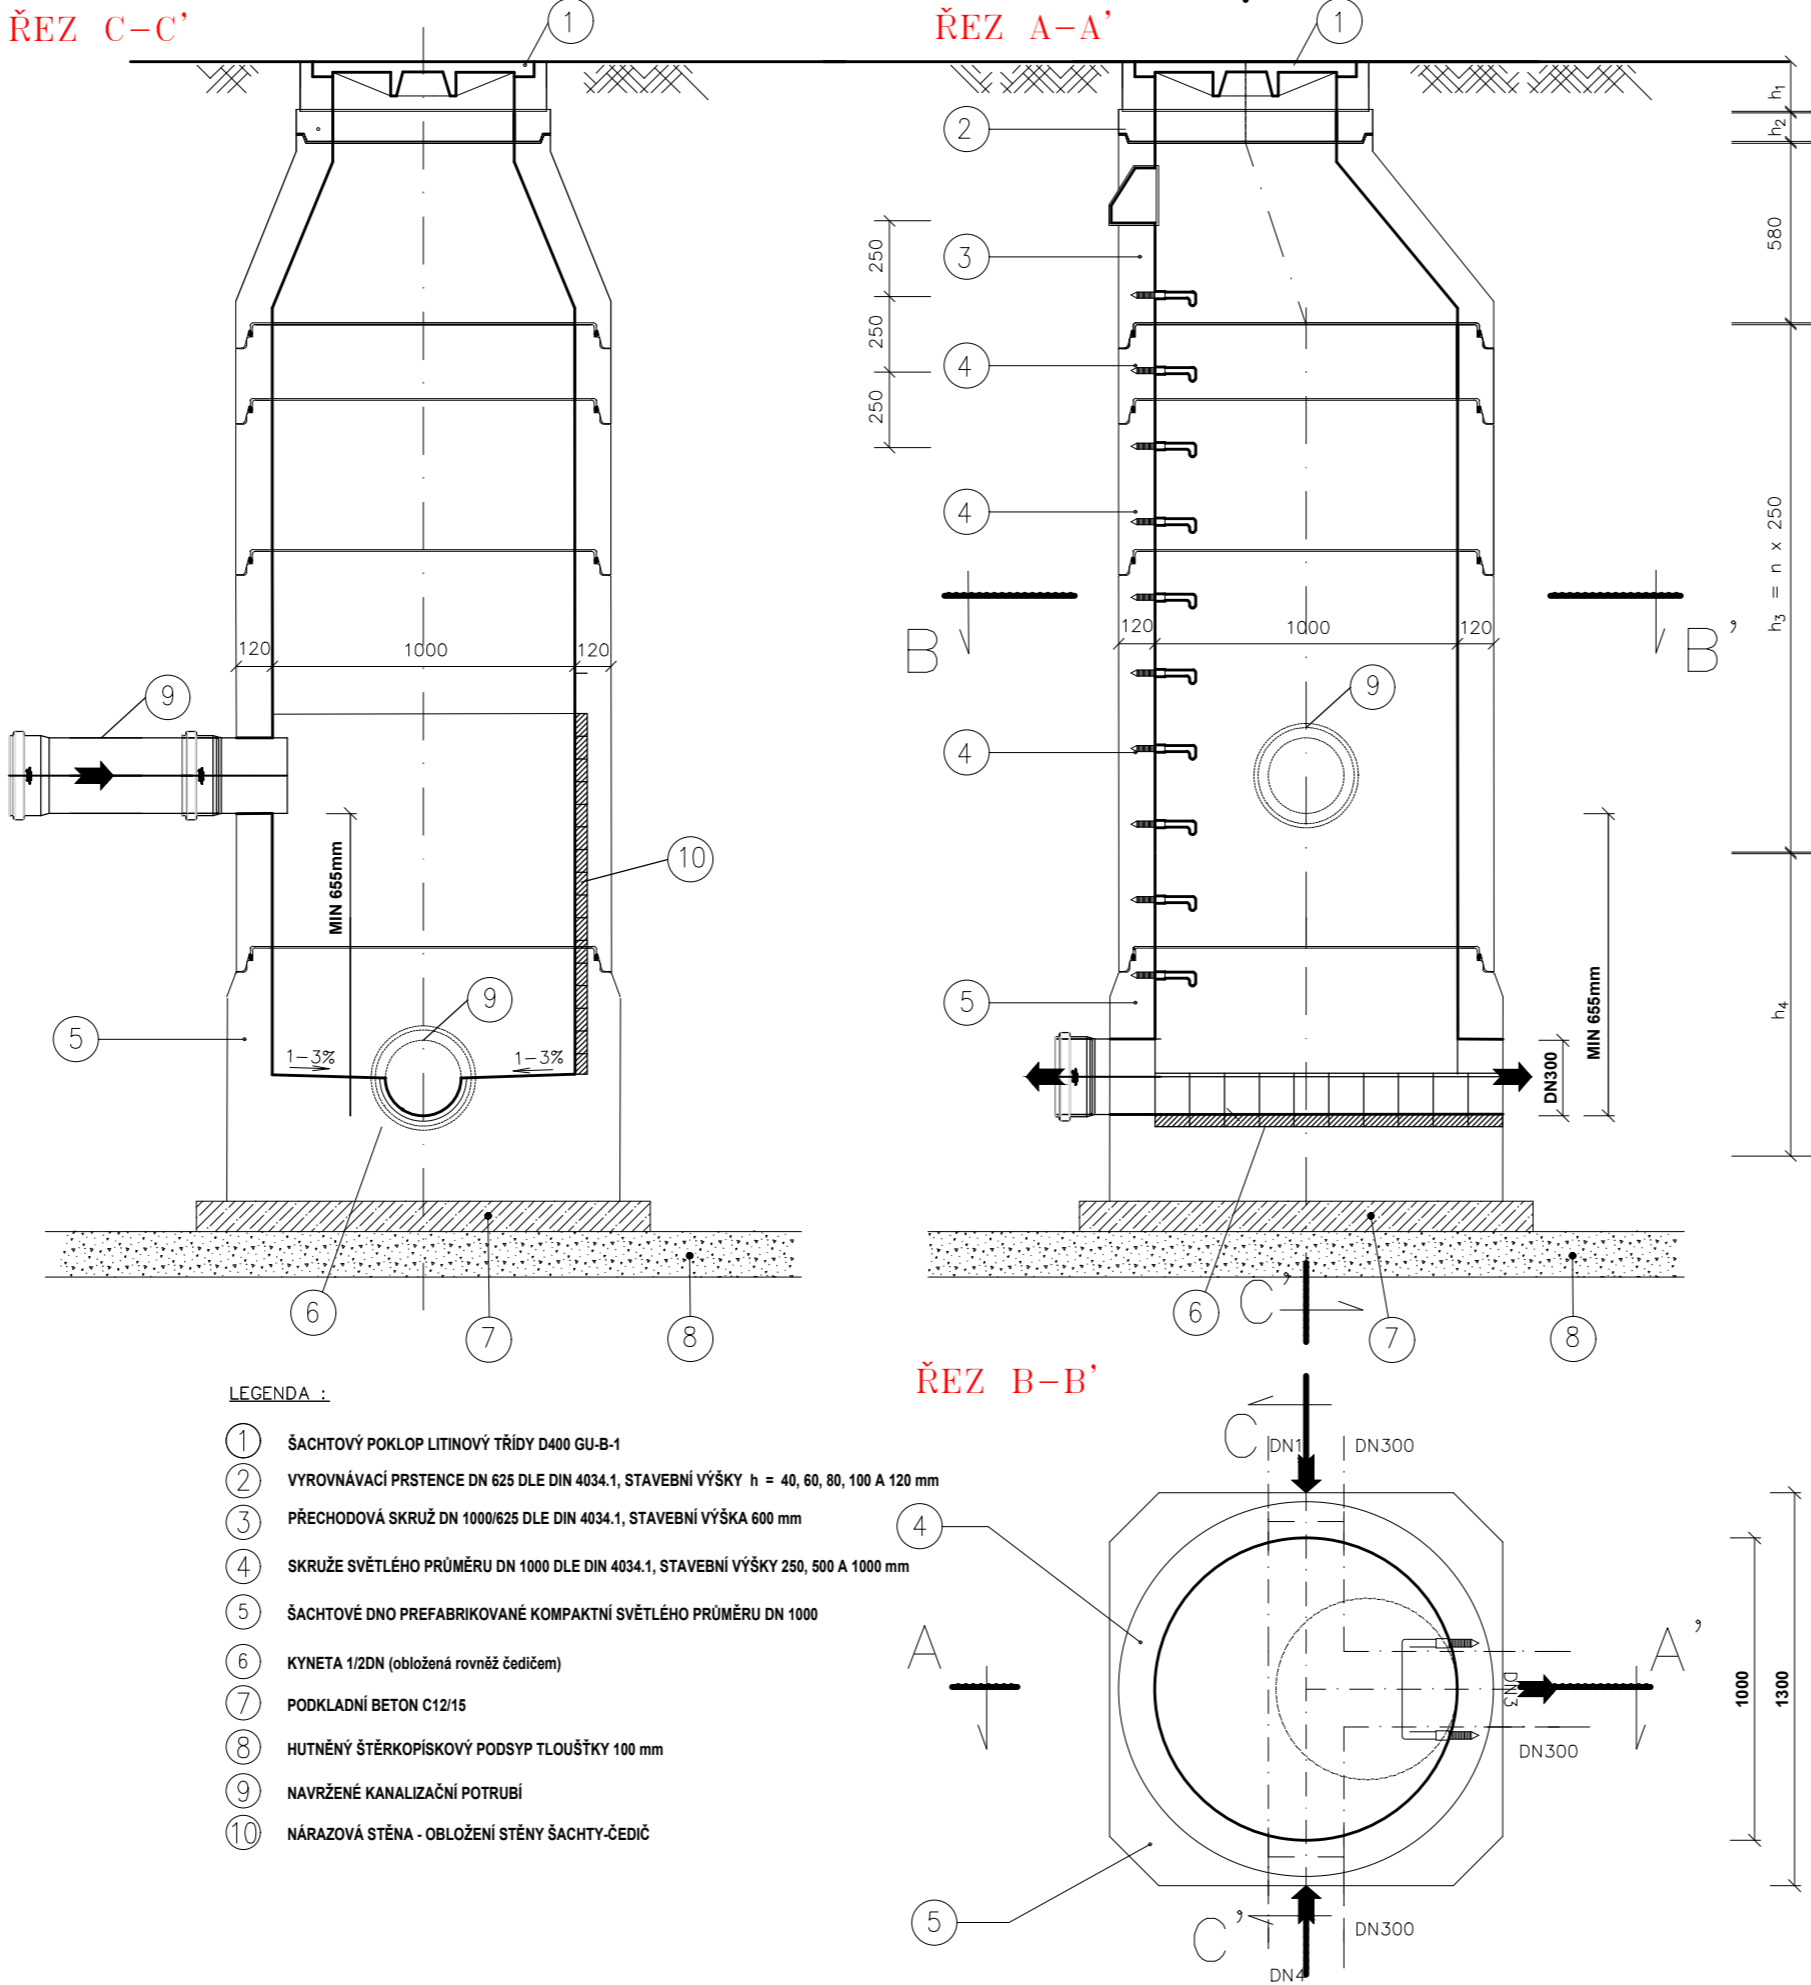






PŘIPRAVENOST PRO OSAZENÍ VÍROVÉHO REGULÁTORU DO RŠ reg

REGULÁTOR: CEV 530 - 33l/s při H = 2,08m
(osazení po dokončení 2.etapy, výstavby akumulačních nádrží)

Instalace

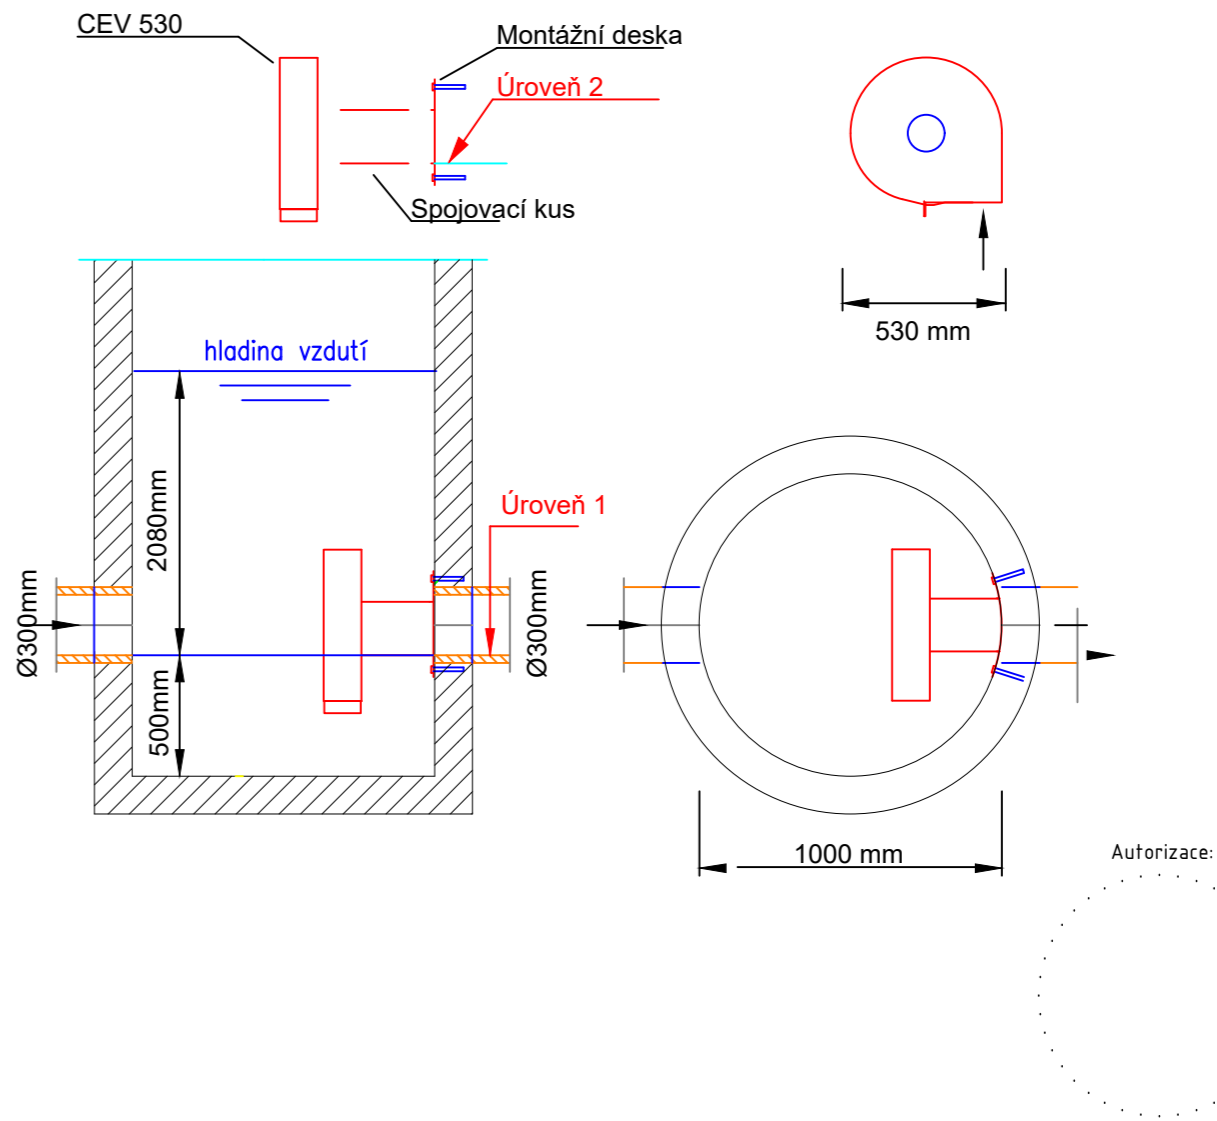Montážní deska musí být připevněna ke stěně zakrývající výstupní otvor pomocí dodaných šroubů. Vezměte prosím na vědomí, že úroveň 1 a úroveň 2 musí být stejná. Stažení mezi deskou a stěnou je provedeno voděodolným silikonem, pryžovým těsněním apod.

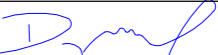

									
0	06/2023	Jan Palla	Ing. Martin Řezníček	Monika Dunajová					
Rev:	Datum:	Vedoucí projektu:	Kontroloval:	Vypracoval:		Popis změny:			
Investor:									
Správa a údržba silnice, Jihomoravského kraje, p.o. Žerotínovo náměstí 449/3, 602 00 Brno									
Akce/ místo:	Přípojka splaškové a dešťové kanalizace, oplocení areálu na Ořechovské 35 k.ú. Horní Heršpice [612065]					TRASKO Projekce, s.r.o. TEL 517 343 999 Na Nouzce 487/8 DIČ CZ07280921 682 01 Vyškov IČ 07280921 www.projekce.trasko.cz			
Objekt:	SO 01.1 Přípojka dešťové kanalizace, parcela KN 1760					Formát:	Zakázkové číslo:	Stupeň:	
Profese:	Přípojky					3xA4	PD-23-06-06	DPS	
Obsah:	OBJEKTY NA DEŠŤOVÉ KANALIZACI					Měřítko:	Číslo výkresu:	Paré:	
						1:25	01.1-05		