


II/416 křiž. s III/42510 - Žabčice

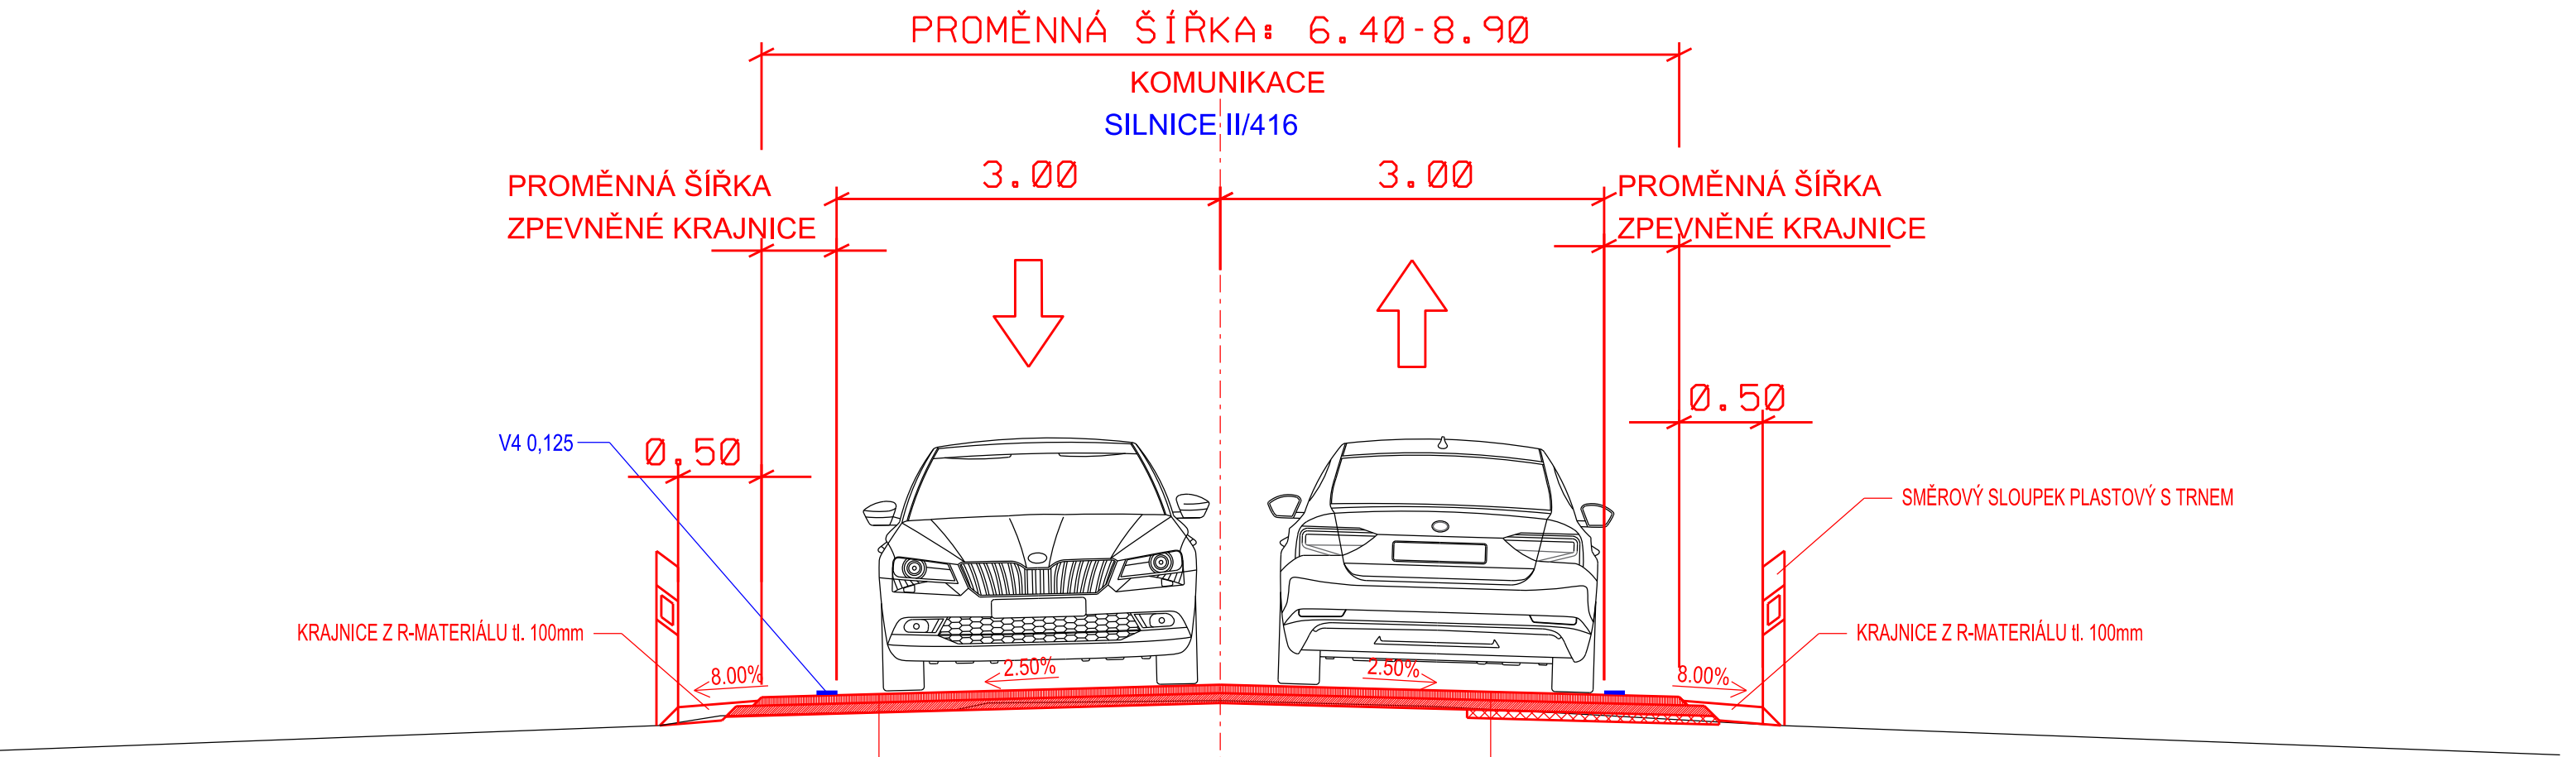

KONSTRUKCE KOMUNIKACE - LOKÁLNÍ VYSPRÁVKY			
- ASFALTOVÝ BETON PRO OBRUSNÉ VRSTVY	ACO 11+	50 mm	ČSN EN 13108-1
- SPOJOVACÍ ASF. POSTŘÍK	PS-E	0.3 kg/m ²	ČSN 736129
- ASFALTOVÝ BETON	ACL 16S	60 mm	ČSN EN 13108-1
- SPOJOVACÍ ASF. POSTŘÍK	PS-E	0.5 kg/m ²	ČSN 736129
- ASFALTOVÝ BETON	ACP 16S	50 mm	ČSN EN 13108-1
- SPOJOVACÍ ASF. POSTŘÍK	PS-E	0.5 kg/m ²	ČSN 736129
- CELKEM		160 mm	
NEJPRVE BUDE ODFRÉZOVÁNO 110mm, NÁSLEDNĚ DLE VIZUÁLNÍ PROHLÍDKY DALŠÍCH 50mm			

KONSTRUKCE KOMUNIKACE			
- ASFALTOVÝ BETON PRO OBRUSNÉ VRSTVY	ACO 11+	50 mm	ČSN EN 13108-1
- SPOJOVACÍ ASF. POSTŘÍK	PS-E	0.3 kg/m	ČSN 736129
- ASFALTOVÝ BETON	ACL 16S	60 mm	ČSN EN 13108-1
- SPOJOVACÍ ASF. POSTŘÍK	PS-E	0.5 kg/m	ČSN 736129
- CELKEM		110 mm	
NEJPRVE BUDE ODFRÉZOVÁNO 110mm			

Vzorový příčný řez