


SCHÉMA - ELEKTROINSTALACE

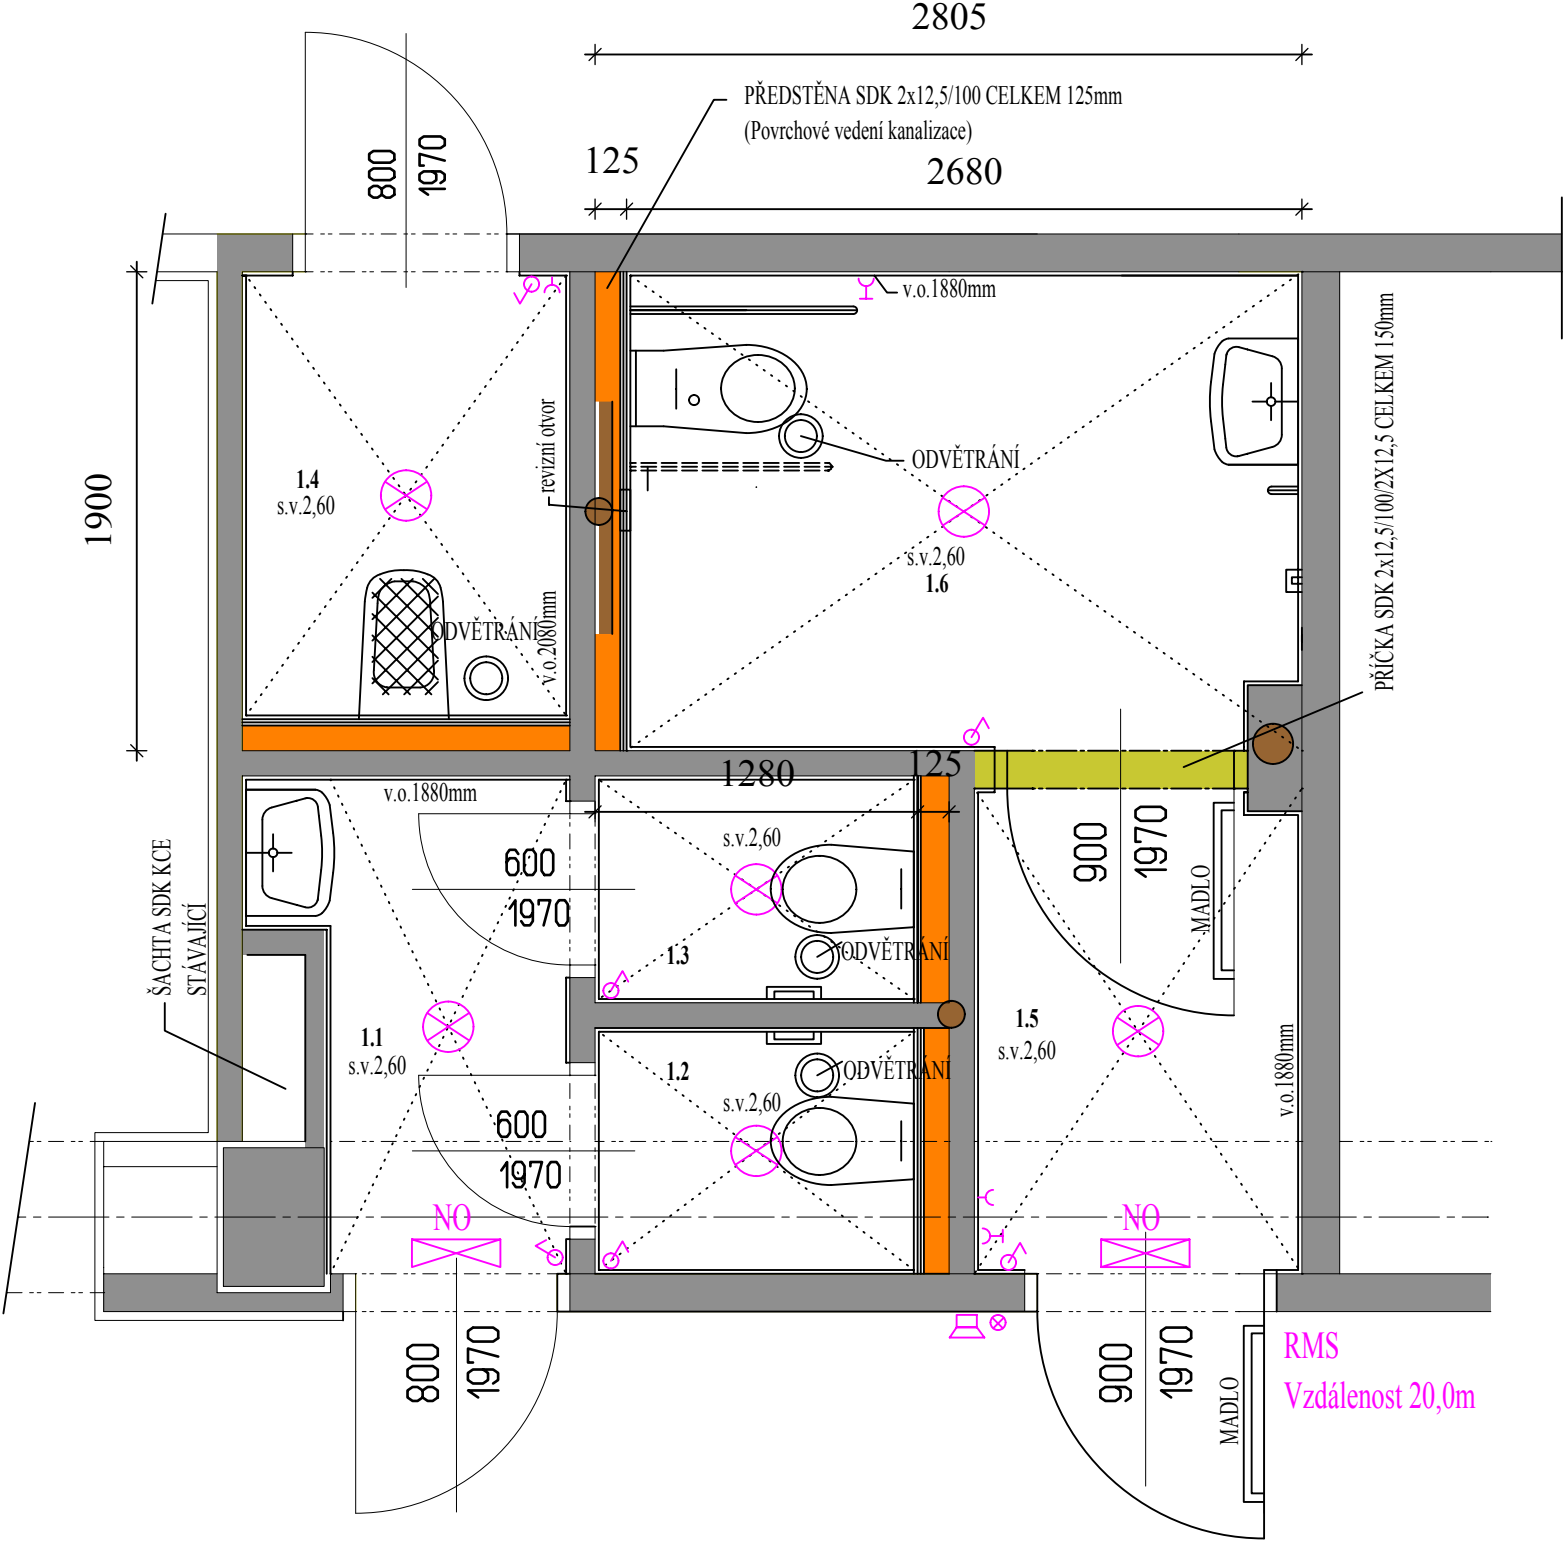

- NO Nouzové osvětlení
- Vypínač ABB Tango
- Nouzový spínač a vypínač
- Zásuvka ABB Tango
- Signalizace nouzového případu
- Vestavné LED svítidlo NW 24W min. 2400lm

Při realizaci nutno proměřit!
Za průběh realizace zodpovídá realizační firma!
Všechny rozměry jsou orientační.

ODPOVĚDNÝ PROJEKTANT	V EVIDENCI ČKAIT	VYPRACOVAL	Ing. Jaroslav Dvořák PROJEKČNÍ & STAVEBNÍ KANCELÁŘ PROJEKTY STAVEB, STATIKA, CAD			
ING. JAROSLAV DVOŘÁK	VEDEN POD ČÍSLEM	ING. JAROSLAV DVOŘÁK				
	1000909					
INVESTOR: Nemocnice Znojmo, příspěvková organizace MUDr. Jana Janského 11 669 02 Znojmo		STAVEBNÍ ÚŘAD: ZNOJMO		Adresa: Dolní Česká 358/25, 66902 ZNOJMO IČO: 12208876, tel. 731 224 636 E-mail: jara.dvorak@gmail.com Linkedln: cz.linkedin.com/in/jaradvorak Web: www.runproject.cz		
		KRAJ: ____				
		STÁT: ČESKÁ REPUBLIKA (CZ)				
STAVBA: <div>Nemocnice Znojmo</div> <div>OPRAVA SOCIÁLNÍHO ZAŘÍZENÍ (č.místa 1)</div>				FORMÁT	2 x A4	PARÉ
				DATUM	10/2022	
				STUPEŇ	DSP	
				ČÍSLO ZAK.	_____	
				OBSAH: PŮDORYS SOC.ZAŘÍZENÍ - SCHÉMA ELEKTRO OBJEKT B - 1.NP. (číslo místa 1)		