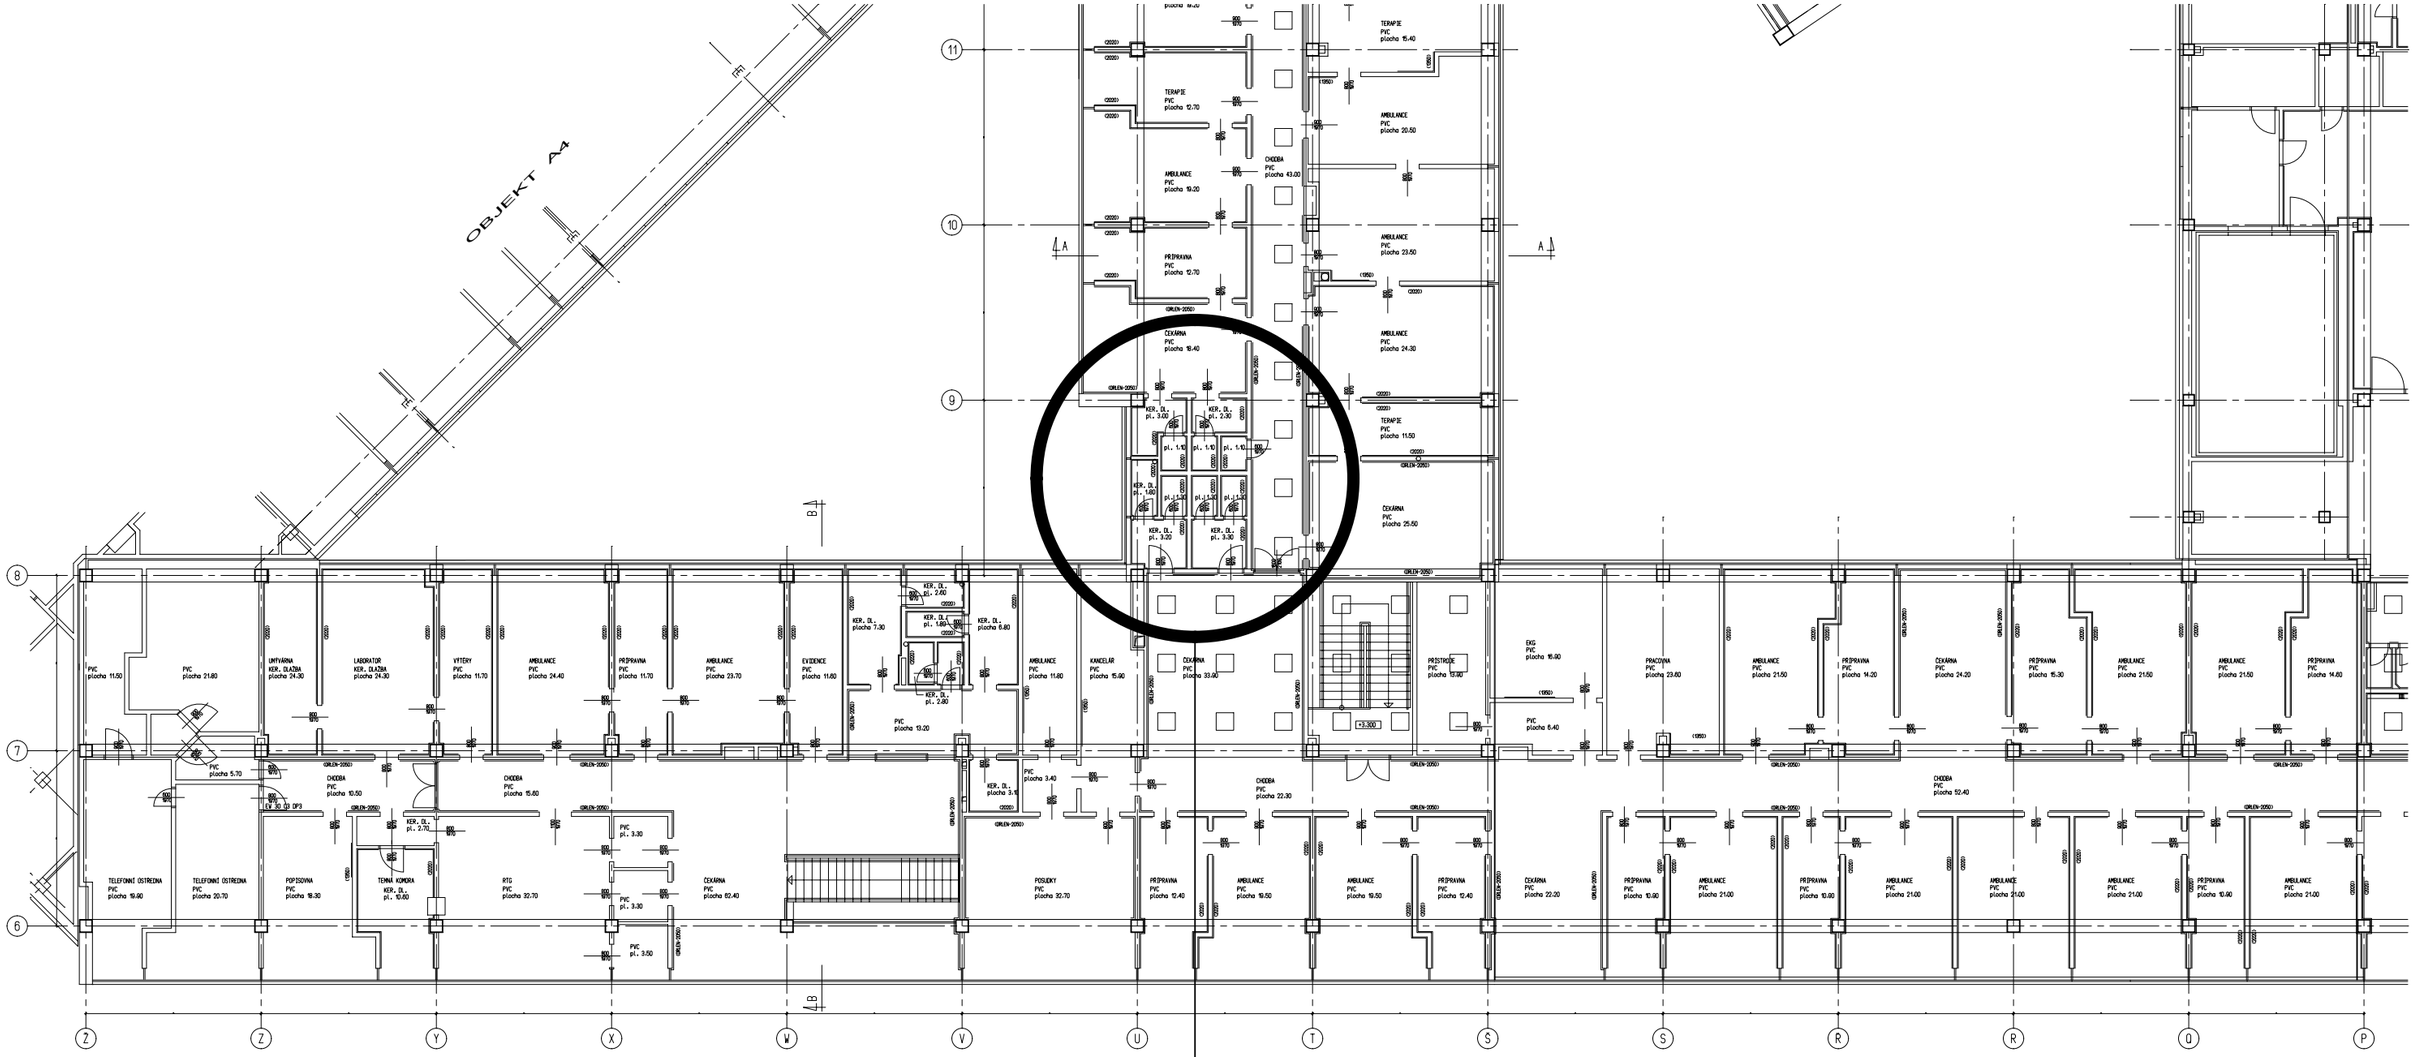

OBJEKT A - 2.NP. (číslo místa 7)

ODPOVĚDNÝ PROJEKTANT	V EVIDENCI ČKAIT	VYPRACOVAL	Ing. Jaroslav Dvořák PROJEKČNÍ & STAVEBNÍ KANCELÁŘ PROJEKTY STAVEB, STATIKA, CAD
ING. JAROSLAV DVOŘÁK	VEDEN POD ČÍSLEM	ING. JAROSLAV DVOŘÁK	
	1000909		

INVESTOR: Nemocnice Znojmo, příspěvková organizace MUDr. Jana Janského 11 669 02 Znojmo	STAVEBNÍ ÚŘAD: ZNOJMO KRAJ: ___ STÁT: ČESKÁ REPUBLIKA (CZ)	Adresa: Dolní Česká 358/25, 66902 ZNOJMO IČO: 12208876, tel. 731 224 636 E-mail: jara.dvorak@gmail.com LinkedIn: cz.linkedin.com/in/jaradvorak Web: www.runproject.cz

STAVBA: Nemocnice Znojmo OPRAVA SOCIÁLNÍHO ZAŘÍZENÍ (č.místa 7)	FORMÁT	2 x A4	PARÉ
	DATUM	10/2022	
	STUPEŇ	DSP	
	ČÍSLO ZAK.	___	
OBSAH: **SITUACE - UMÍSTĚNÍ OPRAVOVANÉHO MÍSTA** **OBJEKT A - 2.NP. (číslo místa 7)**	MĚŘÍTKO 1:300		ČÍSLO VÝKRESU C1

VÝKRESY JSOU AUTORSKÝM MAJETKEM FIRMY JAROSLAV DVOŘÁK, IČ 12208876 A BEZ JEJÍHO SOUHLASU NESMÍ BÝT ROZŠIŘOVÁNY