


SCHÉMA - ELEKTROINSTALACE

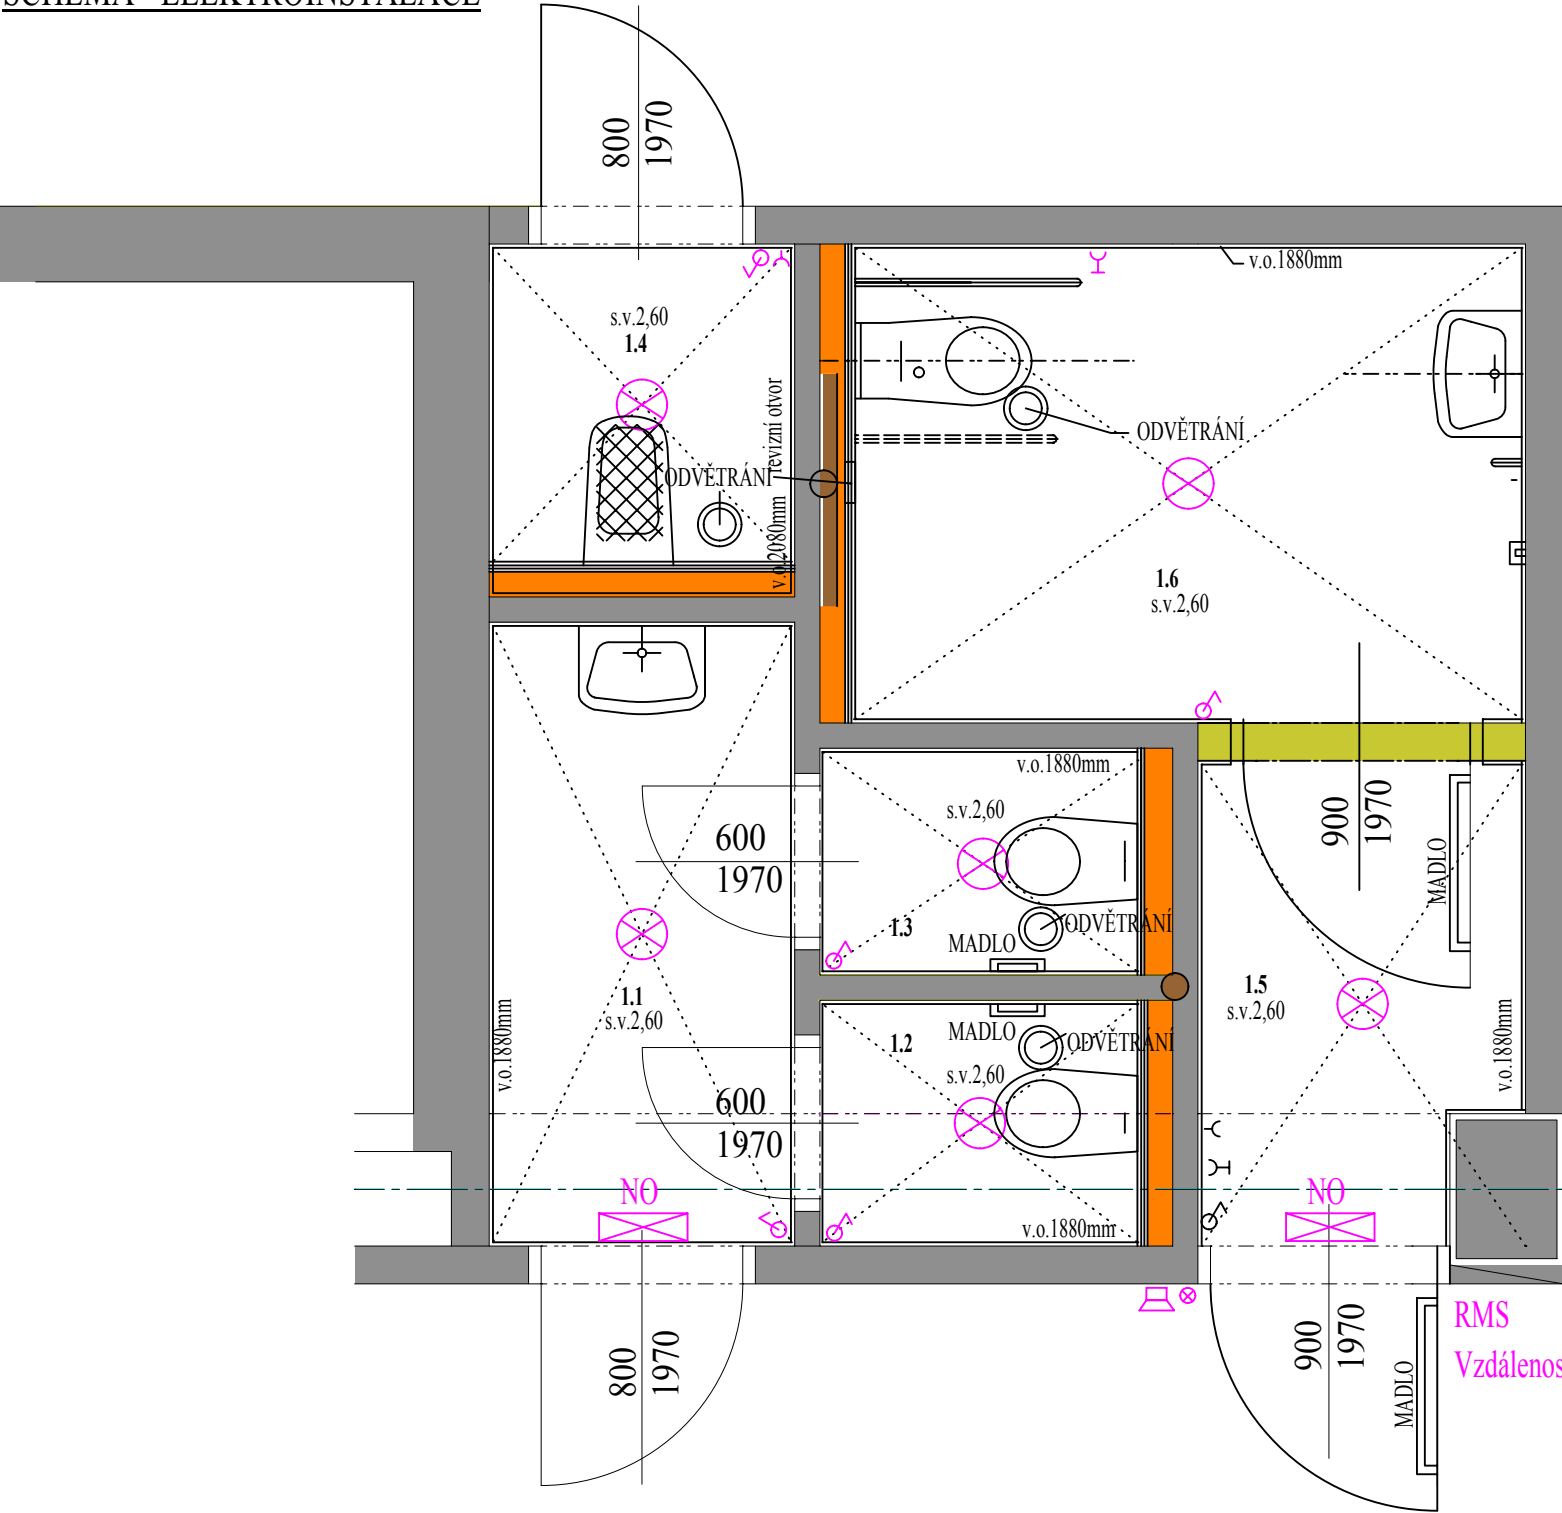

RMS
Vzdálenost 6,0m

- NO [Symbol] Nouzové osvětlení
- [Symbol] Vypínač ABB Tango
- [Symbol] Nouzový spínač a vypínač
- [Symbol] Zásuvka ABB Tango
- [Symbol] Signalizace nouzového případu
- [Symbol] Vestavné LED svítidlo NW 24W min. 2400lm

Při realizaci nutno proměřit!
Za průběh realizace zodpovídá realizační firma!
Všechny rozměry jsou orientační.

ODPOVĚDNÝ PROJEKTANT	V EVIDENCI ČKAIT	VYPRACOVAL	Ing. Jaroslav Dvořák PROJEKČNÍ & STAVEBNÍ KANCELÁŘ				
ING. JAROSLAV DVOŘÁK	VEDEN POD ČÍSLEM	ING. JAROSLAV DVOŘÁK					
	1000909		PROJEKTY STAVEB, STATIKA, CAD				
INVESTOR:		STAVEBNÍ ÚŘAD: ZNOJMO		Adresa: Dolní Česká 358/25, 66902 ZNOJMO IČO: 12208876, tel. 731 224 636 E-mail: jara.dvorak@gmail.com LinkedIn: cz.linkedin.com/in/jaradvorak Web: www.runproject.cz			
Nemocnice Znojmo, příspěvková organizace							
MUDr. Jana Janského 11							
669 02 Znojmo		KRAJ: ____					
		STÁT: ČESKÁ REPUBLIKA (CZ)					
STAVBA: Nemocnice Znojmo OPRAVA SOCIÁLNÍHO ZAŘÍZENÍ (č.místa 2)				FORMÁT	2 x A4	PARÉ	
				DATUM	10/2022		
				STUPEŇ	DSP		
				ČÍSLO ZAK.	____		
				OBSAH:			
				OBJEKT B - 1.NP. (číslo místa 2)			