

LEGENDA MÍSTNOSTÍ **OBJEKT C2, 3NP. (číslo místa 9)**


OZN.	MÍSTNOST	PLOCHA	PODLAHA	POVRCHOVÁ ÚPRAVA		STROP	PODL
1.1	KOUPELNA	11,75 m ²	keram.dl. 200/200/9	keram.obklad 200/200	SOKL 80mm	s.v.2,60m,kazetový strop	R11/A
1.2	SKLAD	6,48 m ²	vinylová podlaha	keram.obklad 200/200	SOKL 80mm	s.v.2,60m,kazetový strop	R10/A
1.3	LŮŽKOVÝ POKOJ	15,50 m ²	stávající podlaha	Stávající malba		s.v.2,60m,kazetový strop	
1.4	WC	4,20 m ²	keram.dl. 200/200/9	keram.obklad 200/200	SOKL 80mm	s.v.2,60m,kazetový strop	R10/A

LEGENDA MATERIÁLU

- Stávající KCE
- SDK předstěna jednostranně dvojité opláštěná tl. 125mm
- SDK stěna oboustranně dvojité opláštěná tl. 150mm

POZNÁMKY

Veškeré zdravotně technické zařízení a instalace jsou popsány v technické zprávě!

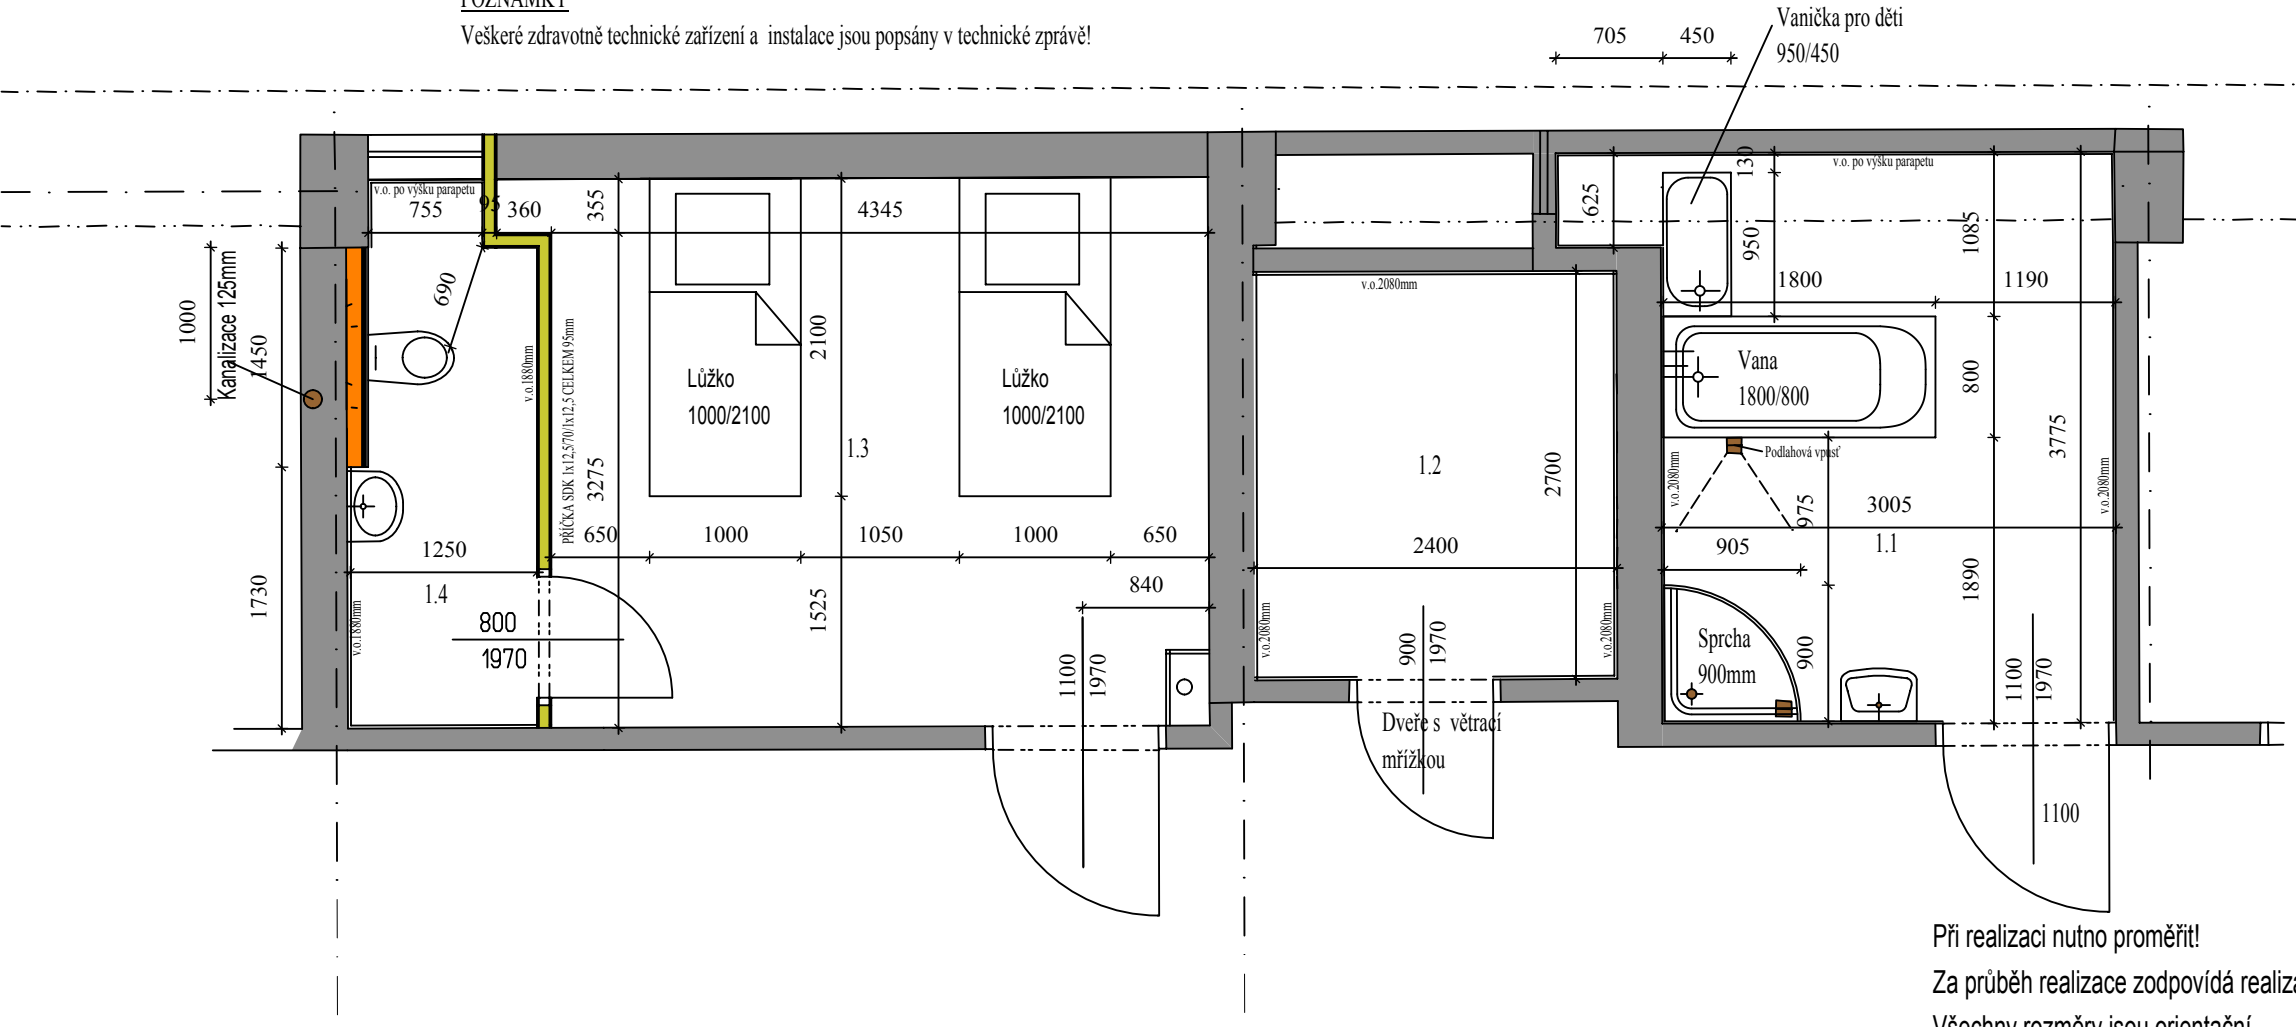

Při realizaci nutno proměřit!

Za průběh realizace zodpovídá realizační firma!

Všechny rozměry jsou orientační.

ODPOVĚDNÝ PROJEKTANT	V EVIDENCI ČKAIT	VYPRACOVAL	Ing. Jaroslav Dvořák PROJEKČNÍ A STAVEBNÍ KANCELÁŘ PROJEKTY STAVEB, STATIKA, CAD			
ING. JAROSLAV DVOŘÁK	VEDEN POD ČÍSLEM	ING. JAROSLAV DVOŘÁK				
	1000909					
INVESTOR: Nemocnice Znojmo, příspěvková organizace MUDr. Jana Janského 11 669 02 Znojmo		STAVEBNÍ ÚŘAD: ZNOJMO		Adresa: Dolní Česká 358/25, 66902 ZNOJMO IČO: 12208876, tel. 731 224 636 E-mail: jara.dvorak@gmail.com LinkedIn: cz.linkedin.com/in/jaradvorak Web: www.runproject.cz		
		KRAJ: ____				
		STÁT: ČESKÁ REPUBLIKA (CZ)				
STAVBA: Nemocnice Znojmo OPRAVA SOCIÁLNÍHO ZAŘÍZENÍ (č.místa 9)				FORMÁT	2 x A4	PARÉ
				DATUM	10/2022	
				STUPEŇ	DSP	
				ČÍSLO ZAK.	____	
				OBSAH: PŮDORYS SOC.ZAŘÍZENÍ NOVÝ STAV OBJEKT C2 - 3.NP. (číslo místa 9)		

VÝKRESY JSOU AUTORSKÝM MAJETKEM FIRMY JAROSLAV DVOŘÁK, IČ 12208876 A BEZ JEJÍHO SOUHLASU NESMÍ BÝT ROZŠÍŘOVÁNY