


SCHÉMA - ELEKTROINSTALACE

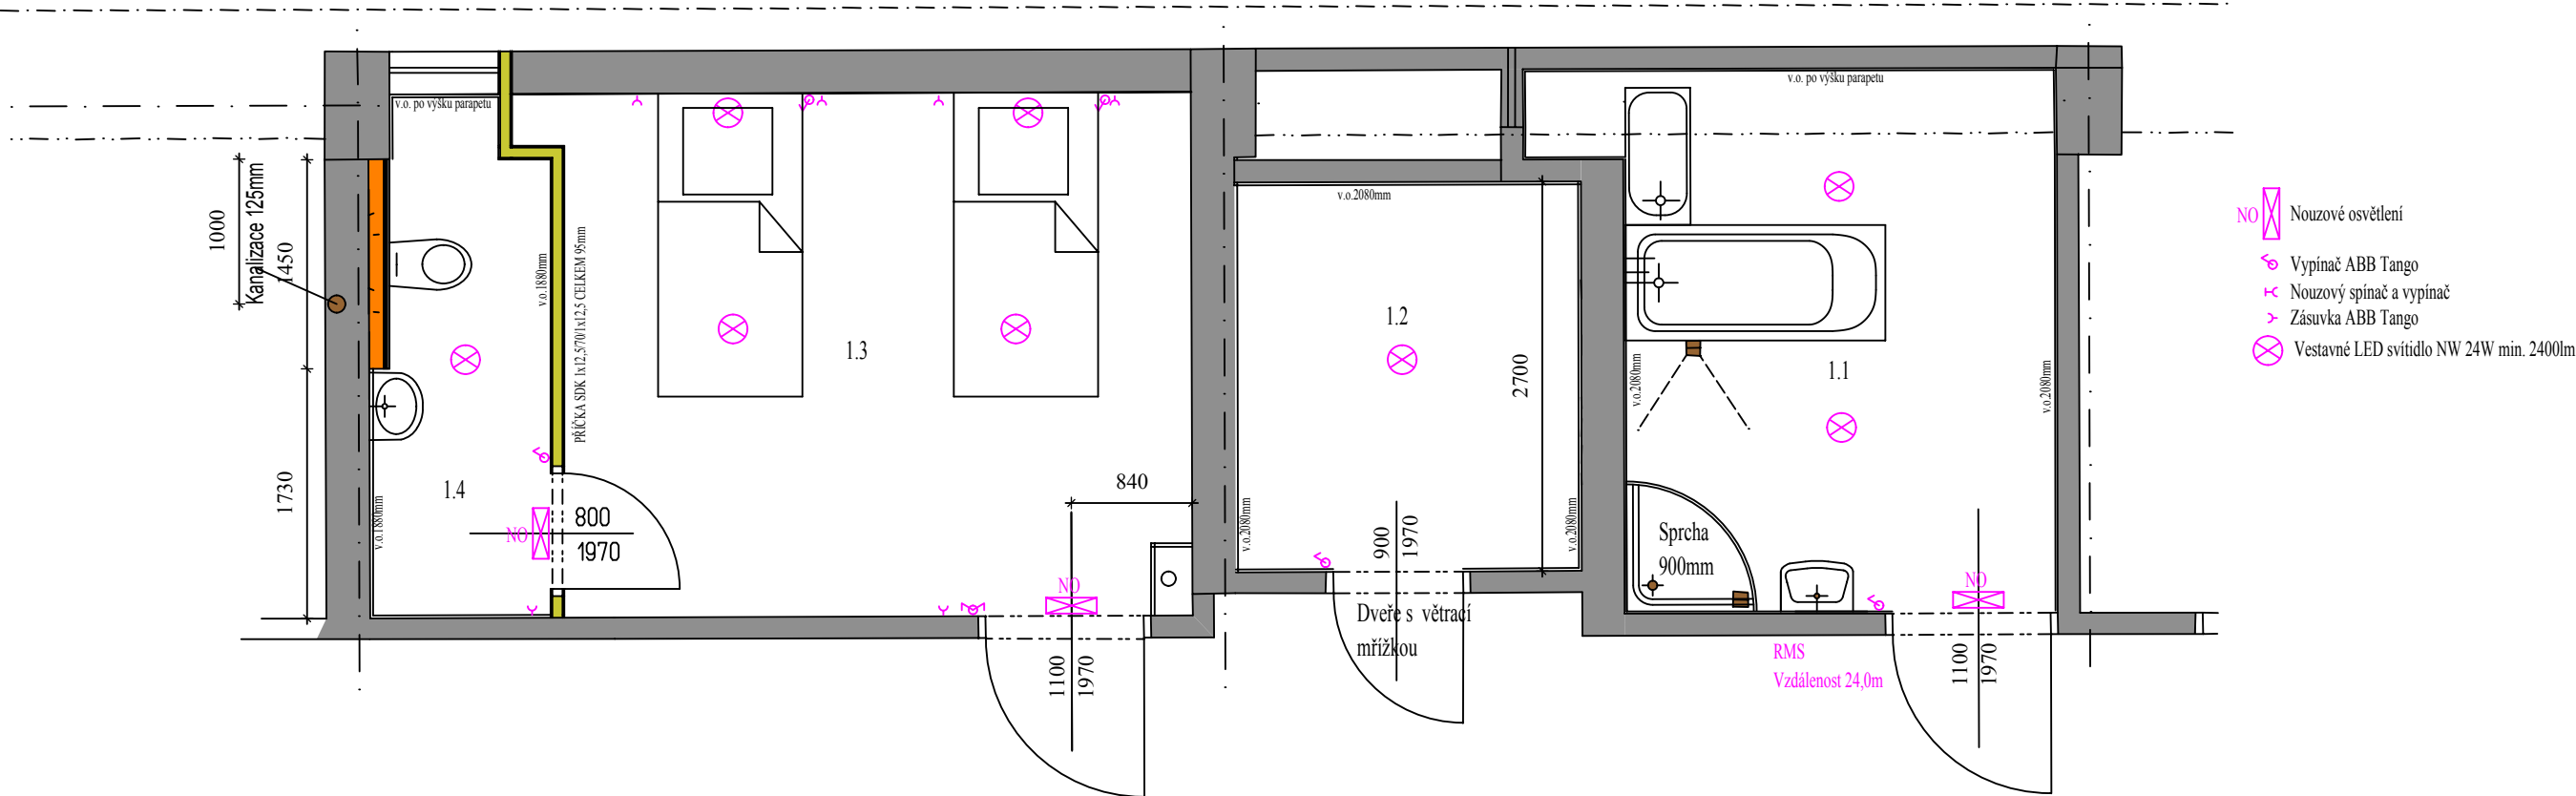

Při realizaci nutno proměřit!
Za průběh realizace zodpovídá realizační firma!
Všechny rozměry jsou orientační.

ODPOVĚDNÝ PROJEKTANT	V EVIDENCI ČKAIT	VYPRACOVAL	Ing. Jaroslav Dvořák PROJEKČNÍ & STAVEBNÍ KANCELÁŘ PROJEKTY STAVEB, STATIKA, CAD		
ING. JAROSLAV DVOŘÁK	VEDEN POD ČÍSLEM	ING. JAROSLAV DVOŘÁK			
	1000909				
INVESTOR: Nemocnice Znojmo, příspěvková organizace MUDr. Jana Janského 11 669 02 Znojmo		STAVEBNÍ ÚŘAD: ZNOJMO		Adresa: Dolní Česká 358/25, 66902 ZNOJMO IČO: 12208876, tel. 731 224 636 E-mail: jara.dvorak@gmail.com LinkedIn: cz.linkedin.com/in/jaradvorak Web: www.runproject.cz	
		KRAJ: ____			
		STÁT: ČESKÁ REPUBLIKA (CZ)			
STAVBA: Nemocnice Znojmo OPRAVA SOCIÁLNÍHO ZAŘÍZENÍ (č.místa 9)			FORMÁT	2 x A4	PARÉ
			DATUM	10/2022	
			STUPEŇ	DSP	
			ČÍSLO ZAK.	____	
			OBSAH: PŮDORYS SOC.ZAŘÍZENÍ SCHÉMA ELEKTRO OBJEKT C2 - 3.NP. (číslo místa 9)		