



POHLED SEVERNÍ - SEKCE C

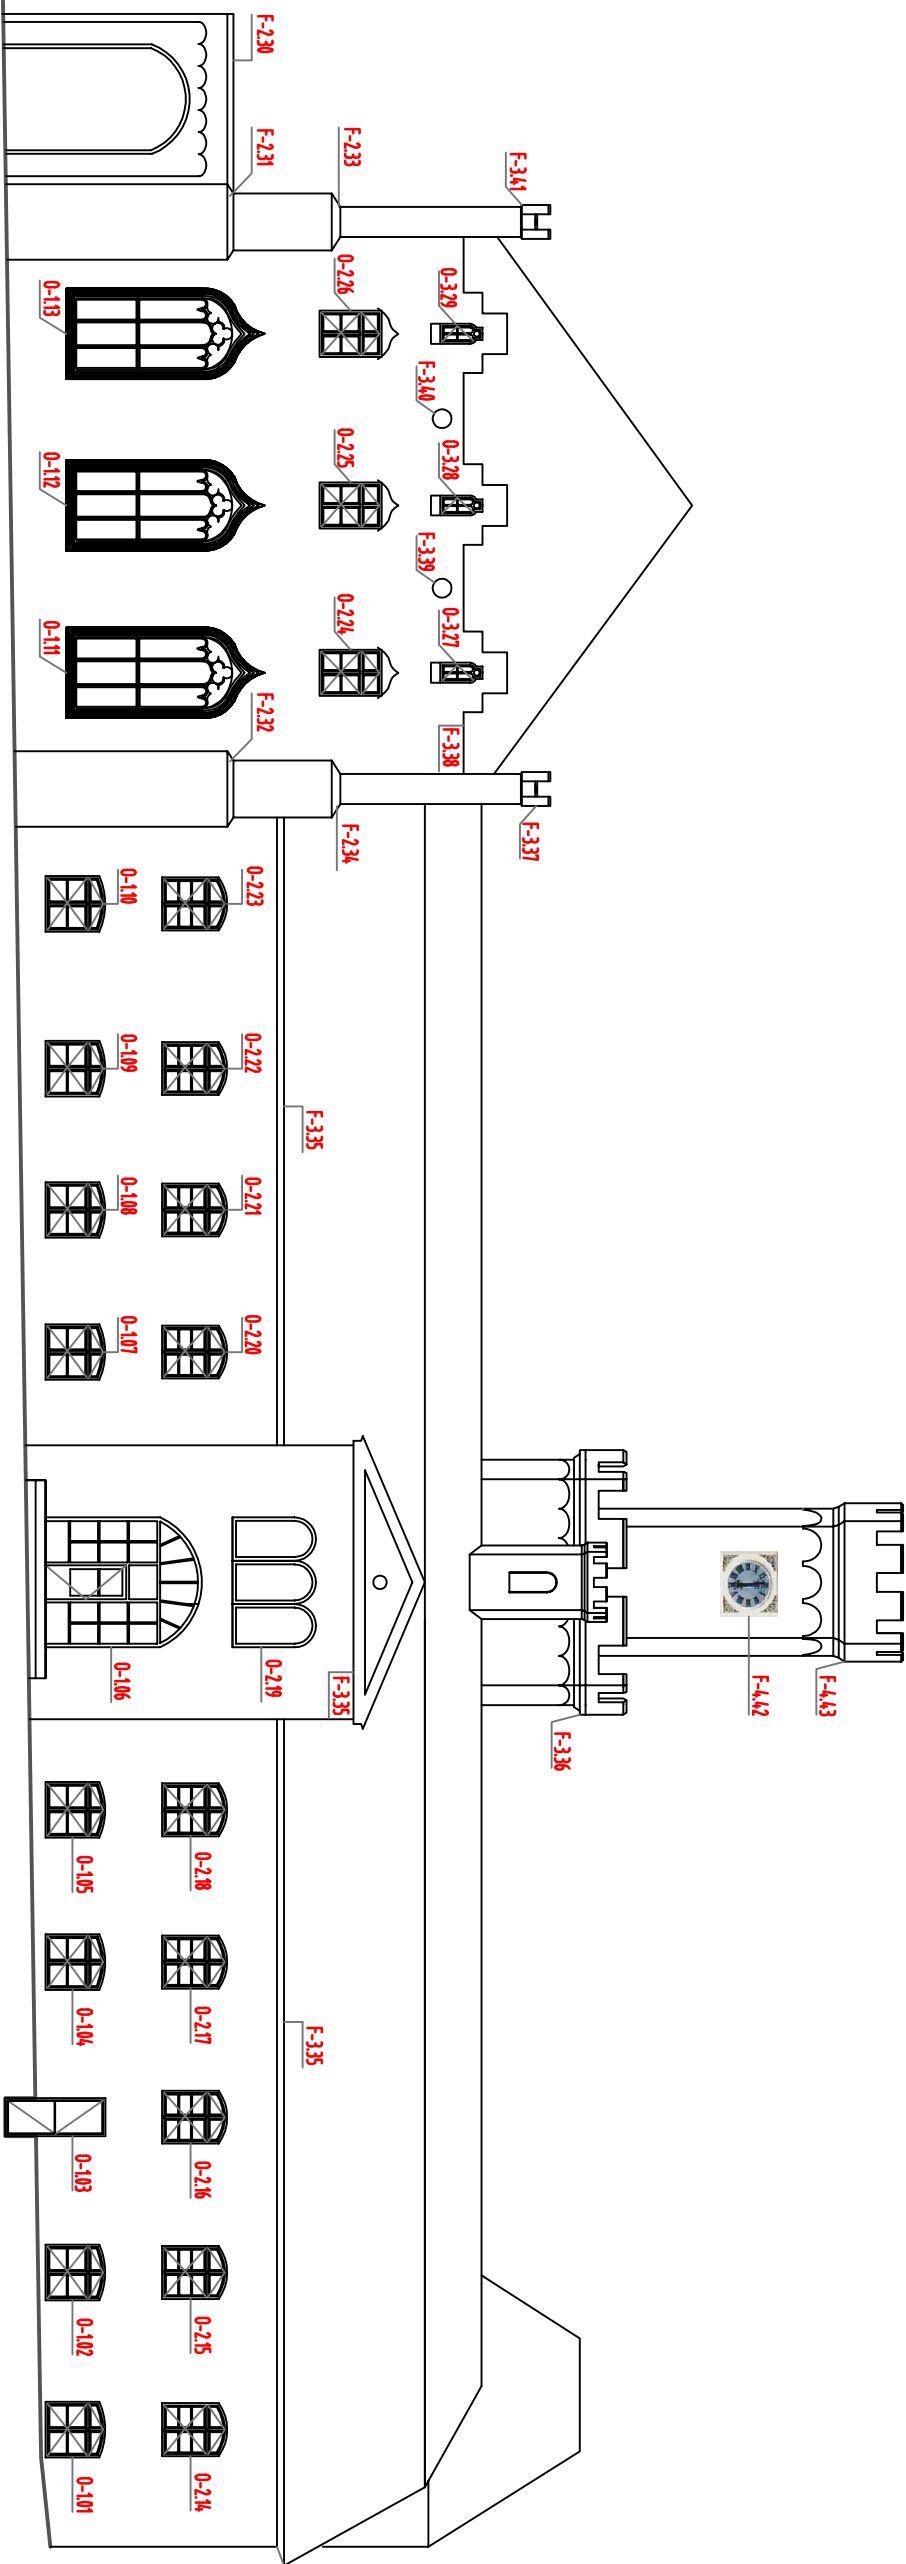

	
INVESTOR:	DOMOV PRO SENIORY SOKOLNICE, PŘÍSPĚVKOVÁ ORGANIZACE
č.:	ZÁMEČKÁ 57, 664 52 SOKOLNICE
MÍSTO STAVBY	002 09 392
ČÁST	ZÁMEČKÁ 57, 664 52 SOKOLNICE
NÁZEV STAVBY	VYHOTOVENÍ PASPORTIZACE PÍSKOVCOVÝCH PRVKŮ NA ZÁMEČKÉ BUDOVĚ V DPS SOKOLNICE
NÁZEV VÝKRESU POHLED SEVERNÍ - SEKCE C, M 1:200	