



ARN - RETENČNÍ NÁDRŽ
AS-NÁDRŽ 23,4 ER/S
(PŮDORYS)

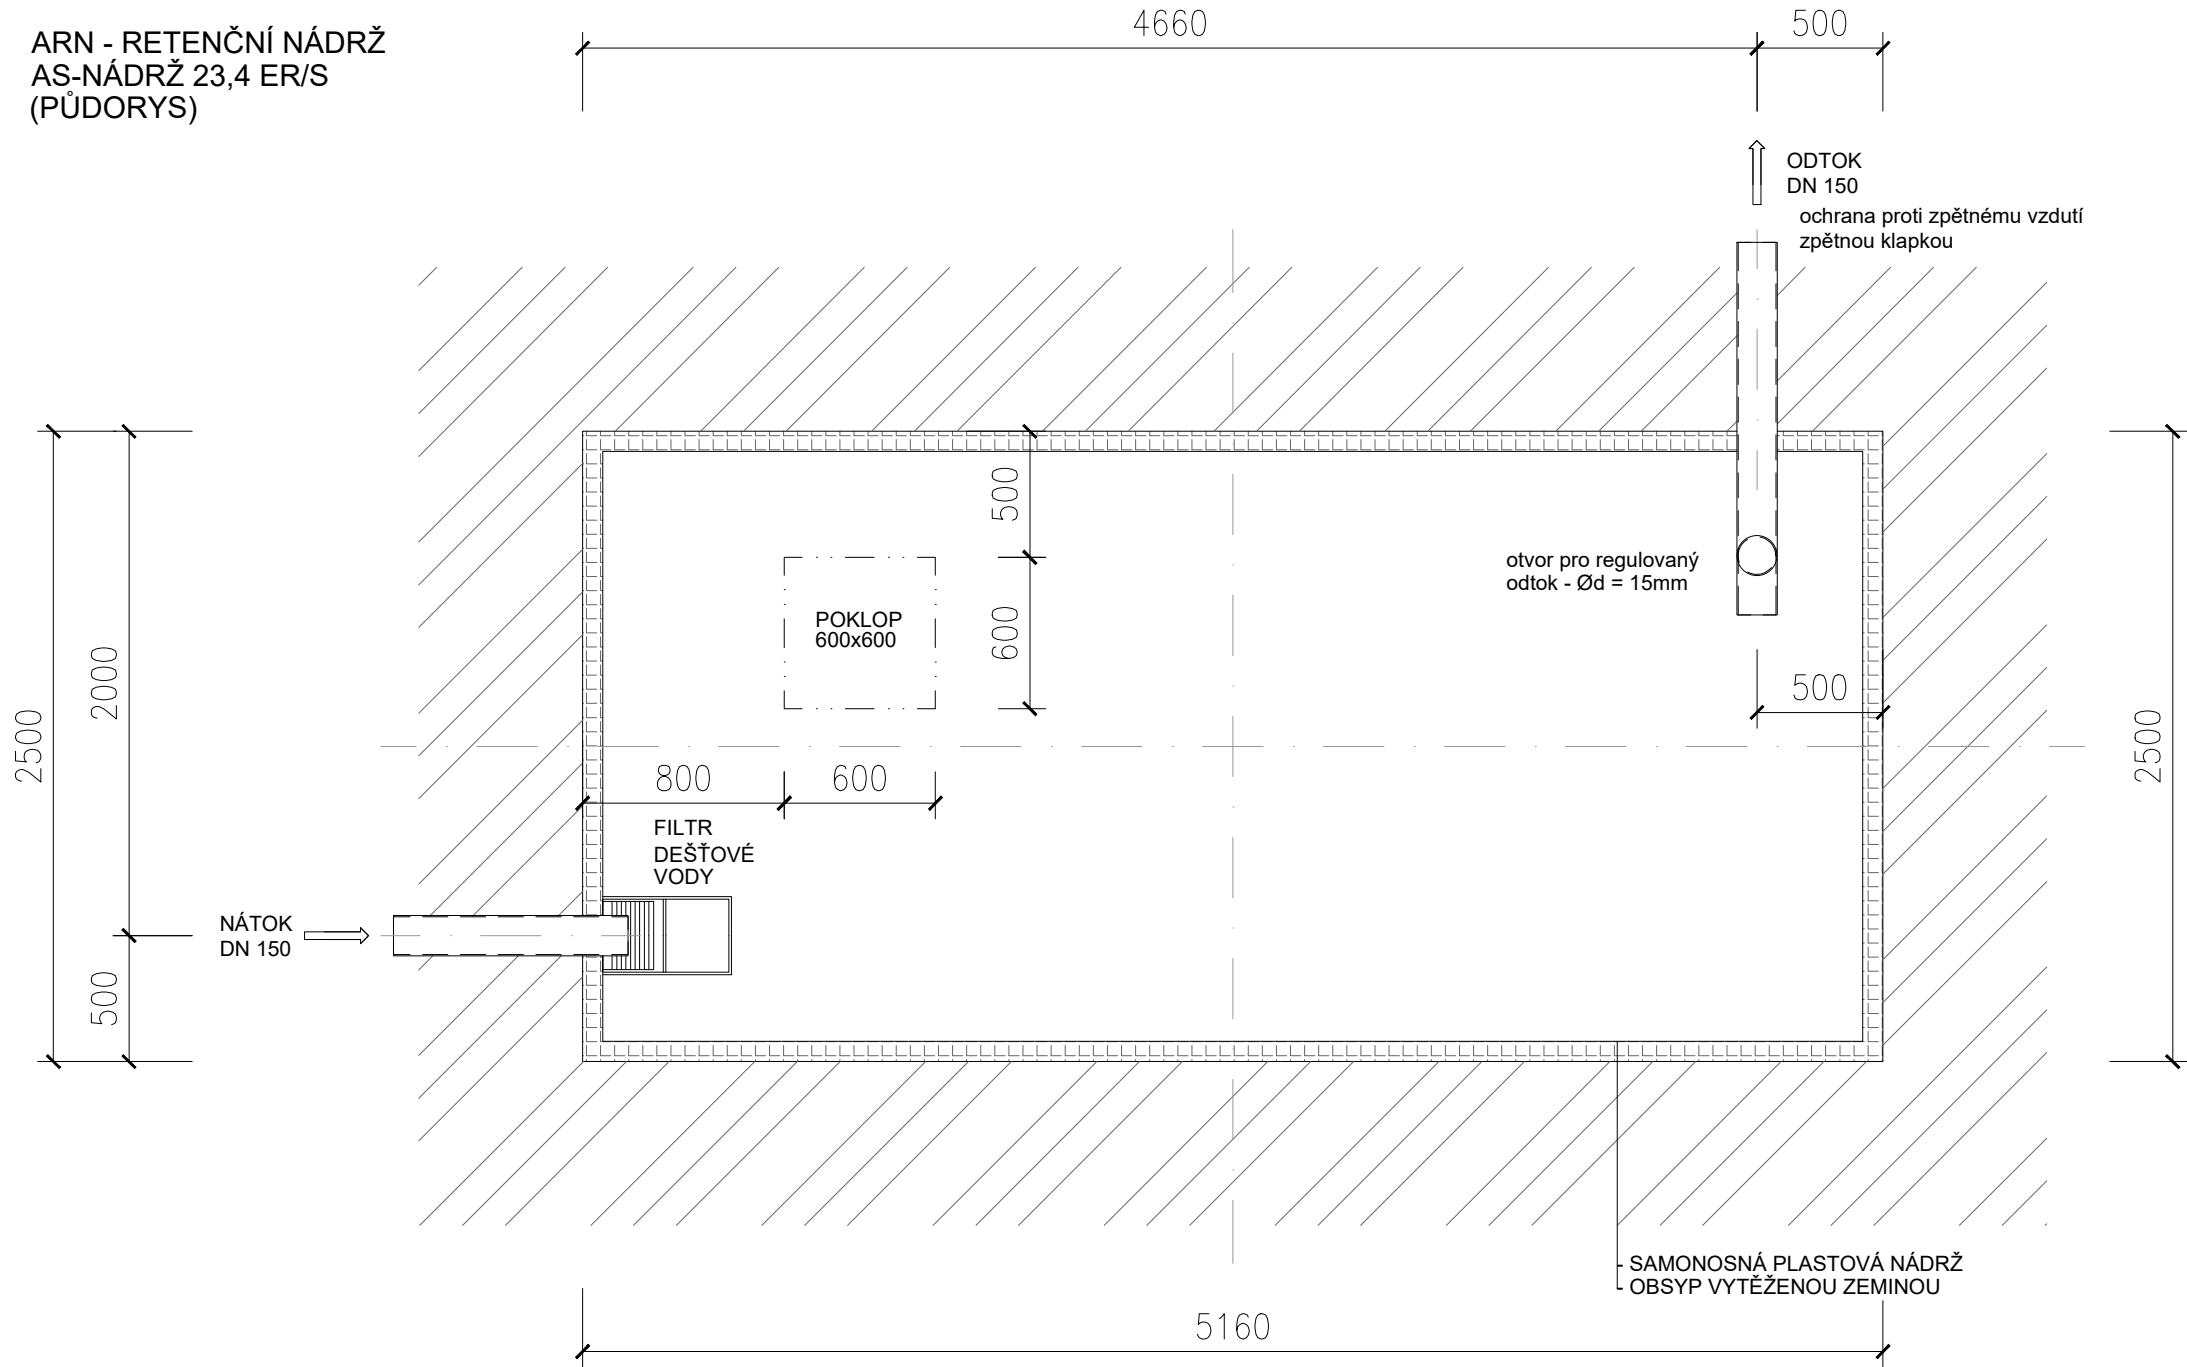


POZNÁMKA

POKUD BUDE PŘI PROVÁDĚNÍ VÝKOPOVÝCH PRACÍ DOSAŽENA HLADINA SPODNÍ VODY, NUTNO PŘIZVAT GEOLOGA A HYDROGEOLOGA. NÁDRŽ NECHAT POSODIT VYBRANÝM VÝROBCEM A STATIKEM NA HLADINU SPODNÍ VODY. TATO DOKUMENTACE JE URČENA PRO VYDÁNÍ POVOLENÍ KE STAVBĚ A NENAHAZUJE REALIZAČNÍ DOKUMENTACI. PROJEKTANT NENESE ODPOVĚDNOST PŘI POUŽITÍ NA JINÝ, NEŽ UVEDENÝ ÚČEL.

ARN - RETENČNÍ NÁDRŽ
AS-NÁDRŽ 23,4 ER/S
(ŘEZ)

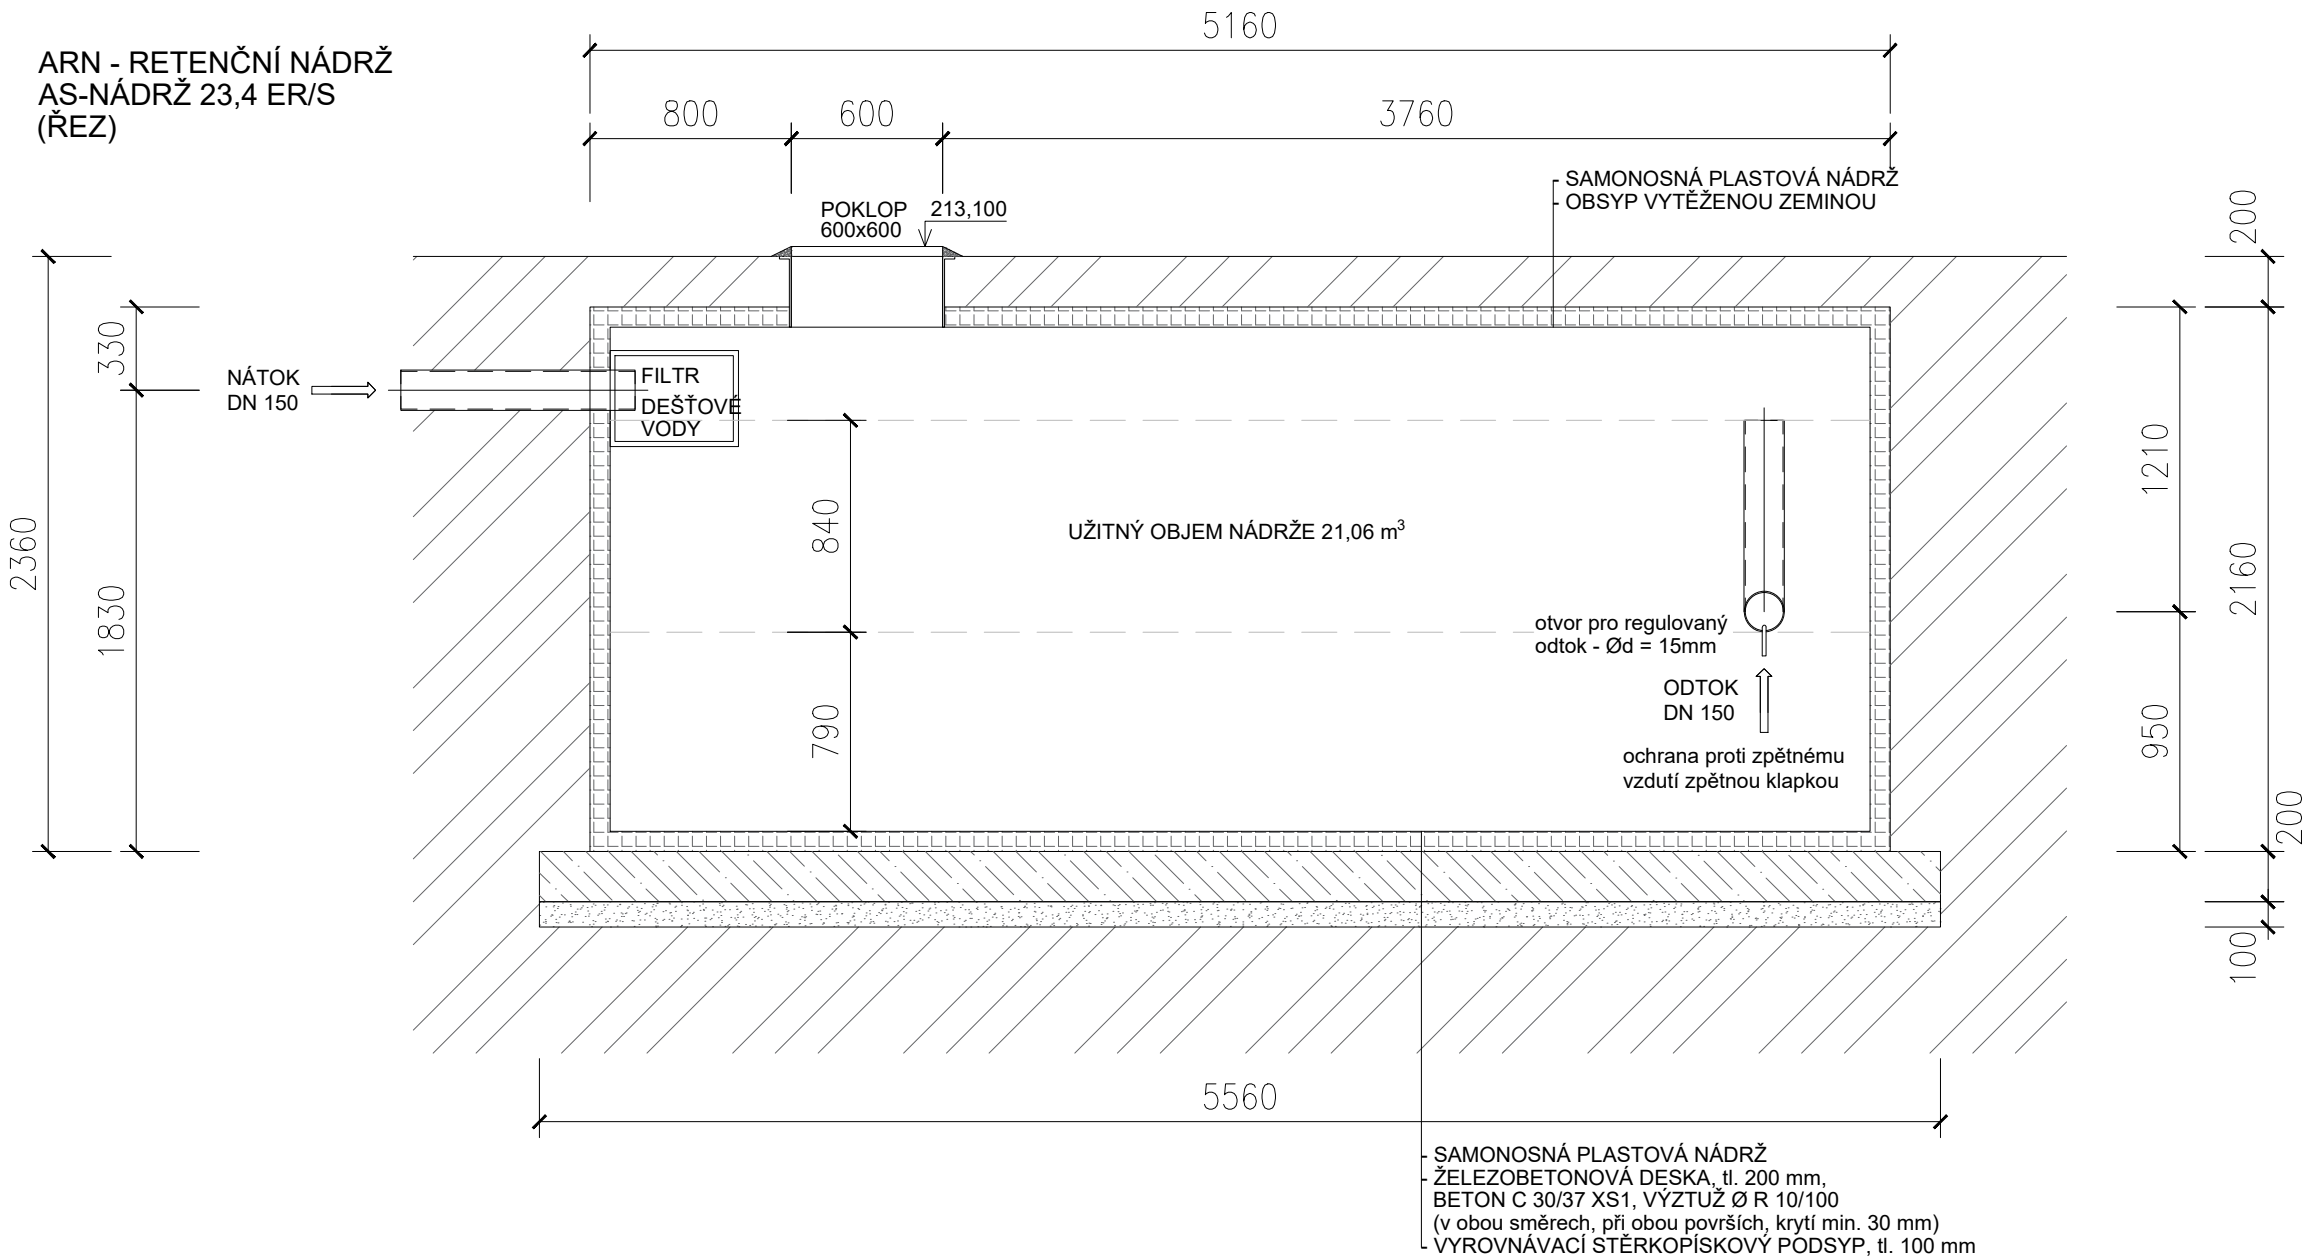

0,000 = 215,100 m n.m. (BPV) / SOUŘADNICOVÝ SYSTÉM S-JTSK
k.ú. Kyjov [678431], parc.č. st. 983 a 2157/2

			
PROJEKTANT:	ING. MARCEL WILCZEK	AUTORIZAČNÍ RAŽÍTKO:	
KONTROLOVAL:	ING. KATEŘINA MIHOLOVÁ		
ZODPOVĚDNÝ PROJEKTANT:	ING. KATEŘINA MIHOLOVÁ		
INVESTOR:	NEMOCNICE KYJOV, PŘÍSPĚVKOVÁ ORGANIZACE	DATUM:	01/2020
IČ:	STRÁŽOVSKÁ 1247/22, 697 01 KYJOV		
MÍSTO STAVBY:	Strážovská 966/4, 697 01 Kyjov		
ČÁST:	D.1.4. TECHNIKA PROSTŘEDÍ STAVEB	FORMÁT:	3x44
NÁZEV STAVBY:	VYUŽITÍ SRÁŽKOVÝCH VOD V NEMOCNICI KYJOV, OBJEKT "B", na parc.č. st. 983 a 2157/2 v k.ú. Kyjov	MĚŘÍTKO:	1:30
NÁZEV VÝKRESU:	DETAIL RETENČNÍ NÁDRŽE ARN	STUPEŇ DOKUMENTACE:	DUR-OSP
		ČÍSLO ZAKÁZKY:	D20_0168
		ČÍSLO PÁŘE:	ČÍSLO VÝKRESU: D.1.4.1-104