
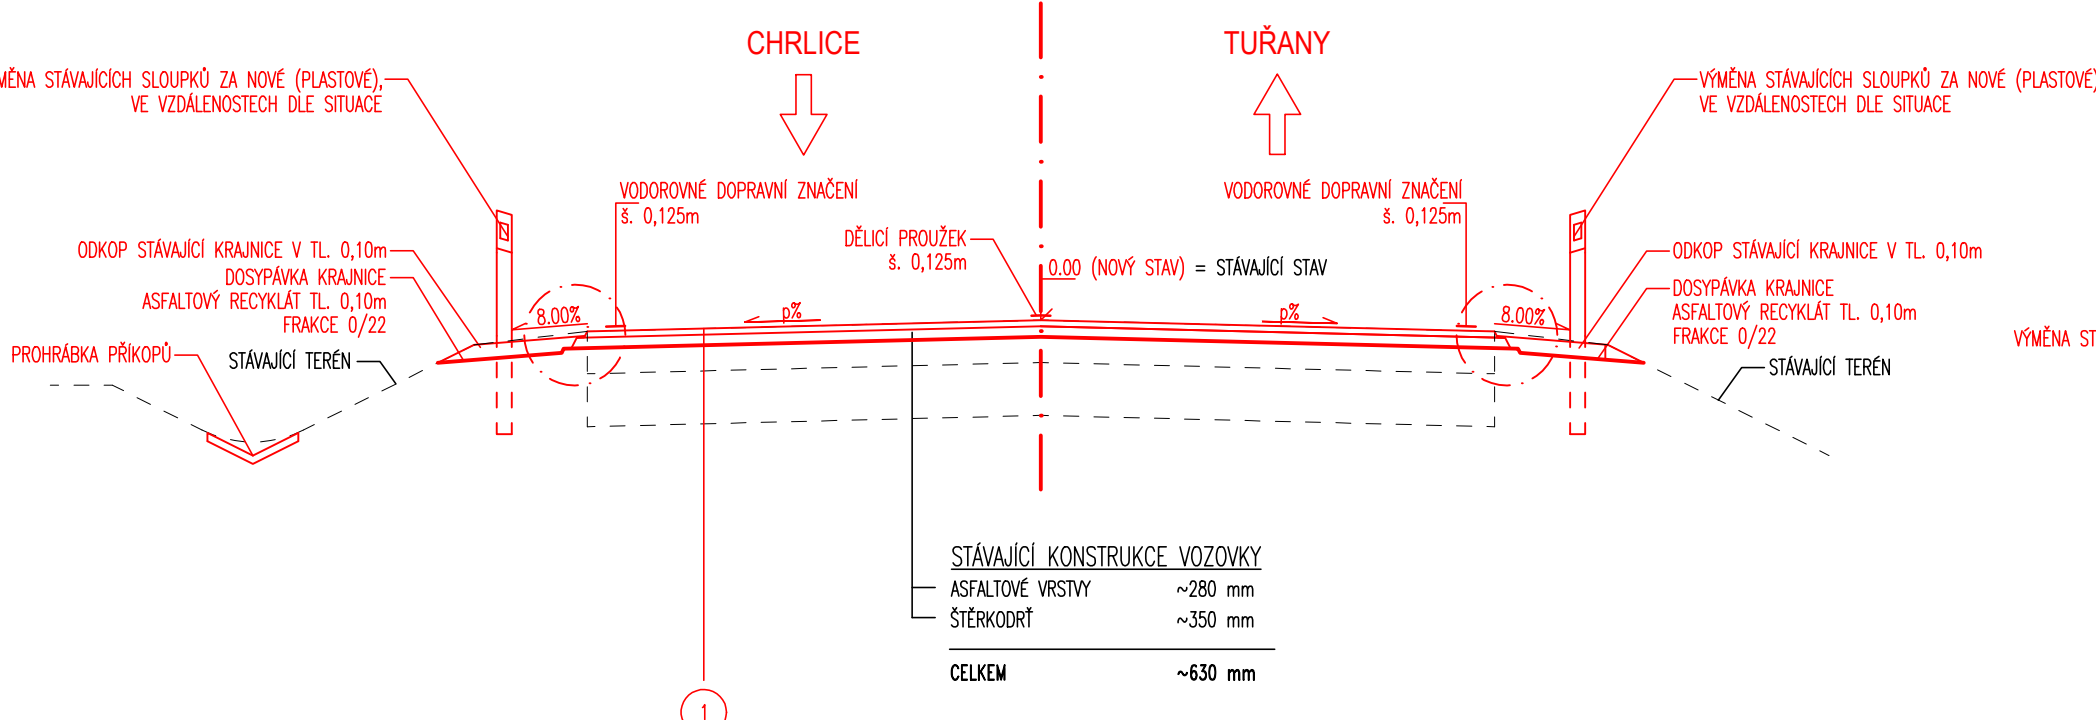


VZOROVÝ PŘÍČNÝ ŘEZ

1:50


III/15282 BRNO, UL. U VIADUKTU

VZOROVÝ ŘEZ III/15282 MS2ck 7/7/50

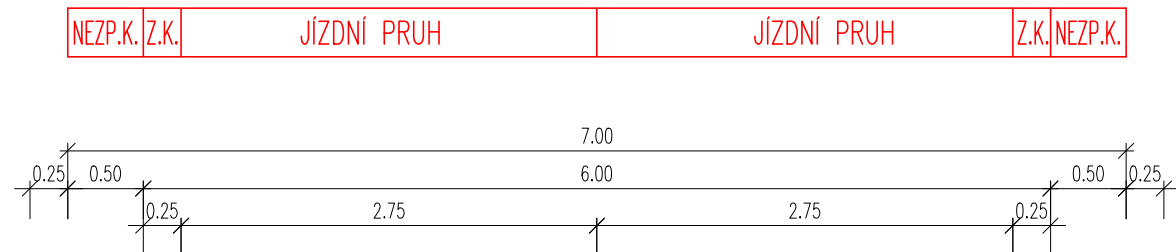


KONSTRUKCE VOZOVKY 1			
(NÁVRHOVÁ ÚROVEŇ PORUŠENÍ: D1, TDZ: IV, NÁVRHOVÉ OBDOBÍ: 25 LET)			
ASFALTOVÝ KOBEREČ MASTIXOVÝ SE SNÍŽENOU HLUČNOSTÍ	SMA 8 NH; PMB 45/80-65	40 mm	ČSN 73 6120, TKP kap.7
SPOJOVACÍ POSTŘÍK; 0,30 kg/m²	PS-C		ČSN 73 6129
ASFALTOVÝ BETON PRO LOŽNÍ VRSTVY	ACL 16+; 50/70	70 mm	ČSN 73 6121, ČSN EN 13108-1 ed.2, TKP kap.7
SPOJOVACÍ POSTŘÍK; 0,40 kg/m²	PS-C		ČSN 73 6129
CELKEM:		110 mm	
(FRÉZOVÁNÍ 110 mm, LOKÁLNÍ SANACE POVRCHU A TRHLIN DLE TP115)			



DETAIL SANACE TRHLIN SANACE PŘÍČNÝCH A PODÉLNÝCH ÚZKÝCH TRHLIN

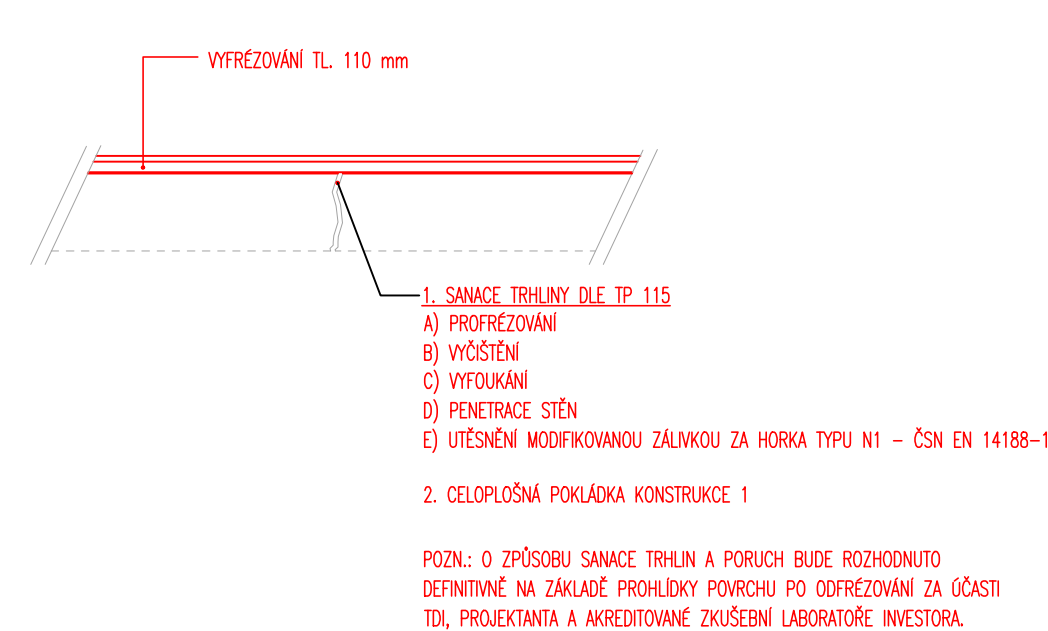


SANACE PŘÍČNÝCH ROZVĚTVENÝCH TRHLIN

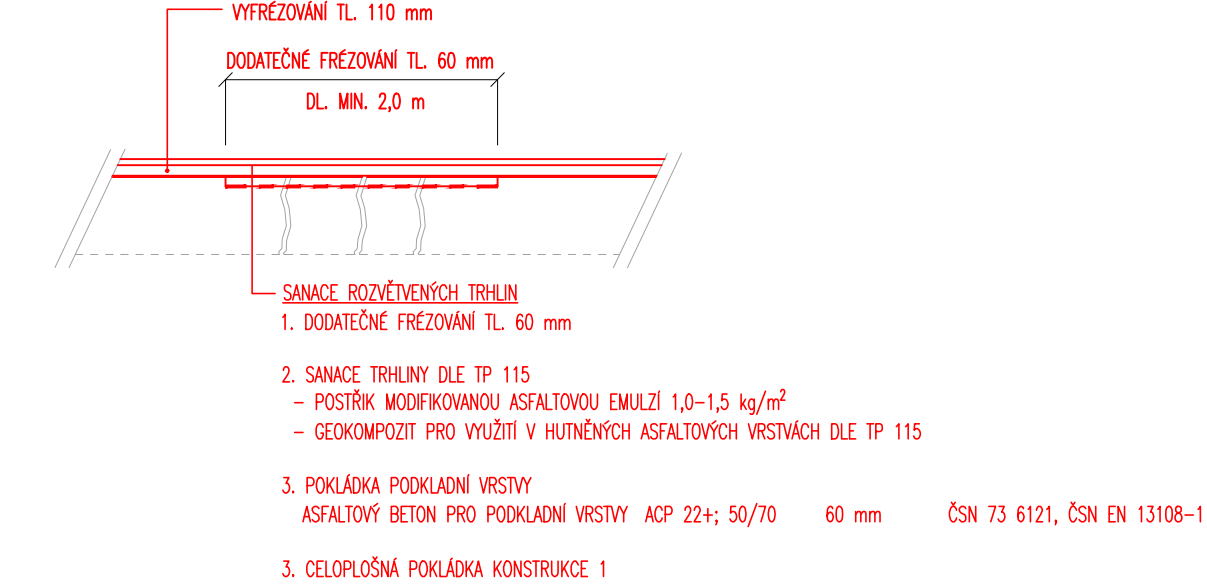

DETAIL NAVÁZÁNÍ NEZPEVNĚNÉ KRAJNICE (PLATÍ PRO VŠECHNY ŘEZY)

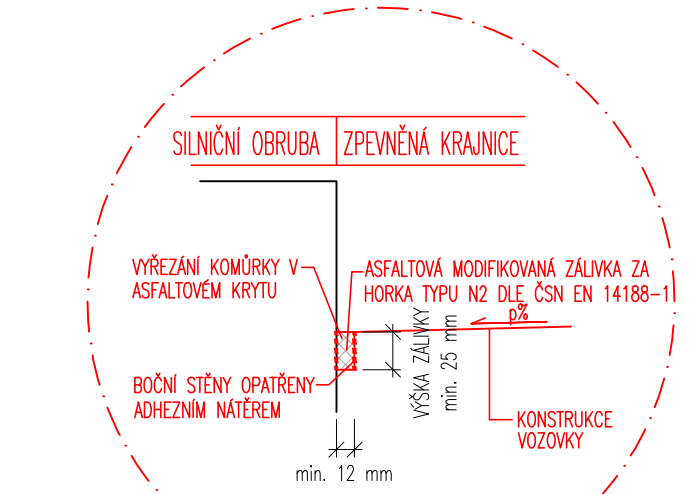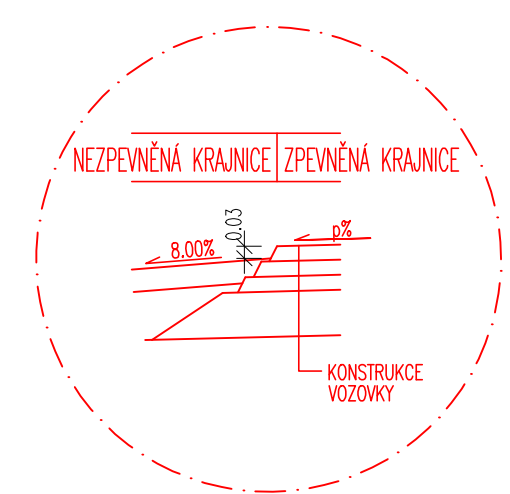

DETAIL SANACE VOZOVKY MIN. V KM 1,850 - 1,920 VLEVO

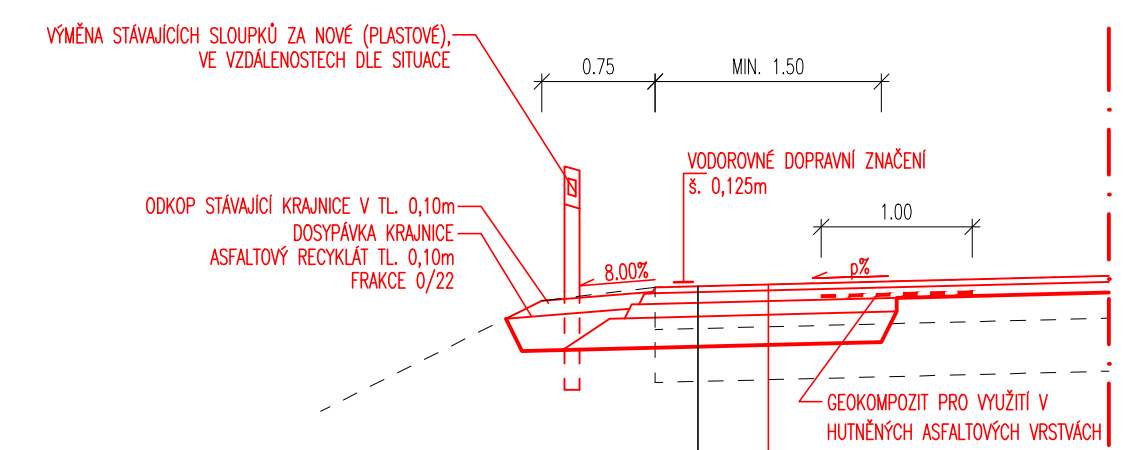

KONSTRUKCE VOZOVKY 2			
(NÁVRHOVÁ ÚROVEŇ PORUŠENÍ: D1, TDZ: IV, NÁVRHOVÉ OBDOBÍ: 25 LET)			
ASFALTOVÝ KOBEREČ MASTIXOVÝ SE SNÍŽENOU HLUČNOSTÍ	SMA 8 NH; PMB 45/80-65	40 mm	ČSN 73 6120, TKP kap.7
SPOJOVACÍ POSTŘÍK; 0,30 kg/m²	PS-C		ČSN 73 6129
ASFALTOVÝ BETON PRO LOŽNÍ VRSTVY	ACL 16+; 50/70	70 mm	ČSN 73 6121, ČSN EN 13108-1 ed.2, TKP kap.7
SPOJOVACÍ POSTŘÍK; 0,40 kg/m²	PS-C		ČSN 73 6129
ASFALTOVÝ BETON PRO PODKLADNÍ VRSTVY	ACP 22+; 50/70	90 mm	ČSN 73 6121; ČSN EN 13108-1 ed.2
ŠTĚRKODŘŮ	SD ₆ 0/32; G ₅	200 mm	ČSN 73 6126-1; ČSN EN 13285 ed.2
ZHUTNĚNÍ PODKLADU			
CELKEM:		400 mm	

PDPS

OBJEDNATEL		Správa a údržba silnic Jihomoravského kraje	
		Žerotínovo náměstí 449/3, 602 00 Brno	
HLAVNÍ PROJEKTANT		PK OSSENDORF s.r.o.	
		Tomešova 1, 602 00 BRNO	
HLAVNÍ INŽ. PROJEKTU	ING. NOVÁK	ČÍSLO ZAKÁZKY	2021134.77
VEDOUČÍ PROJEKTU	ING. CHARVÁT	ODPOVĚDNÁ SKUPINA	ATELIER 4
ZODP. PROJEKTANT		ING. JANYŠKA	
VYPRACOVAL		ING. FLORÍKOVÁ	
KONTROLOVAL		ING. SERVUS	
KRAJ: JIHMORAVSKÝ	KAT. ÚZ: CHRULICE [654132]; TUŘANY [612171]	DATUM	08/2023
AKCE/STAVBA		FORMÁT	4x44
III/15282 BRNO, UL. U VIADUKTU		STUPEŇ PD	PDPS
D - DOKUMENTACE OBJEKTŮ		ČÍSLO ZAKÁZKY	2021134.77
		MĚŘÍTKO	1:50
ČÁST PODPŘÍLOHA		ČÍSLO PARE	ČÍSLO PODPŘÍLOHY
VZOROVÝ PŘÍČNÝ ŘEZ			D.1