




ŘEZ D-D – STŘECHA

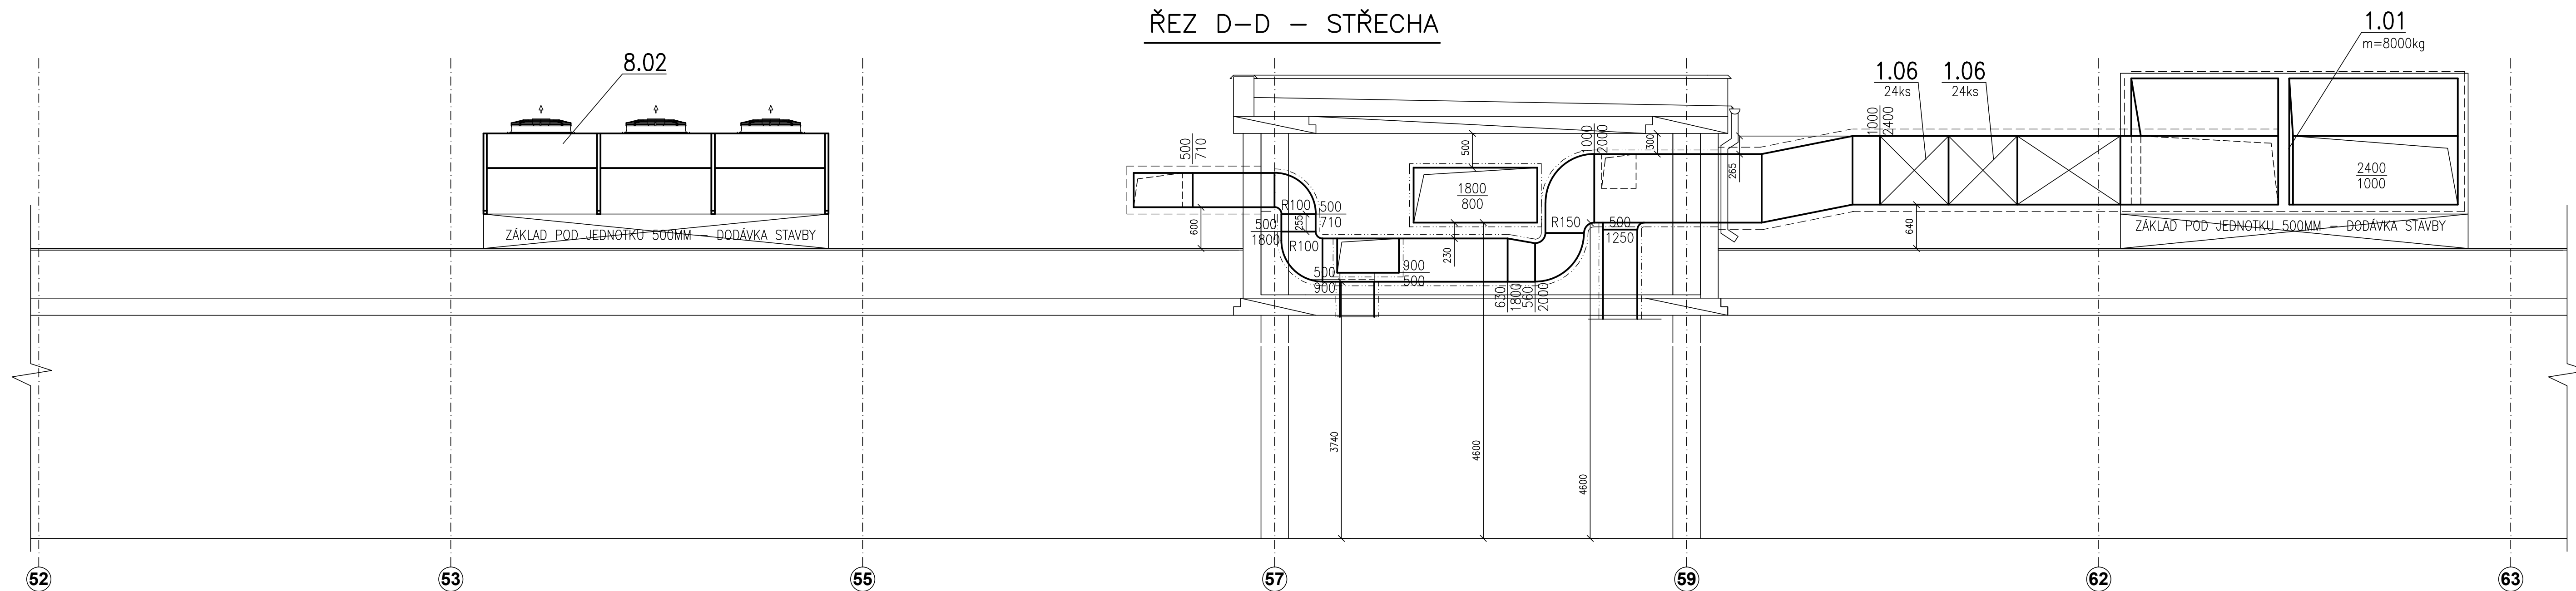


ŘEZ B-B – STŘECHA

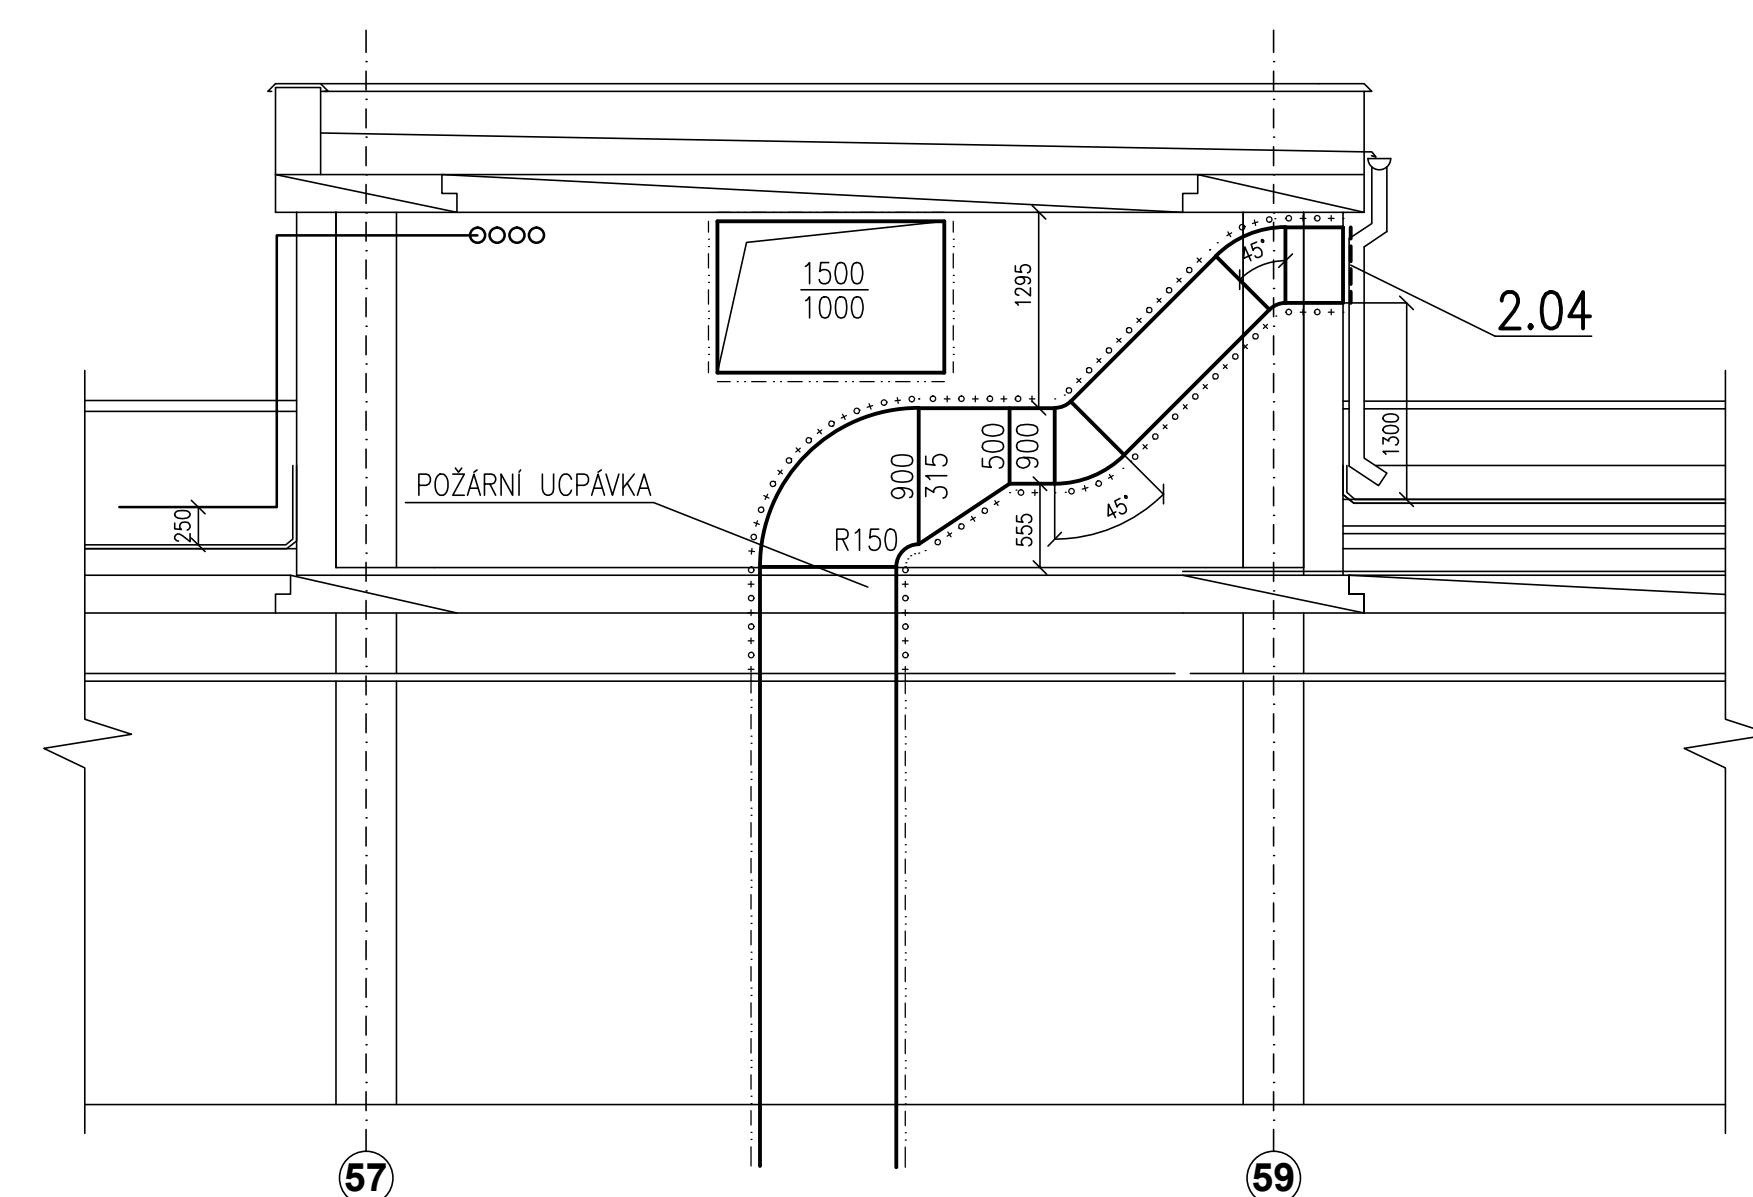


ŘEZ E-E – STŘECHA

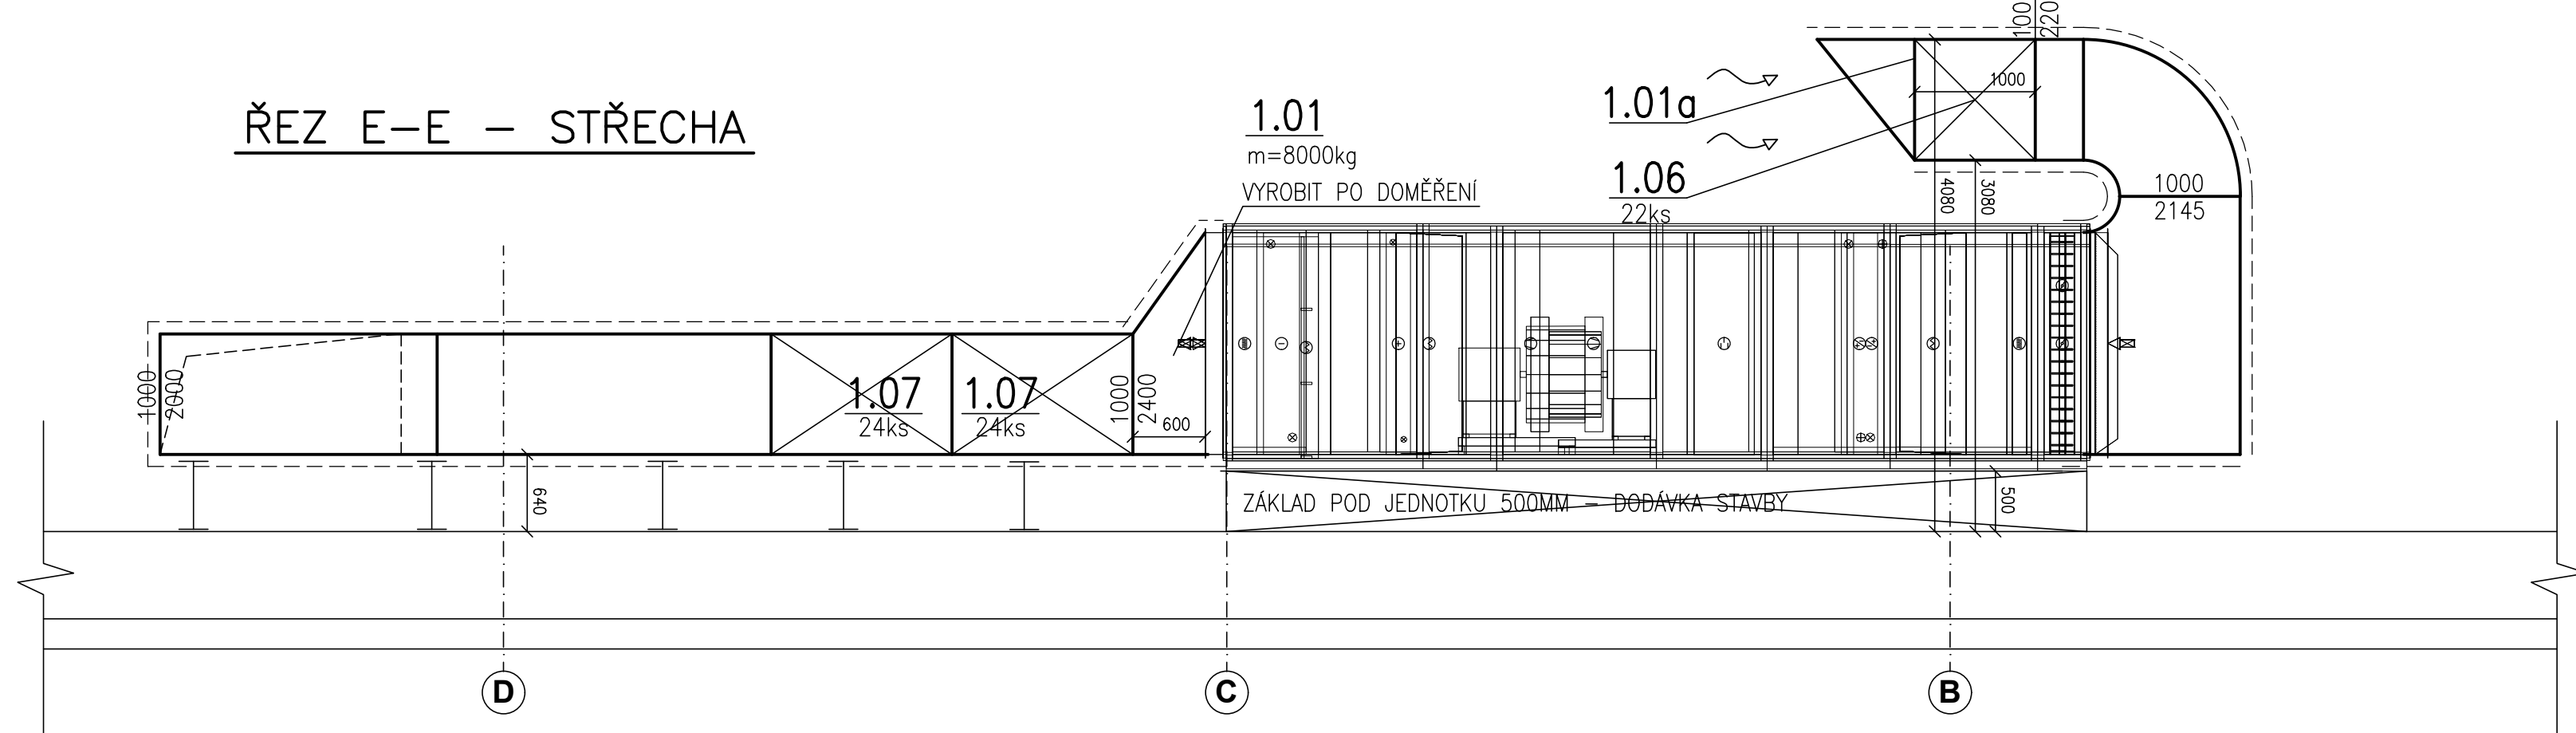


ŘEZ A-A – STŘECHA

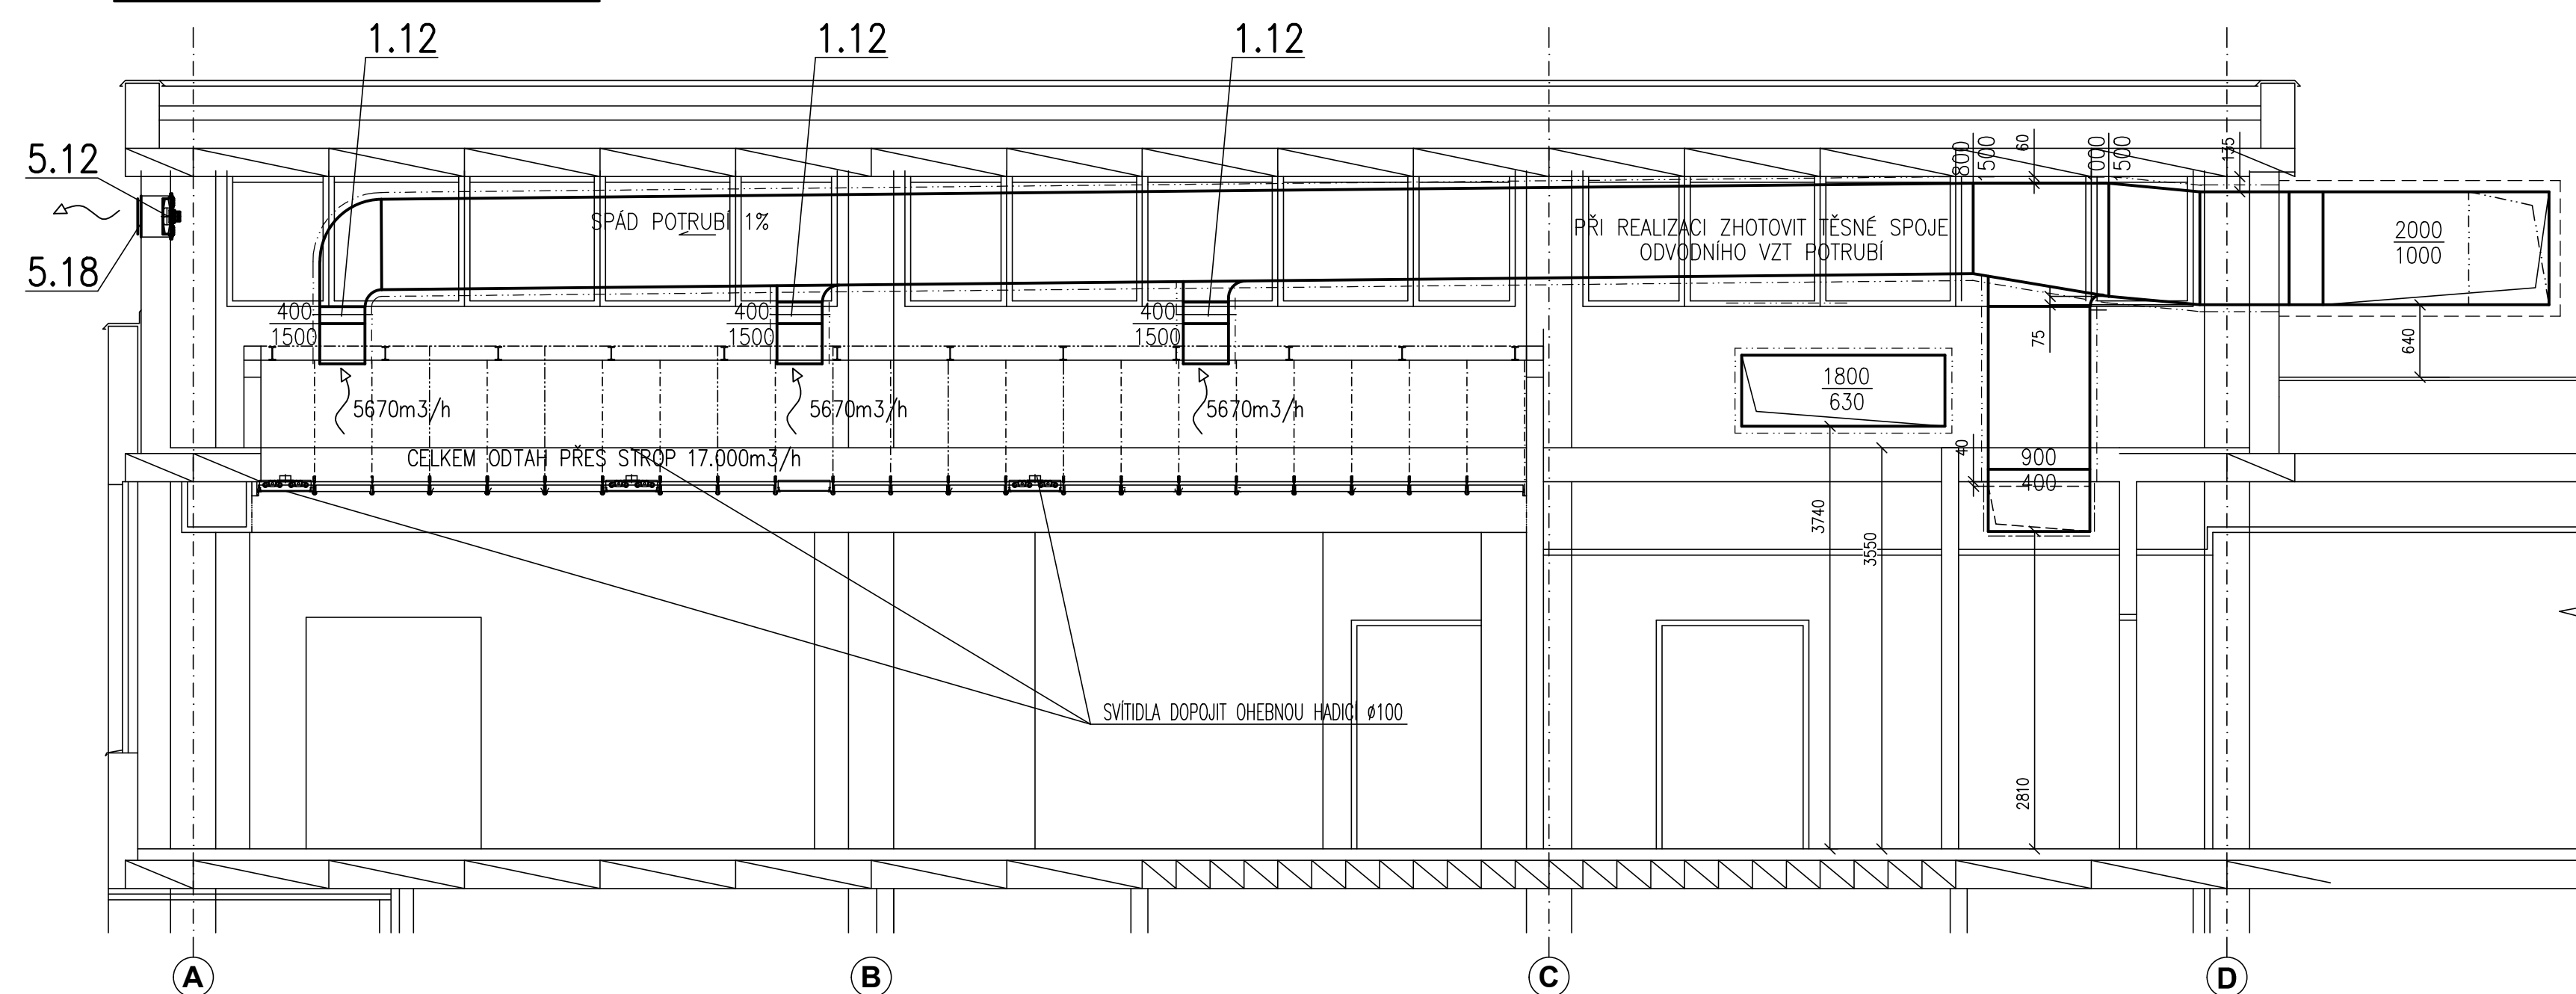


ŘEZ C-C – STŘECHA

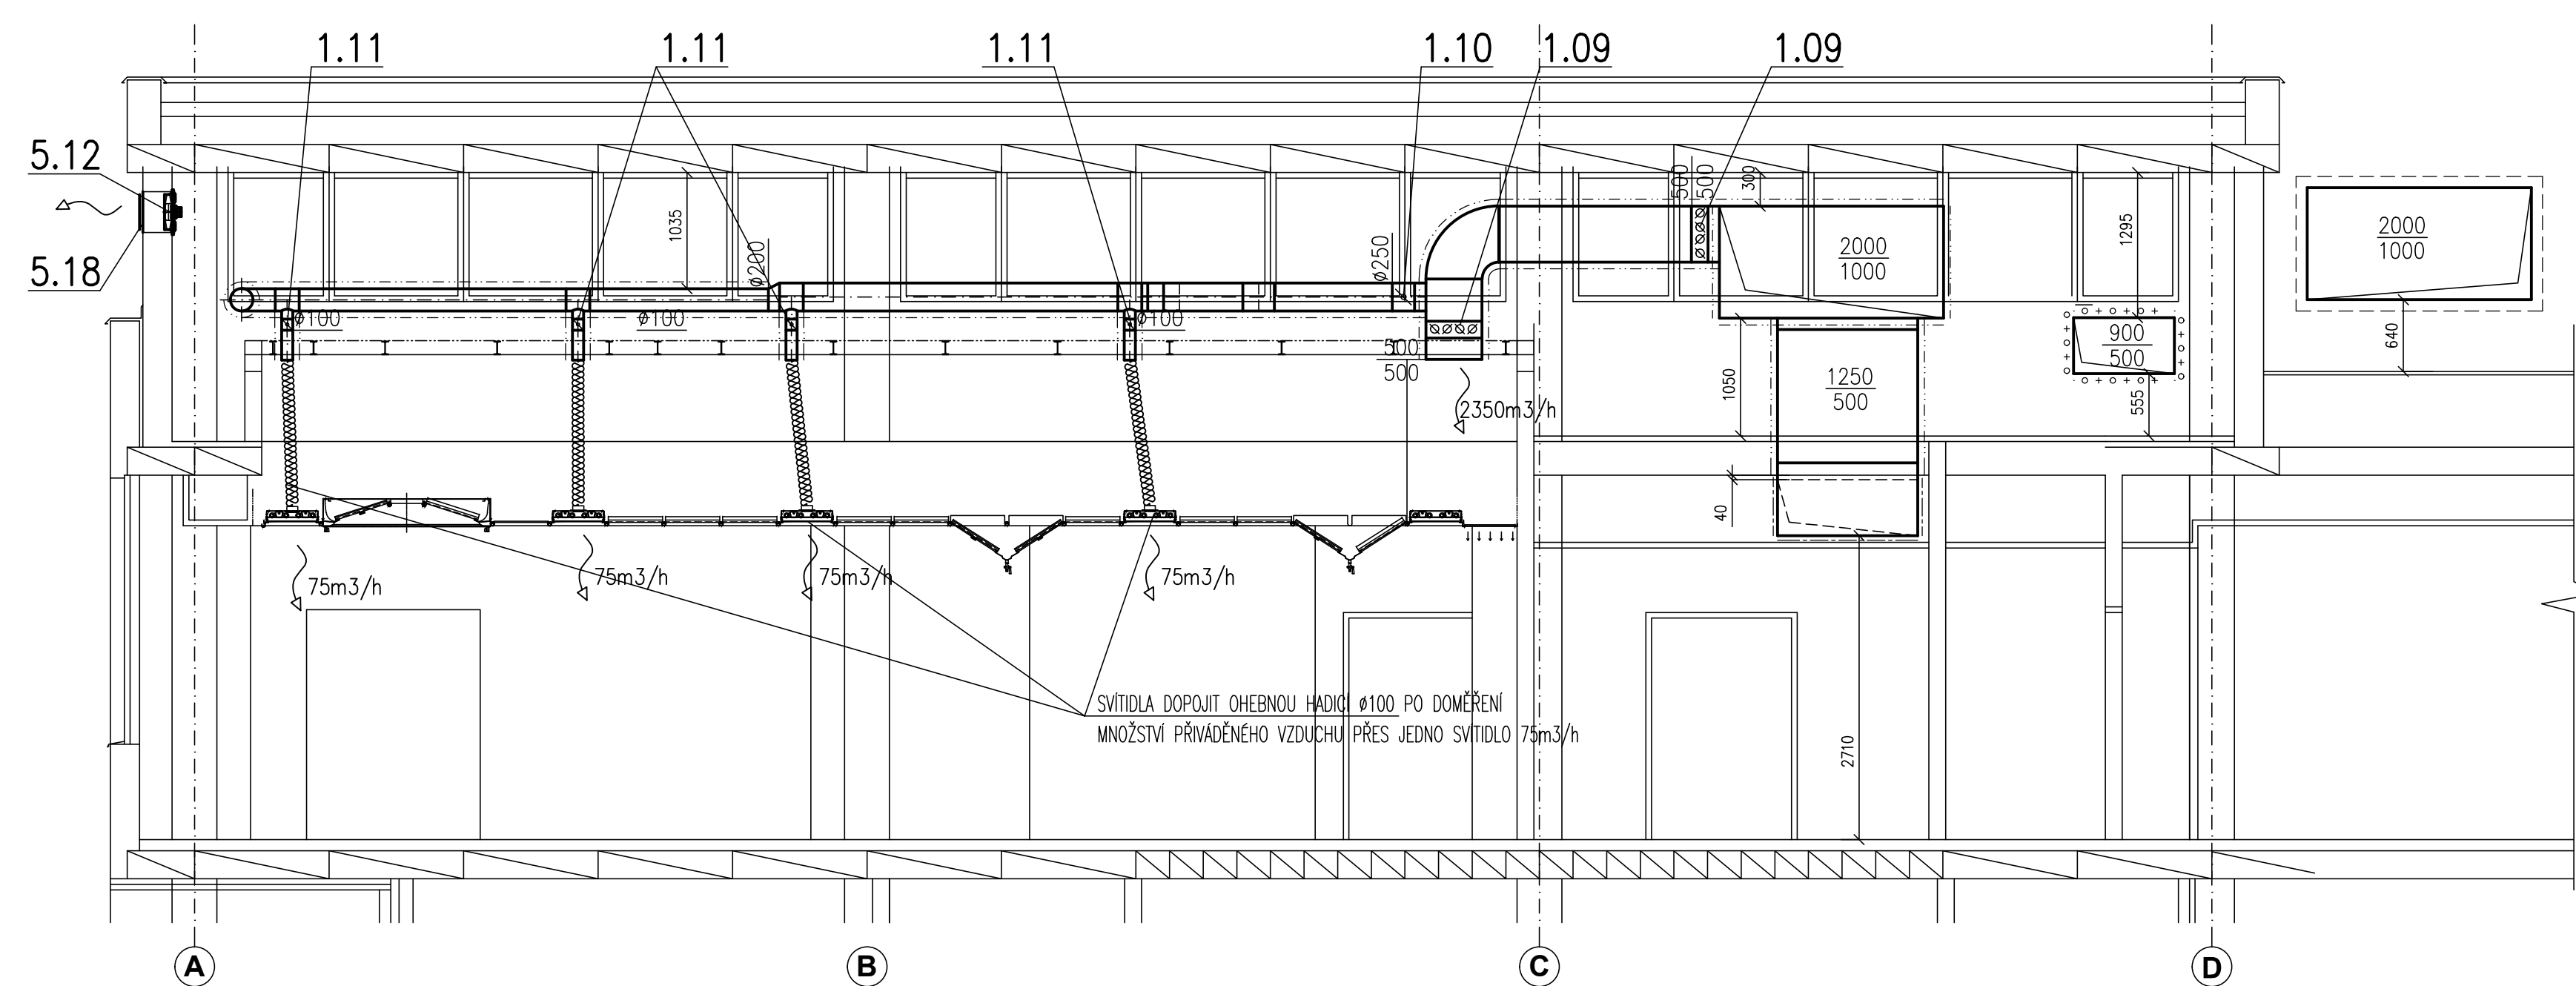

POHLED P1 – STŘECHA

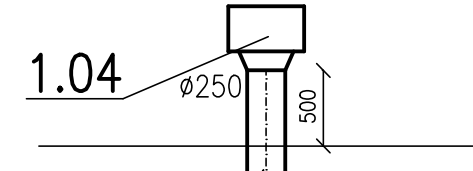

POHLED P2 – STŘECHA

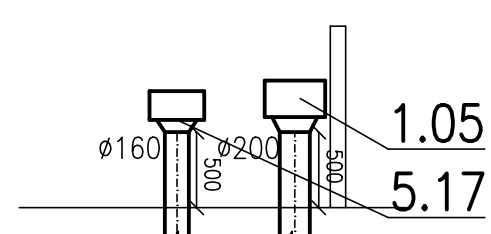

LEGENDA IZOLACÍ:

-----	TEPELNÁ (40mm)
-----	PROTIHLUKOVÁ (60mm)
.....	PROTIPOŽÁRNÍ (45min)
-----	TEPELNÁ S OPLECHOVÁNÍM (100mm)

POZN.:
PŘÍPOJENÍ KONCOVÝCH ELEMENTŮ BUDE PROVEDENO DLE POPISU V TZ PD
VÝSTUPY BUDOU PŘÍPOJENY NA POTRUBÍ PŘES NASTAVEC DÉLKY MIN. 100mm, VČETNĚ NÁBĚHOVÉHO PLECHU V POTRUBÍ
U VŠECH VÝSTUPŮ VÝSTUP BEZ UMÍSTĚNÍ REGULAČNÍ KLAPEK DLE PRŮMĚRU NA NASTAVCI POTRUBÍ PŘED
VZDUŠNÝM IZOLOVANÝM HADICÍ
S1. STĚNOVÝ MŘÍŽEK 2300mm OD ČISTÉ PODLAHY
VŠECHNY OBOČKY, ROZBOČKY A NASTAVCE VYBAVIT NÁBĚHOVÝMI PLECHY
KŘÍŽENÍ POTRUBNÍCH TRAS, OSAZENÍ KONCOVÝCH ELEMENTŮ DO POKYLOVÝCH RASTRŮ A KOORDINACE KONCOVÝCH
VÝKRESŮ SE SVÍTLIDY VZ KORDINACÍ VÝKRESU STAVBY
VZHLÉDEM K PROSTOROVÝM NÁROKŮM VZ A CHARAKTERU OBJEKTU BUDOVÝCH RASTRŮ A KOORDINACE VÝKRESŮ A KONCOVÉ
VÝKRESY JAZD MONTÁŽNÍ JAKO PRVNÍ PŘED OSTATNÍMI PŘEHOŠENÍ
H. H. VZDÁLENÍ SAMÝ POKYD POKYD NA KŘÍŽENÍ NÁVĚŠTĚNÍ UMÍSTĚNÍ JINAK
PŘÍPOJENÍ VZD POTRUBÍ K CENTRÁLNÍM JEDNOTKAM POKYD PŘECHODOVÝCH ODSKOKŮ VYVOBÍT PO DOMĚŘENÍ
STAVBY PŘÍPOJENÍ MEDI K VZ JEDNOTKAM A STANOU. JEJICH OVLIVY KONZULTOVAT S VÝROBCEM
JEDNOTKY BUDOU PO CELÉ DÉLCE RAMU A PO NOŽKÁCH PRUŽNÉ PODLOŽENY – RÝHOVANOU GUMOU
TECHNICKÝ POPIS VZ JE UVEDEN V TECHNICKÉ ZPRÁVĚ

NEMOCNICE BŘECLAV		DOKUMENTACE PRO PROVÁDĚNÍ STAVBY	
Objednatel: Nemocnice Břeclav, p.o. U Nemocnice 3066/1 690 02 Břeclav	Autorizační razítko:	Schema:	
Generální projektant: MEDICOPROJECT, s.r.o. Korková 45, 616 00 BRNO tel.: 541 211 409 medicoproject@medicoproject.cz http://www.medicoproject.cz			
Hlavní inženýr projektu: Ing. VLADIMÍR KUNDERA			
Akce: Nemocnice Břeclav - stravovací provoz			
Zpracoval: číslo:	Zodpovědný projektant	Vypracoval	Paré
Technická budova, s.r.o. Křenová 82 602 00 BRNO Tel. 542 20 200 www.tbh-brebclav.cz	ING. PETR ANDRÝS	ING. ZDENĚK TESÁŘ	
Soubor (PS)		Datum:	
PS 02 - Vzduchotechnika, klimatizace a chlazení		ČERVEN 2020	
Část PG:		Základové číslo:	
Vzduchotechnika, klimatizace a chlazení		DPS/DSPS-01-2020	
		Formát:	
		12A4	
		Stupeň:	
		DPS	
Přiloha:		Číslo přílohy	
ŘEZY STŘECHY		1:50	
		D.4-107	