


- LEGENDA:
- 46 – ČÍSLO ZÁMKU DLE TABULKY TECHNICKÉ SPECIFIKACE GENERÁLNÍ KLÍČE

		RAŽÍTKO ZPRACOVATELE PD	
PROJEKTANT		Ing. Marek Hrabal	
ZODPOVĚDNÝ PROJEKTANT		Ing. Václav Morava	
INVESTOR:		DPS SOKOLNICE, P.O., ZÁMECKÁ 57, SOKOLNICE	
MÍSTO STAVBY:		K.Ú. SOKOLNICE, P.Č. 378	
ČÁST:		FORMÁT	2x A4
D.1.1 Architektonicko- stavební řešení		DATUM	04/2023
		STUPEŇ	DVZ
STAVBA:		DOPRACOVÁNÍ NAPOJENÍ EPS DOMOVA PRO SENIORY SOKOLNICE NA CENTRÁLNÍ PULT HZS	
NÁZEV VÝKRESU:			
PŮDORYS 1.PP-ZÁMEČEK		1:100	D.1.1.11

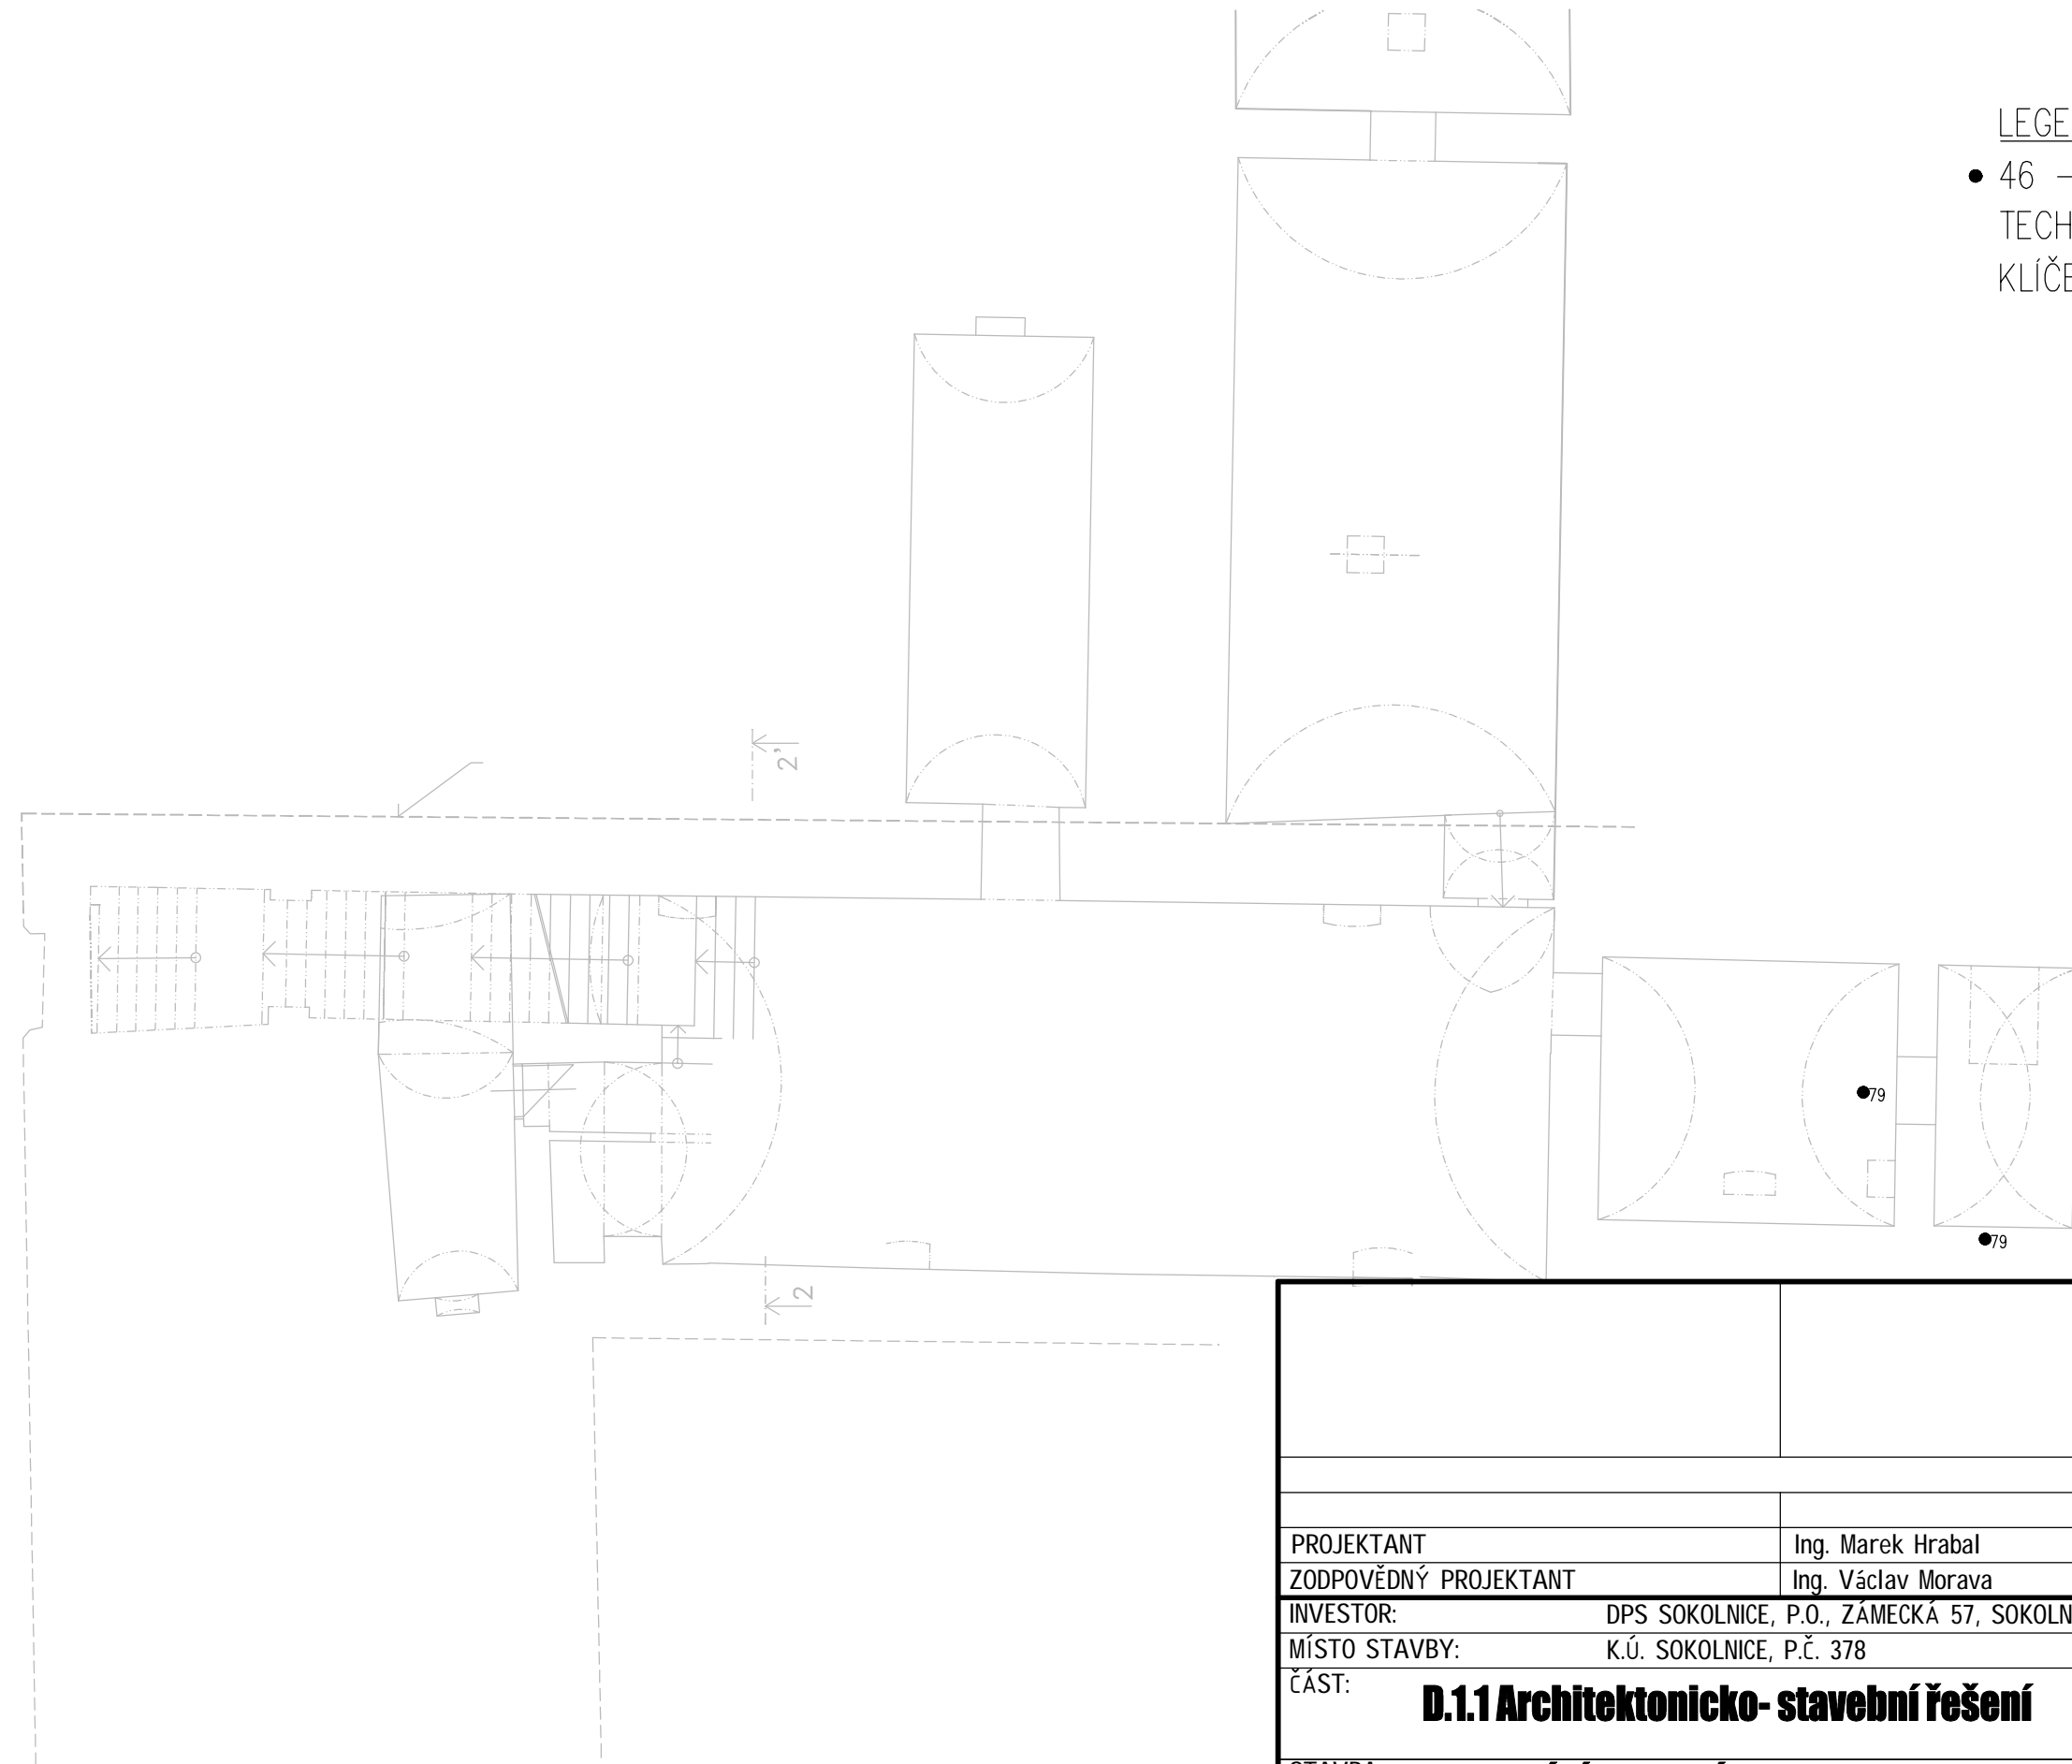

- LEGENDA:
- 46 – ČÍSLO ZÁMKU DLE TABULKY TECHNICKÉ SPECIFIKACE GENERÁLNÍ KLÍČE

		RAŽÍTKO ZPRACOVATELE PD	
PROJEKTANT		Ing. Marek Hrabal	
ZODPOVĚDNÝ PROJEKTANT		Ing. Václav Morava	
INVESTOR:		DPS SOKOLNICE, P.O., ZÁMECKÁ 57, SOKOLNICE	
MÍSTO STAVBY:		K.Ú. SOKOLNICE, P.Č. 378	
ČÁST:		STUPEŇ	
D.1.1 Architektonicko- stavební řešení		DVZ	
STAVBA:			
DOPRACOVÁNÍ NAPOJENÍ EPS DOMOVA PRO SENIORY SOKOLNICE NA CENTRÁLNÍ PULT HZS			
NÁZEV VÝKRESU:		1:100	
PŮDORYS 1.PP-ZÁMEČEK		D.1.1.11	