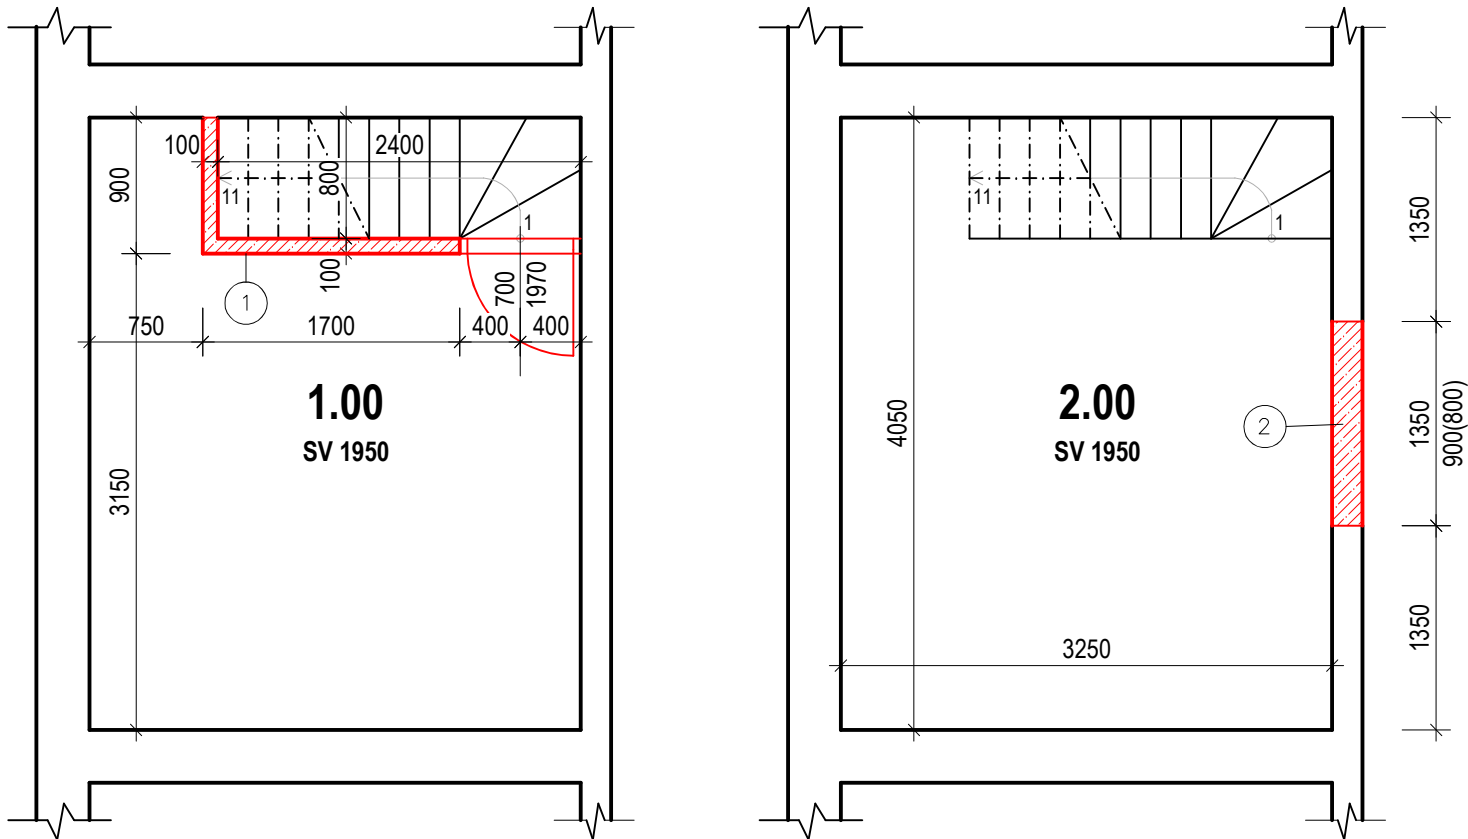




Přízemí

Patro



LEGENDA MATERIÁLU

-  Stávající nosné konstrukce z CPP
-  Plynosilikátová tvárnice - 599 x 249 x 200 mm

LEGENDA MÍSTNOSTÍ

Ozn.	Název místnosti	Plocha [m²]	Podlahová krytina	Stěny	Stropy	Poznámky
1.00	Kabinet	10,9	nové PVC	nová malba	nová malba	
2.00	Serverovna	11,24	nové PVC	nová malba	nová malba	

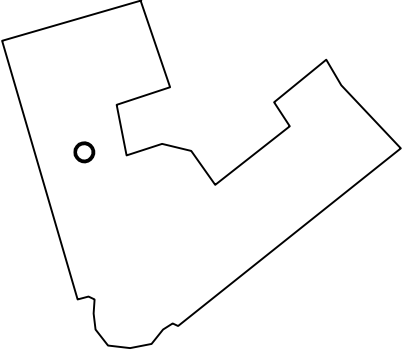
POZNÁMKY

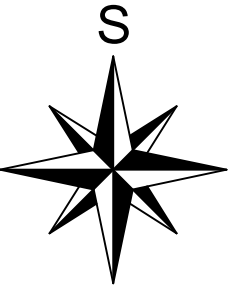
- ① Zděná příčka z plynosilikátových tvárnic d. 500, v. 250, š. 100 mm, v. příčky 2100 mm
- ② Zazdít otvor po okně 1350 x 900 mm, hl. 200 mm plynosilikátovými tvárnici d. 599, v. 249, š. 200 mm, štuková omítka a malba

Vnitřní malby - hloubková penetrace stěn a stropů

- pačkování vápenným mlékem dvojnásobným s obroušením a sádrováním stěn i stropů - 50% ploch stěn a stropů
- malba - penetrace 1x, bílá 2x, bělost min. 2% BaSO4 (stěny a stropy)

REVIZE			
Index	Datum	Změna	Jméno

SCHÉMA OBJEKTU

ORIENTACE SCHÉMATU

	Projekty Realizace Projektový management info@qualitygroup.cz www.qualitygroup.cz STAVTE CHYTŘE					
STAVBA MODERNIZACE ODBORNÝCH UČEBEN A BEZBARIÉROVOST						
MÍSTO STAVBY Komenského 16/5 Vyškov 682 01 K.Ú.: Vyškov [788571] OKRES: Vyškov KRAJ: Jihomoravský						
GENERÁLNÍ PROJEKTANT Quality Group s.r.o., Příkop 843/4, 602 00 Brno IČ: 08879737, DS: yuvn5s8 HLAVNÍ INŽENÝR PROJEKTU Ing. Jiří Šoltés, jiri.soltes@qualitygroup.cz, tel.: +420 736 105 226 ZPRACOVATEL ODBORNÉ ČÁSTI Ing. Karolína Dvořáčková tel.: 604 588 844 e-mail: karolina.dvorackova@qualitygroup.cz	AUTORIZACE					
STAVEBNÍK - INVESTOR Gymnázium a SOŠ zdravotnická a ekonomická Vyškov, příspěv. org. Komenského 16/5 682 01 Vyškov IČO: 00559270	Č. SMLOUVY INVESTORA Č. SMLOUVY PROJEKTANTA P-21-061-000					
ODBORNÁ ČÁST Architektonicko-stavební řešení OBJEKT	DATUM 06/2022 MĚŘÍTKO 1:50 PARÉ					
NÁZEV DOKUMENTU NOVÝ STAV - SERVEROVNA						
KÓD ELEKTRONICKÉ VERZE DOKUMENTU						
stavba	stupeň	část	výkres	profese	název dokumentu	revize
Učebny	DSP	D.101.01	10	ASŘ	NS - S	00