


FYZIKA  
M 1:50

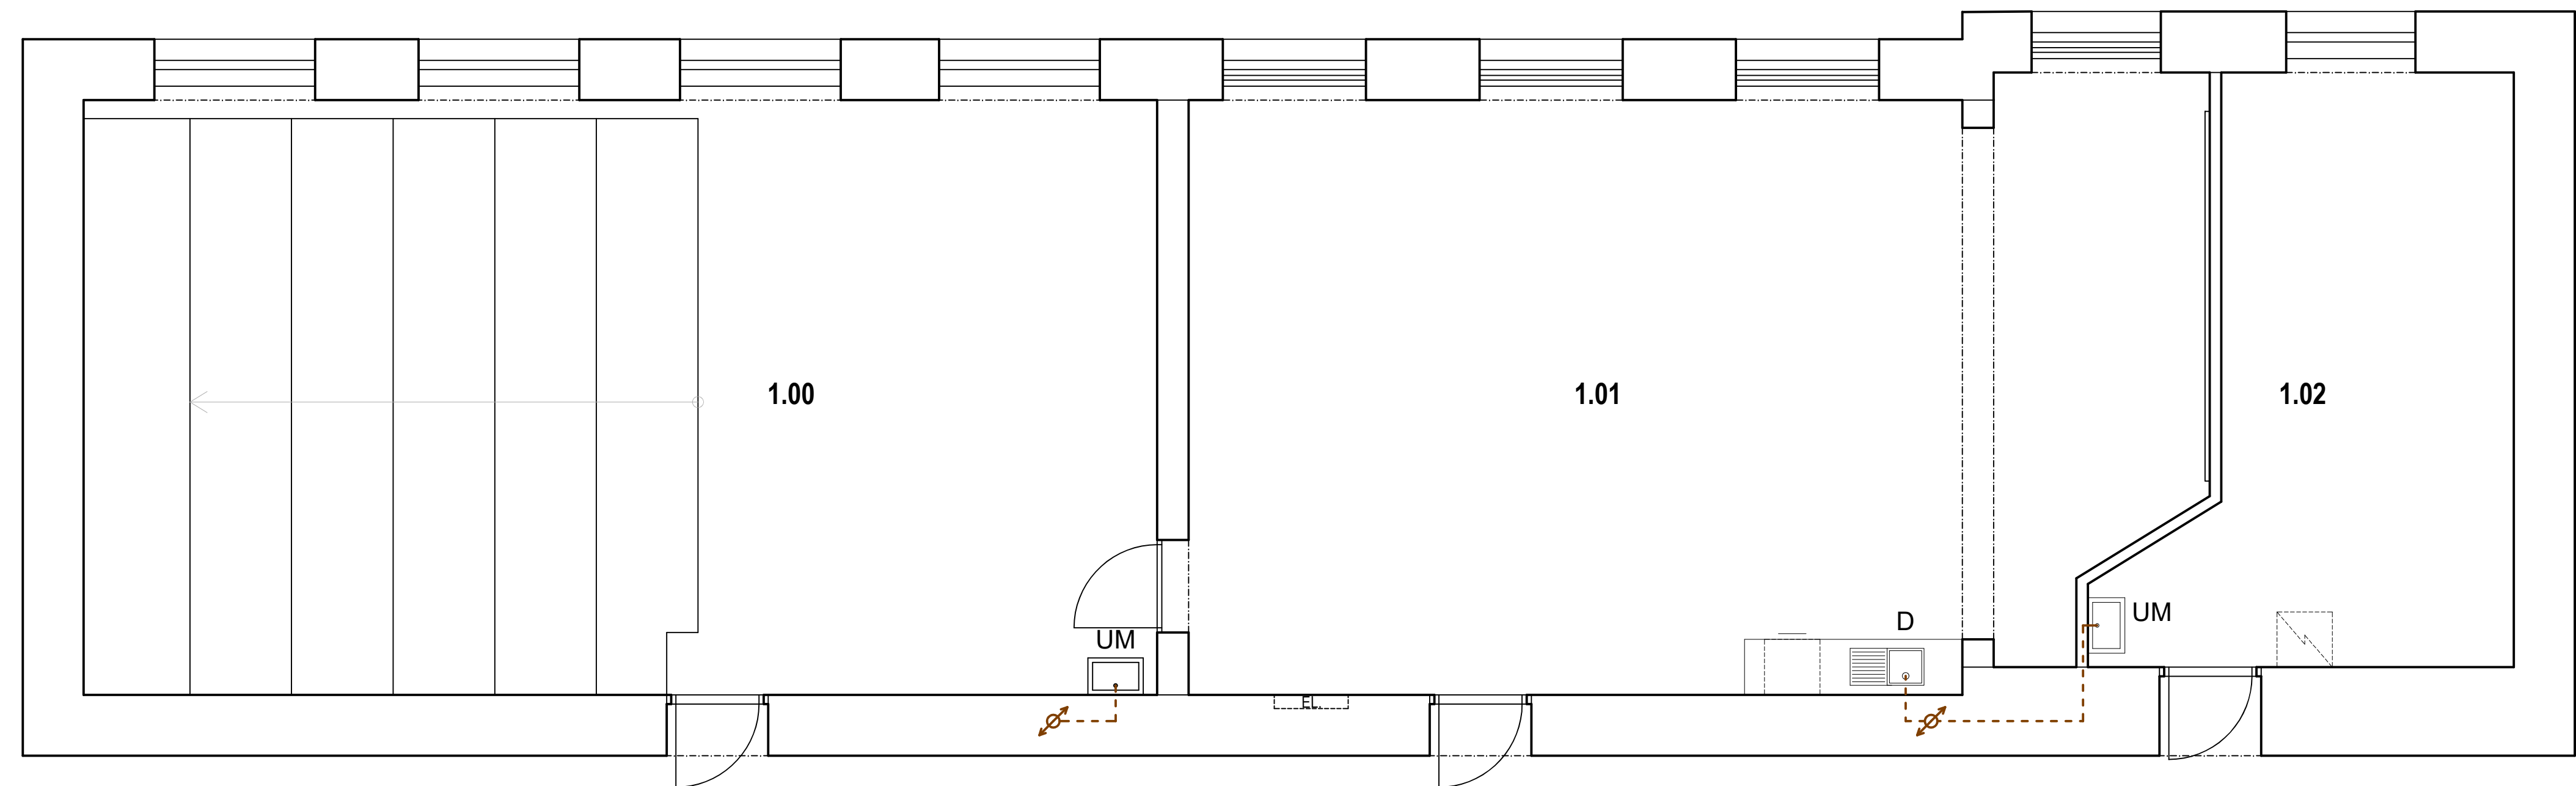

## LEGENDA MÍSTNOSTÍ

Ozn.	Název miestnosti	Plocha [m <sup>2</sup> ]
1.00	Učebná fyziky	74,78
1.01	Laboratóf fyziky	69,65
1.02	Kabinet fyziky	21,35

## LEGENDA ZNAČENÍ

STÁVAJÍCÍ STOUPACÍ POTRUBÍ SPLAŠKOVÉ KANALIZACE, POLOHA ORIENTAČNÍ


-----KANALIZACE SPLAŠKOVÁ DN 50, POLYPROPYLEN HT

D POLOHA PRO DŘEZ

UM POLOHA PRO UMÝVÁTKO


REVIZE			
Index	Datum	Změna	Jméno

**SCHEMA OBJEKTU**

 

**ORIENTACE SCHÉMATU**

S

 

		Projekt   Realizace   Projektování managementu info@qualitygroup.cz   www.qualitygroup.cz			
		STAVTE CHYTŘE			
STAVBA					
MODERNIZACE ODBORNÝCH UČEBEN A BEZBARIÉROVOST					
MÍSTO STAVBY Komenského 16/5 Vyškov 682 01		K.Ú.: Vyškov (788571) OKRES: Vyškov KRAJ: Jihomoravský			
GENERÁLNÍ PROJEKTANT Quality Group s.r.o., Příkop 843/4, 602 00 Brno IČ: 08879737, DS: yuwn588		AUTORIZACE			
HLAVNÍ INŽENÝR PROJEKTU Ing. Jiří Šoltes, jiri.soltes@qualitygroup.cz, tel.: +420 736 105 226					
ZPRACOVATEL ODBORNÉ ČÁSTI Karel Absolín tel.: - e-mail: karel.absolin@qualitygroup.cz					
STAVEBNÍK - INVESTOR Gymnázium a SOŠ zdravotnická a ekonomická Vyškov příspěv. org. Komenského 16/5 682 01 Vyškov IČO: 00559270		Č. SMLOUVY INVESTORA			
		Č. SMLOUVY PROJEKTANTA P-21-061-000			
ODBORNÁ ČÁST Zdravotně technické instalace		DATUM 06/2022	PŘÍ MĚŘÍTKO		
OBJEKT		1:50			
NÁZEV DOKUMENTU					
PŮDORYS KANALIZACE 2					
KÓD ELEKTRONICKÉ VERZE DOKUMENTU					
stavba	DSP	D.101.04	vyřkes profese	název dokumentu	revize
Účebny		06	ZTI	Půdorys - K2	00