


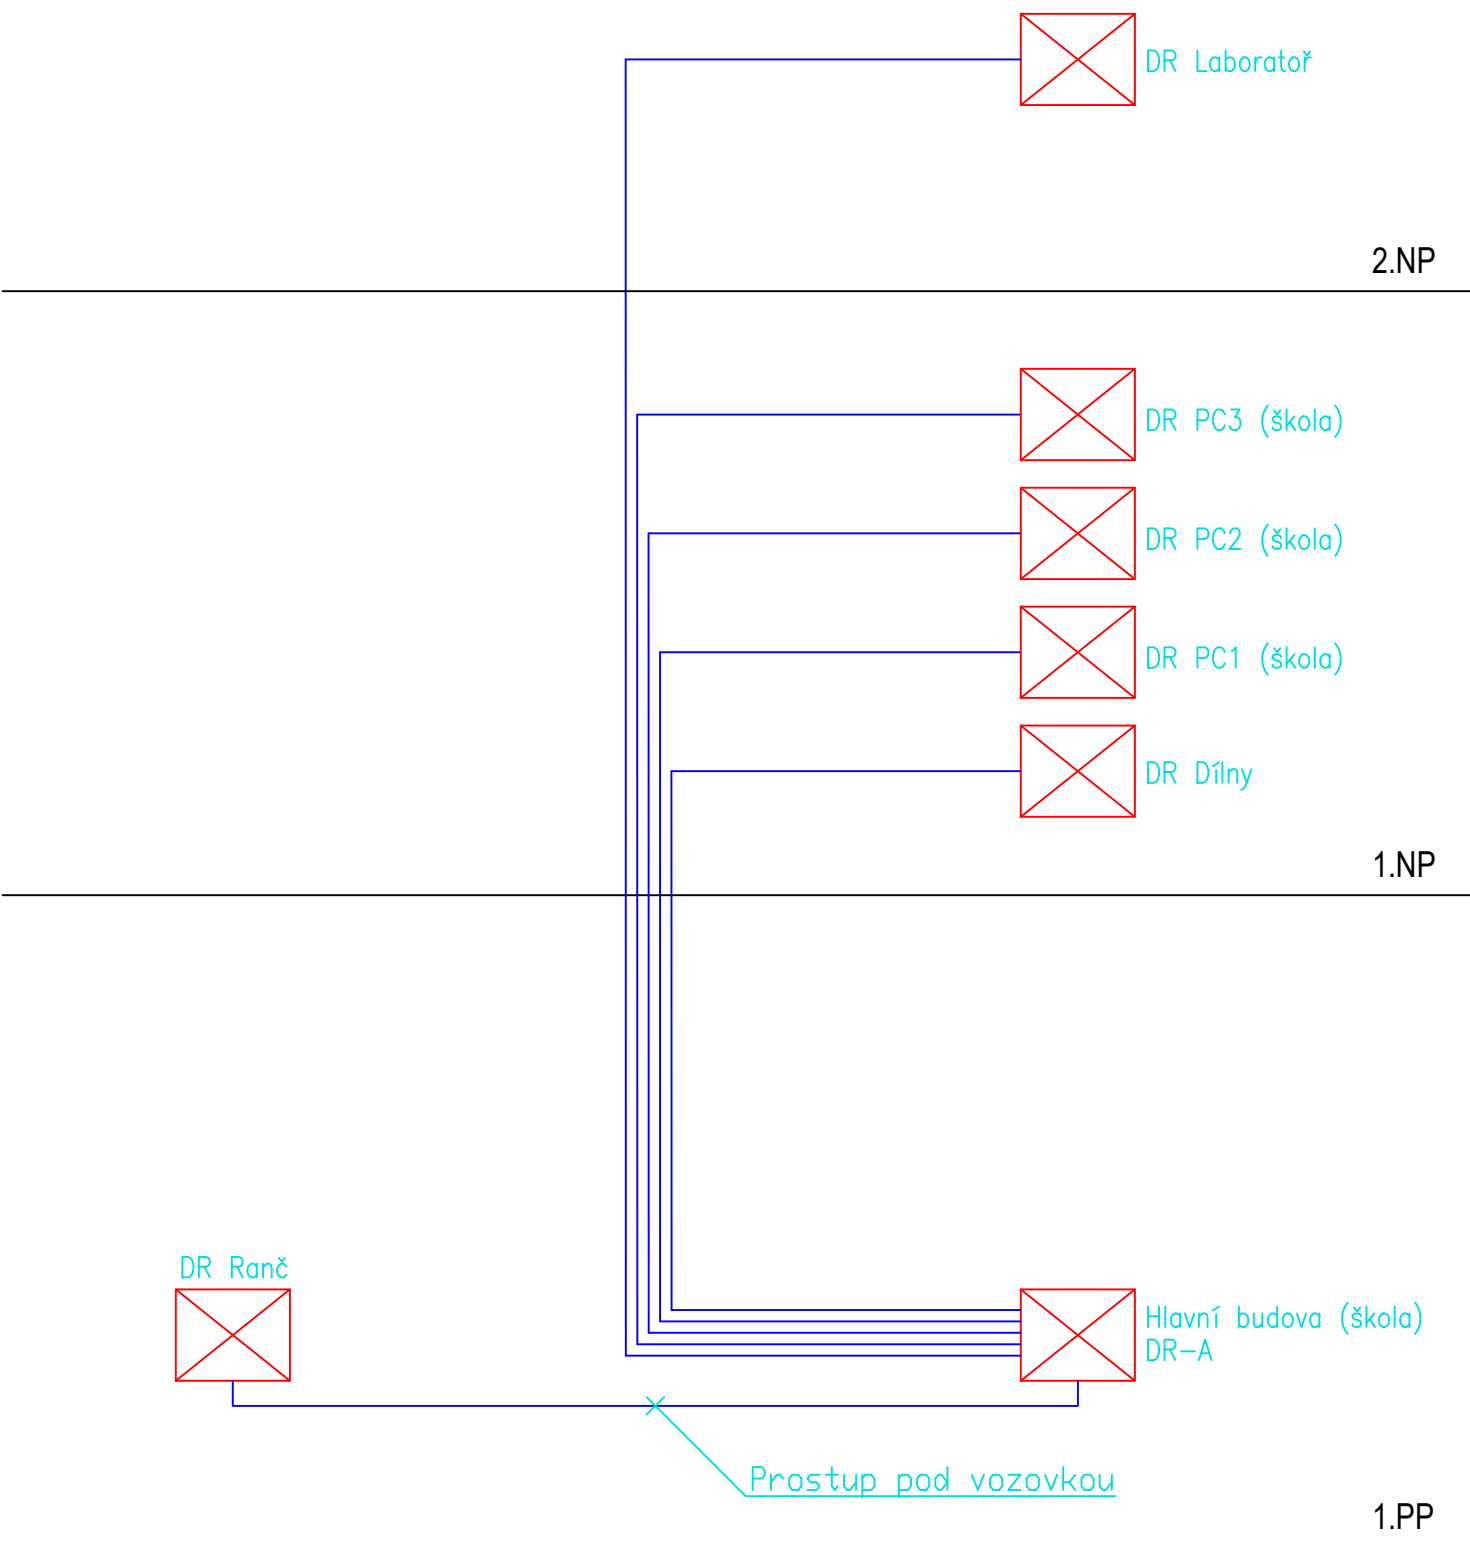

Zodpovědný projektant:		
Projektant:		
Investor: ISŠA, Hybešova, Brno		
akce:	stupeň	DVD
ISŠA Křižíkova, wifi a optické páteře	datum	10/2023
	formát	1xA4
Optické propojení datových rozvaděčů – blokové schéma	měřítko : —	č.výkresu č. 5