


## SITUAČNÍ VÝKRES - ZÁJMOVÉ ÚZEMÍ

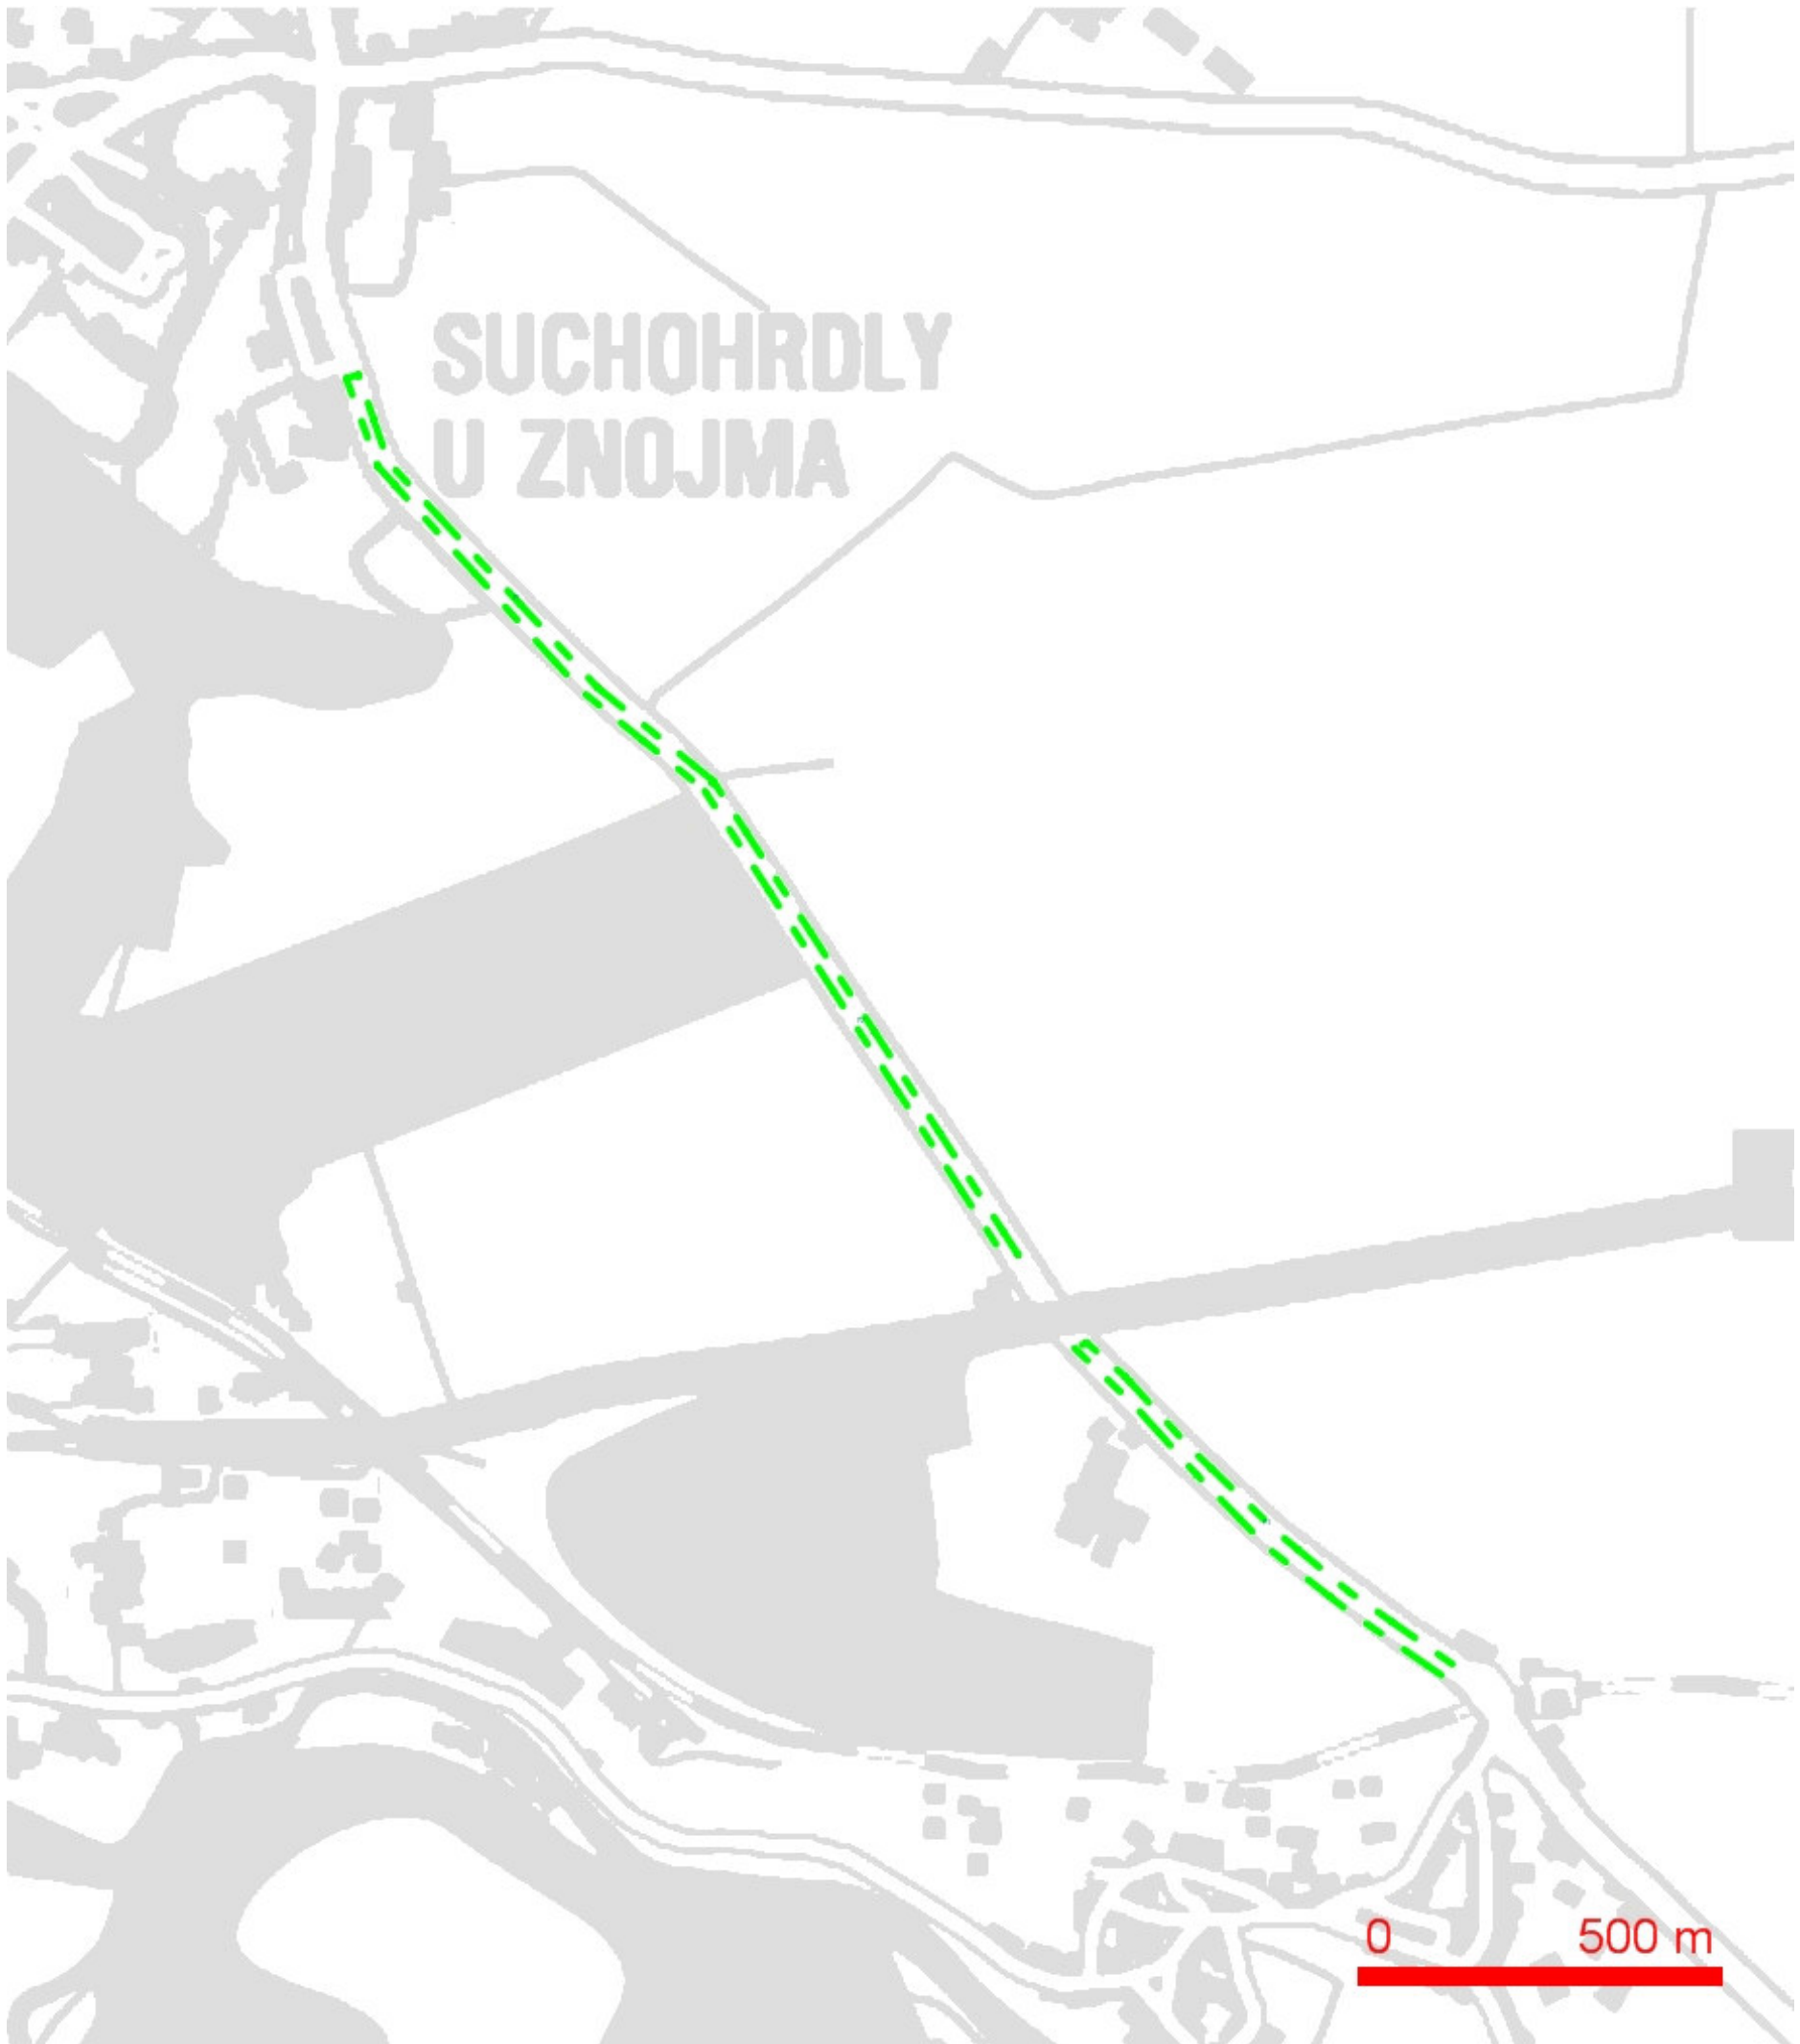


### LEGENDA:

— ..hranice zájmového území k vyjádření

Telefónica Czech Republic, a.s.  
Za Brumlovkou 266/2  
140 22 Praha 4  
DIČ: CZ 60193336

188


# SITUAČNÍ VÝKRES - POLYGON 1

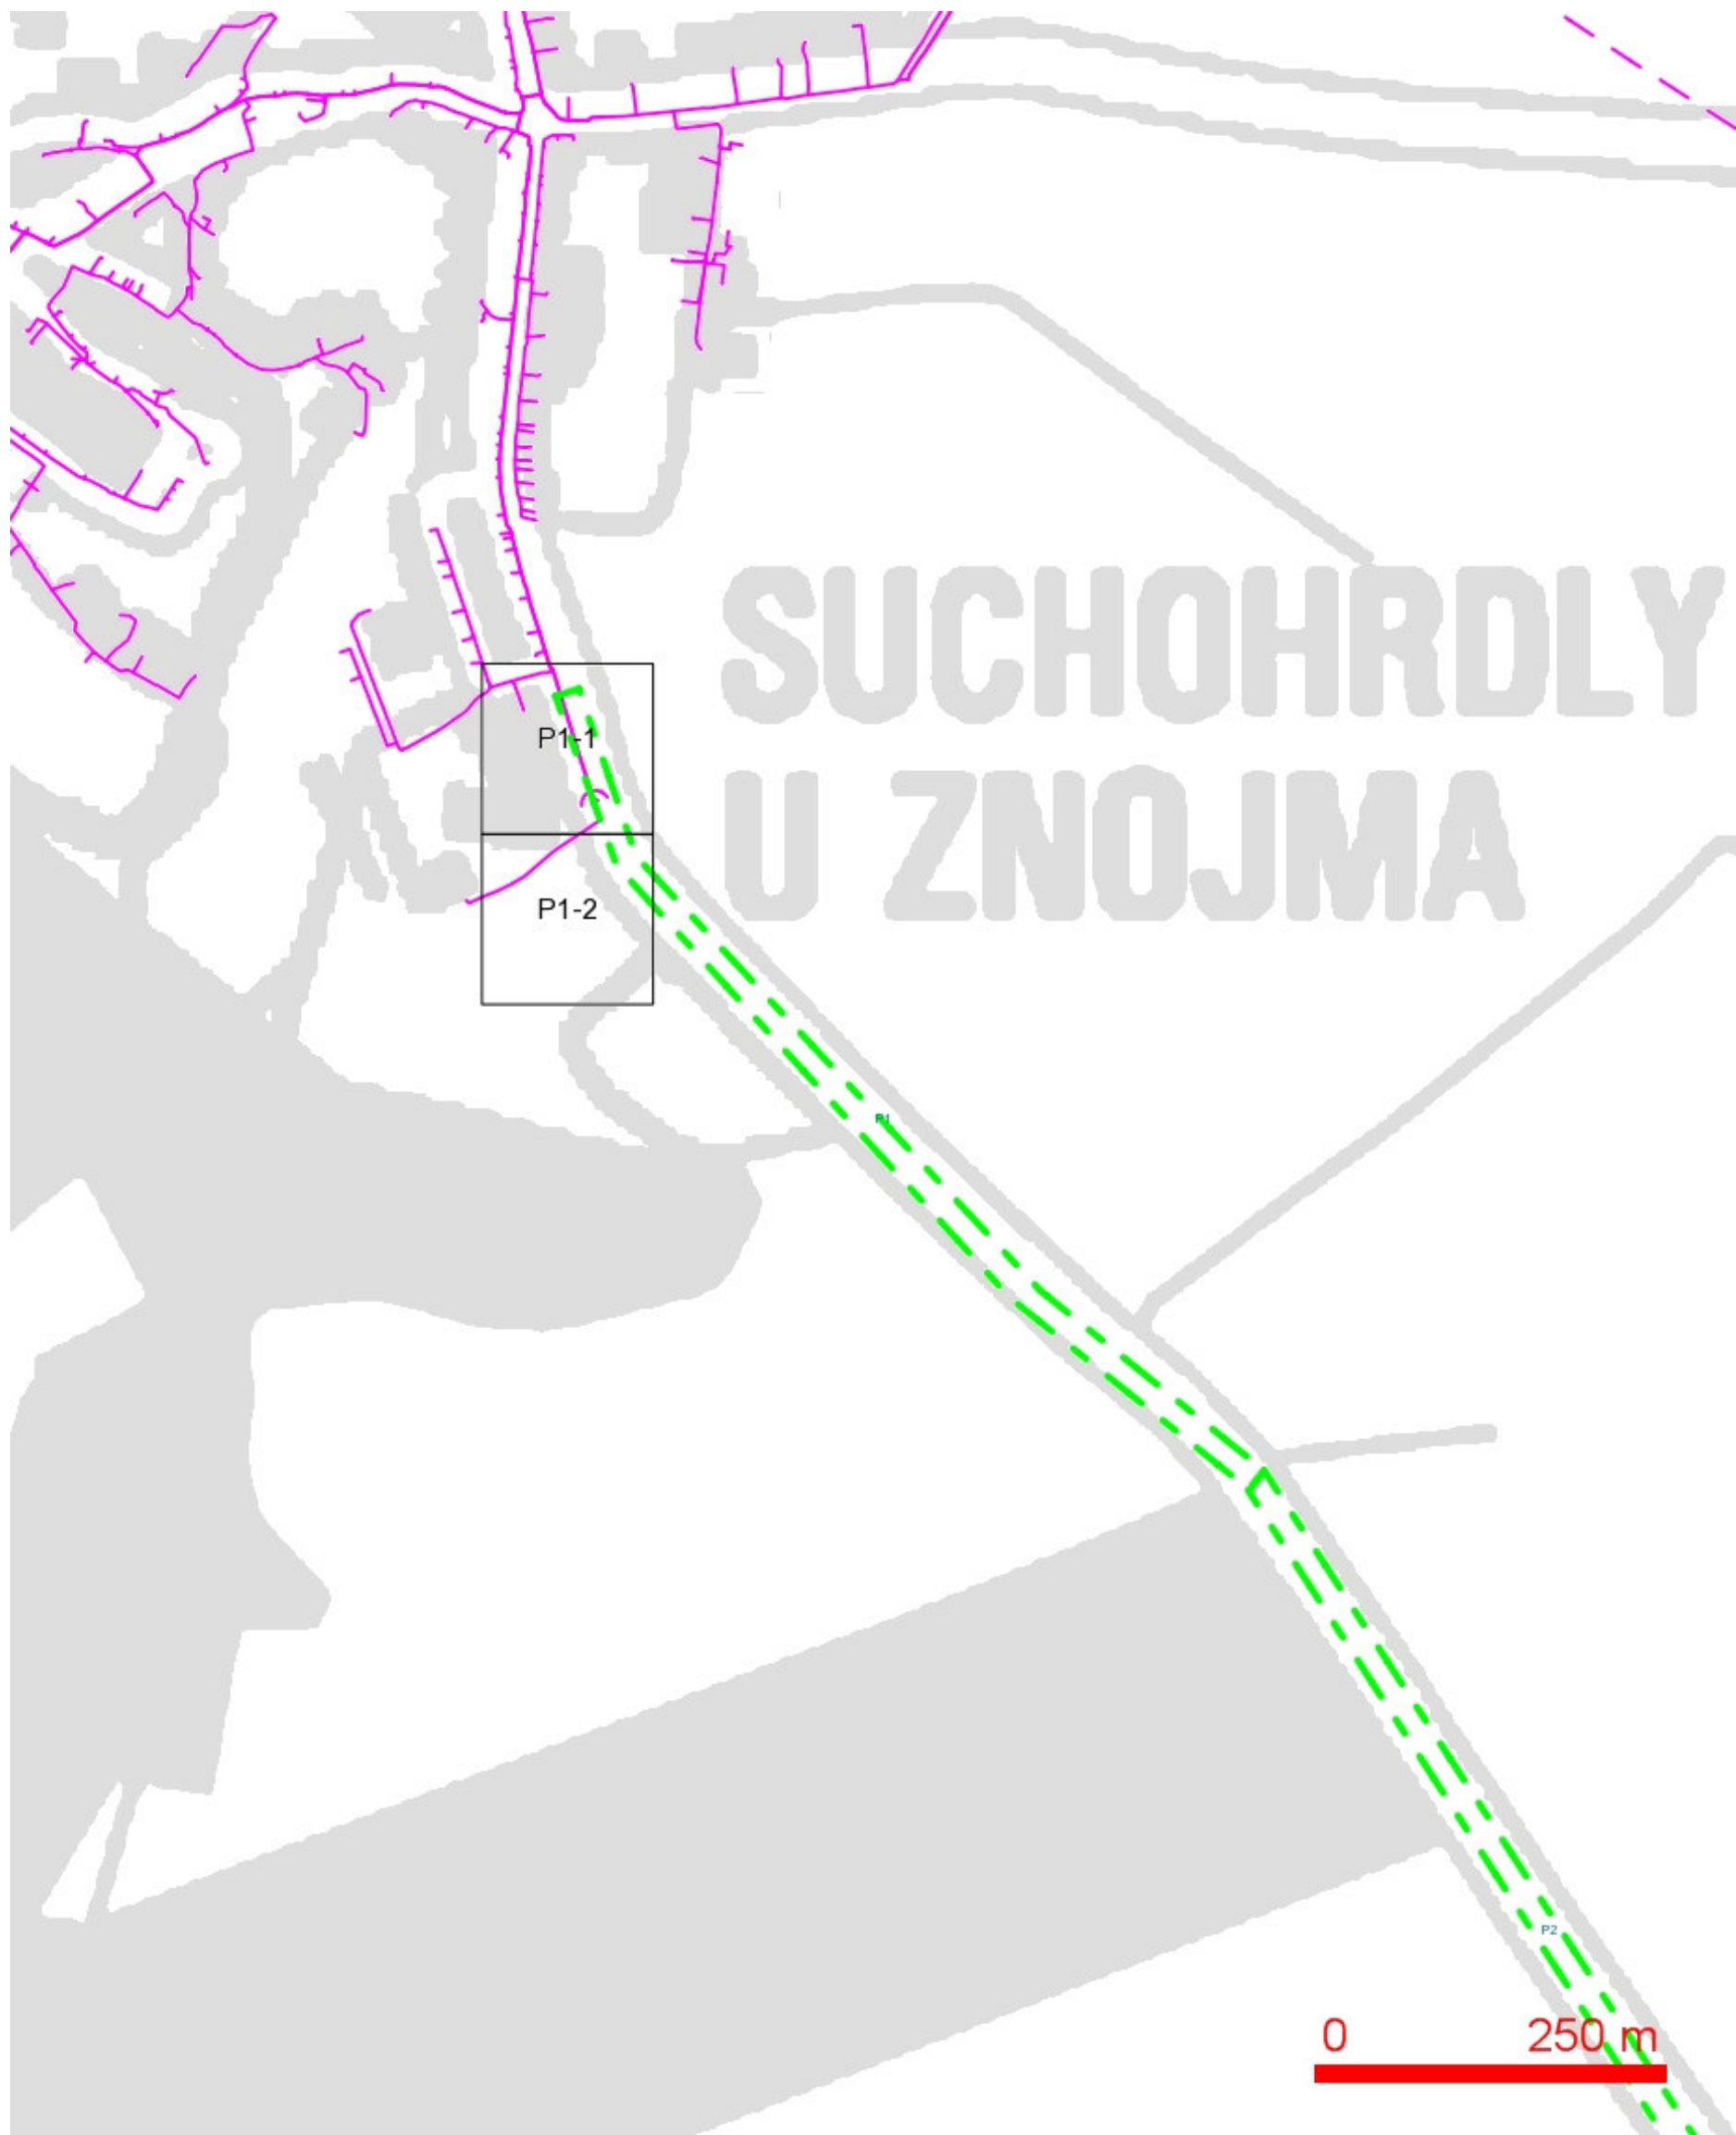

## LEGENDA:

- |                                       |  |                                      |  |
|---------------------------------------|--|--------------------------------------|--|
| <span style="color: red;">---</span>  | ..hranice zájmového území k vyjádření  | <span style="color: red;">---</span> | ..nezaměřený průběh optického kabelu, HDPE trubky nebo souběh optického a metalického kabelu |
| <span style="color: blue;">---</span> | ..nn přípojka, území s nn přípojkou O2   | <span style="color: red;">---</span> | ..radiové sítě, ochranné pásmo radiové sítě  |
| <span style="color: red;">---</span>  | ..zaměřený průběh metalického kabelu   | <span style="color: red;">---</span> | ..nadzemní sítě  |
| <span style="color: red;">---</span>  | ..zaměřený průběh optického kabelu, HDPE trubky nebo souběh optického a metalického kabelu | <span style="color: red;">---</span> | ..zrušené sítě   |
| <span style="color: red;">---</span>  | ..nezaměřený průběh metalického kabelu   | <span style="color: red;">---</span> | <span style="color: red;">---</span>   |

**SITUAČNÍ VÝKRES - POLYGON 1, list kladu P1-1**

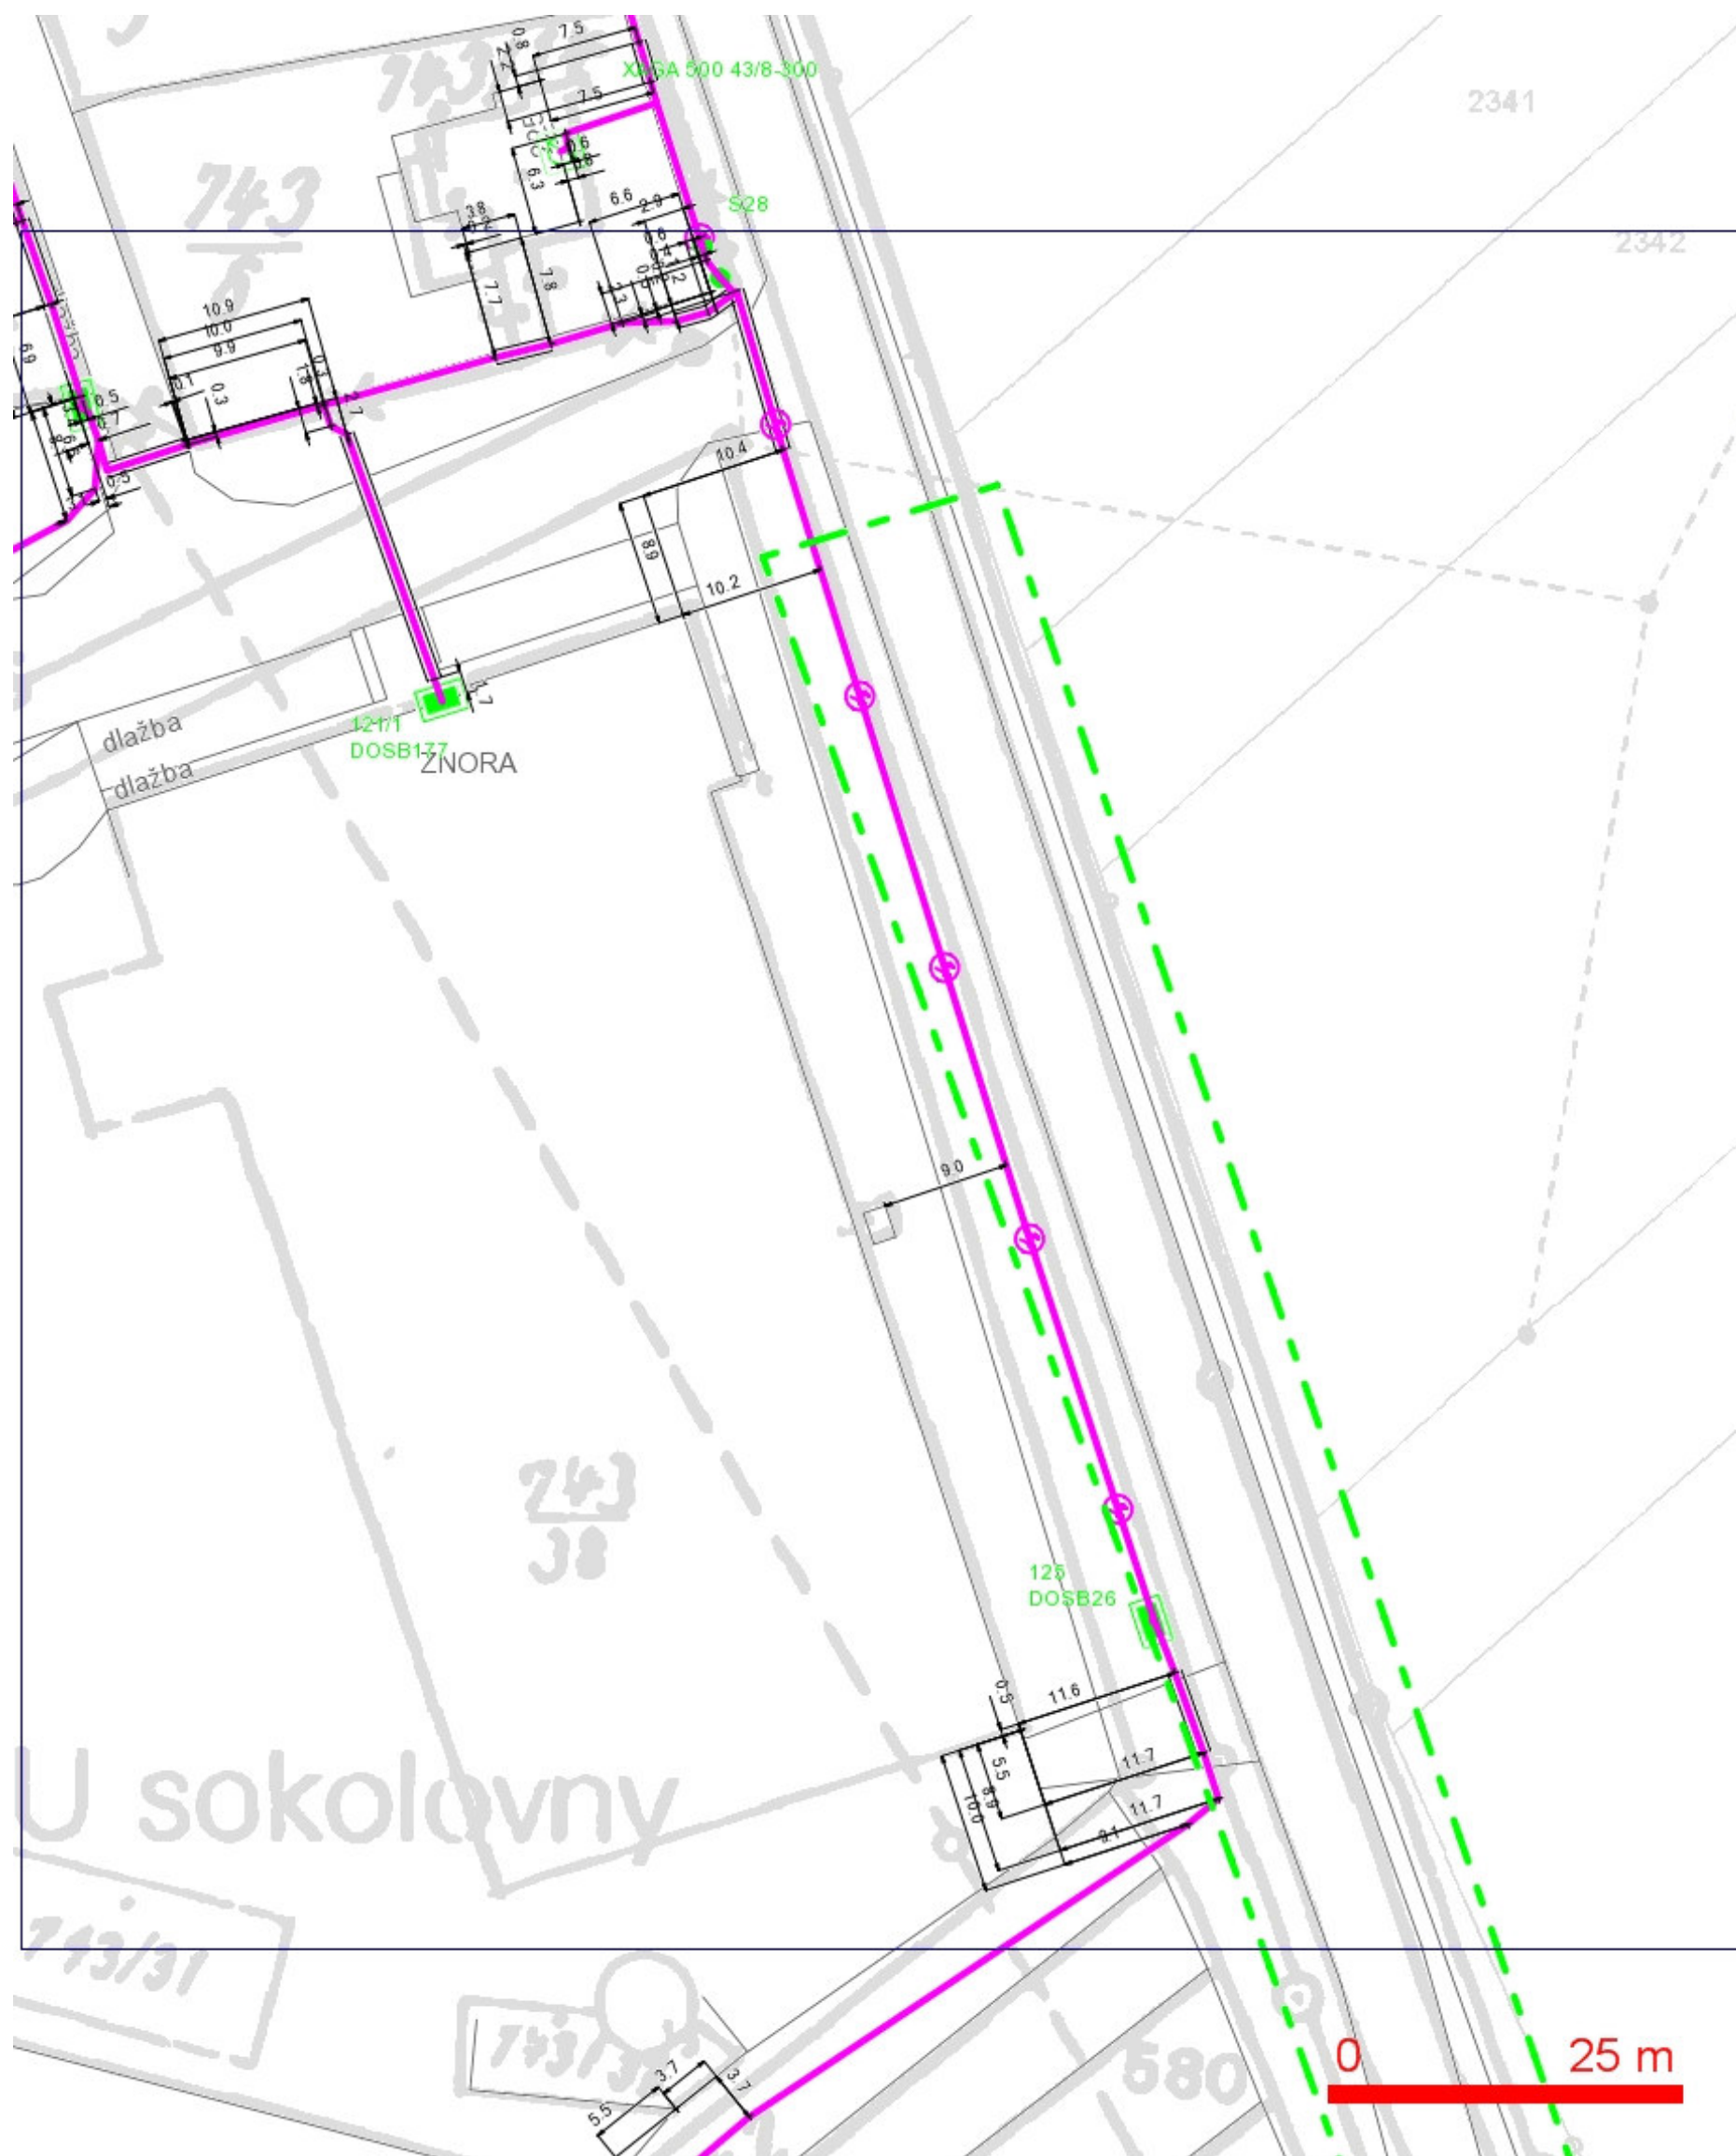


**LEGENDA:**

- |  |  |  |  |
|--|--|--|--|
|  | ...hranice zájmového území k vyjádření       |  | ..nezaměřený průběh optického kabelu, HDPE trubky nebo souběh optického a metalického kabelu |
|  | ...nn přípojka, území s nn přípojkou O2      |  | ..zaměřený průběh metalického kabelu   |
|  | ..zaměřený průběh metalického kabelu         |  | ..zaměřený průběh optického kabelu, HDPE trubky  |
|  | ..nebo souběh optického a metalického kabelu |  | ..radiové síť, ochranné pásmo radiové sítě   |
|  | ..nezaměřený průběh metalického kabelu       |  | ..nadzemní síť   |
|  |  |  | ..zrušené síť  |
|  |  |  | == == ..kolektor, kabelovod  |



SITUAČNÍ VÝKRES - POLYGON 1, list kladu P1-2

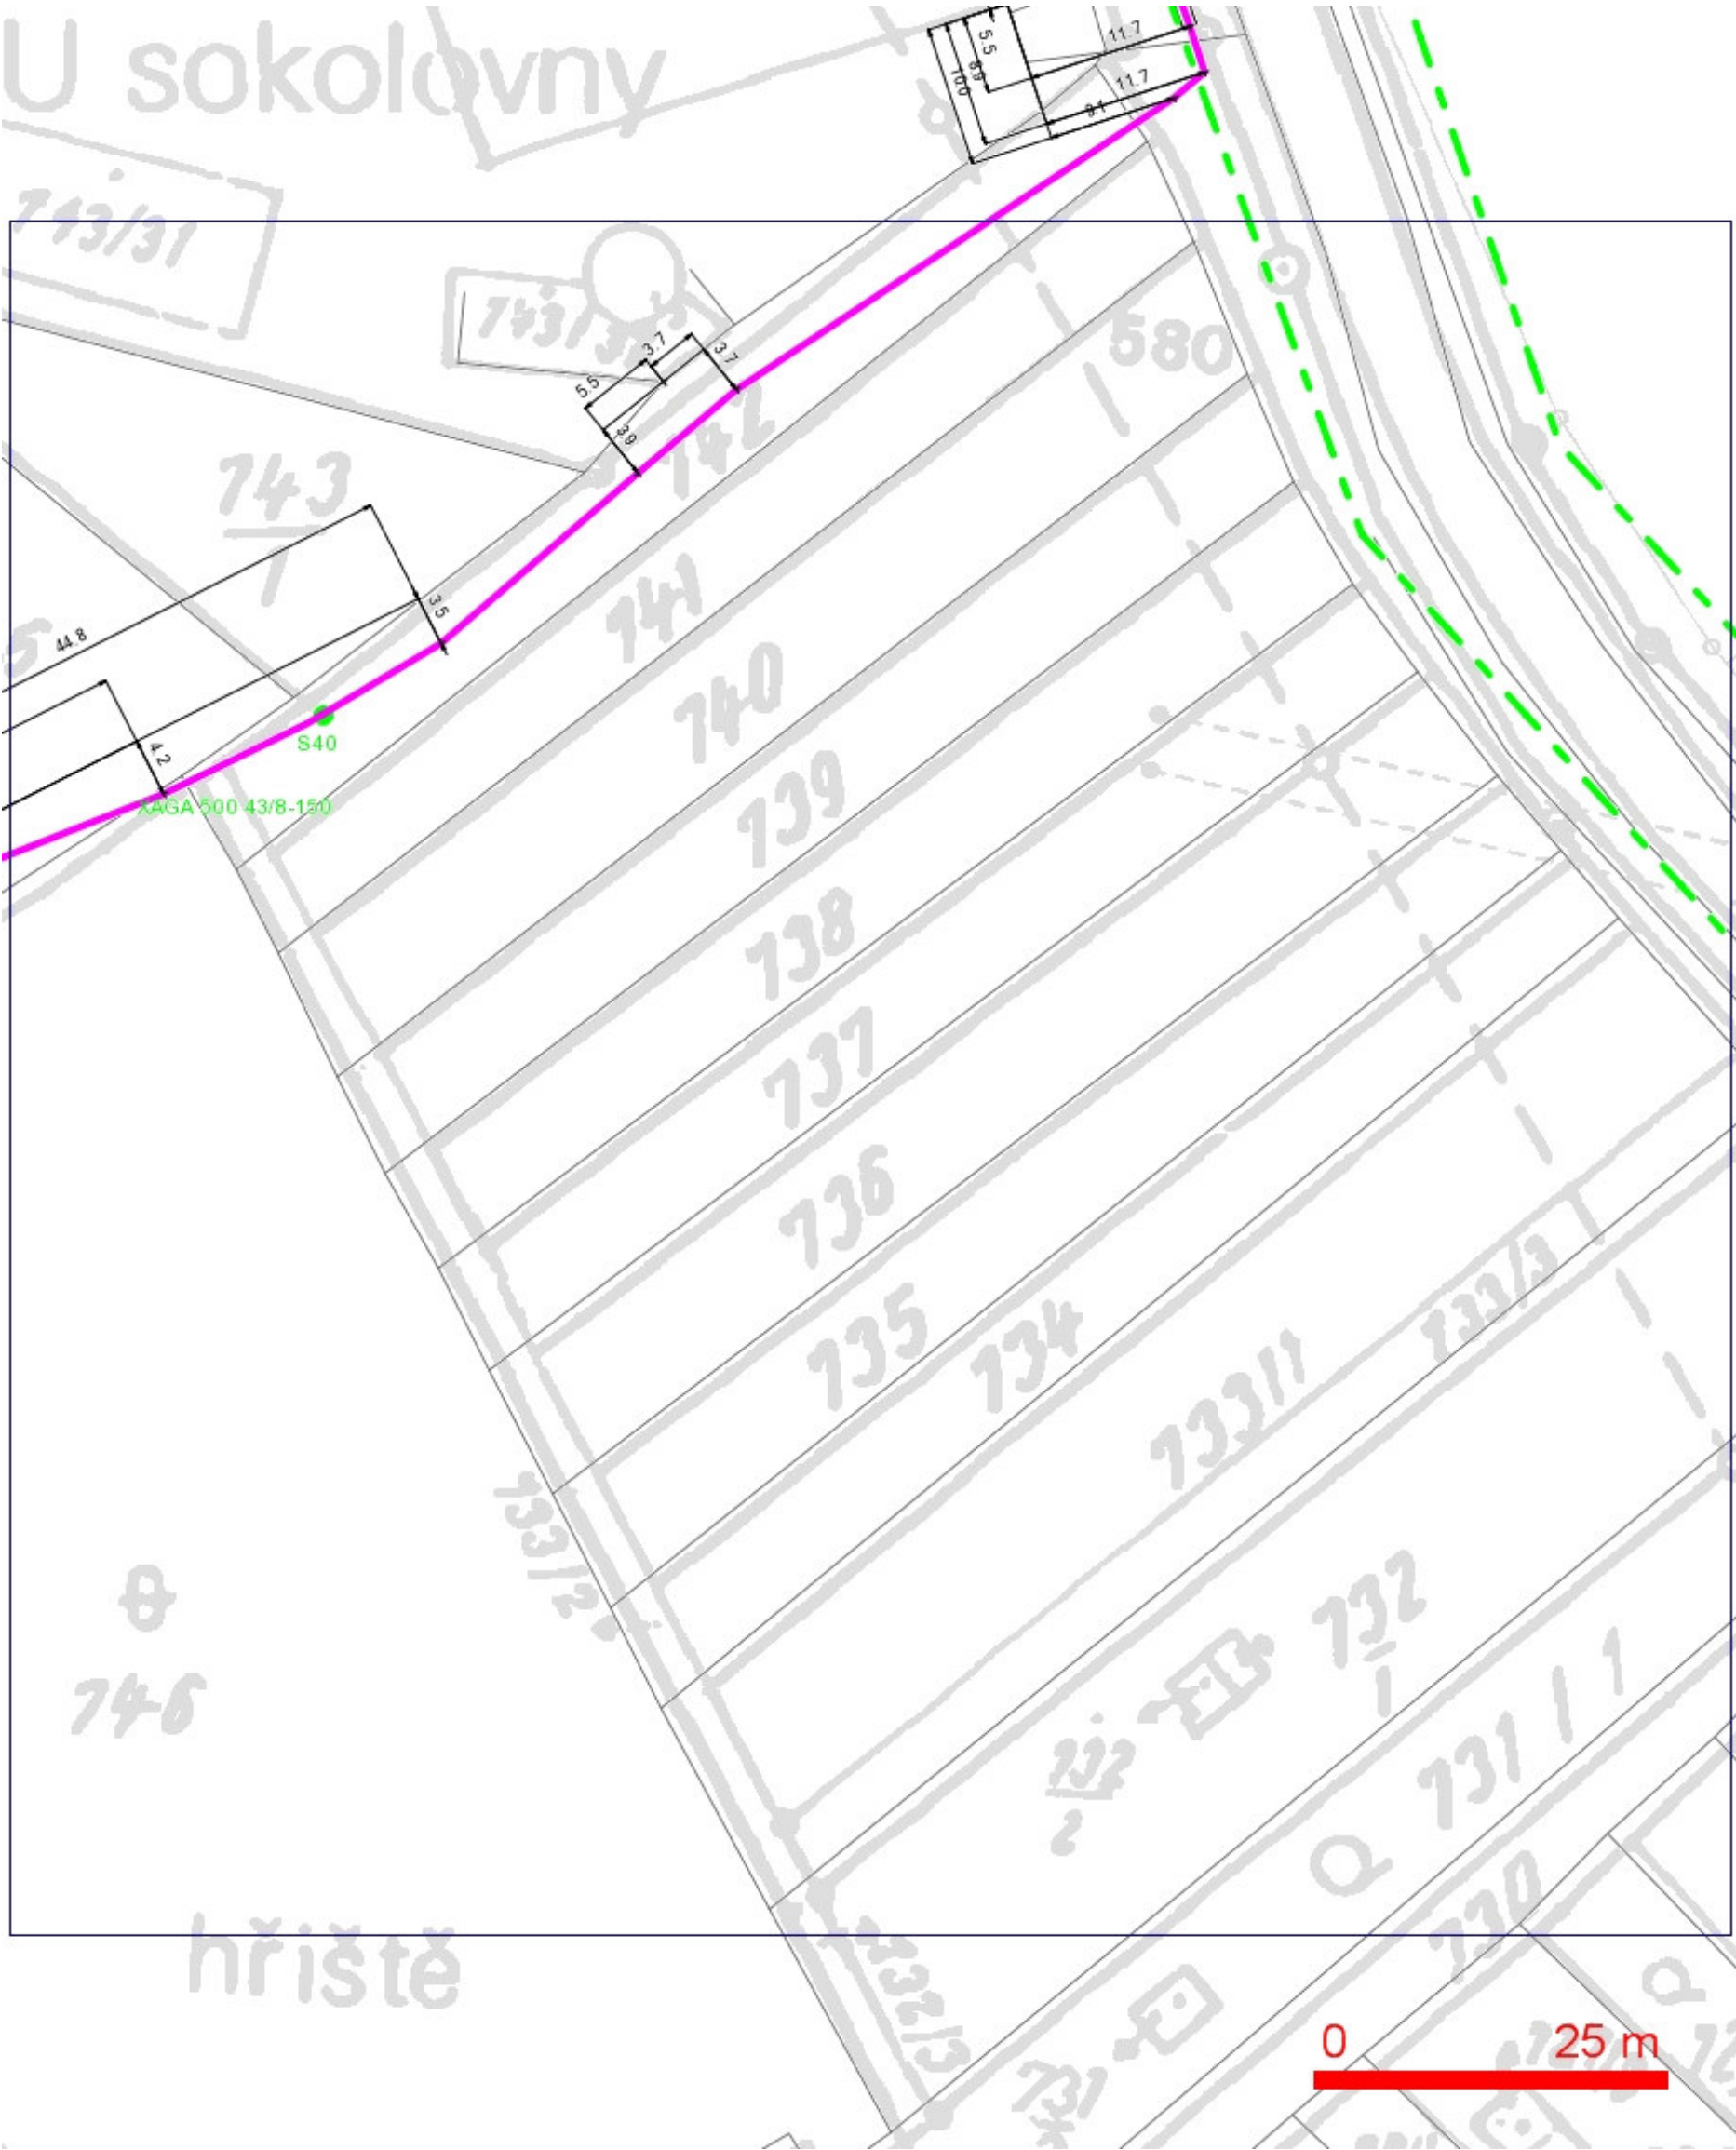

LEGENDA:

- |  |  |  |  |
|--|--|--|--|
|  | ..hranice zájmového území k vyjádření  |  | ..nezaměřený průběh optického kabelu, HDPE trubky nebo souběh optického a metalického kabelu |
|  | ..nn přípojka, území s nn přípojkou O2   |  | ..radiové sítě, ochranné pásmo radiové sítě  |
|  | ..zaměřený průběh metalického kabelu   |  | ..nadzemní sítě  |
|  | ..zaměřený průběh optického kabelu, HDPE trubky nebo souběh optického a metalického kabelu |  | ..zrušené sítě   |
|  | ..nezaměřený průběh metalického kabelu   |  | ..kolektor, kabelovod  |

## SITUAČNÍ VÝKRES - POLYGON 2




### LEGENDA:

- |   |  |   |  |
|---|--|---|--|
| <span style="color: green;">---</span>  | ..hranice zájmového území k vyjádření  | <span style="color: purple;">---</span> | ..nezaměřený průběh optického kabelu, HDPE trubky nebo souběh optického a metalického kabelu |
| <span style="color: cyan;">---</span>   | ..nn přípojka, území s nn přípojkou O2   | <span style="color: purple;">RR</span>  | ..radiové sítě, ochranné pásmo radiové sítě  |
| <span style="color: purple;">---</span> | ..zaměřený průběh metalického kabelu   | <span style="color: purple;">RR</span>  | ..nadmerná síť   |
| <span style="color: purple;">---</span> | ..zaměřený průběh optického kabelu, HDPE trubky nebo souběh optického a metalického kabelu | <span style="color: purple;">RR</span>  | ..zrušené sítě   |
| <span style="color: purple;">---</span> | ..nezaměřený průběh metalického kabelu   | <span style="color: purple;">RR</span>  | ..kolektor, kabelovod  |




SITUAČNÍ VÝKRES - POLYGON 2, list kladu P2-1

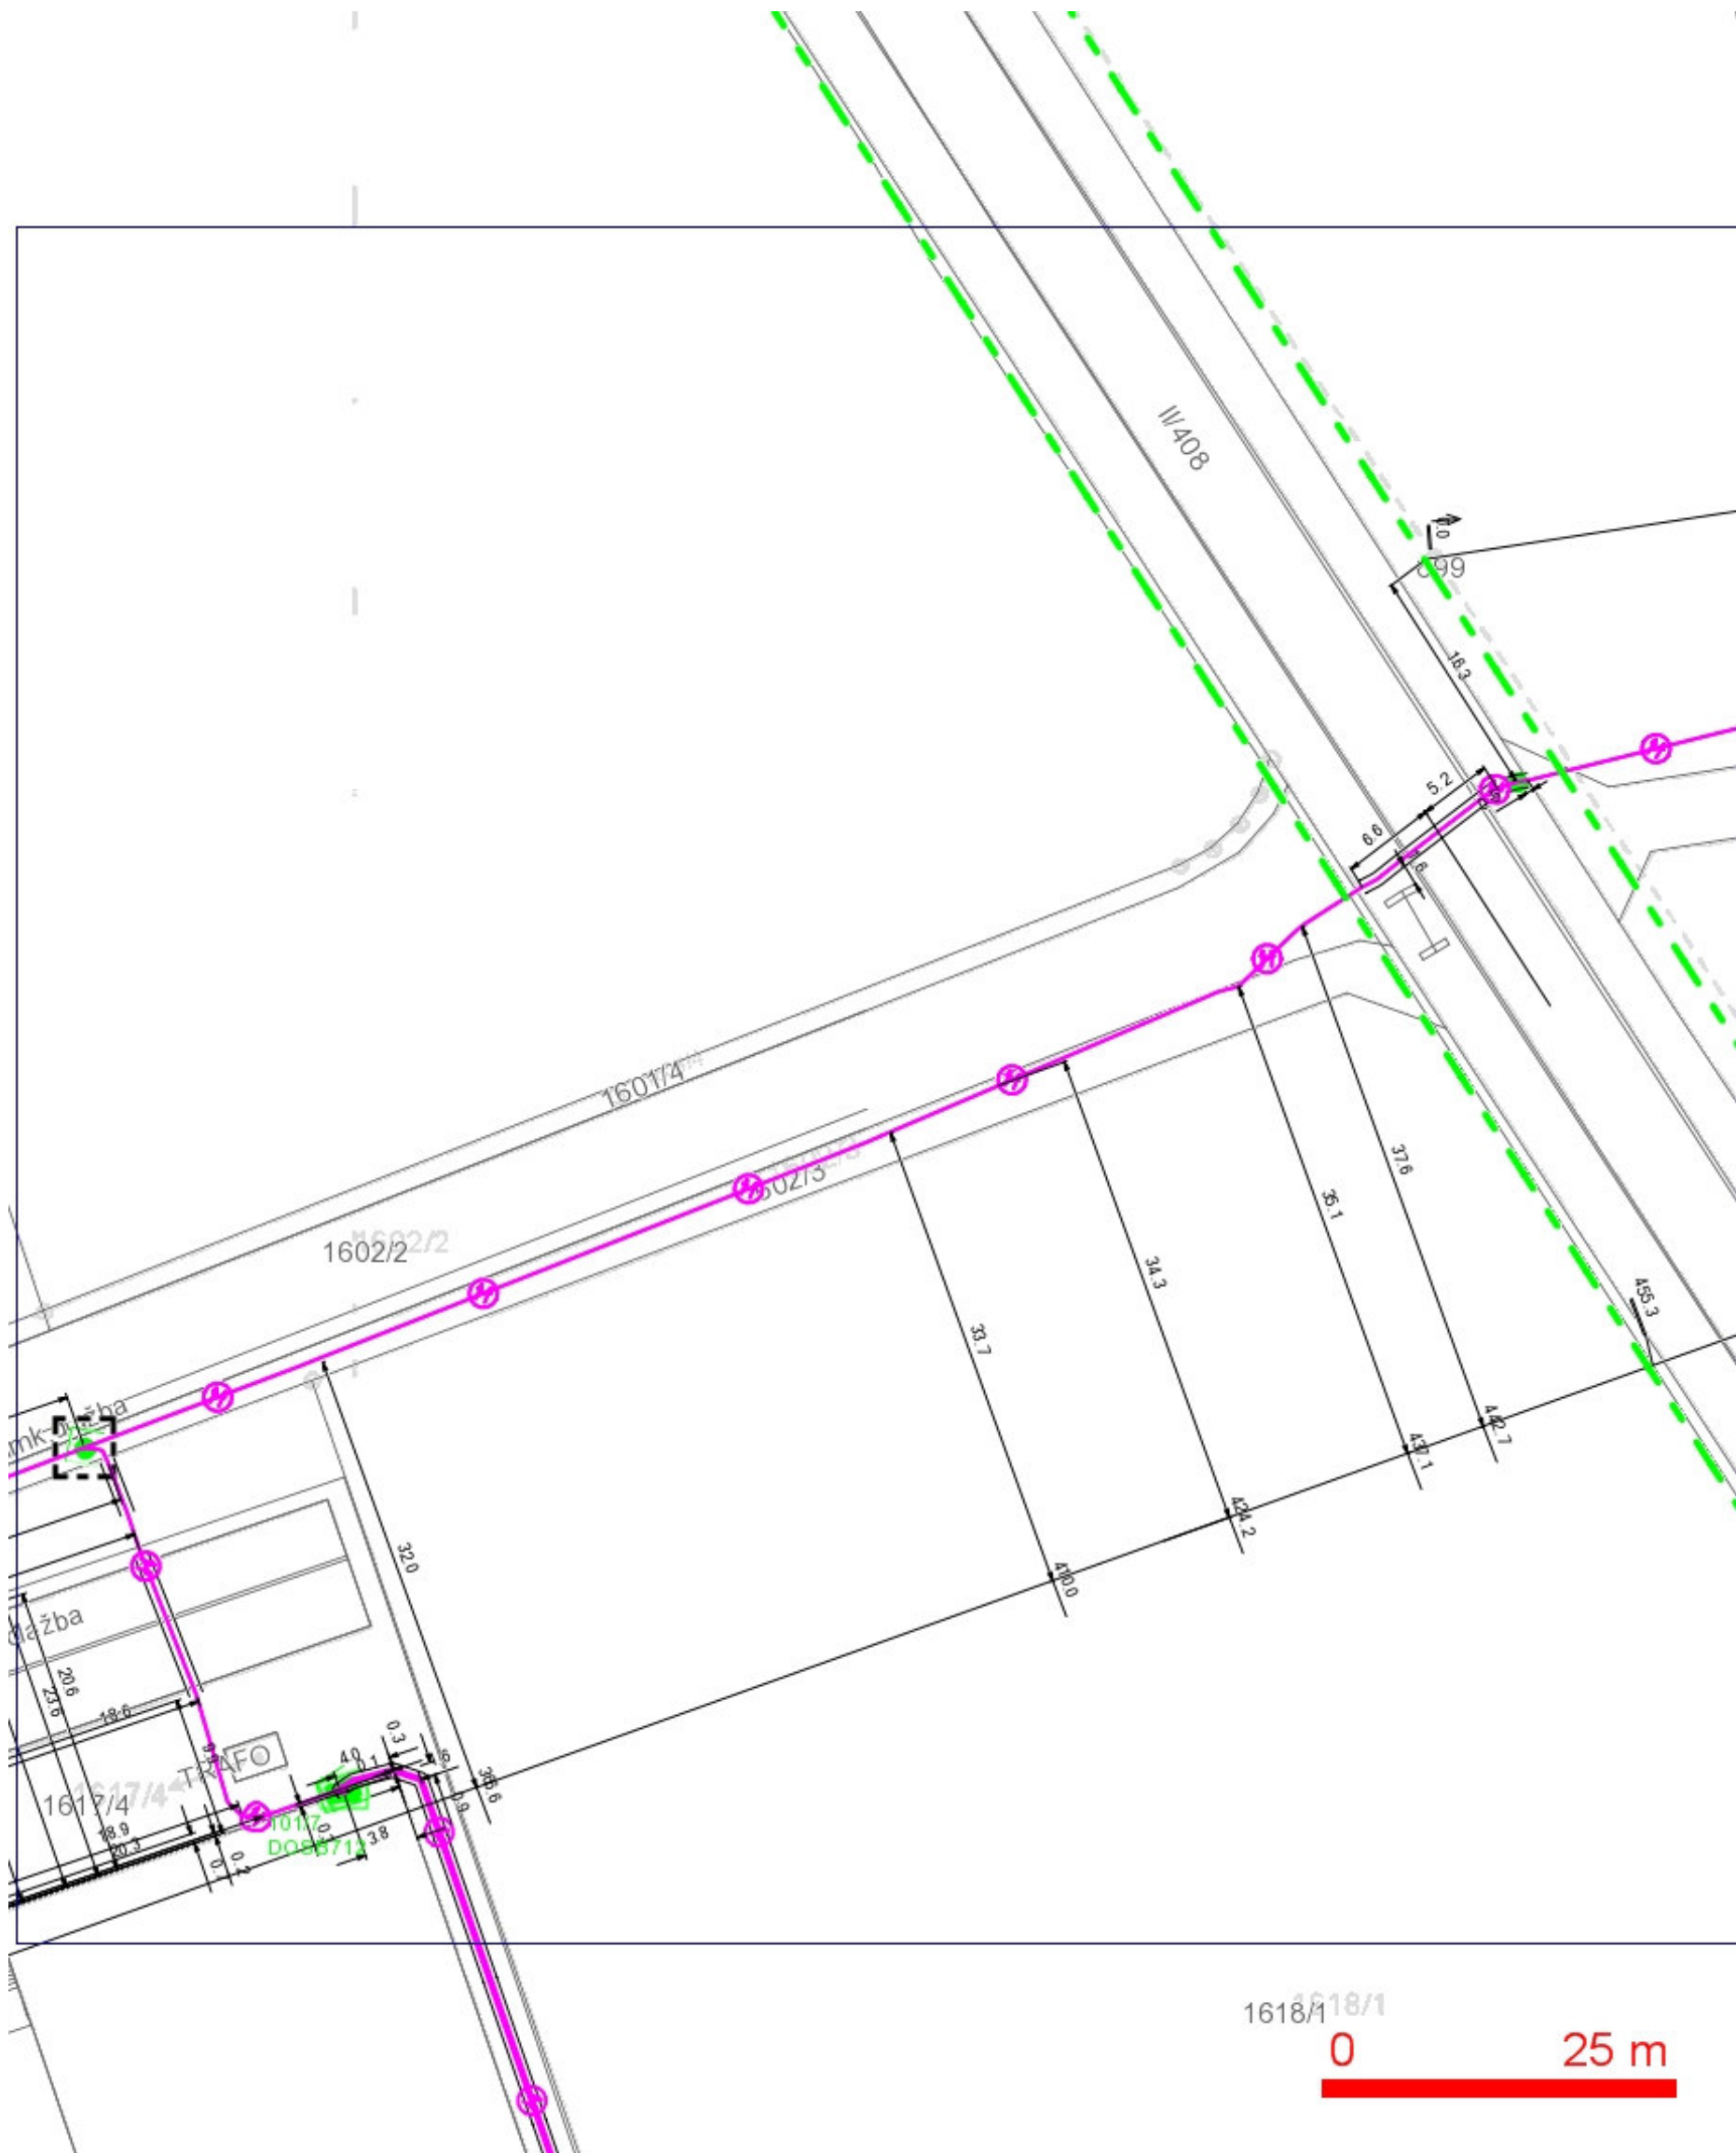

LEGENDA:

- |  |  |  |  |
|--|--|--|--|
|  | ..hranice zájmového území k vyjádření  |  | ..nezaměřený průběh optického kabelu, HDPE trubky nebo souběh optického a metalického kabelu |
|  | ..nn přípojka, území s nn přípojkou O2   |  | ..zaměřený průběh metalického kabelu   |
|  | ..zaměřený průběh optického kabelu, HDPE trubky nebo souběh optického a metalického kabelu |  | ..radiové sítě, ochranné pásmo radiové sítě  |
|  | ..nezaměřený průběh metalického kabelu   |  | ..nadzemní sítě  |
|  |  |  | ..zrušené sítě   |
|  |  |  | ..kolektor, kabelovod  |

SITUAČNÍ VÝKRES - POLYGON 2, list kladu P2-2

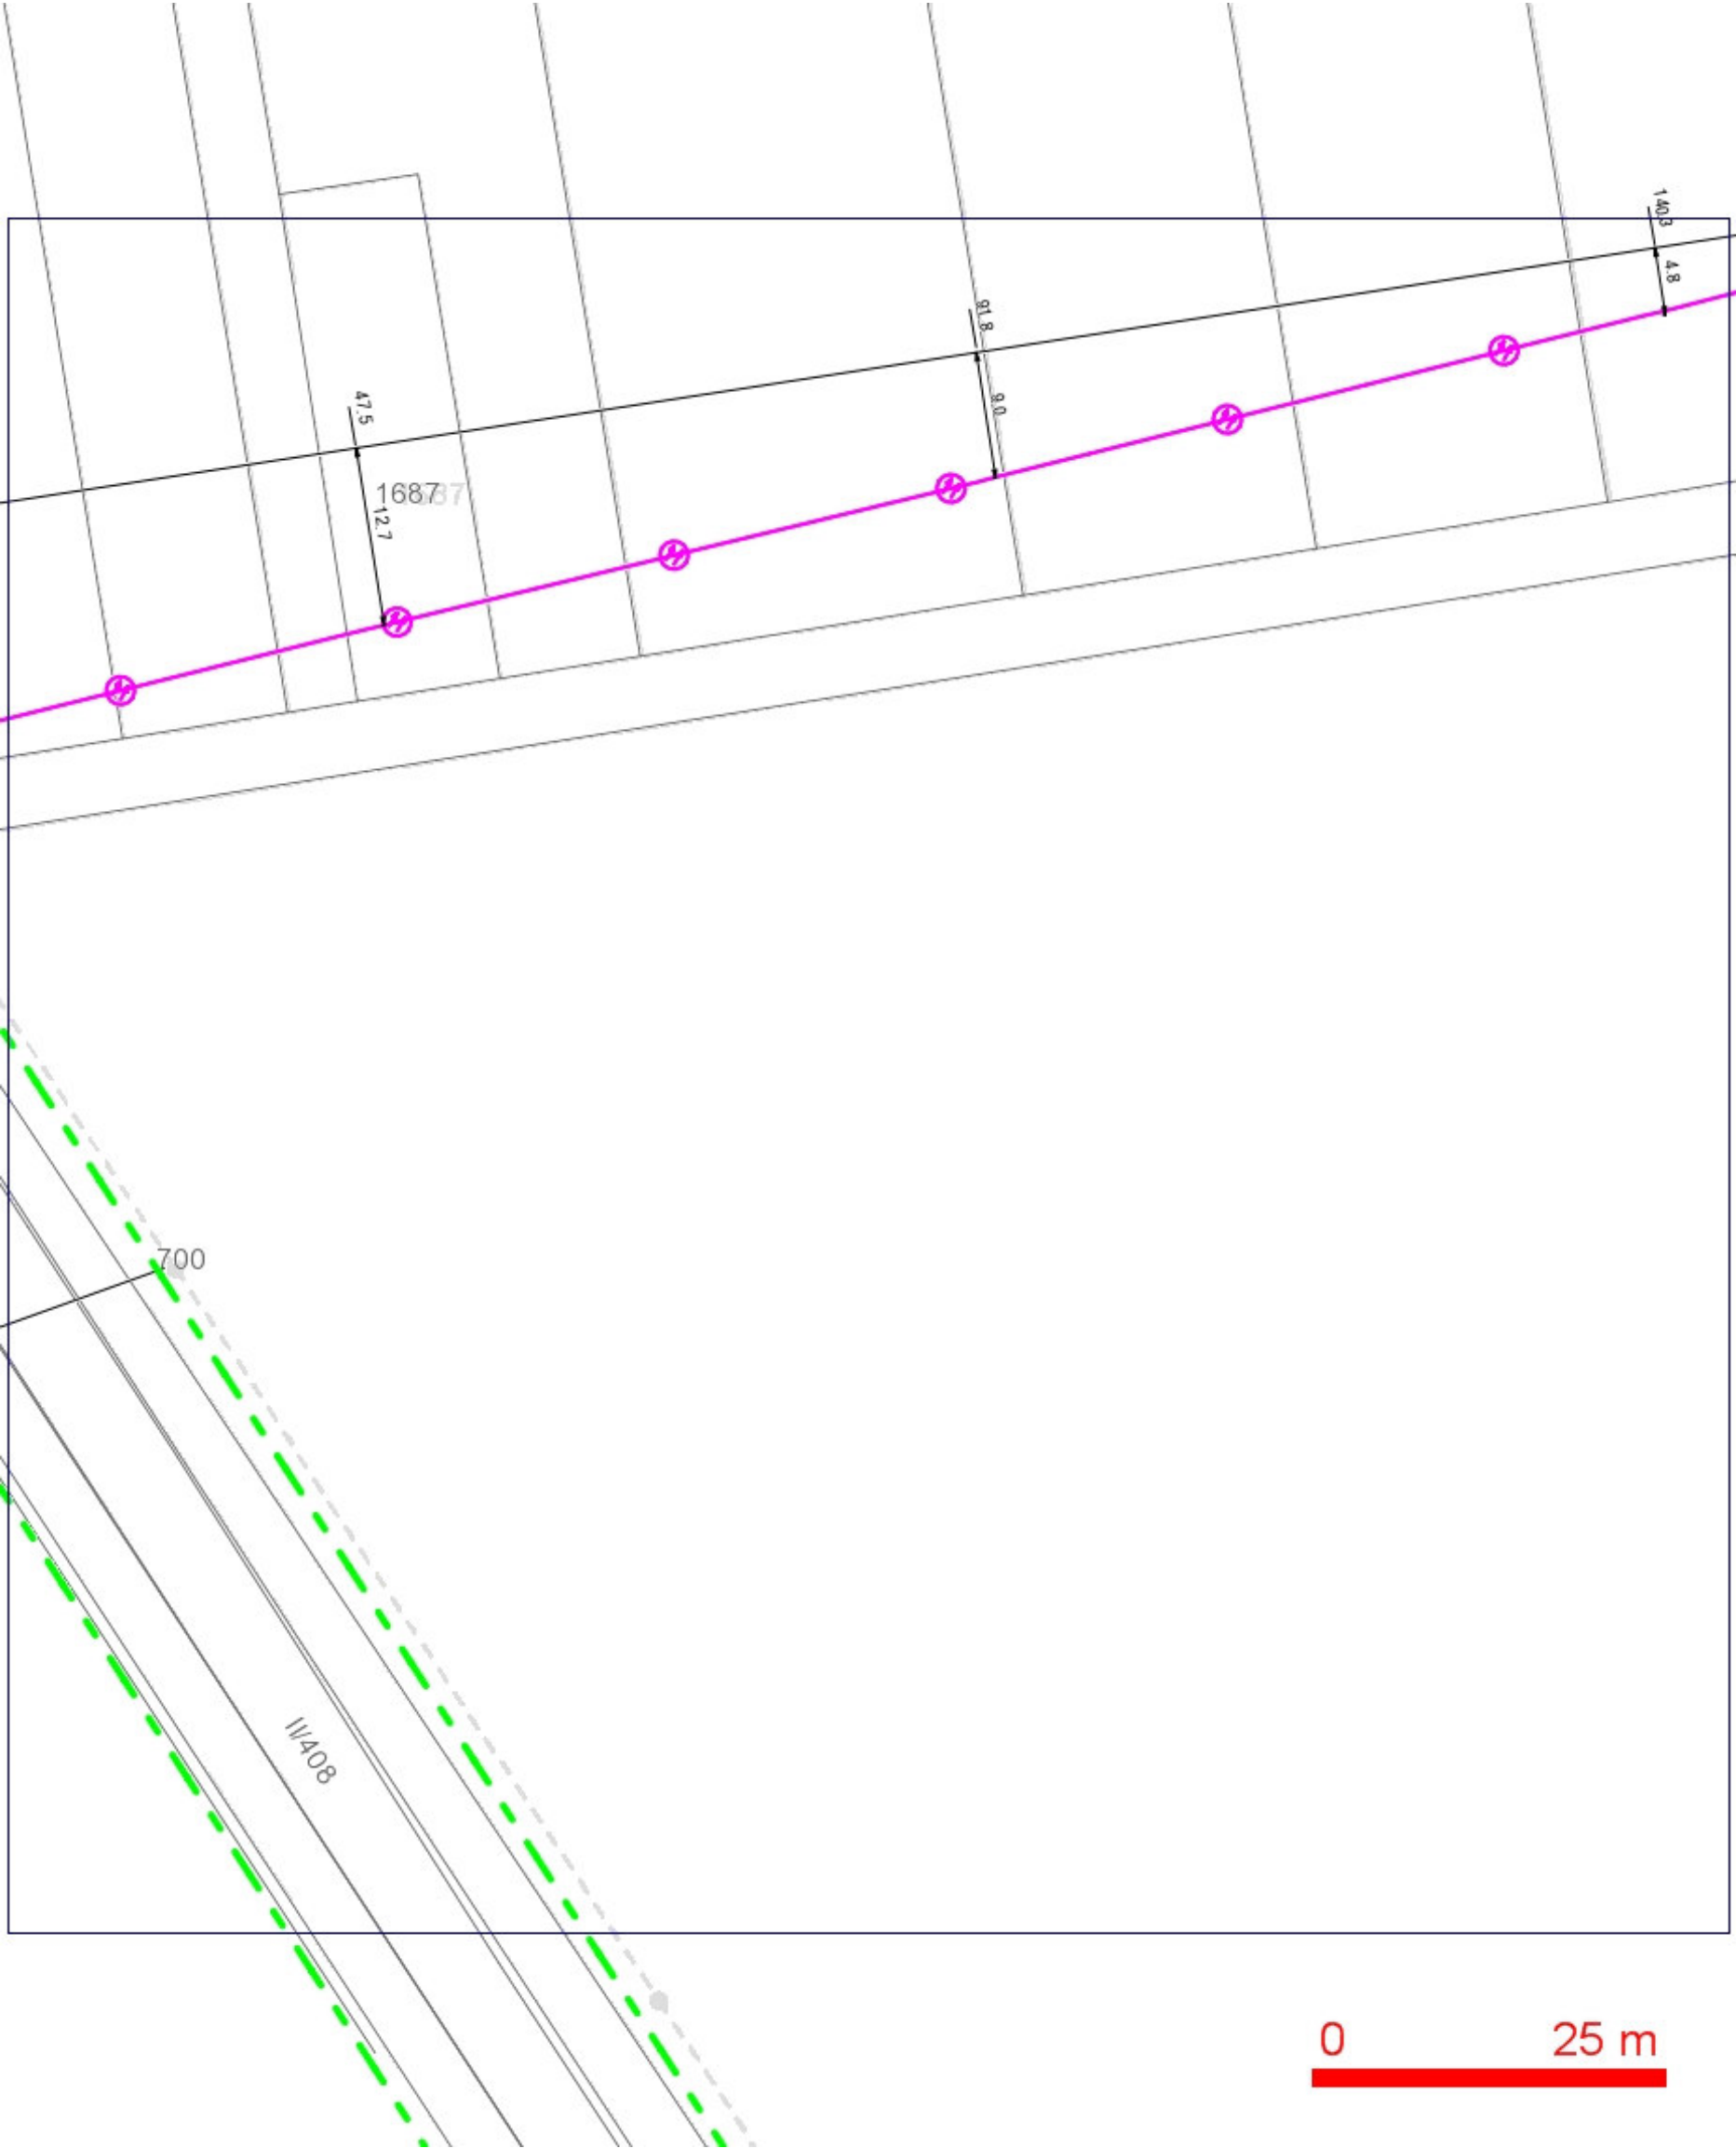

LEGENDA:

- |  |  |  |  |
|--|--|--|--|
|  | ..hranice zájmového území k vyjádření  |  | ..nezaměřený průběh optického kabelu, HDPE trubky nebo souběh optického a metalického kabelu |
|  | ..nn přípojka, území s nn přípojkou O2   |  | ..radiové sítě, ochranné pásmo radiové sítě  |
|  | ..zaměřený průběh metalického kabelu   |  | ..nadzemní sítě  |
|  | ..zaměřený průběh optického kabelu, HDPE trubky nebo souběh optického a metalického kabelu |  | ..zrušené sítě   |
|  | ..nezaměřený průběh metalického kabelu   |  | ..kolektor, kabelovod  |

SITUAČNÍ VÝKRES - POLYGON 2, list kladu P2-3




LEGENDA:

- |  |  |  |  |
|--|--|--|--|
| <span style="color: green;">---</span>   | ..hranice zájmového území k vyjádření  | <span style="color: magenta;">---</span> | ..nezaměřený průběh optického kabelu, HDPE trubky nebo souběh optického a metalického kabelu |
| <span style="color: cyan;">---</span>    | ..nn přípojka, území s nn přípojkou O2   | <span style="color: magenta;">---</span> | ..radiové sítě, ochranné pásmo radiové sítě  |
| <span style="color: magenta;">---</span> | ..zaměřený průběh metalického kabelu   | <span style="color: magenta;">---</span> | ..nadzemní sítě  |
| <span style="color: magenta;">---</span> | ..zaměřený průběh optického kabelu, HDPE trubky nebo souběh optického a metalického kabelu | <span style="color: magenta;">---</span> | ..zrušené sítě   |
| <span style="color: magenta;">---</span> | ..nezaměřený průběh metalického kabelu   | <span style="color: magenta;">---</span> | ..kolektor, kabelovod  |




# SITUAČNÍ VÝKRES - POLYGON 3

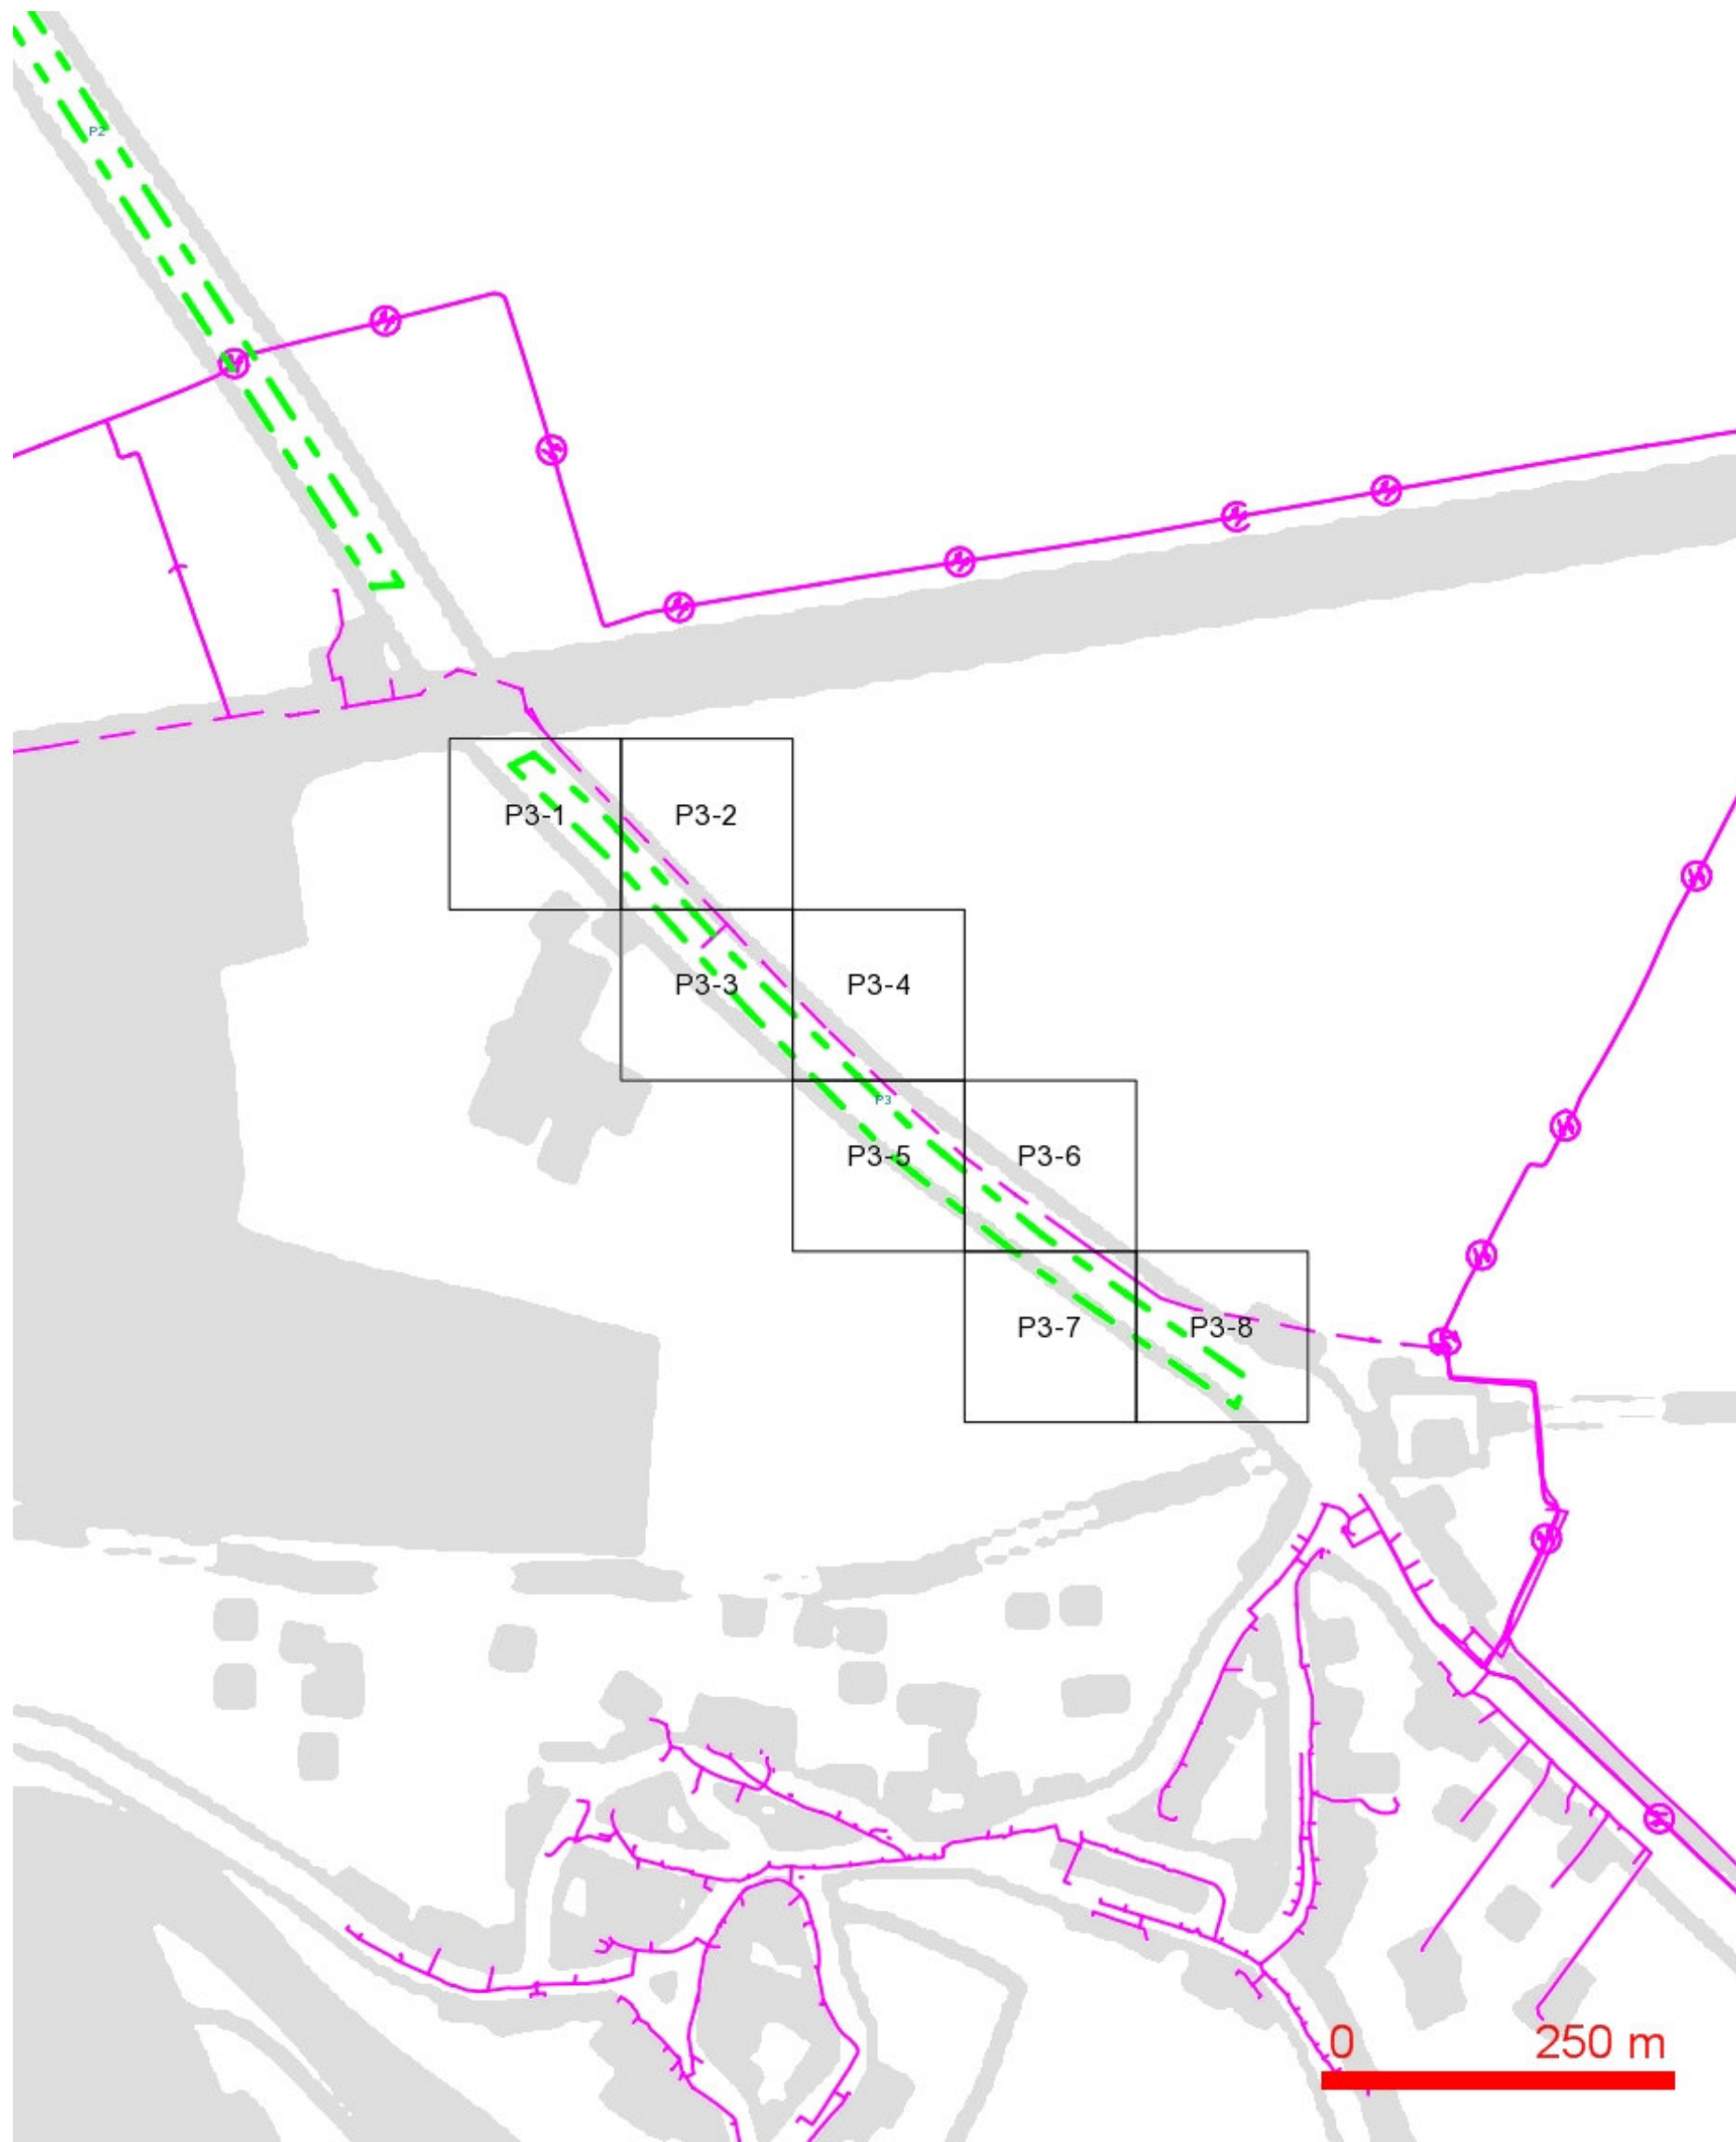







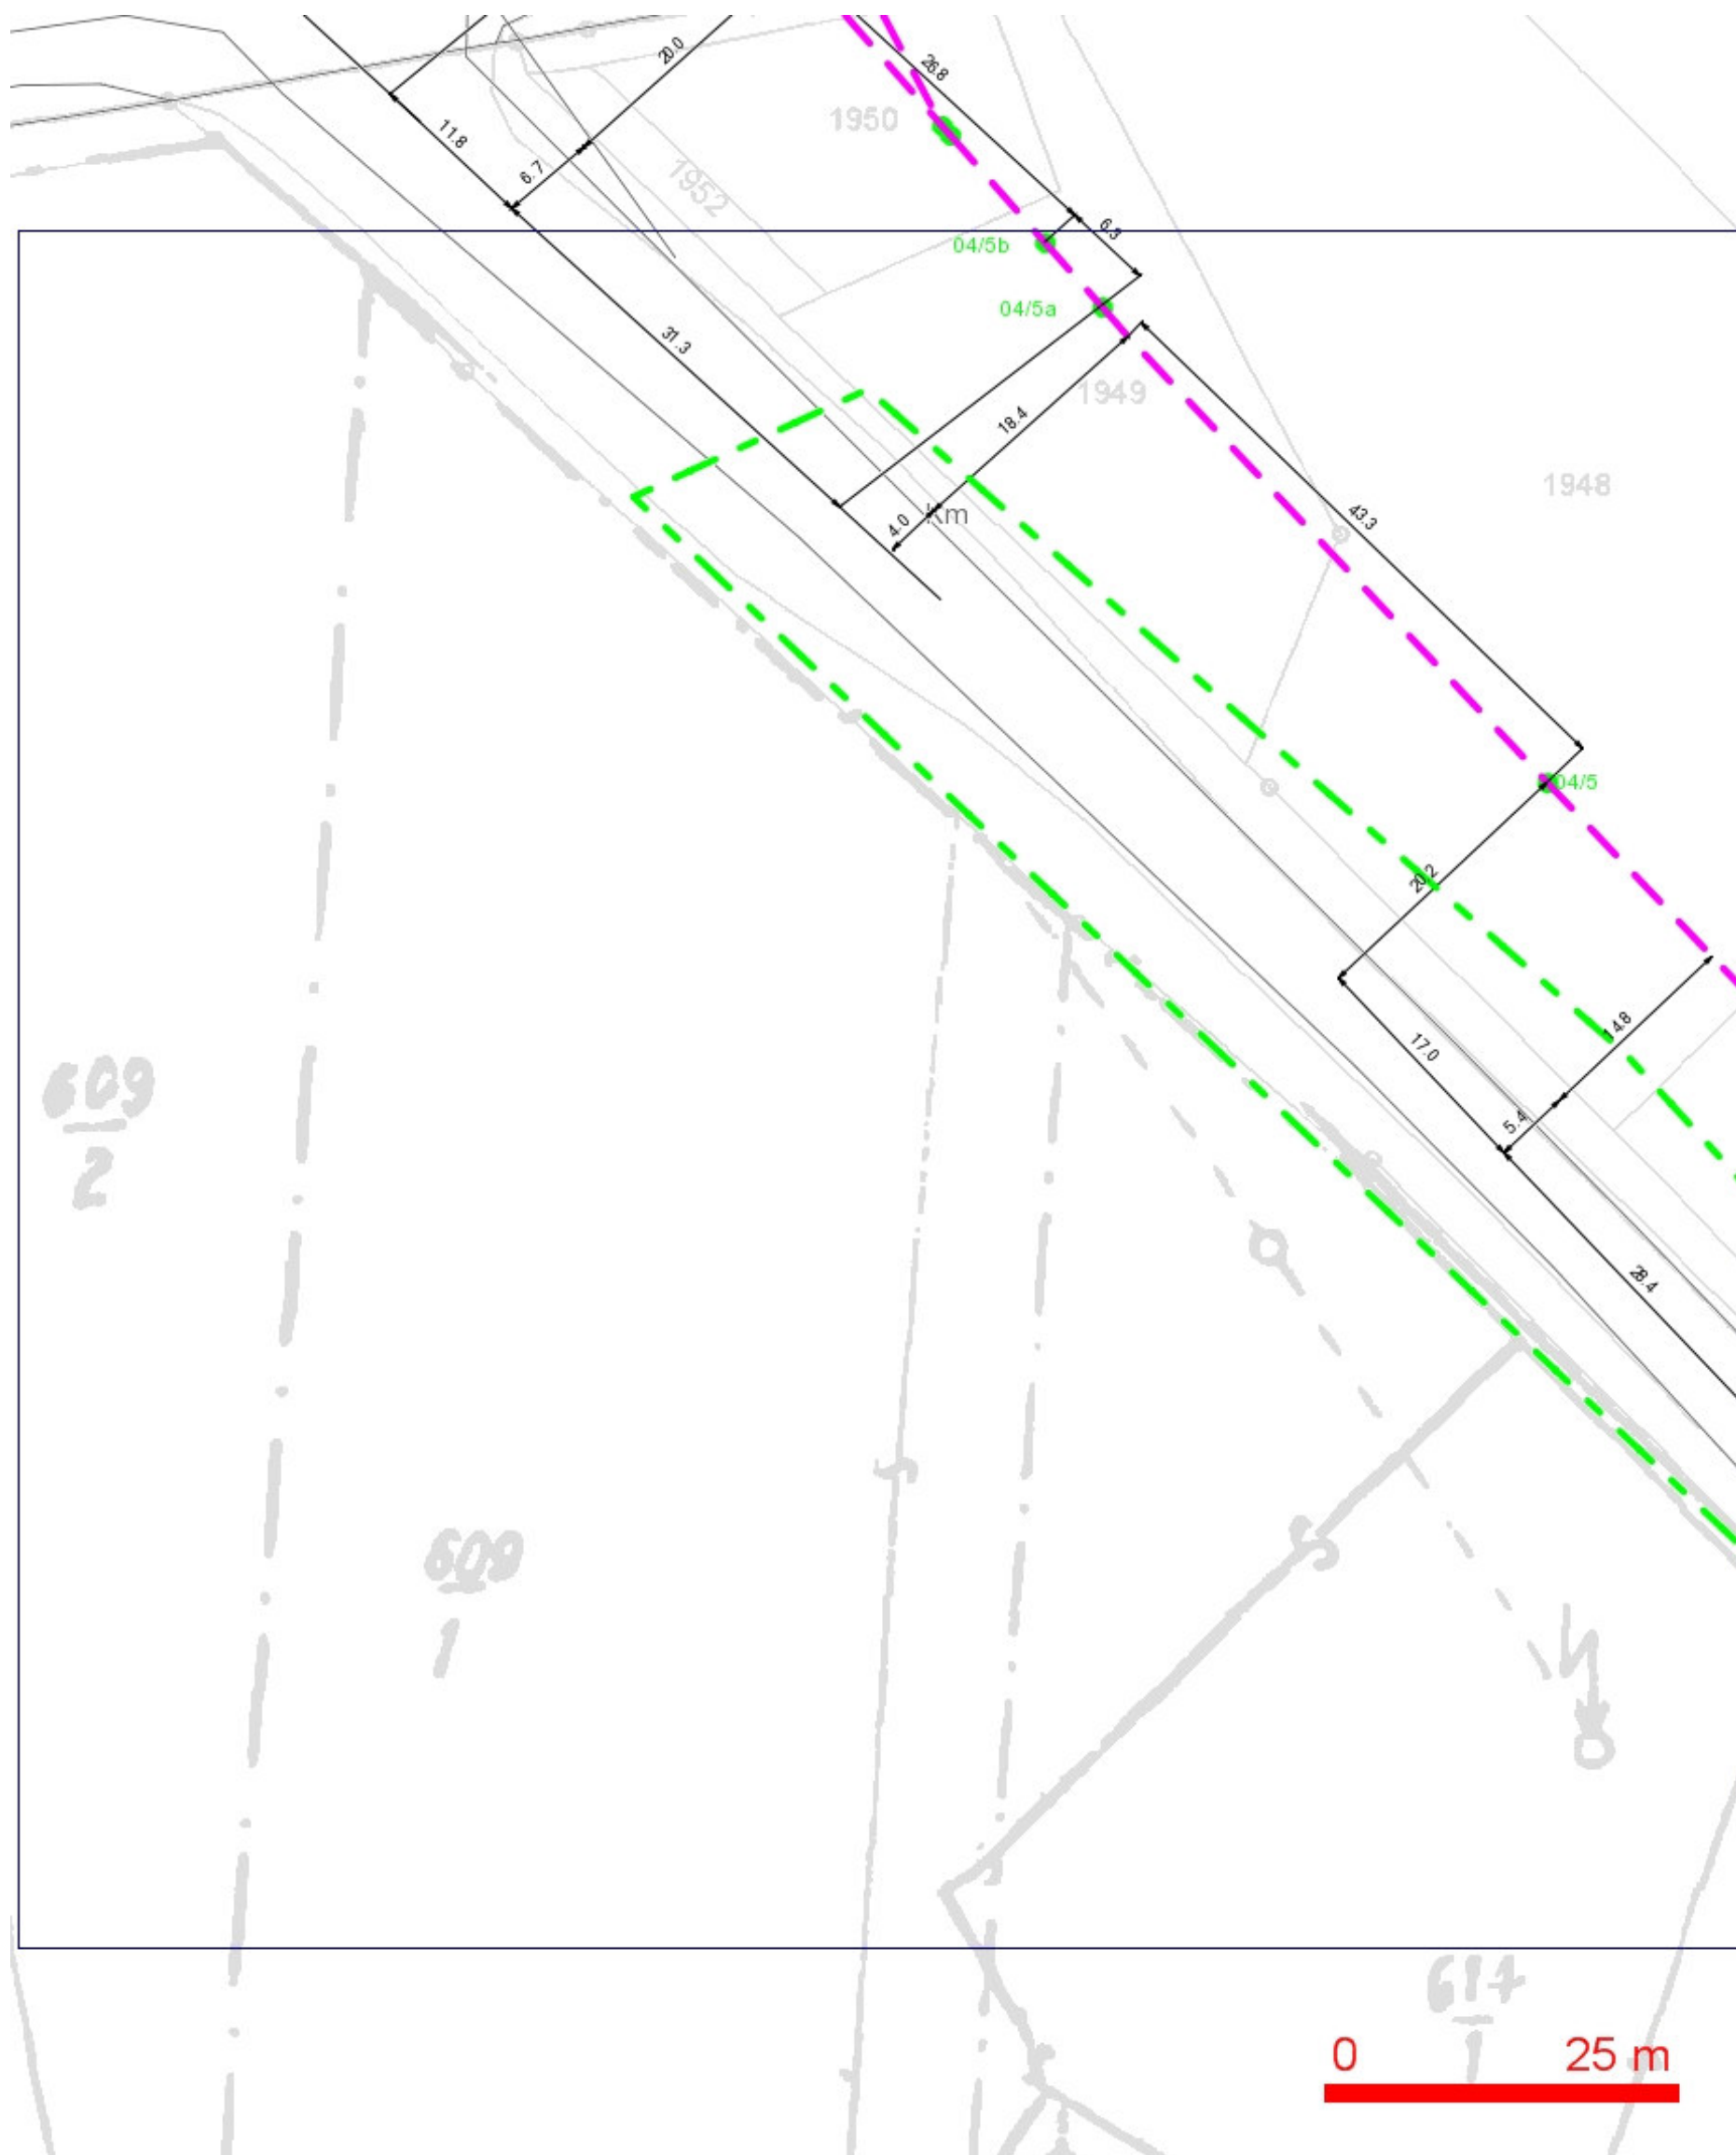





## LEGENDA:

- |                                       |  |                                      |  |
|---------------------------------------|--|--------------------------------------|--|
| <span style="color: red;">---</span>  | ..hranice zájmového území k vyjádření  | <span style="color: red;">---</span> | ..nezaměřený průběh optického kabelu, HDPE trubky nebo souběh optického a metalického kabelu |
| <span style="color: blue;">---</span> | ..nn přípojka, území s nn přípojkou O2   | <span style="color: red;">---</span> | ..radiové sítě, ochranné pásmo radiové sítě  |
| <span style="color: red;">---</span>  | ..zaměřený průběh metalického kabelu   | <span style="color: red;">---</span> | ..nadmerná síť   |
| <span style="color: red;">---</span>  | ..zaměřený průběh optického kabelu, HDPE trubky nebo souběh optického a metalického kabelu | <span style="color: red;">---</span> | ..zrušené sítě   |
| <span style="color: red;">---</span>  | ..nezaměřený průběh metalického kabelu   | <span style="color: red;">---</span> | ..kolektor, kabelovod  |


### SITUAČNÍ VÝKRES - POLYGON 3, list kladu P3-1



**LEGENDA:**

- |   |   |   |  |
|---|---|---|--|
|  | ..hranice zájmového území k vyjádření           |  | ..nezaměřený průběh optického kabelu, HDPE trubky nebo souběh optického a metalického kabelu |
|  | ..nn přípojka, území s nn přípojkou O2          |  | ..nezaměřený průběh optického a metalického kabelu   |
|  | ..zaměřený průběh metalického kabelu            |  | ..nezaměřený průběh metalického kabelu   |
|  | ..zaměřený průběh optického kabelu, HDPE trubky |  | ..nezaměřený průběh metalického kabelu   |
|  | ..souběh optického a metalického kabelu         |  | ..nezaměřený průběh metalického kabelu   |
|  | ..nezaměřený průběh metalického kabelu          |  | ..nezaměřený průběh metalického kabelu   |

**SITUAČNÍ VÝKRES - POLYGON 3, list kladu P3-2**

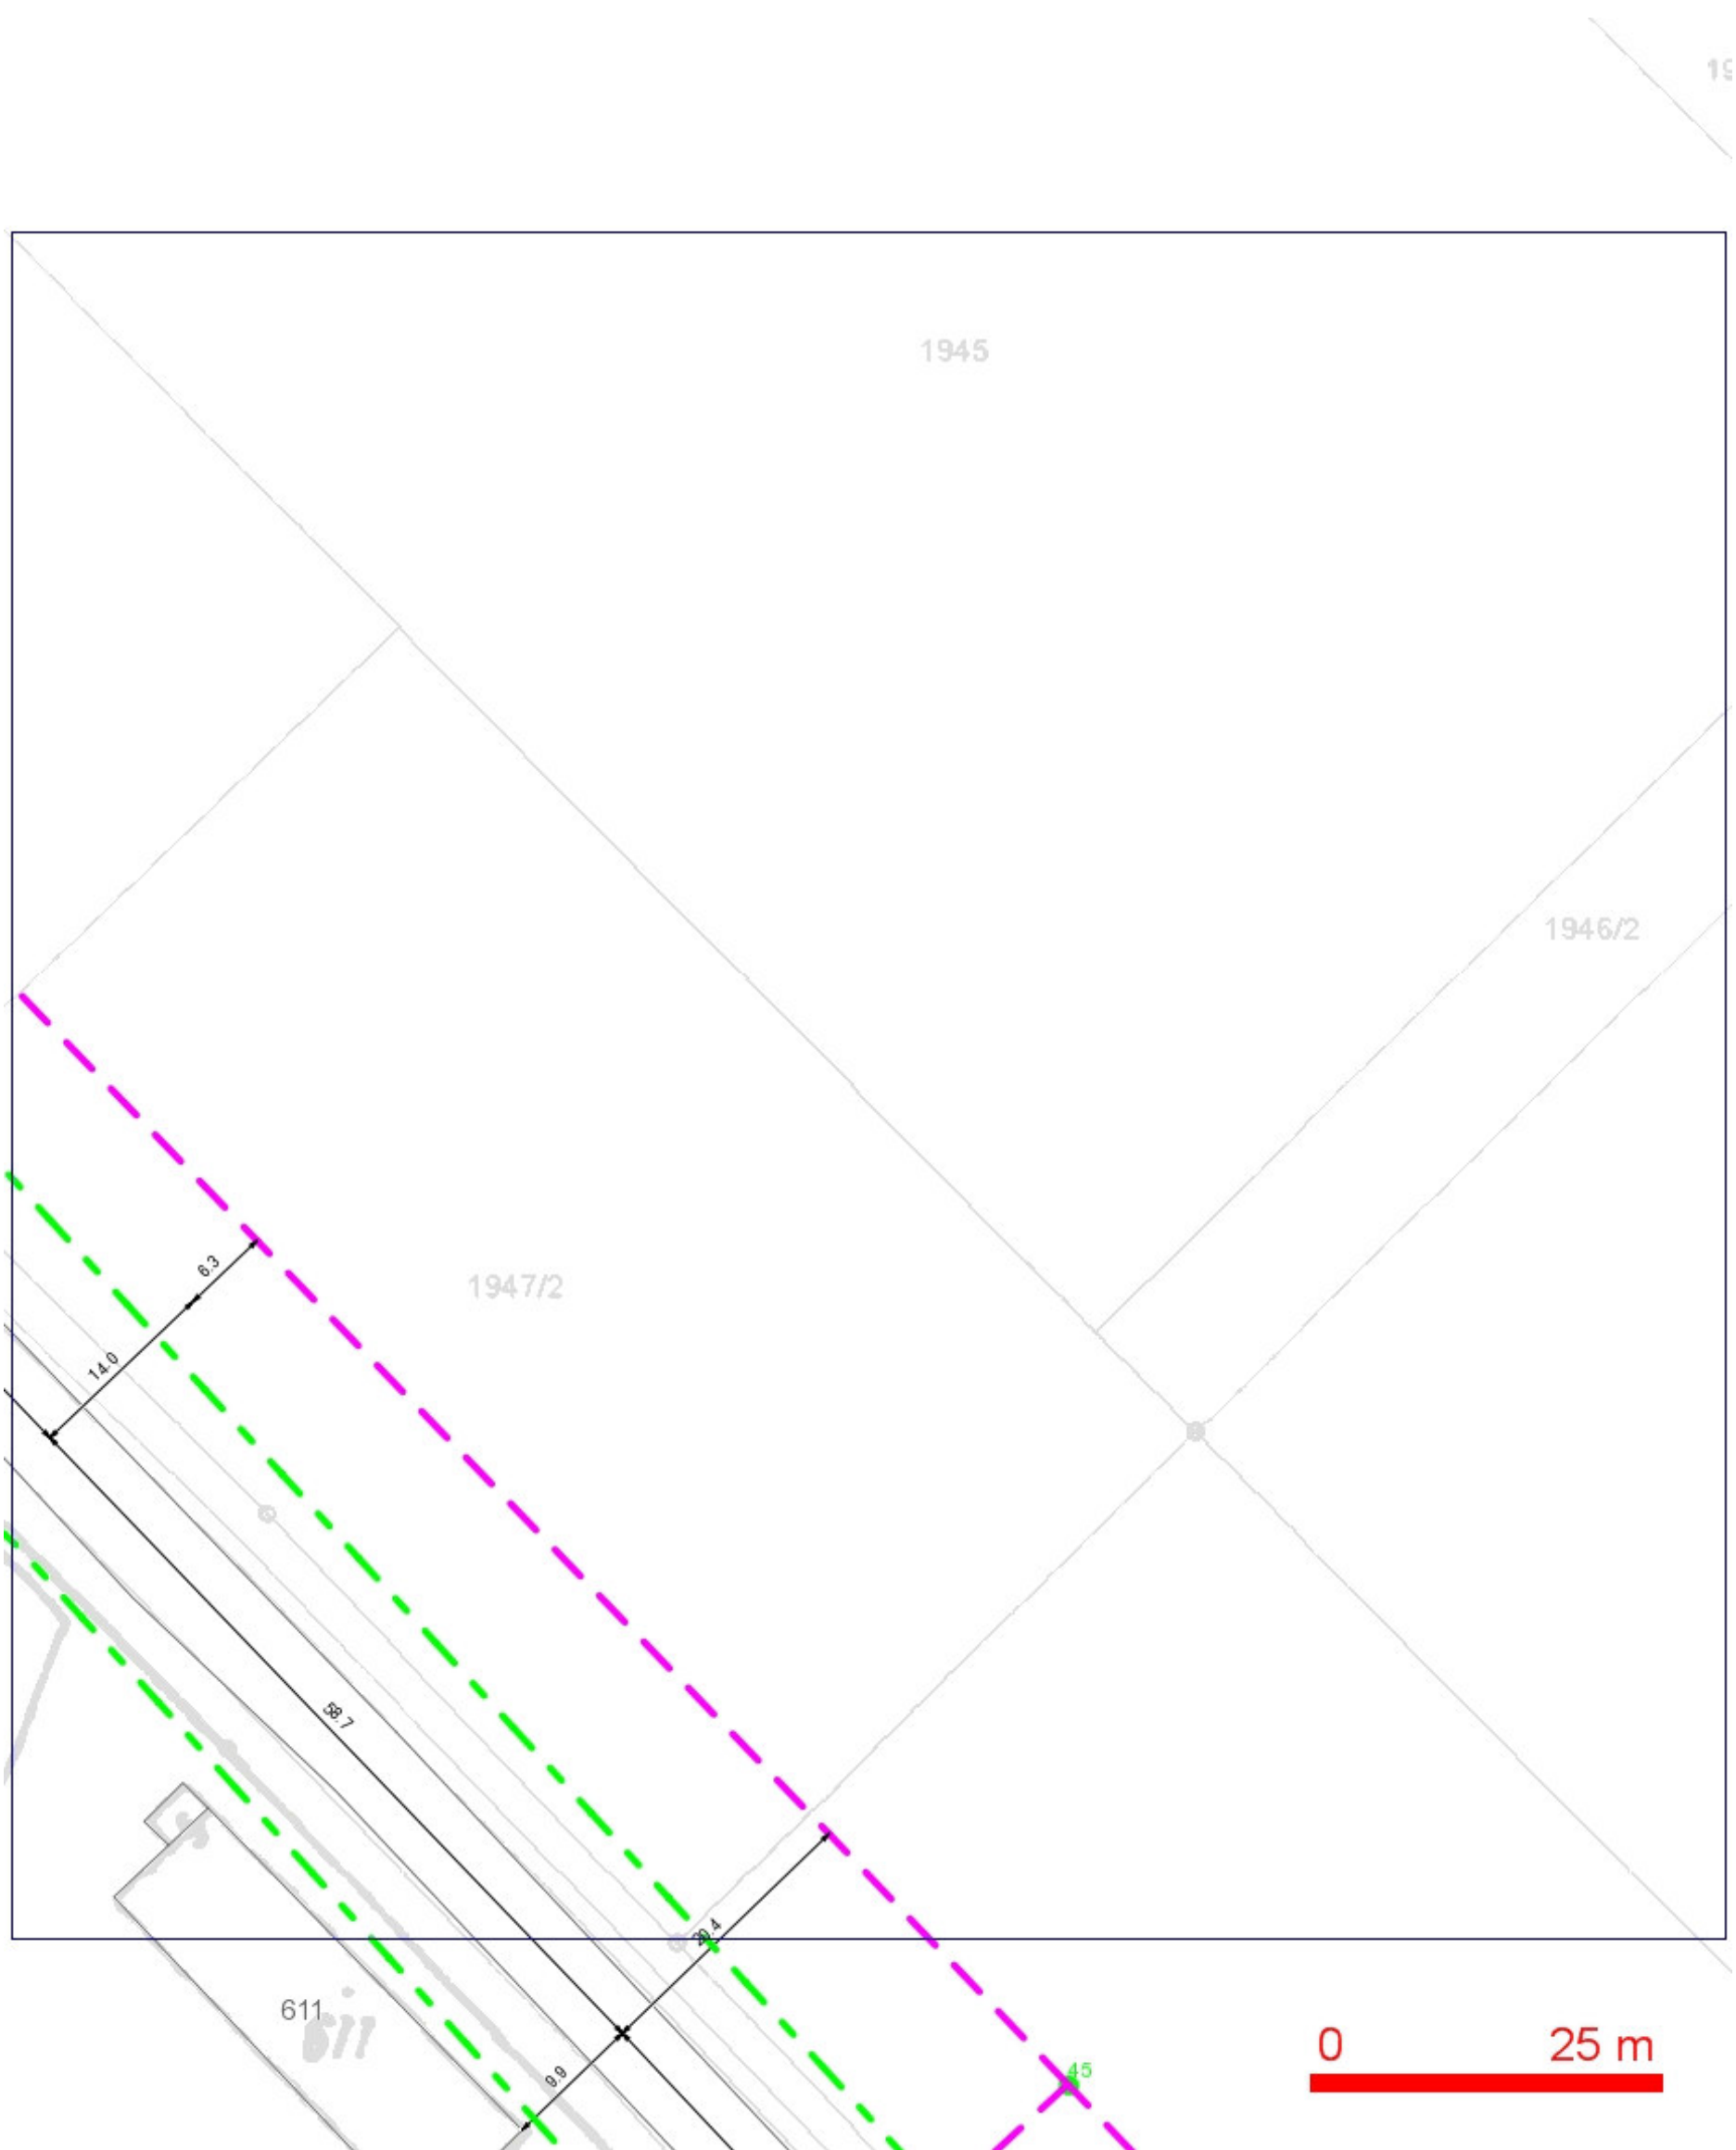

**LEGENDA:**

- |  |  |  |  |
|--|--|--|--|
|  | ..hranice zájmového území k vyjádření  |  | ..nezaměřený průběh optického kabelu, HDPE trubky nebo souběh optického a metalického kabelu |
|  | ..nn přípojka, území s nn přípojkou O2   |  | ..radiové síť, ochranné pásmo radiové sítě   |
|  | ..zaměřený průběh metalického kabelu   |  | ..kolektor, kabelovod  |
|  | ..zaměřený průběh optického kabelu, HDPE trubky nebo souběh optického a metalického kabelu |  |  |
|  | ..nezaměřený průběh metalického kabelu   |  |  |




**SITUAČNÍ VÝKRES - POLYGON 3, list kladu P3-3**



**LEGENDA:**

- |  |  |  |  |
|--|--|--|--|
|  | ..hranice zájmového území k vyjádření  |  | ..nezaměřený průběh optického kabelu, HDPE trubky nebo souběh optického a metalického kabelu |
|  | ..nn přípojka, území s nn přípojkou O2   |  |  |
|  | ..zaměřený průběh metalického kabelu   |  |  |
|  | ..zaměřený průběh optického kabelu, HDPE trubky nebo souběh optického a metalického kabelu |  | ..radiové síť, ochranné pásmo radiové sítě   |
|  | ..nezaměřený průběh metalického kabelu   |  | ..nadzemní síť   |
|  |  |  | ..zrušené síť  |
|  |  |  | = = = ..kolektor, kabelovod  |


### SITUAČNÍ VÝKRES - POLYGON 3, list kladu P3-4

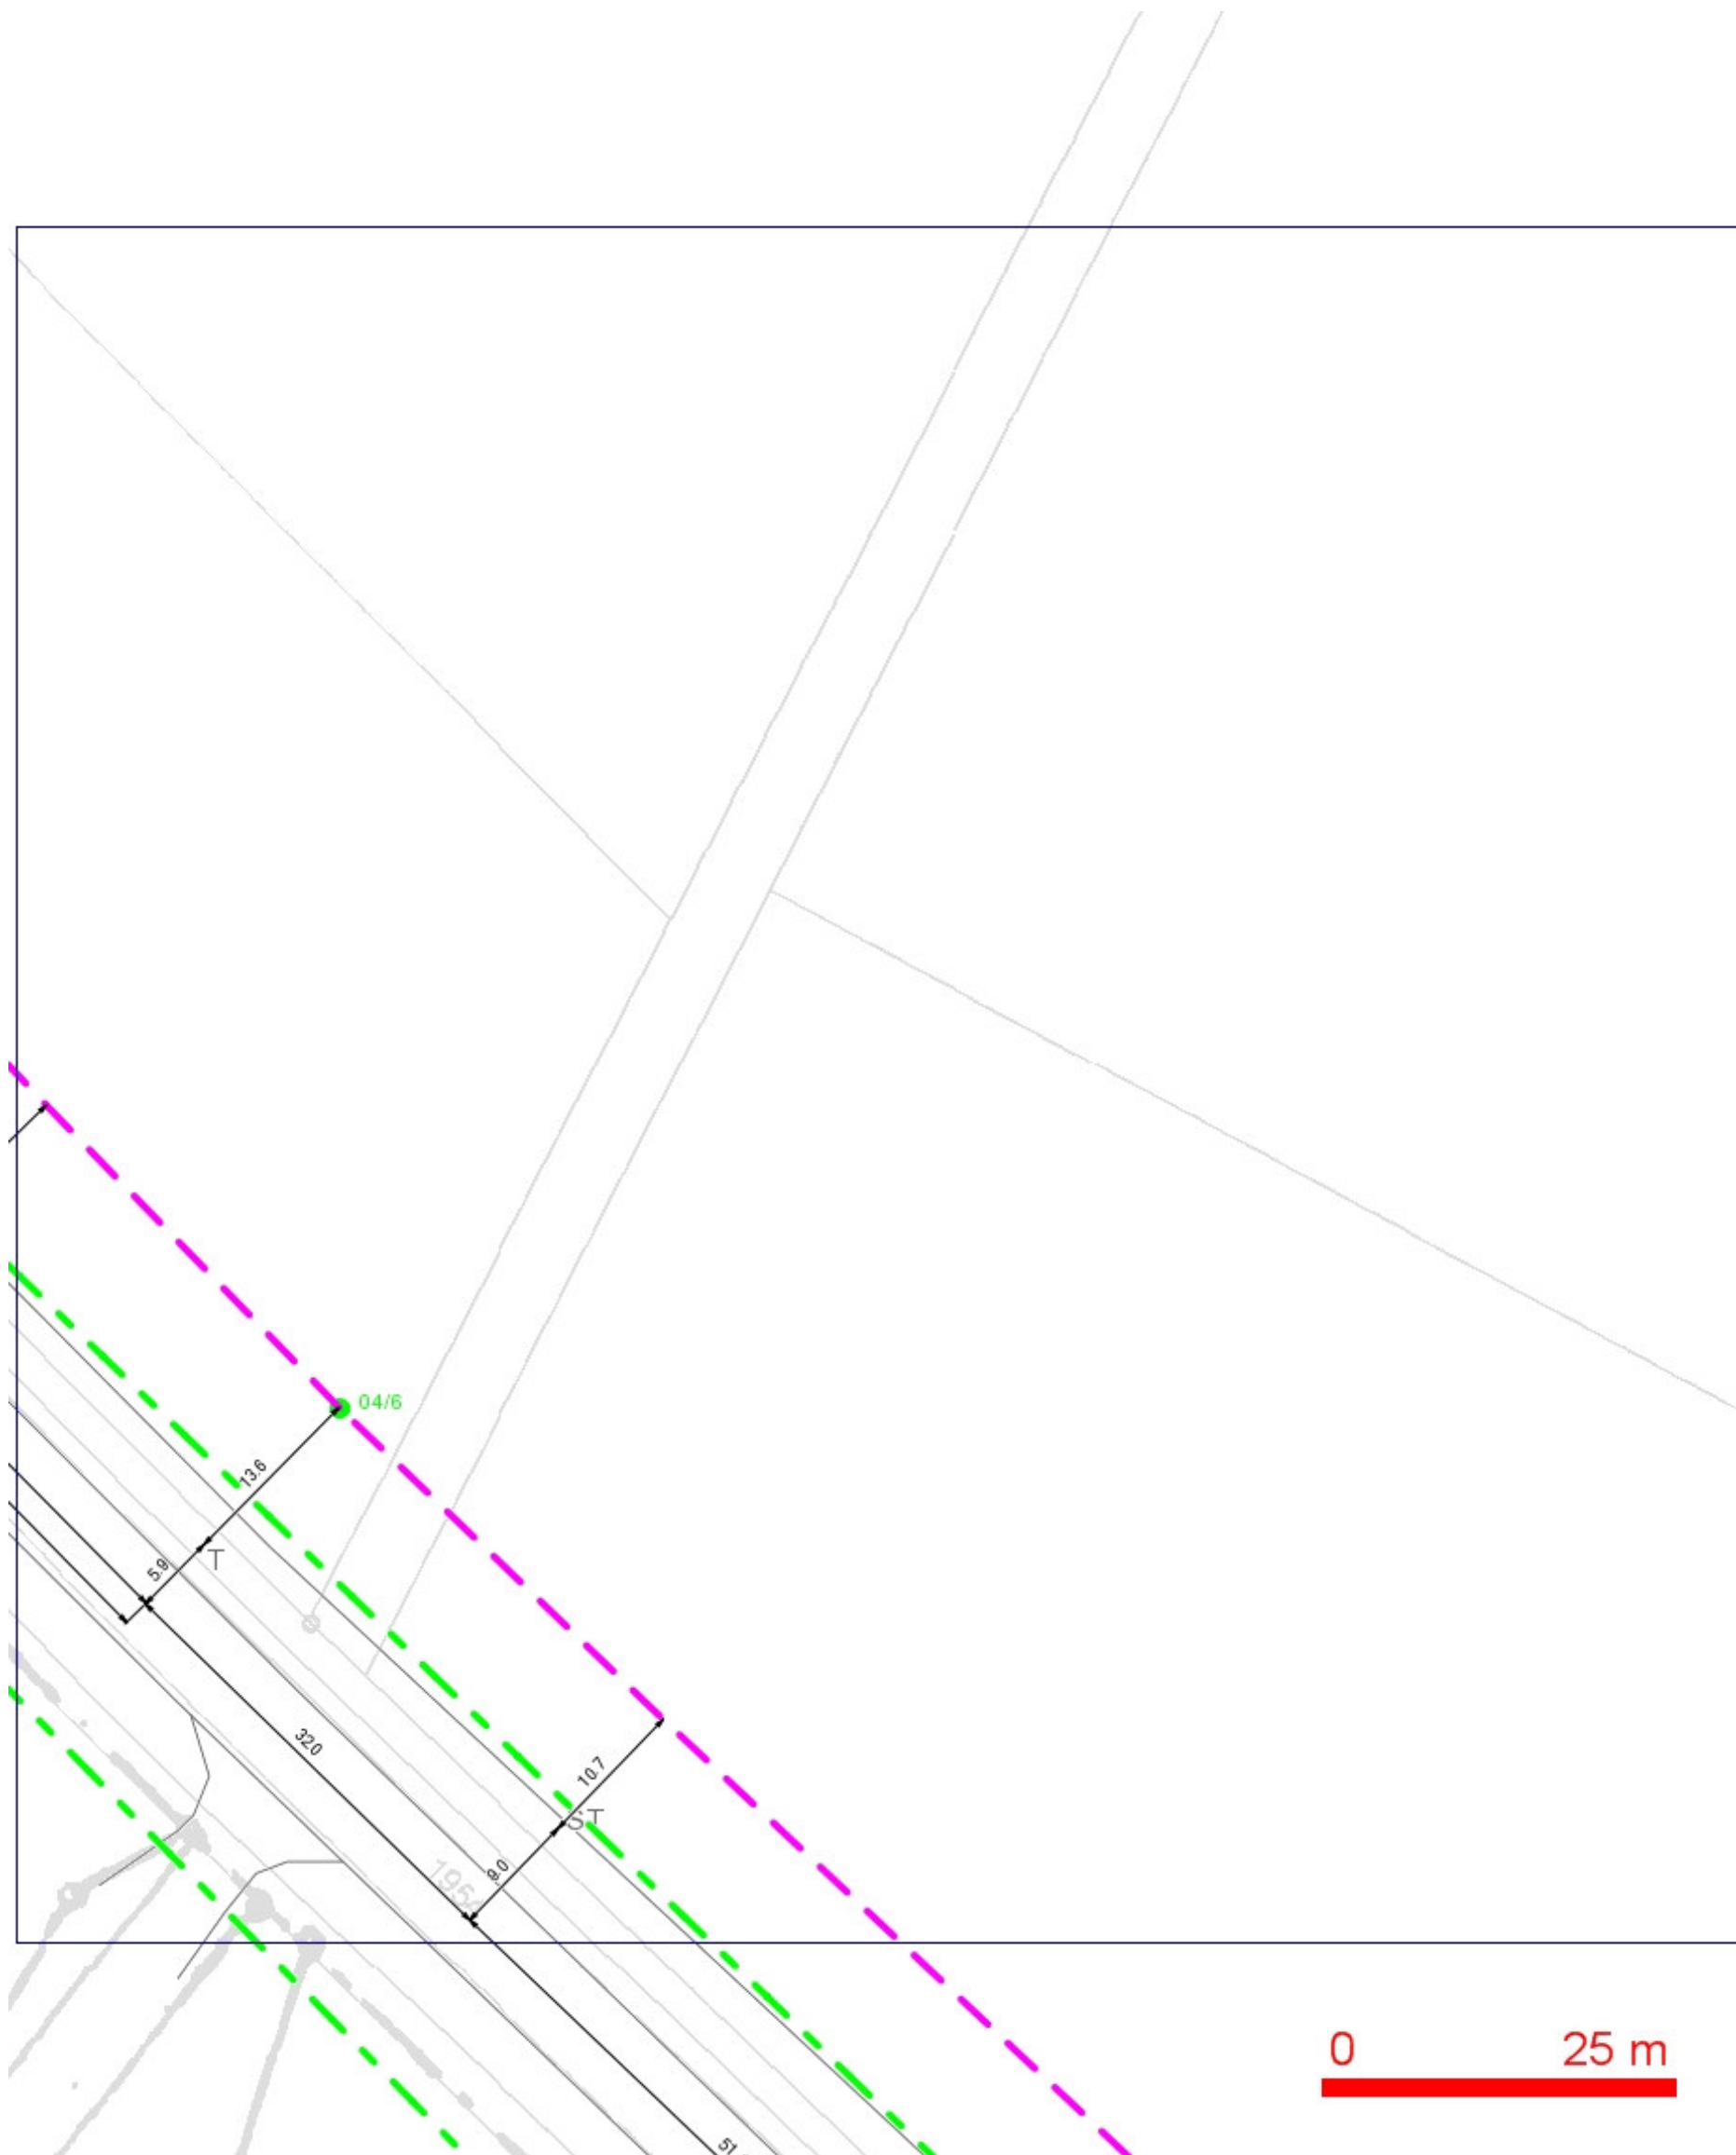

**LEGENDA:**

- |  |   |  |   |
|--|---|--|---|
|  | ..hranice zájmového území k vyjádření           |  | ..nezaměřený průběh optického kabelu, HDPE        |
|  | ..nn přípojka, území s nn přípojkou O2          |  | trubky nebo souběh optického a metalického kabelu |
|  | ..zaměřený průběh metalického kabelu            |  | ..radiové sítě, ochranné pásmo radiové sítě       |
|  | ..zaměřený průběh optického kabelu, HDPE trubky |  | ..nadzemní sítě                                   |
|  | nebo souběh optického a metalického kabelu      |  | ..zrušené sítě                                    |
|  | ..nezaměřený průběh metalického kabelu          |  | == == ..kolektor, kabelovod                       |

SITUAČNÍ VÝKRES - POLYGON 3, list kladu P3-5

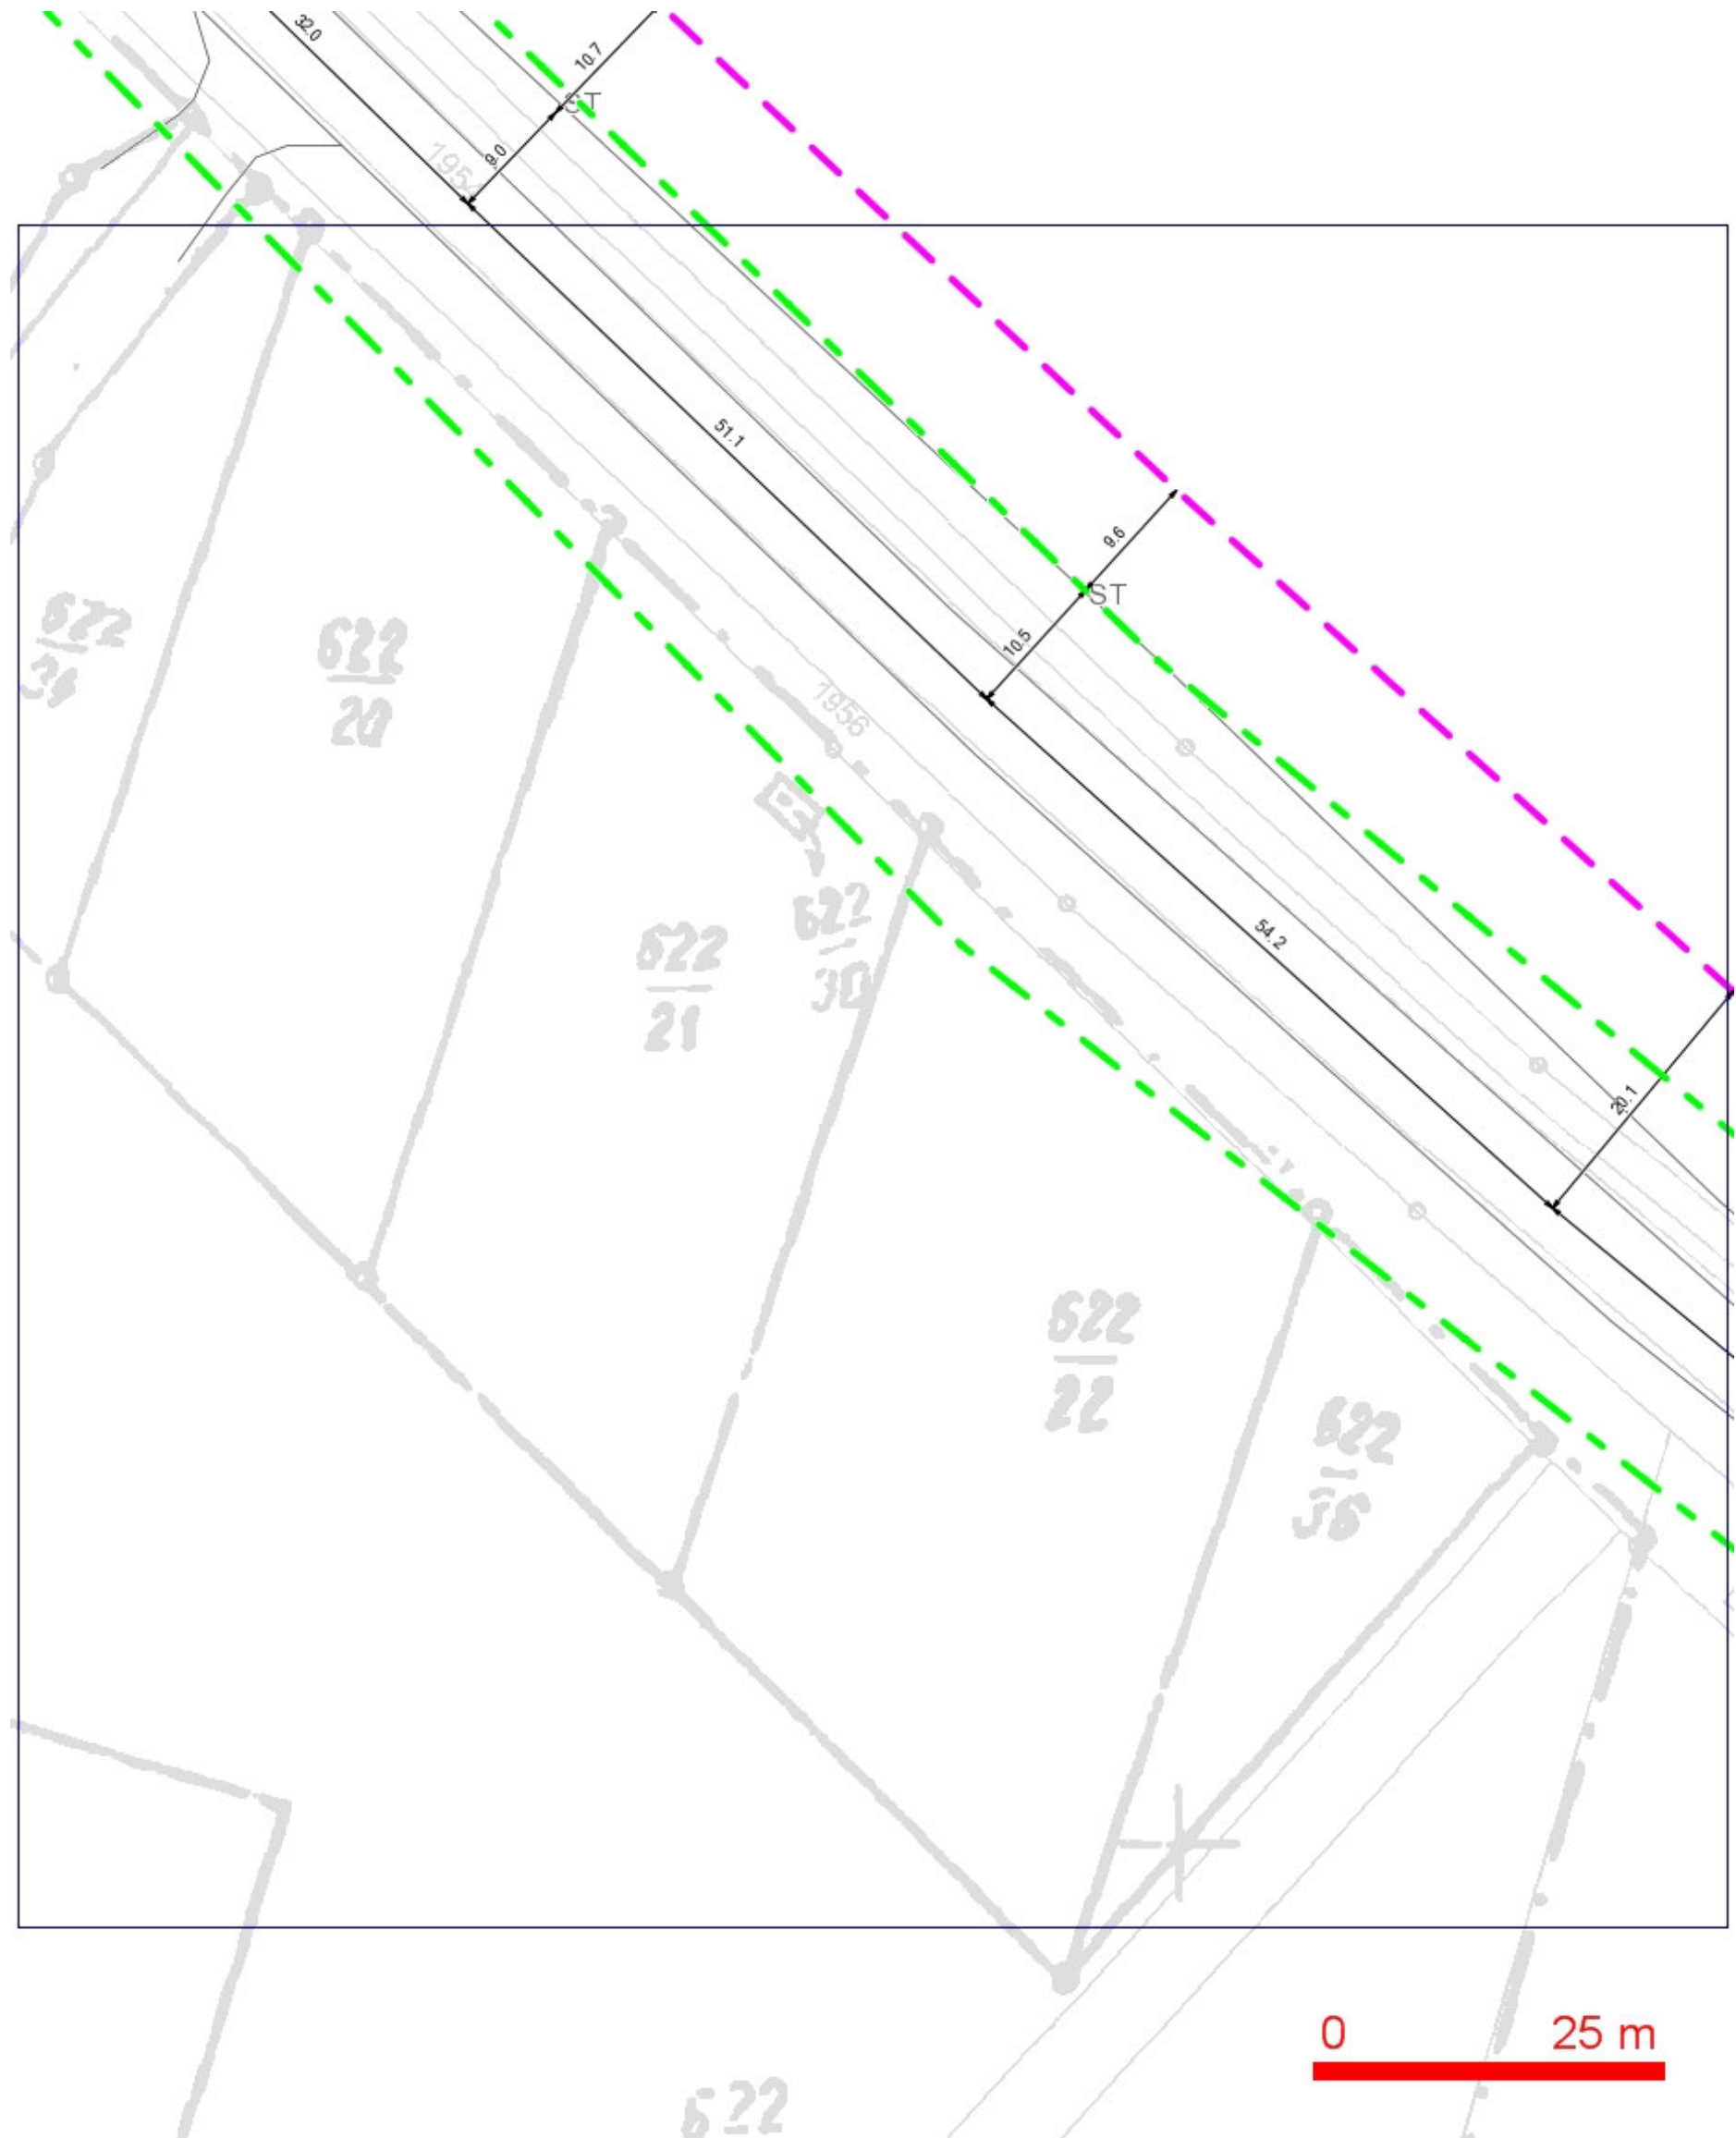


LEGENDA:

- |  |  |                                      |  |
|--|--|--------------------------------------|--|
| <span style="color: green;">---</span> | ..hranice zájmového území k vyjádření  | <span style="color: red;">---</span> | ..nezaměřený průběh optického kabelu, HDPE trubky nebo souběh optického a metalického kabelu |
| <span style="color: blue;">---</span>  | ..nn přípojka, území s nn přípojkou O2   | <span style="color: red;">---</span> | ..radiové sítě, ochranné pásmo radiové sítě  |
| <span style="color: red;">---</span>   | ..zaměřený průběh metalického kabelu   | <span style="color: red;">---</span> | ..nadzemní sítě  |
| <span style="color: red;">---</span>   | ..zaměřený průběh optického kabelu, HDPE trubky nebo souběh optického a metalického kabelu | <span style="color: red;">---</span> | ..zrušené sítě   |
| <span style="color: red;">---</span>   | ..nezaměřený průběh metalického kabelu   | <span style="color: red;">---</span> | ..kolektor, kabelovod  |




**SITUAČNÍ VÝKRES - POLYGON 3, list kladu P3-6**

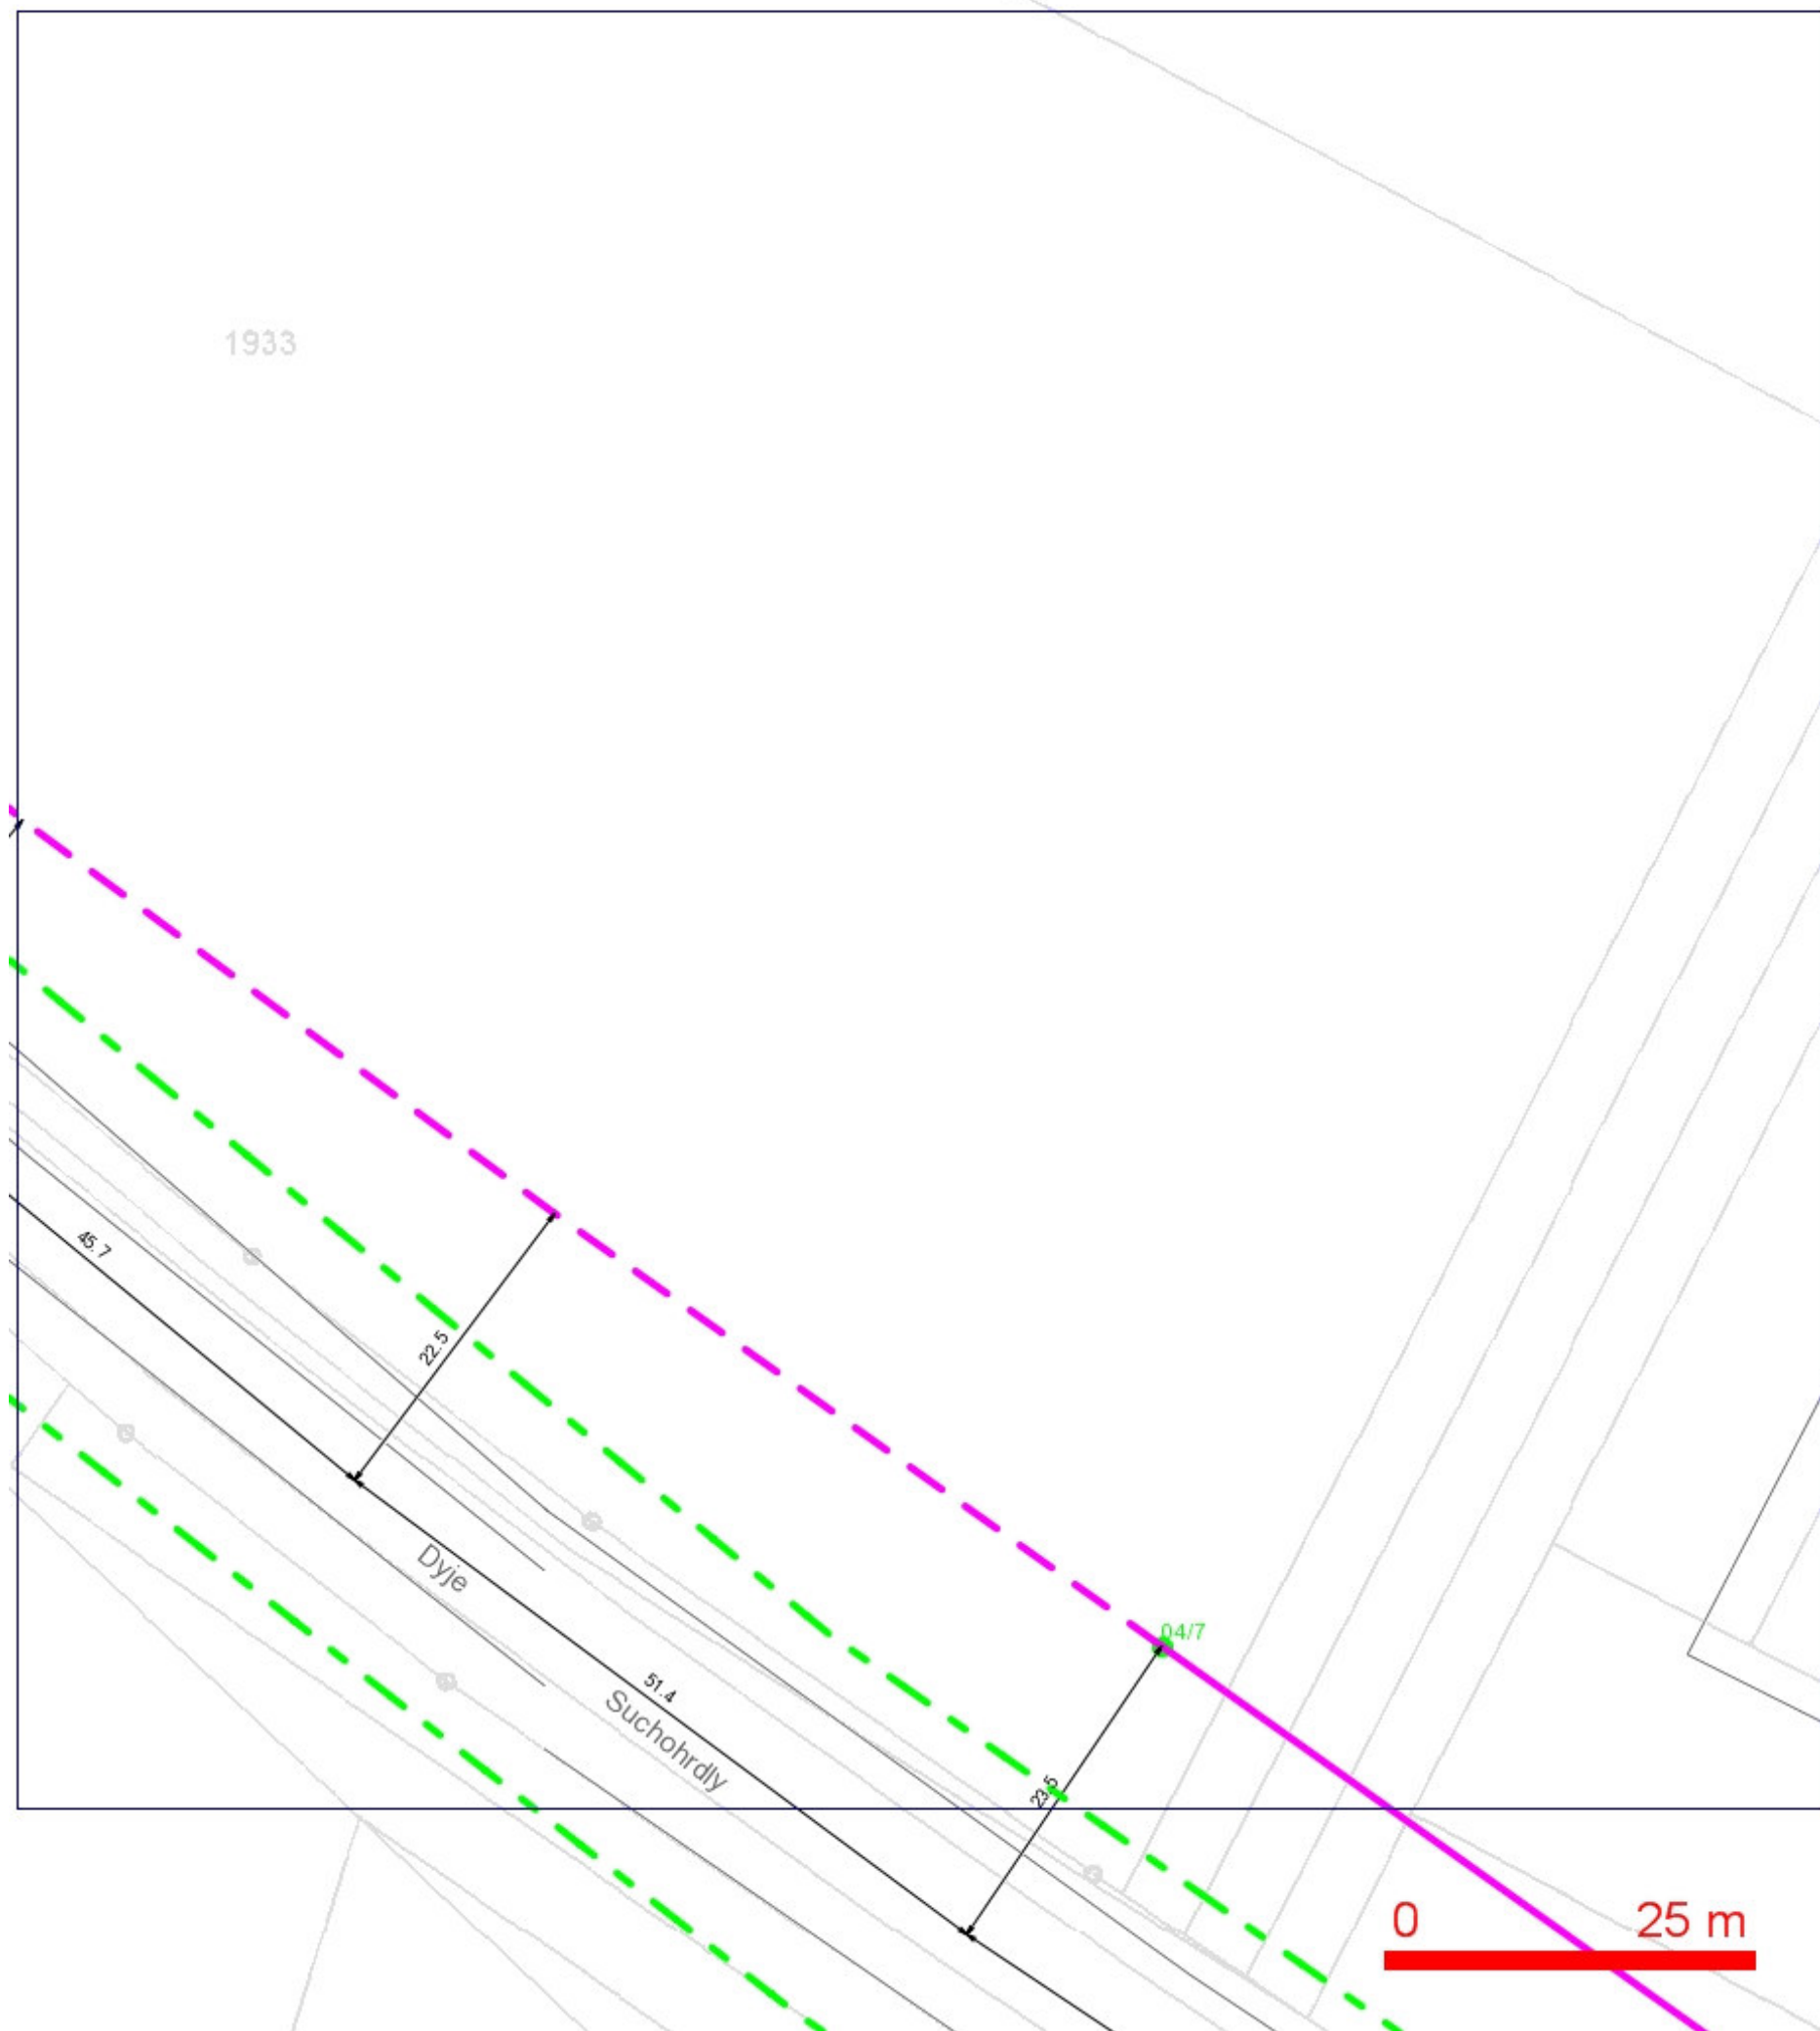

**LEGENDA:**

- |  |  |  |  |
|--|--|--|--|
|  | ..hranice zájmového území k vyjádření  |  | ..nezaměřený průběh optického kabelu, HDPE trubky nebo souběh optického a metalického kabelu |
|  | ..nn přípojka, území s nn přípojkou O2   |  |  |
|  | ..zaměřený průběh metalického kabelu   |  |  |
|  | ..zaměřený průběh optického kabelu, HDPE trubky nebo souběh optického a metalického kabelu |  | ..radiové sítě, ochranné pásmo radiové sítě  |
|  | ..nezaměřený průběh metalického kabelu   |  | ..nadzemní sítě  |
|  |  |  | ..zrušené sítě   |
|  |  |  | ..kolektor, kabelovod  |


SITUAČNÍ VÝKRES - POLYGON 3, list kladu P3-7

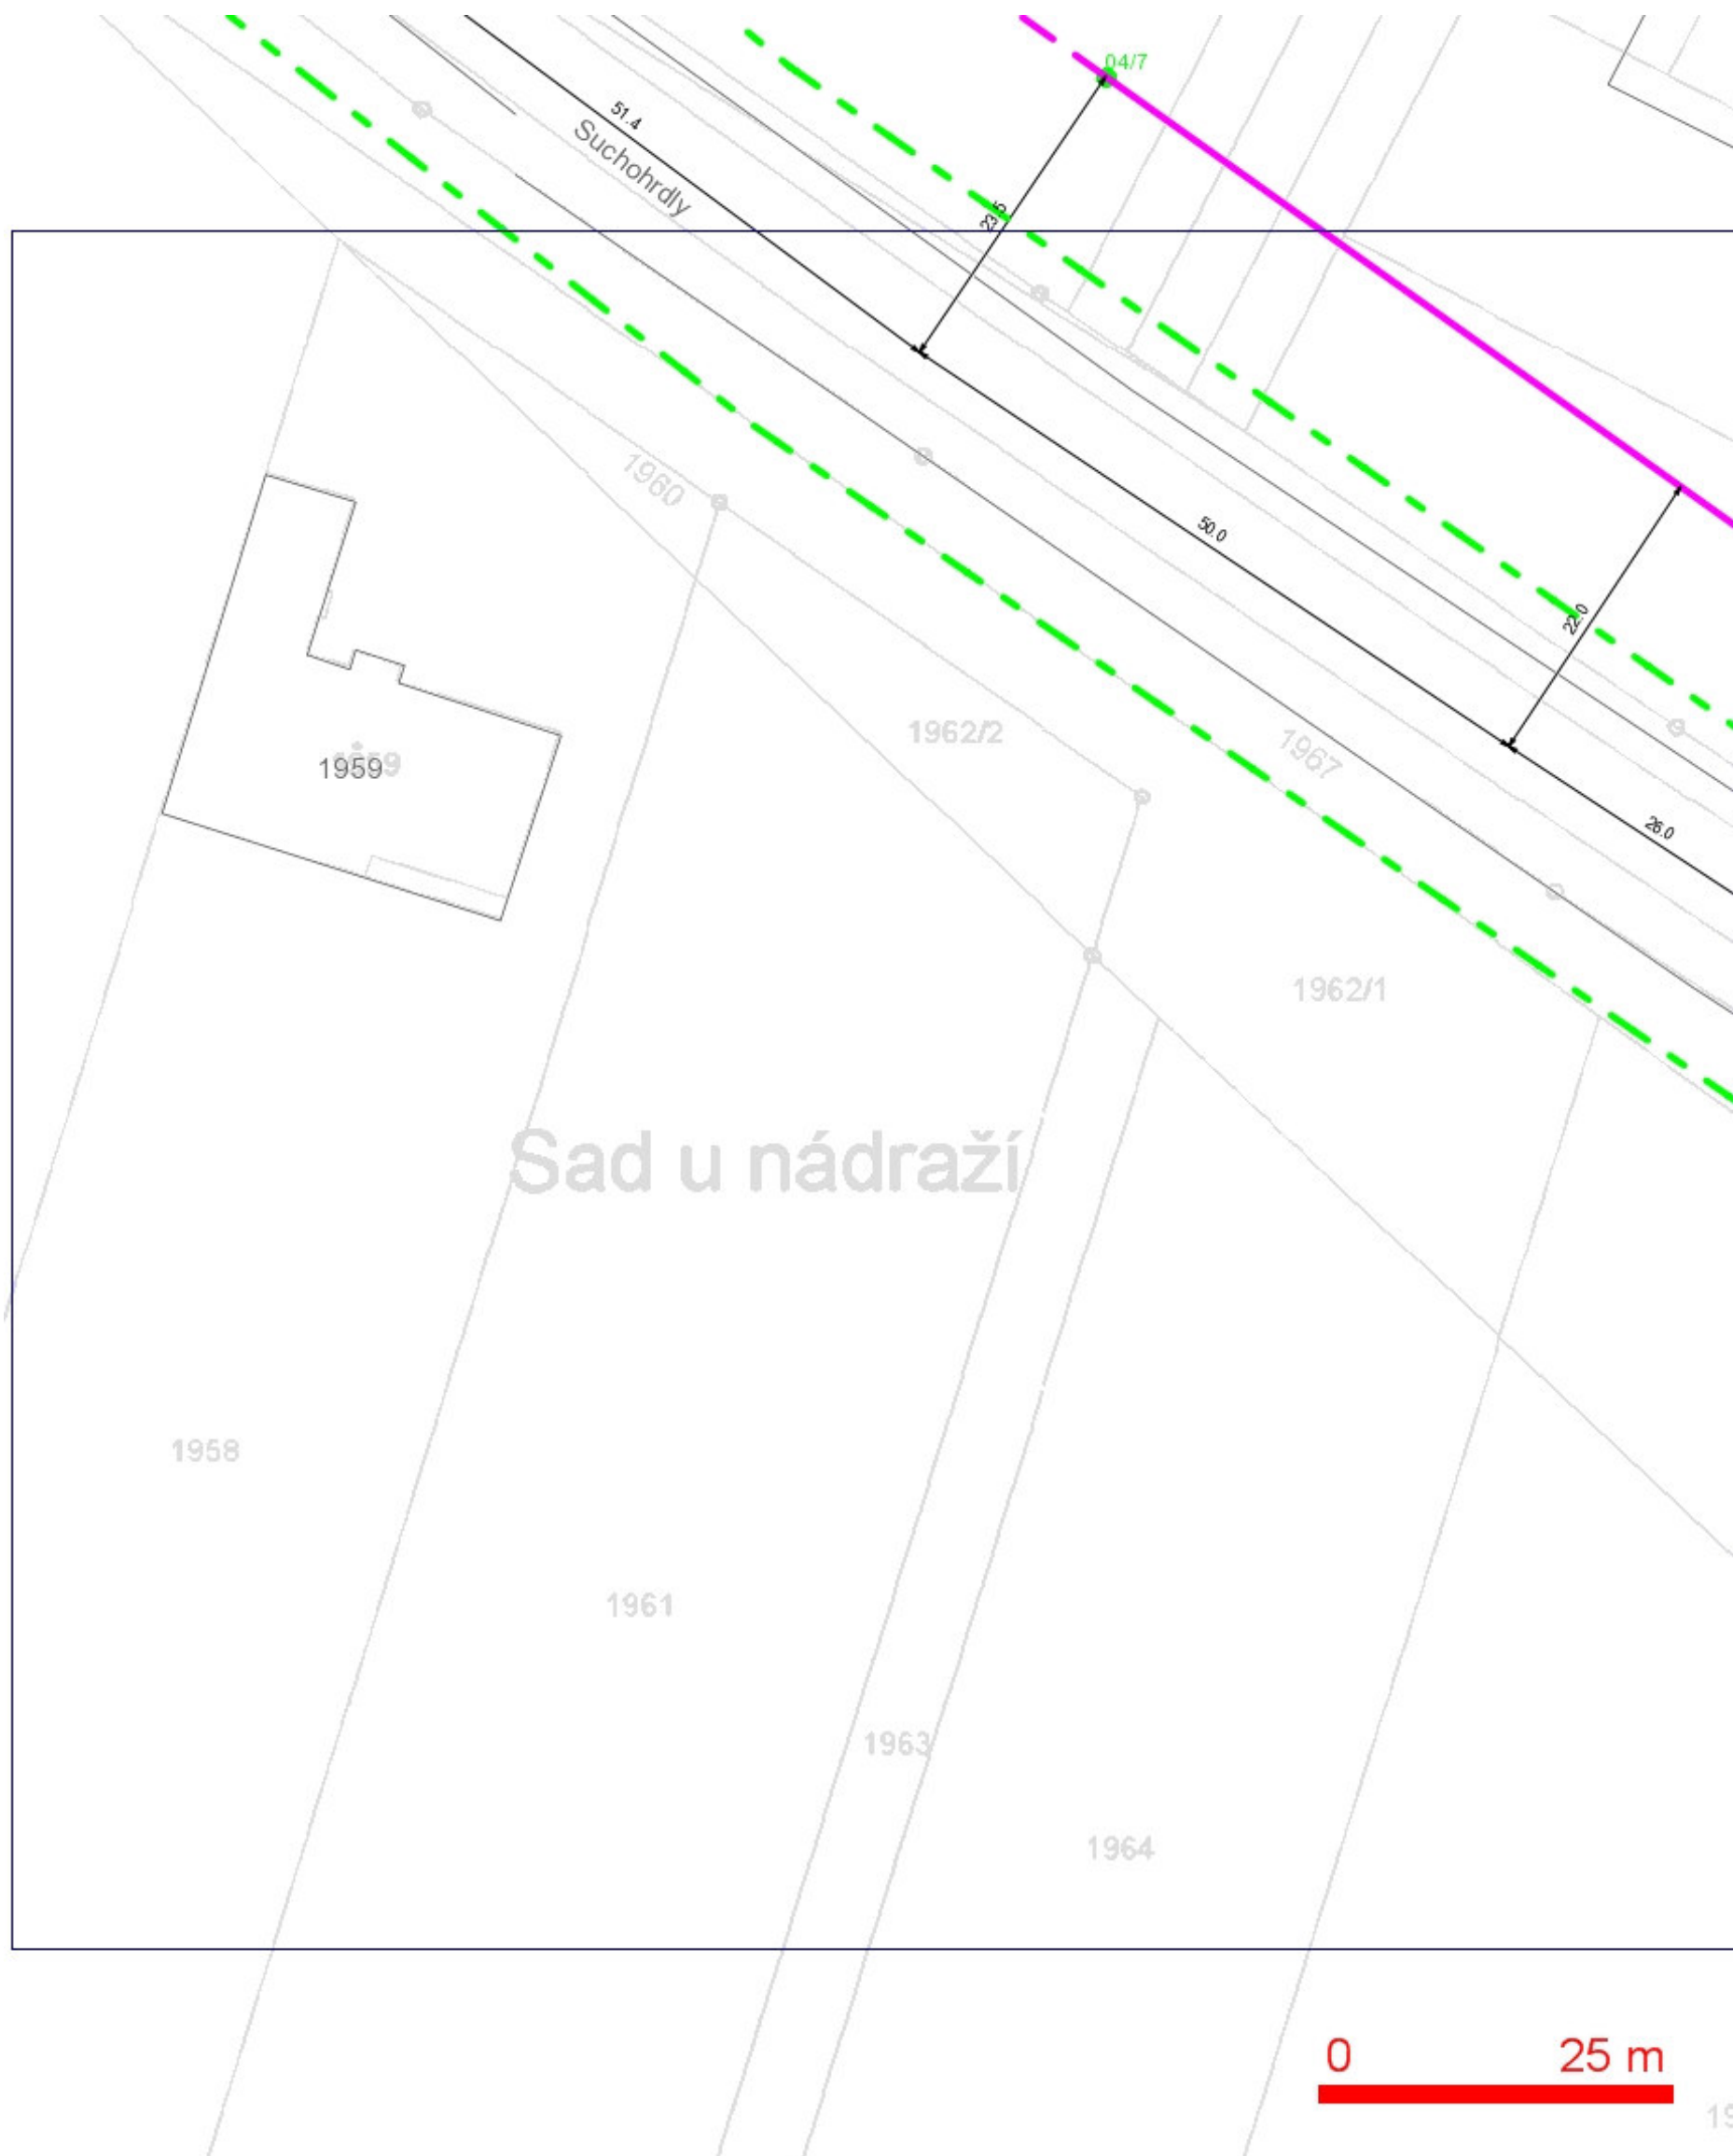

LEGENDA:

- |  |  |  |  |
|--|--|--|--|
|  | ..hranice zájmového území k vyjádření  |  | ..nezaměřený průběh optického kabelu, HDPE trubky nebo souběh optického a metalického kabelu |
|  | ..nn přípojka, území s nn přípojkou O2   |  | ..zaměřený průběh optického kabelu, HDPE trubky nebo souběh optického a metalického kabelu   |
|  | ..zaměřený průběh metalického kabelu   |  | ..radiové sítě, ochranné pásmo radiové sítě  |
|  | ..zaměřený průběh optického kabelu, HDPE trubky nebo souběh optického a metalického kabelu |  | ..nadzemní sítě  |
|  | ..nezaměřený průběh metalického kabelu   |  | ..zrušené sítě   |
|  |  |  | ..kolektor, kabelovod  |

### SITUAČNÍ VÝKRES - POLYGON 3, list kladu P3-8

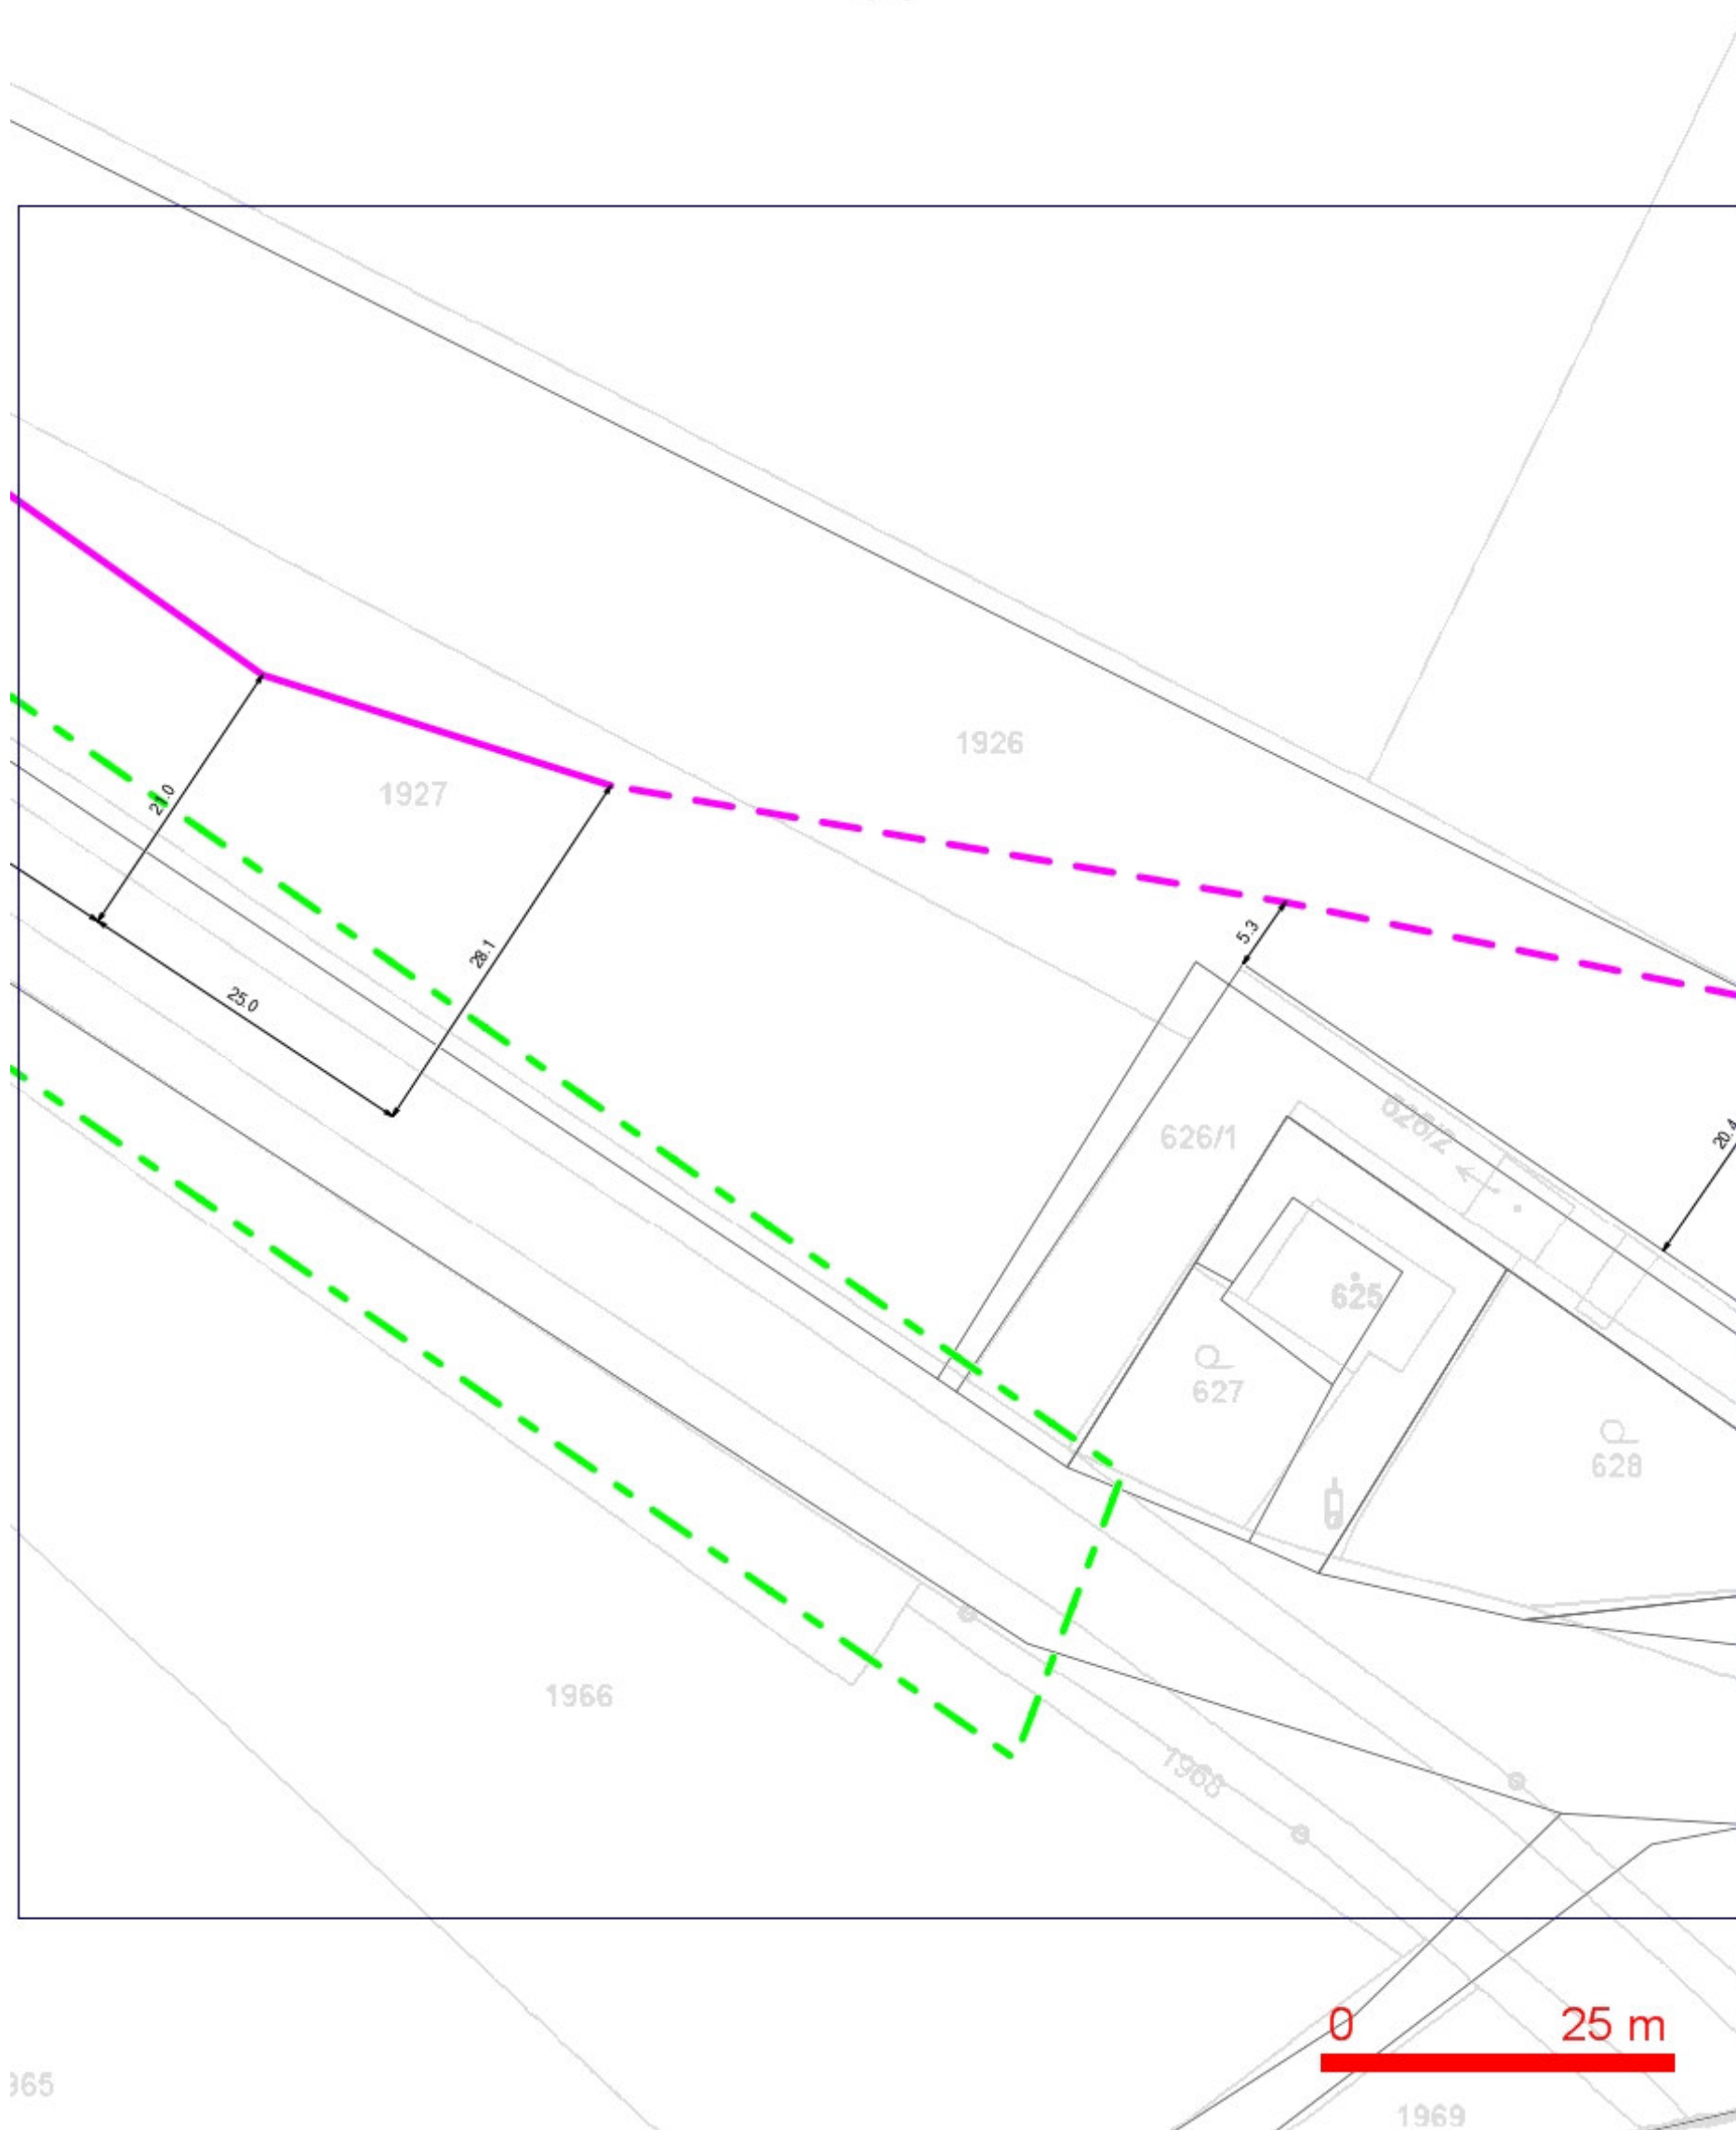

**LEGENDA:**

- |  |  |  |  |
|--|--|--|--|
|  | ..hranice zájmového území k vyjádření  |  | ..nezaměřený průběh optického kabelu, HDPE trubky nebo souběh optického a metalického kabelu |
|  | ..nn přípojka, území s nn přípojkou O2   |  | ..zaměřený průběh metalického kabelu   |
|  | ..zaměřený průběh metalického kabelu   |  | ..zaměřený průběh optického kabelu, HDPE trubky nebo souběh optického a metalického kabelu   |
|  | ..zaměřený průběh optického kabelu, HDPE trubky nebo souběh optického a metalického kabelu |  | ..nezaměřený průběh metalického kabelu   |
|  | ..nezaměřený průběh metalického kabelu   |  | ..radiové sítě, ochranné pásmo radiové sítě  |
|  |  |  | ..nadzemní sítě  |
|  |  |  | ..zrušené sítě   |
|  |  |  | ..kolektor, kabelovod  |