

## SITUAČNÍ VÝKRES - ZÁJMOVÉ ÚZEMÍ



LEGENDA:  
 --- ..hranice zájmového území k vyjádření

Telefónica Czech Republic, a.s.  
 Za Brumlovkou 266/2  
 140 22 Praha 4  
 DIČ: CZ 60193336

188

*[Signature]*


# SITUAČNÍ VÝKRES - POLYGON 1



## LEGENDA:

- |                                       |  |                                      |  |
|---------------------------------------|--|--------------------------------------|--|
| <span style="color: red;">---</span>  | ..hranice zájmového území k vyjádření  | <span style="color: red;">---</span> | ..nezaměřený průběh optického kabelu, HDPE trubky nebo souběh optického a metalického kabelu |
| <span style="color: blue;">---</span> | ..nn přípojka, území s nn přípojkou O2   | <span style="color: red;">---</span> | ..radiové sítě, ochranné pásmo radiové sítě  |
| <span style="color: red;">---</span>  | ..zaměřený průběh metalického kabelu   | <span style="color: red;">---</span> | ..nadzemní sítě  |
| <span style="color: red;">---</span>  | ..zaměřený průběh optického kabelu, HDPE trubky nebo souběh optického a metalického kabelu | <span style="color: red;">---</span> | ..zrušené sítě   |
| <span style="color: red;">---</span>  | ..nezaměřený průběh metalického kabelu   | <span style="color: red;">---</span> | <span style="color: red;">---</span>   |

SITUAČNÍ VÝKRES - POLYGON 1, list kladu P1-1

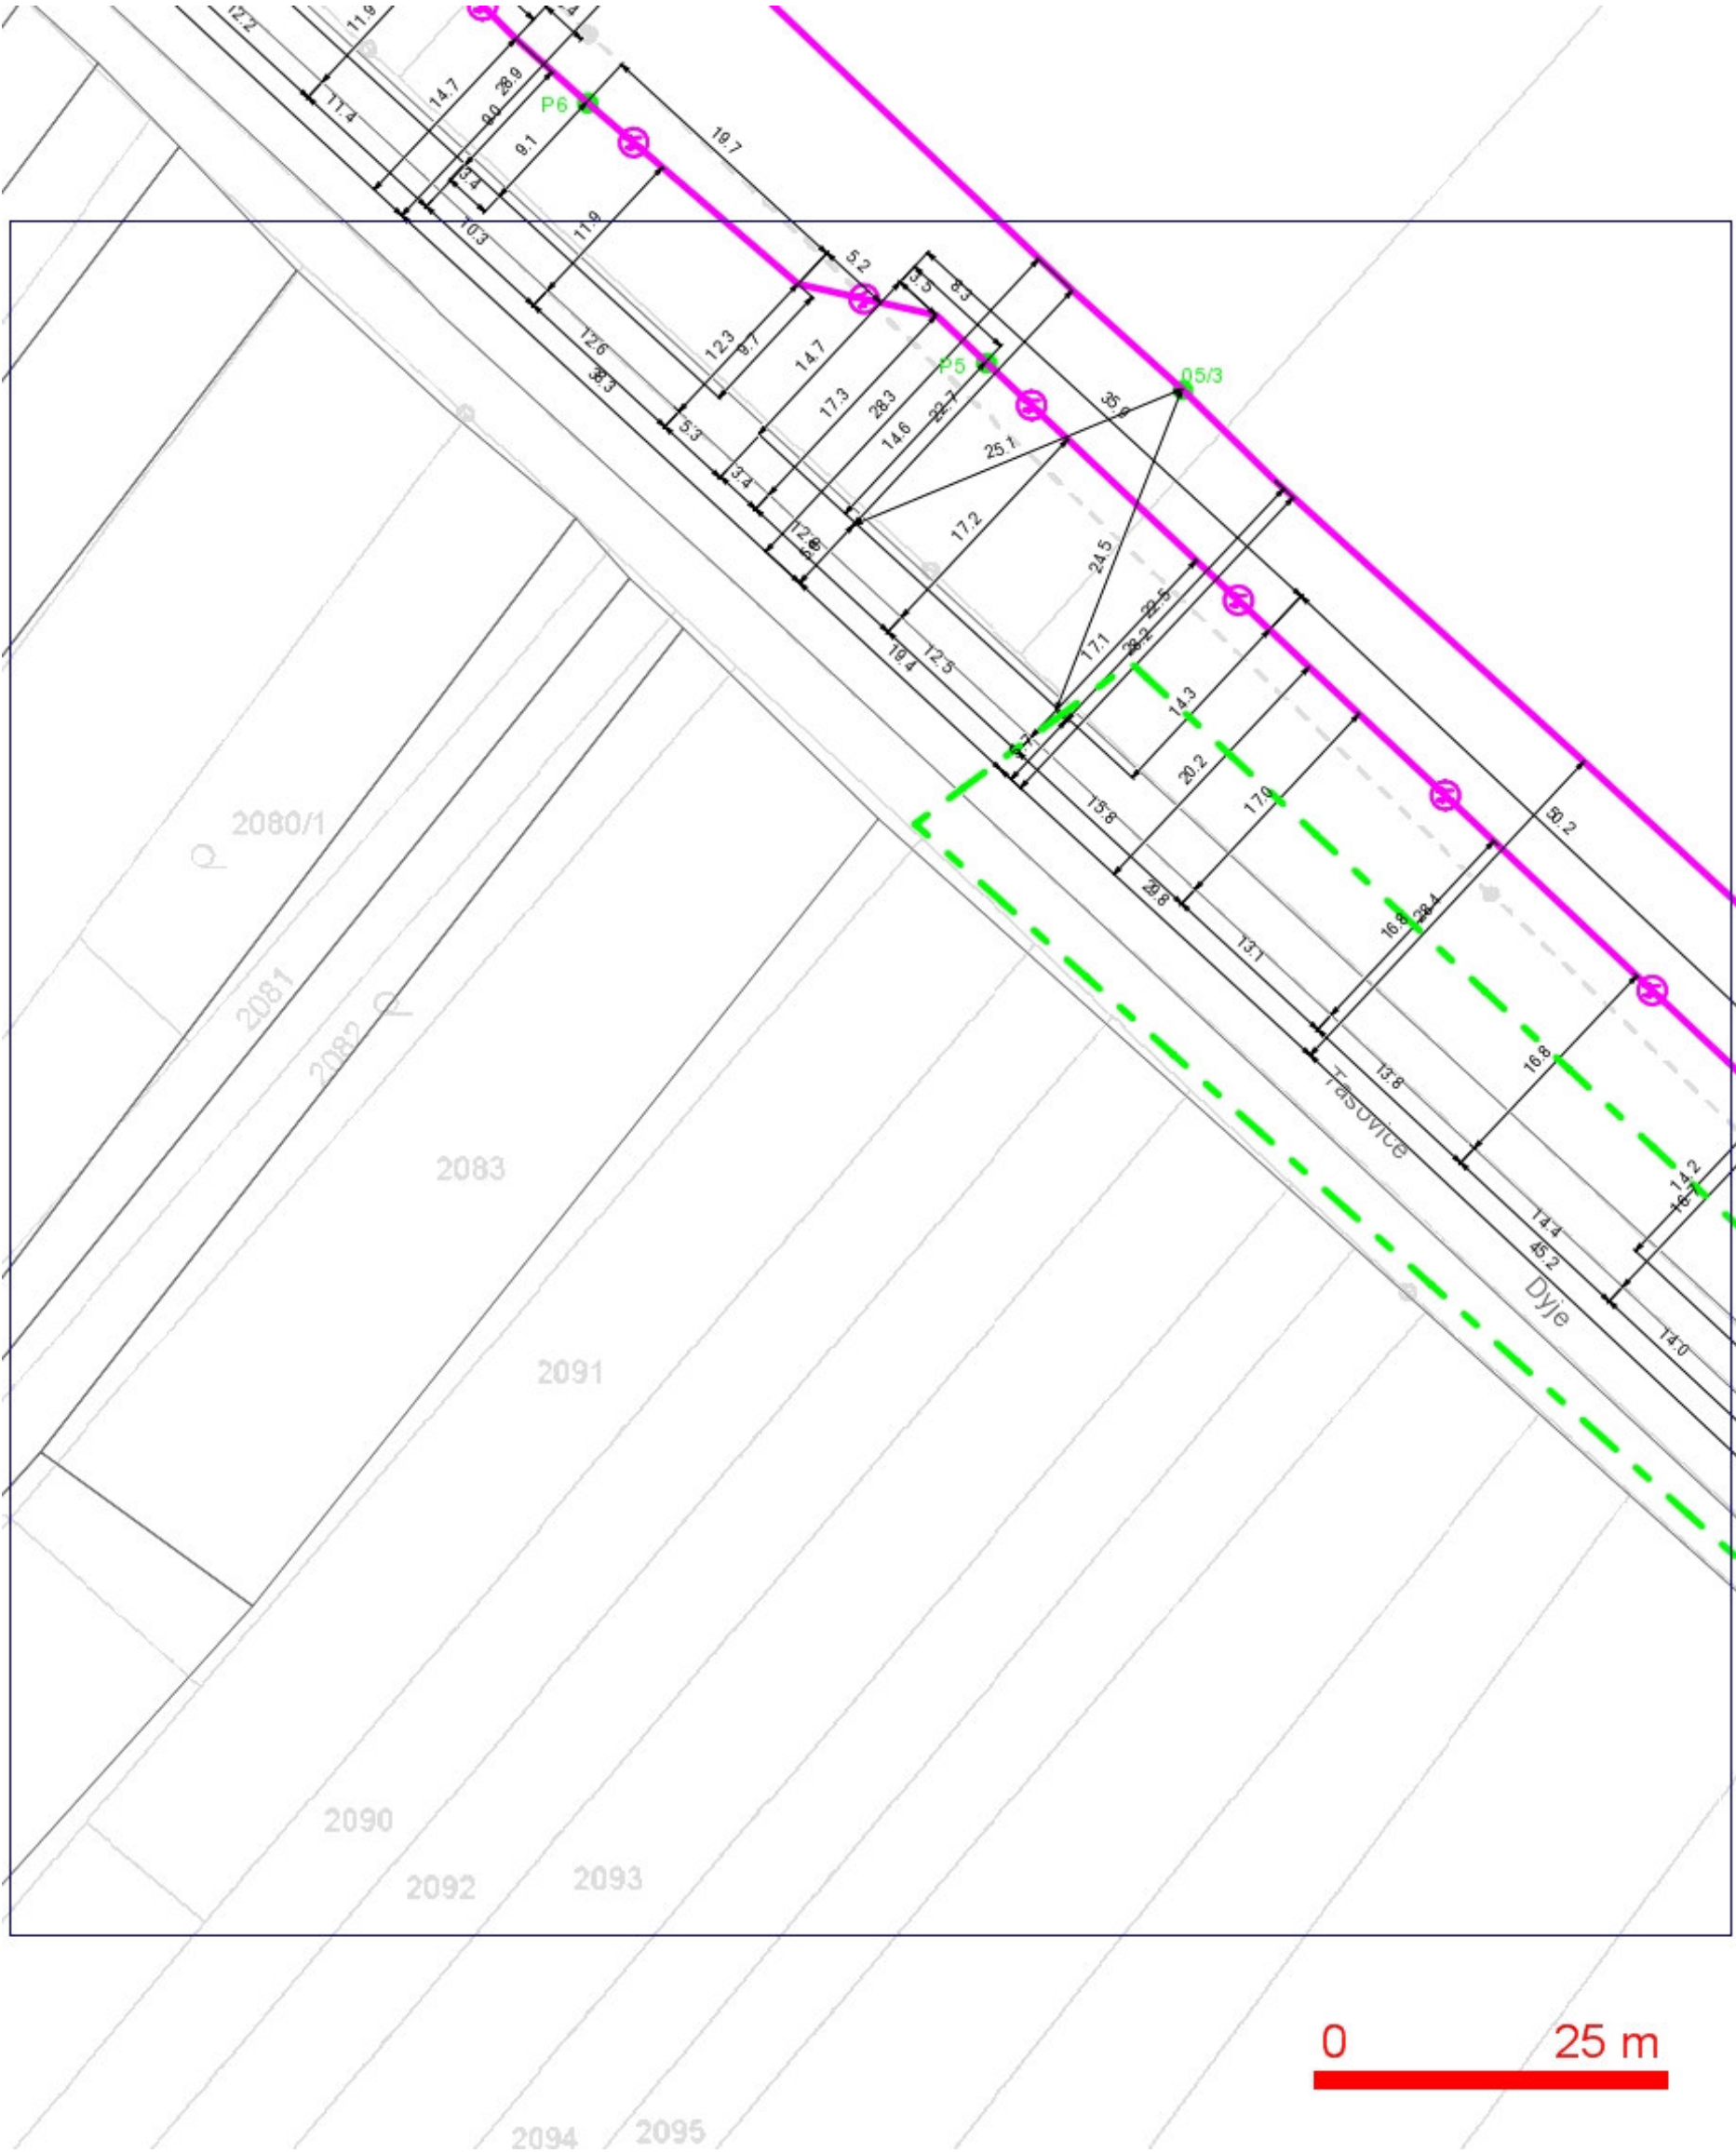


LEGENDA:

- |  |  |  |  |
|--|--|--|--|
|  | ..hranice zájmového území k vyjádření  |  | ..nezaměřený průběh optického kabelu, HDPE trubky nebo souběh optického a metalického kabelu |
|  | ..nn přípojka, území s nn přípojkou O2   |  | ..radiové sítě, ochranné pásmo radiové sítě  |
|  | ..zaměřený průběh metalického kabelu   |  | ..nadzemní sítě  |
|  | ..zaměřený průběh optického kabelu, HDPE trubky nebo souběh optického a metalického kabelu |  | ..zrušené sítě   |
|  | ..nezaměřený průběh metalického kabelu   |  | ..kolektor, kabelovod  |




SITUAČNÍ VÝKRES - POLYGON 1, list kladu P1-2

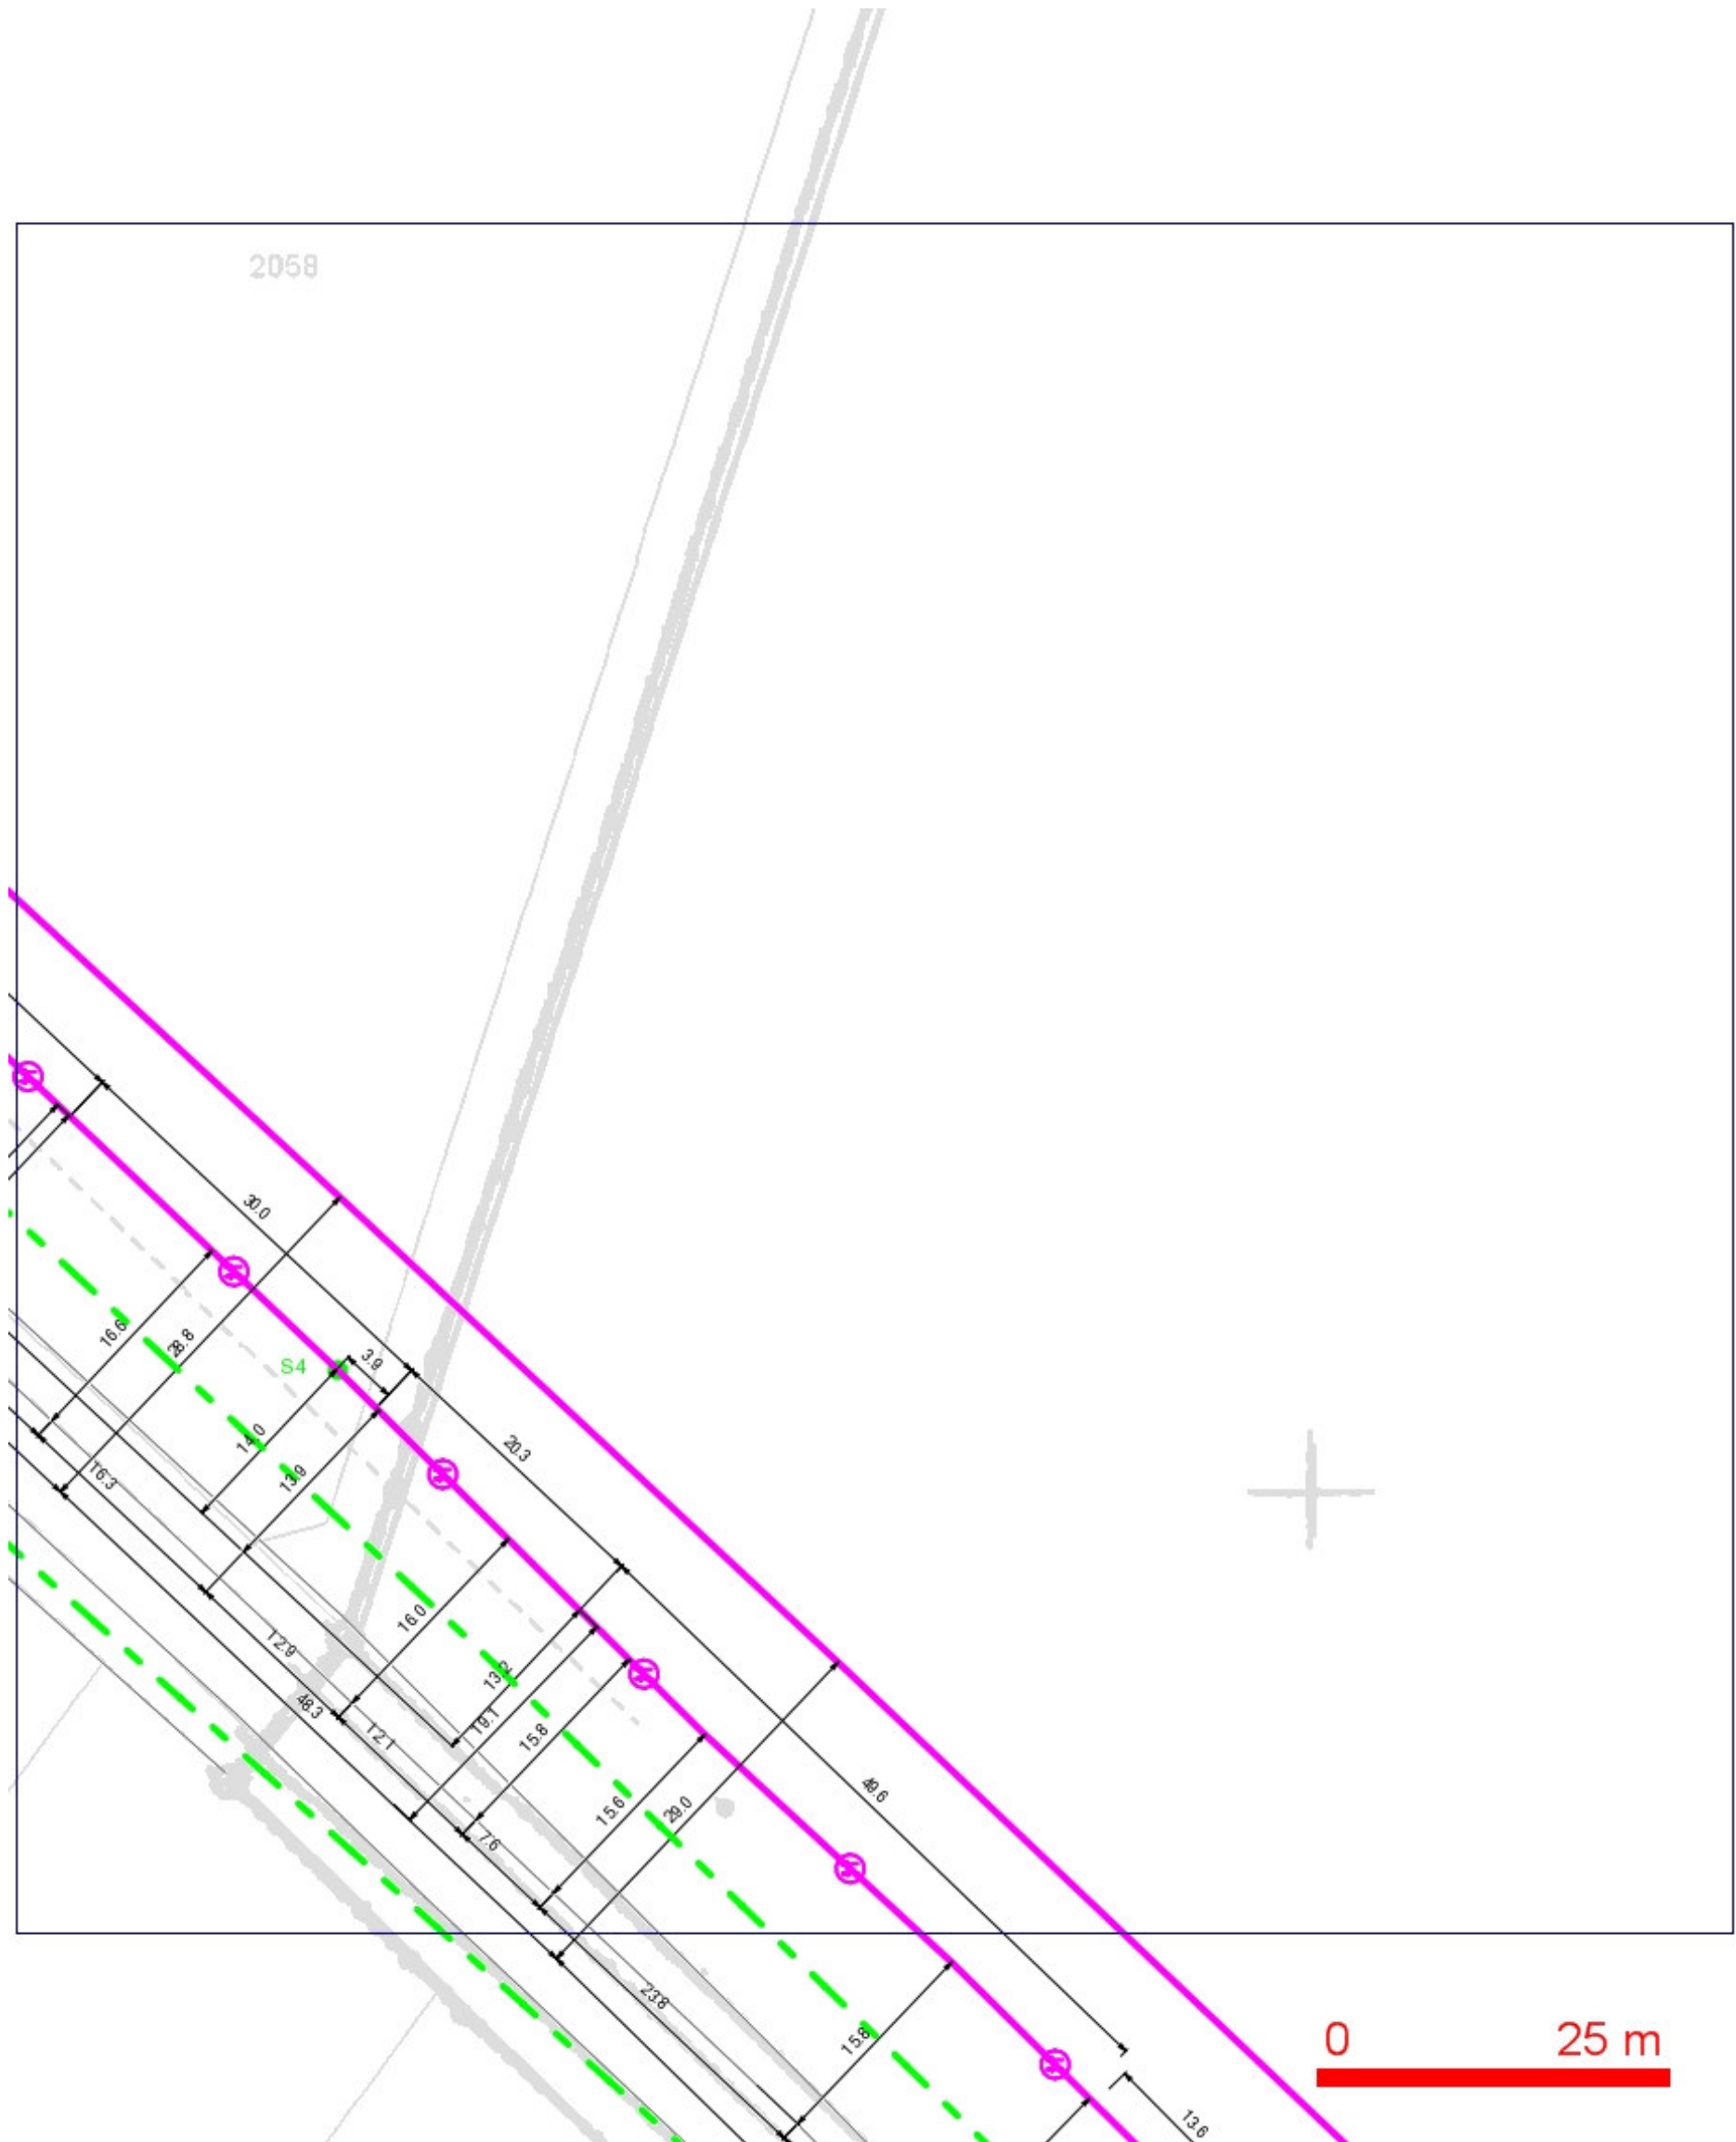

LEGENDA:

- |  |  |                                      |  |
|--|--|--------------------------------------|--|
| <span style="color: green;">---</span> | ..hranice zájmového území k vyjádření  | <span style="color: red;">---</span> | ..nezaměřený průběh optického kabelu, HDPE trubky nebo souběh optického a metalického kabelu |
| <span style="color: blue;">---</span>  | ..nn přípojka, území s nn přípojkou O2   | <span style="color: red;">RR</span>  | ..radiové sítě, ochranné pásmo radiové sítě  |
| <span style="color: red;">---</span>   | ..zaměřený průběh metalického kabelu   | <span style="color: red;">---</span> | ..nadzemní sítě  |
| <span style="color: red;">---</span>   | ..zaměřený průběh optického kabelu, HDPE trubky nebo souběh optického a metalického kabelu | <span style="color: red;">---</span> | ..zrušené sítě   |
| <span style="color: red;">---</span>   | ..nezaměřený průběh metalického kabelu   | <span style="color: red;">---</span> | ..kolektor, kabelovod  |


SITUAČNÍ VÝKRES - POLYGON 1, list kladu P1-3

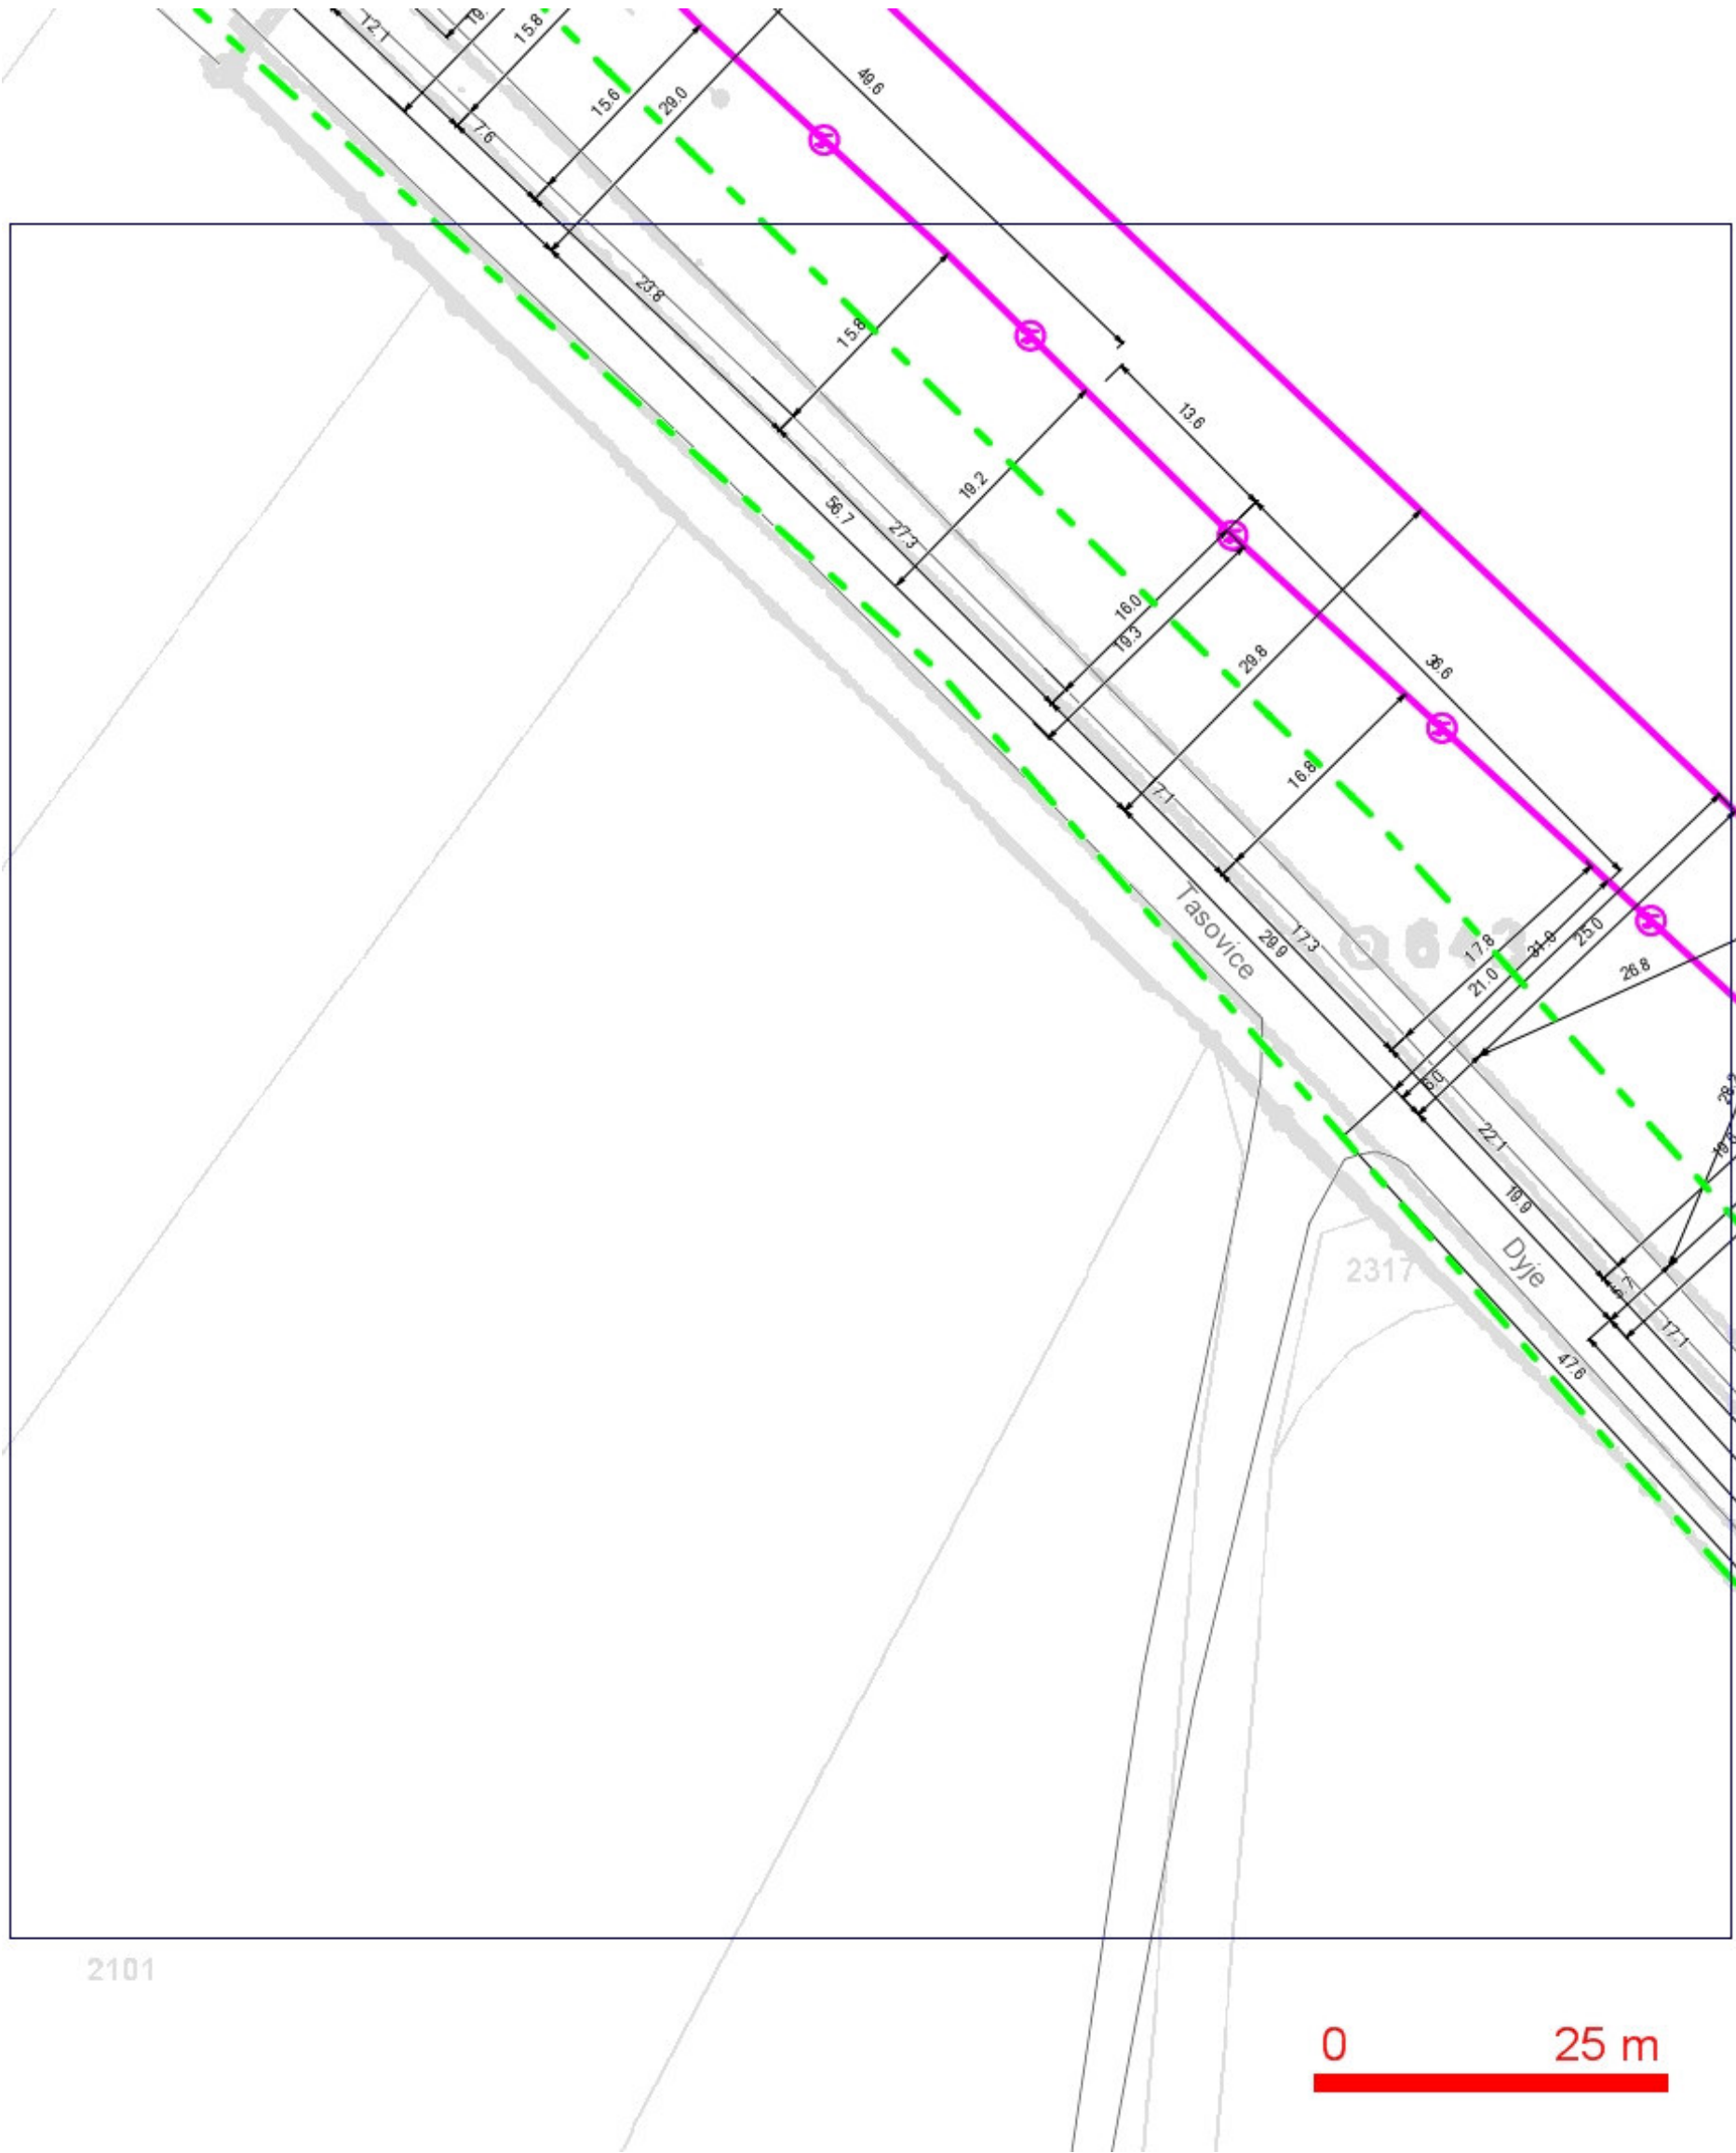

LEGENDA:

- |  |  |  |  |
|--|--|--|--|
|  | ..hranice zájmového území k vyjádření  |  | ..nezaměřený průběh optického kabelu, HDPE trubky nebo souběh optického a metalického kabelu |
|  | ..nn přípojka, území s nn přípojkou O2   |  | ..zaměřený průběh metalického kabelu   |
|  | ..zaměřený průběh optického kabelu, HDPE trubky nebo souběh optického a metalického kabelu |  | ..zaměřený průběh optického kabelu, HDPE trubky nebo souběh optického a metalického kabelu   |
|  | ..nezaměřený průběh metalického kabelu   |  | ..nezaměřený průběh optického kabelu, HDPE trubky nebo souběh optického a metalického kabelu |
|  |  |  | ..radiové sítě, ochranné pásmo radiové sítě  |
|  |  |  | ..nadzemní sítě  |
|  |  |  | ..zrušené sítě   |
|  |  |  | ..kolektor, kabelovod  |

SITUAČNÍ VÝKRES - POLYGON 1, list kladu P1-4

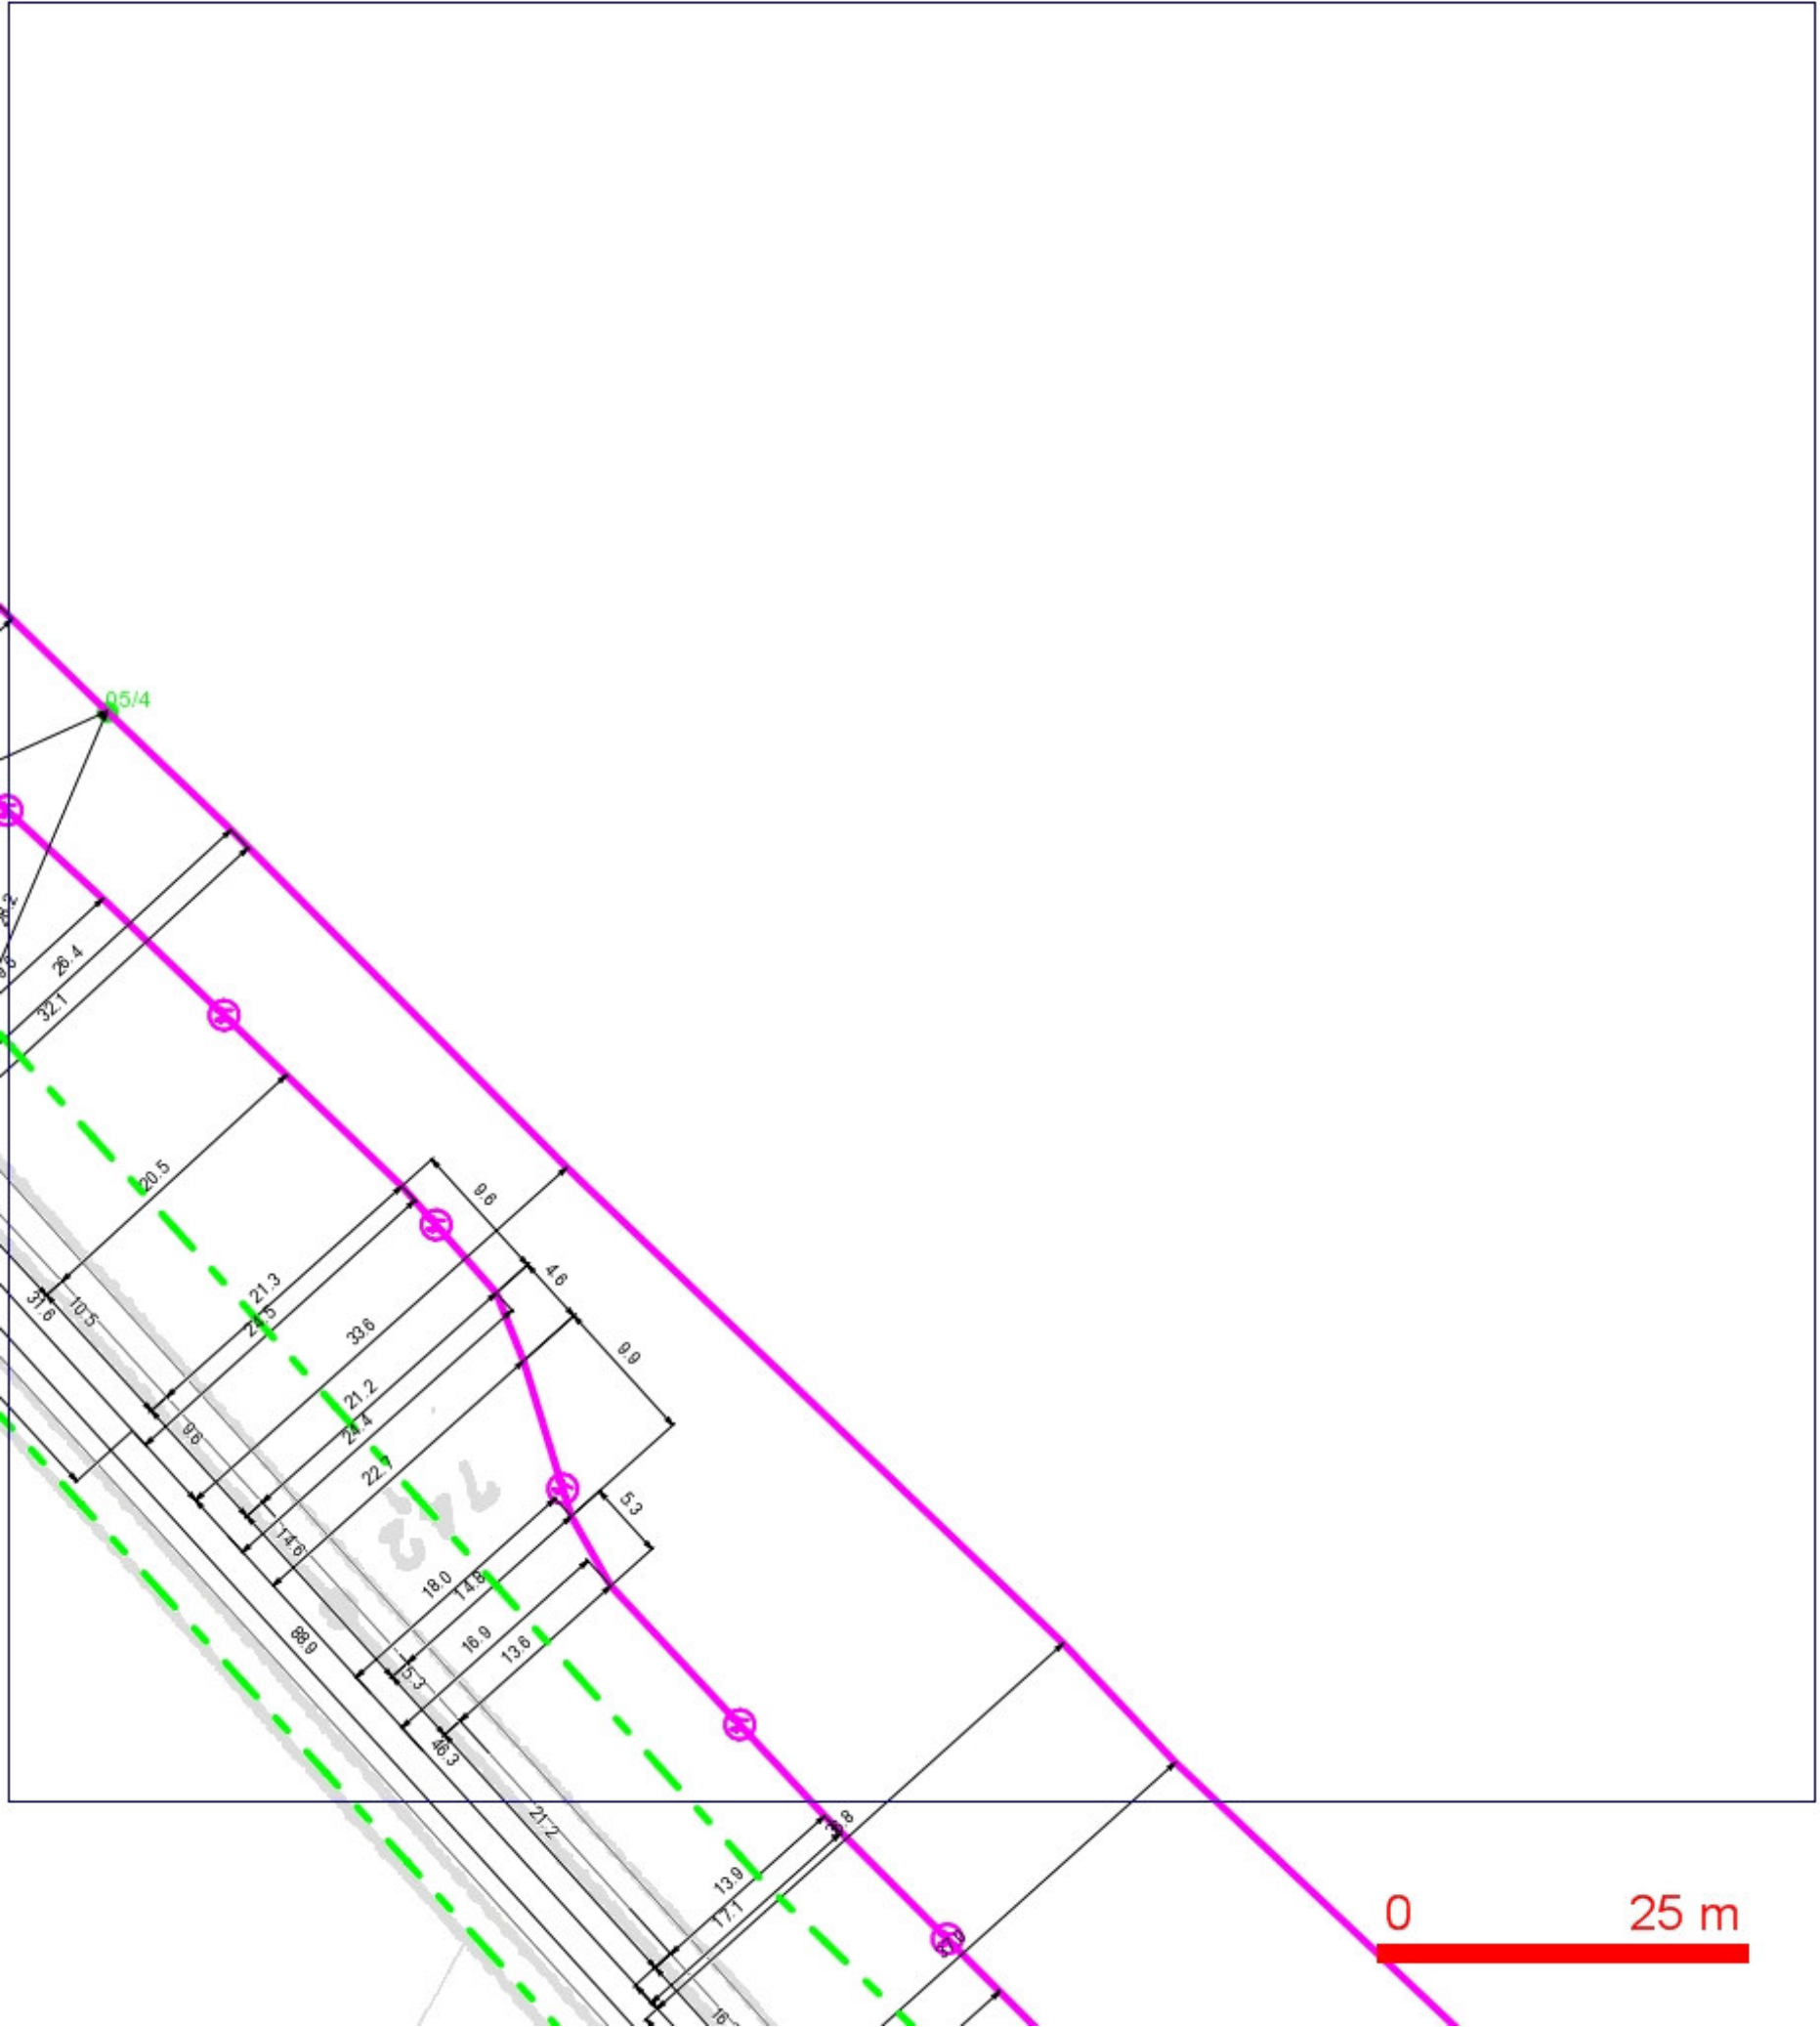


LEGENDA:

- ..hranice zájmového území k vyjádření
- ..nn přípojka, území s nn přípojkou O2
- ..zaměřený průběh metalického kabelu
- ..zaměřený průběh optického kabelu, HDPE trubky nebo souběh optického a metalického kabelu
- ..nezaměřený průběh metalického kabelu
- ..nezaměřený průběh optického kabelu, HDPE trubky nebo souběh optického a metalického kabelu
- ..radiové sítě, ochranné pásmo radiové sítě
- ..nadzemní sítě
- ..zrušené sítě
- ..kolektor, kabelovod




## SITUAČNÍ VÝKRES - POLYGON 1, list kladu P1-5

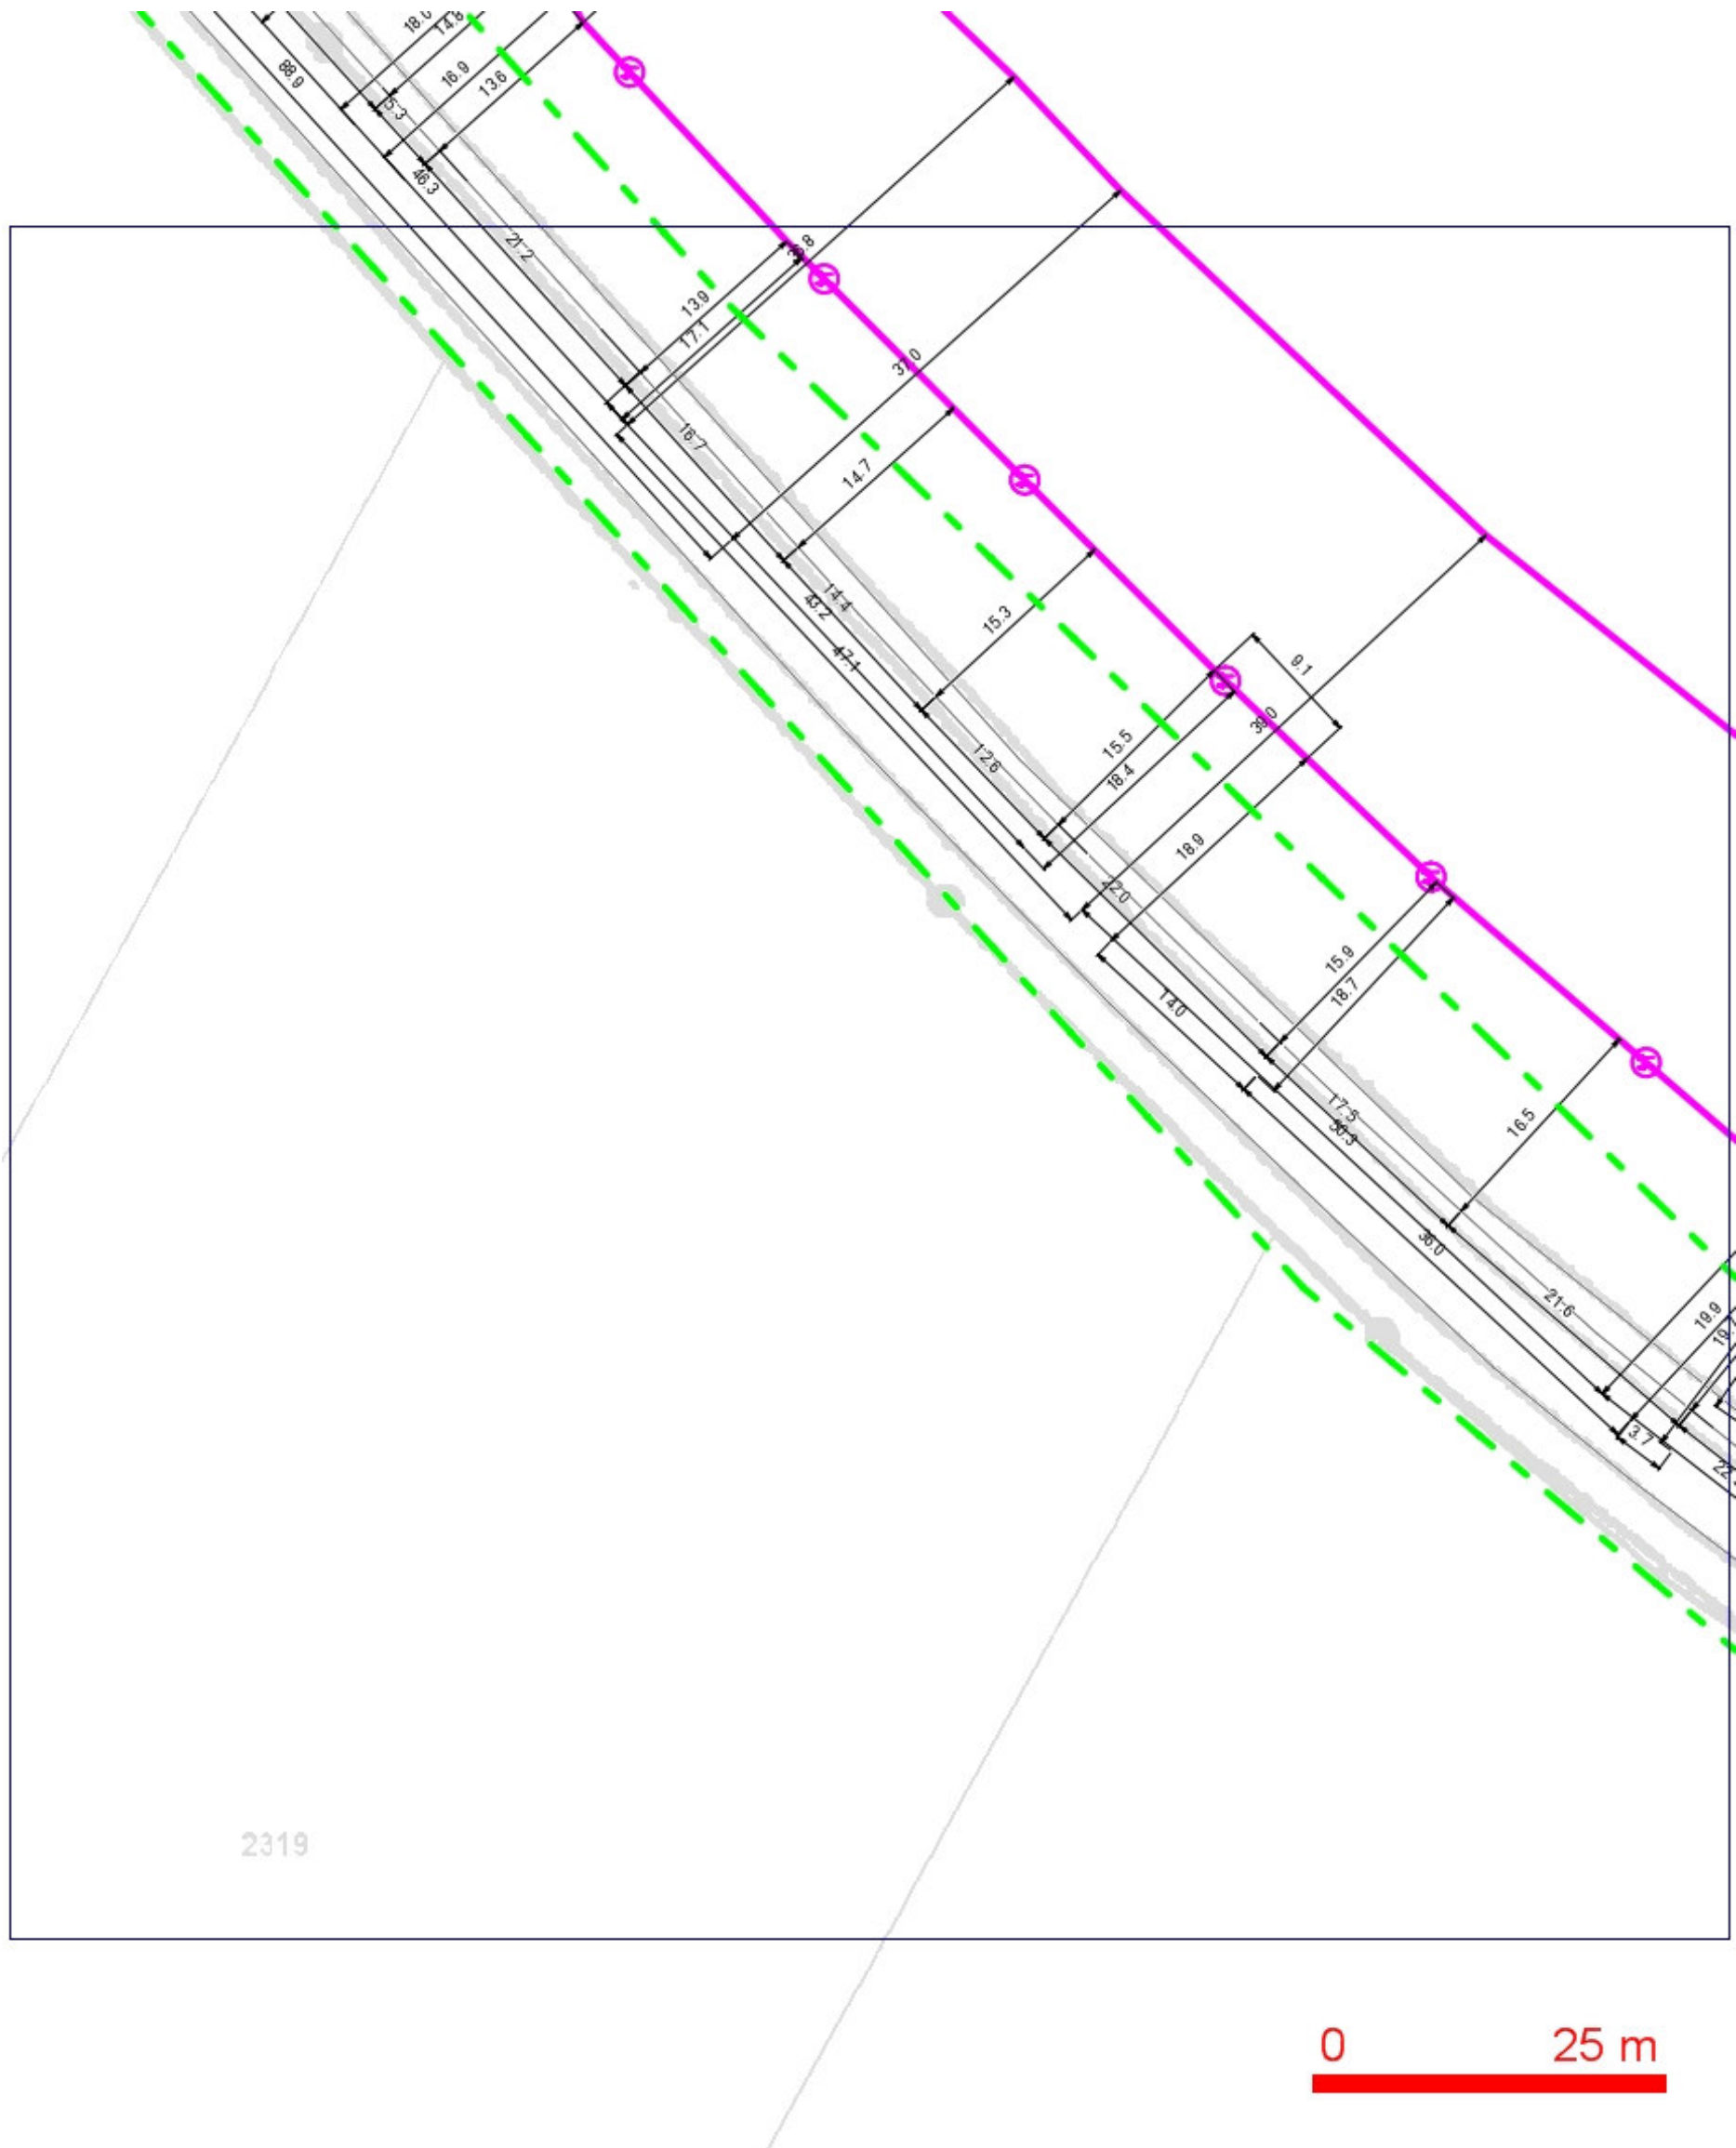

**LEGENDA:**

- |  |  |  |  |
|--|--|--|--|
|  | ..hranice zájmového území k vyjádření  |  | ..nezaměřený průběh optického kabelu, HDPE trubky nebo souběh optického a metalického kabelu |
|  | ..nn přípojka, území s nn přípojkou O2   |  |  |
|  | ..zaměřený průběh metalického kabelu   |  |  |
|  | ..zaměřený průběh optického kabelu, HDPE trubky nebo souběh optického a metalického kabelu |  | ..radiové síť, ochranné pásmo radiové sítě   |
|  | ..nezaměřený průběh metalického kabelu   |  | ..nadzemní síť   |
|  |  |  | ..zrušené síť  |
|  |  |  | = = = ..kolektor, kabelovod  |

**SITUAČNÍ VÝKRES - POLYGON 1, list kladu P1-6**

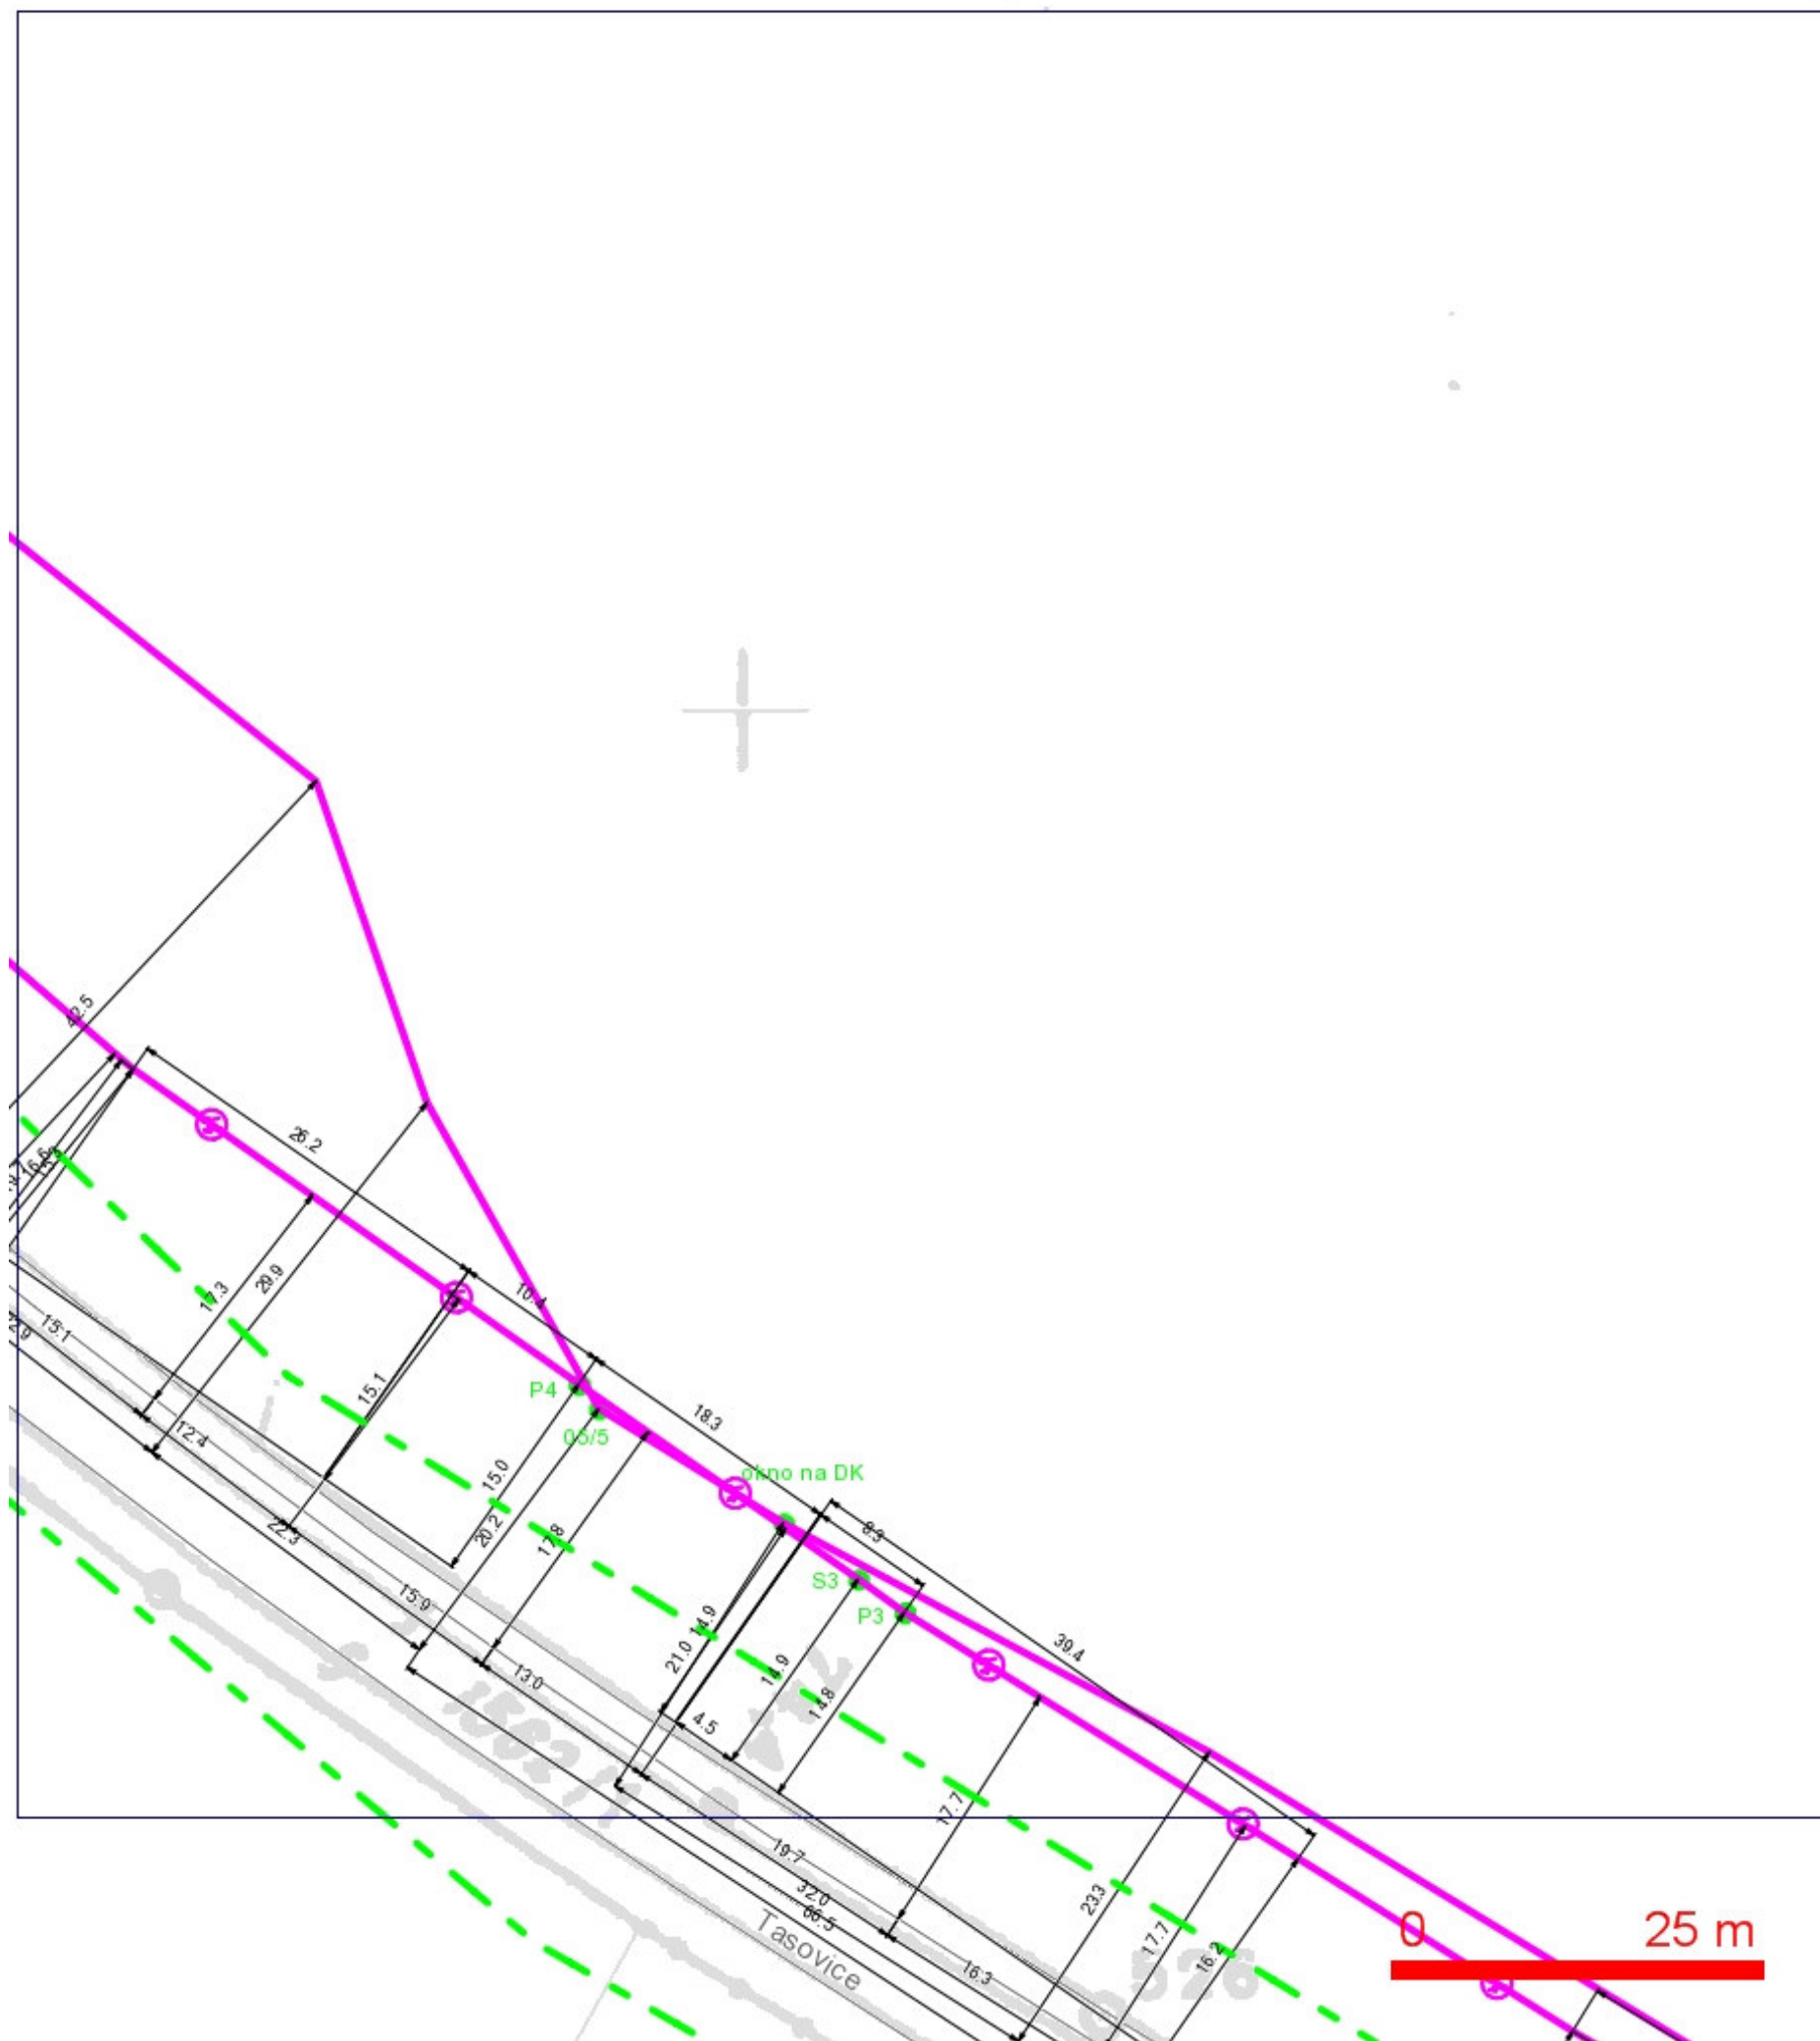


**LEGENDA:**

- |  |  |  |  |
|--|--|--|--|
|  | ...hranice zájmového území k vyjádření           |  | ..nezaměřený průběh optického kabelu, HDPE trubky nebo souběh optického a metalického kabelu |
|  | ...nn přípojka, území s nn přípojkou O2          |  | ..zaměřený průběh metalického kabelu   |
|  | ..zaměřený průběh metalického kabelu             |  | ..zaměřený průběh optického kabelu, HDPE trubky  |
|  | ..zaměřený průběh optického a metalického kabelu |  | ..nebo souběh optického a metalického kabelu   |
|  | ..nezaměřený průběh metalického kabelu           |  | ..radiové síť, ochranné pásmo radiové sítě   |
|  |  |  | ..nadzemní síť   |
|  |  |  | ..zrušené síť  |
|  |  |  | == == ..kolektor, kabelovod  |



## SITUAČNÍ VÝKRES - POLYGON 1, list kladu P1-7

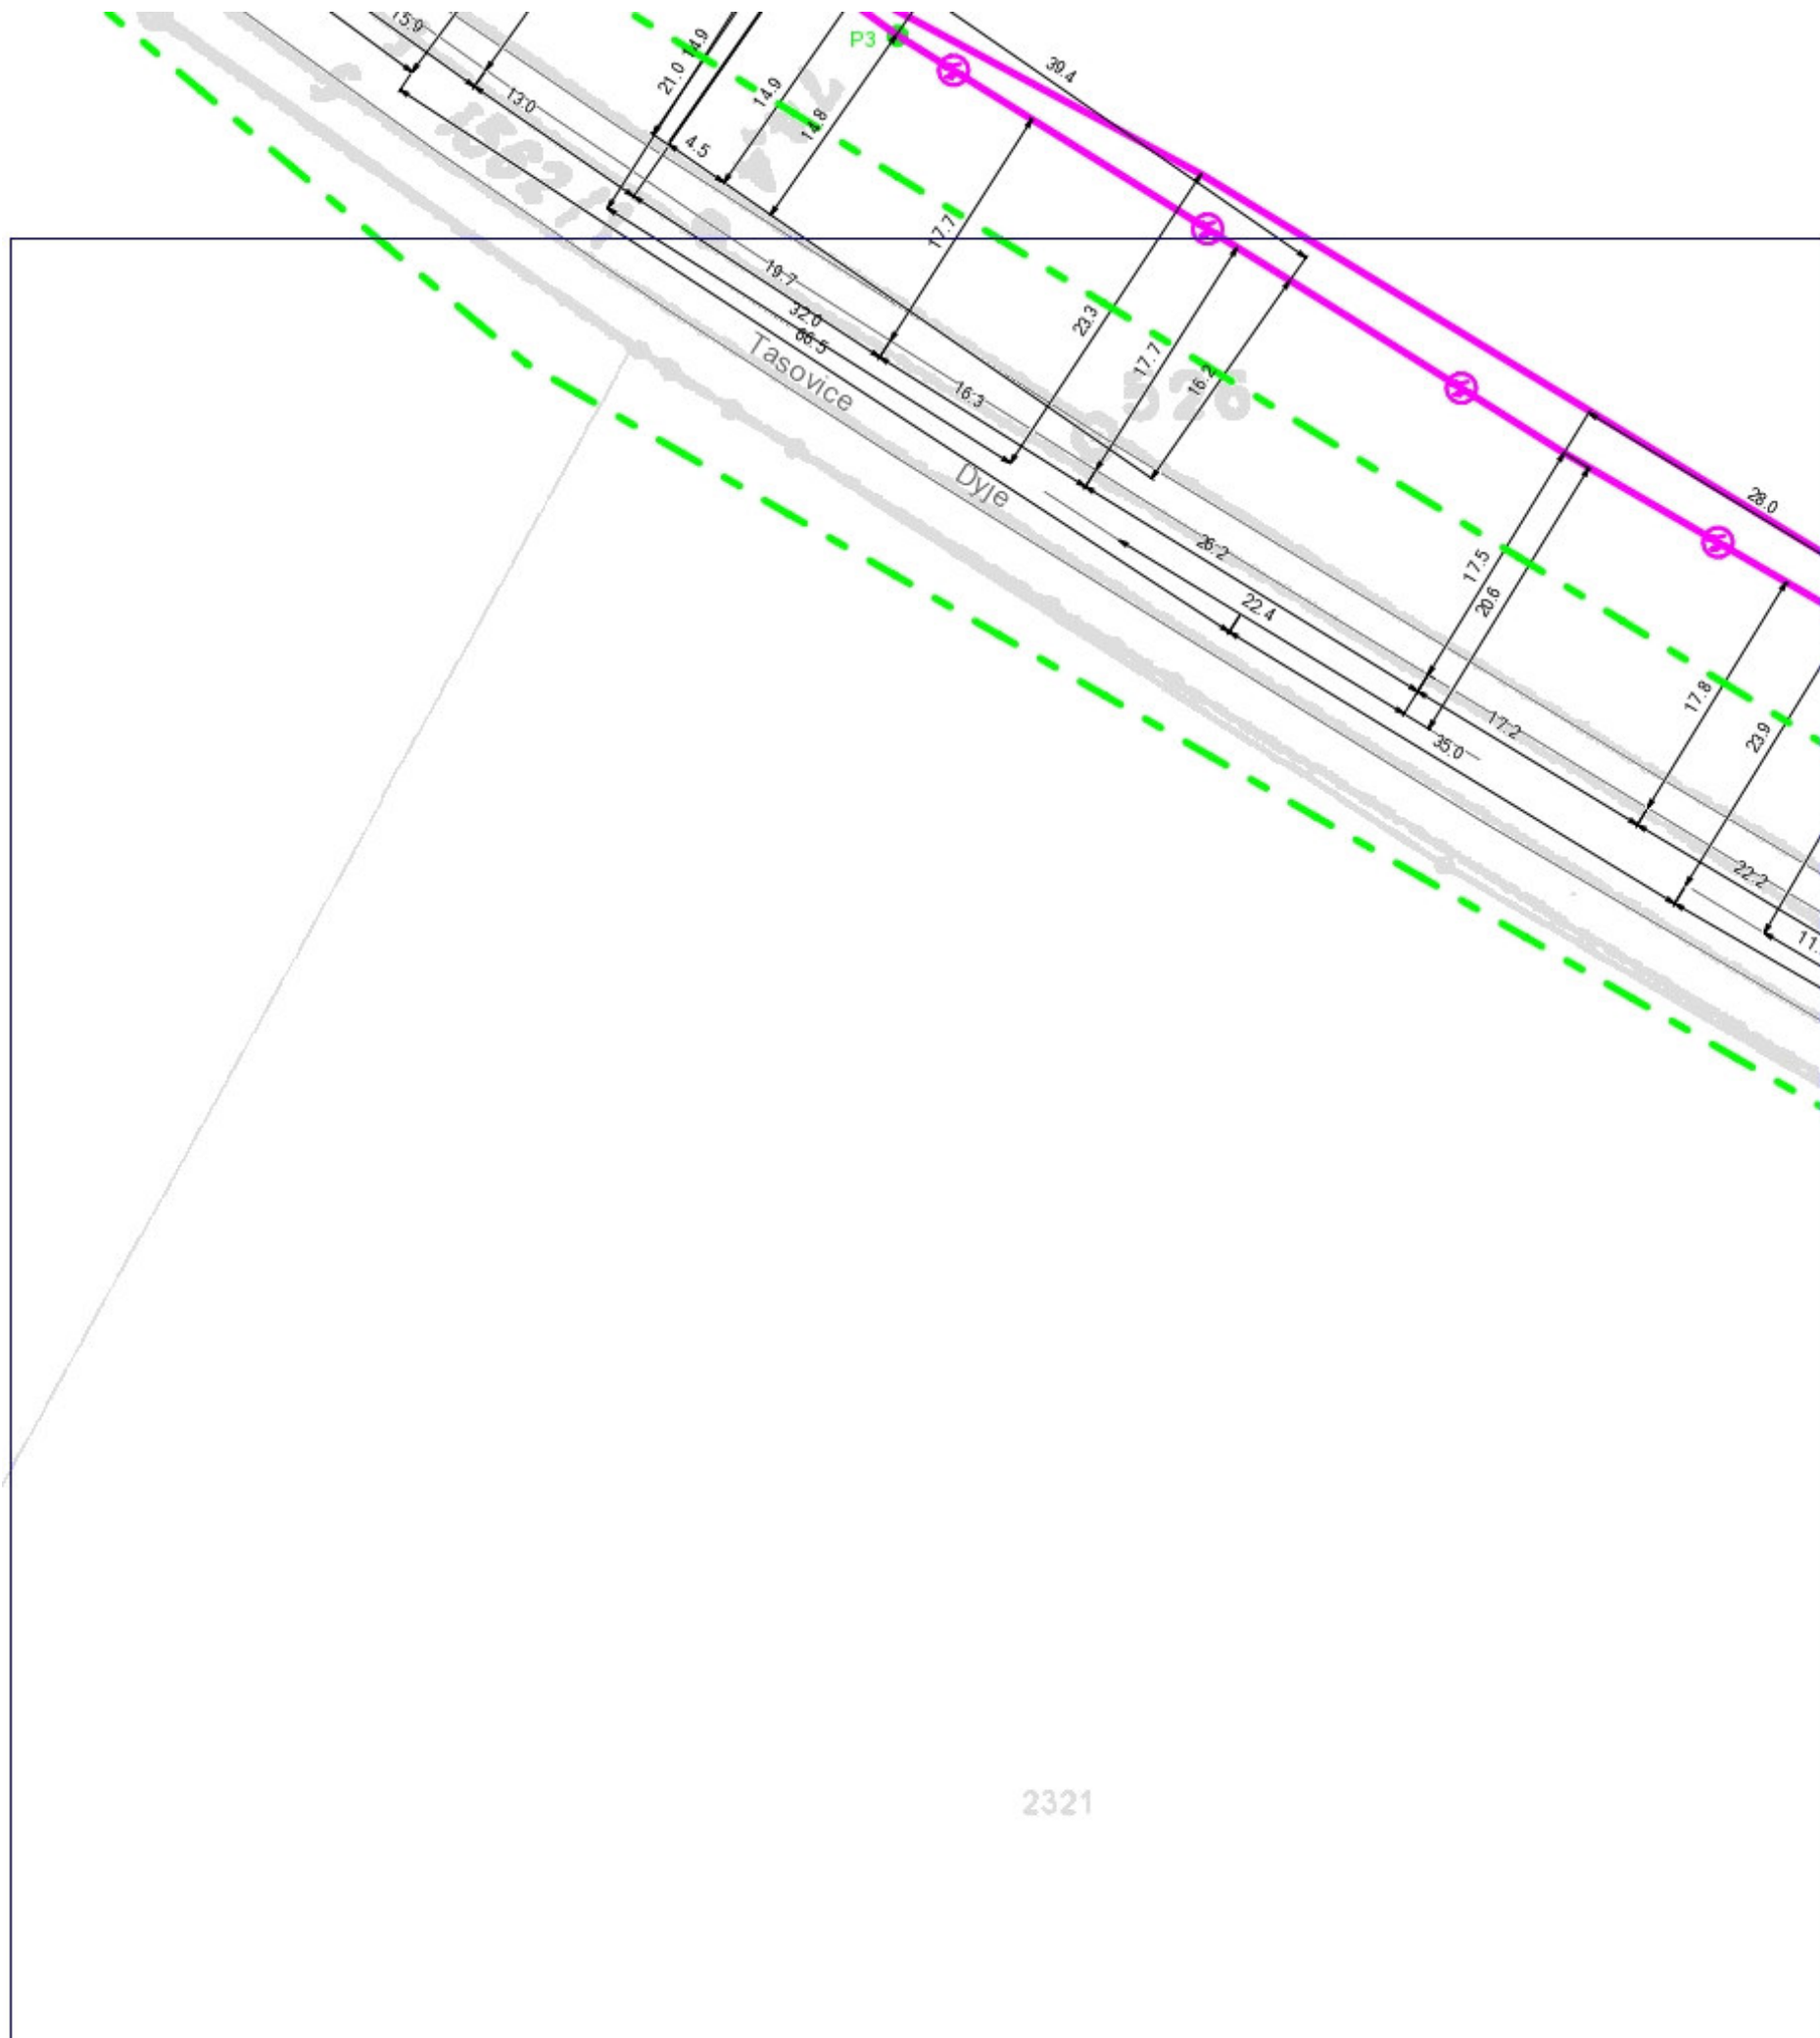


2321

0 25 m

**LEGENDA:**


- |  |  |  |  |
|--|--|--|--|
|  | ..hranice zájmového území k vyjádření  |  | ..nezaměřený průběh optického kabelu, HDPE trubky nebo souběh optického a metalického kabelu |
|  | ..nn přípojka, území s nn přípojkou O2   |  |  |
|  | ..zaměřený průběh metalického kabelu   |  |  |
|  | ..zaměřený průběh optického kabelu, HDPE trubky nebo souběh optického a metalického kabelu |  | ..radiové síť, ochranné pásmo radiové sítě   |
|  | ..nezaměřený průběh metalického kabelu   |  | ..nadzemní síť   |
|  |  |  | ..zrušené síť  |
|  |  |  | = = = ..kolektor, kabelovod  |

SITUAČNÍ VÝKRES - POLYGON 1, list kladu P1-8

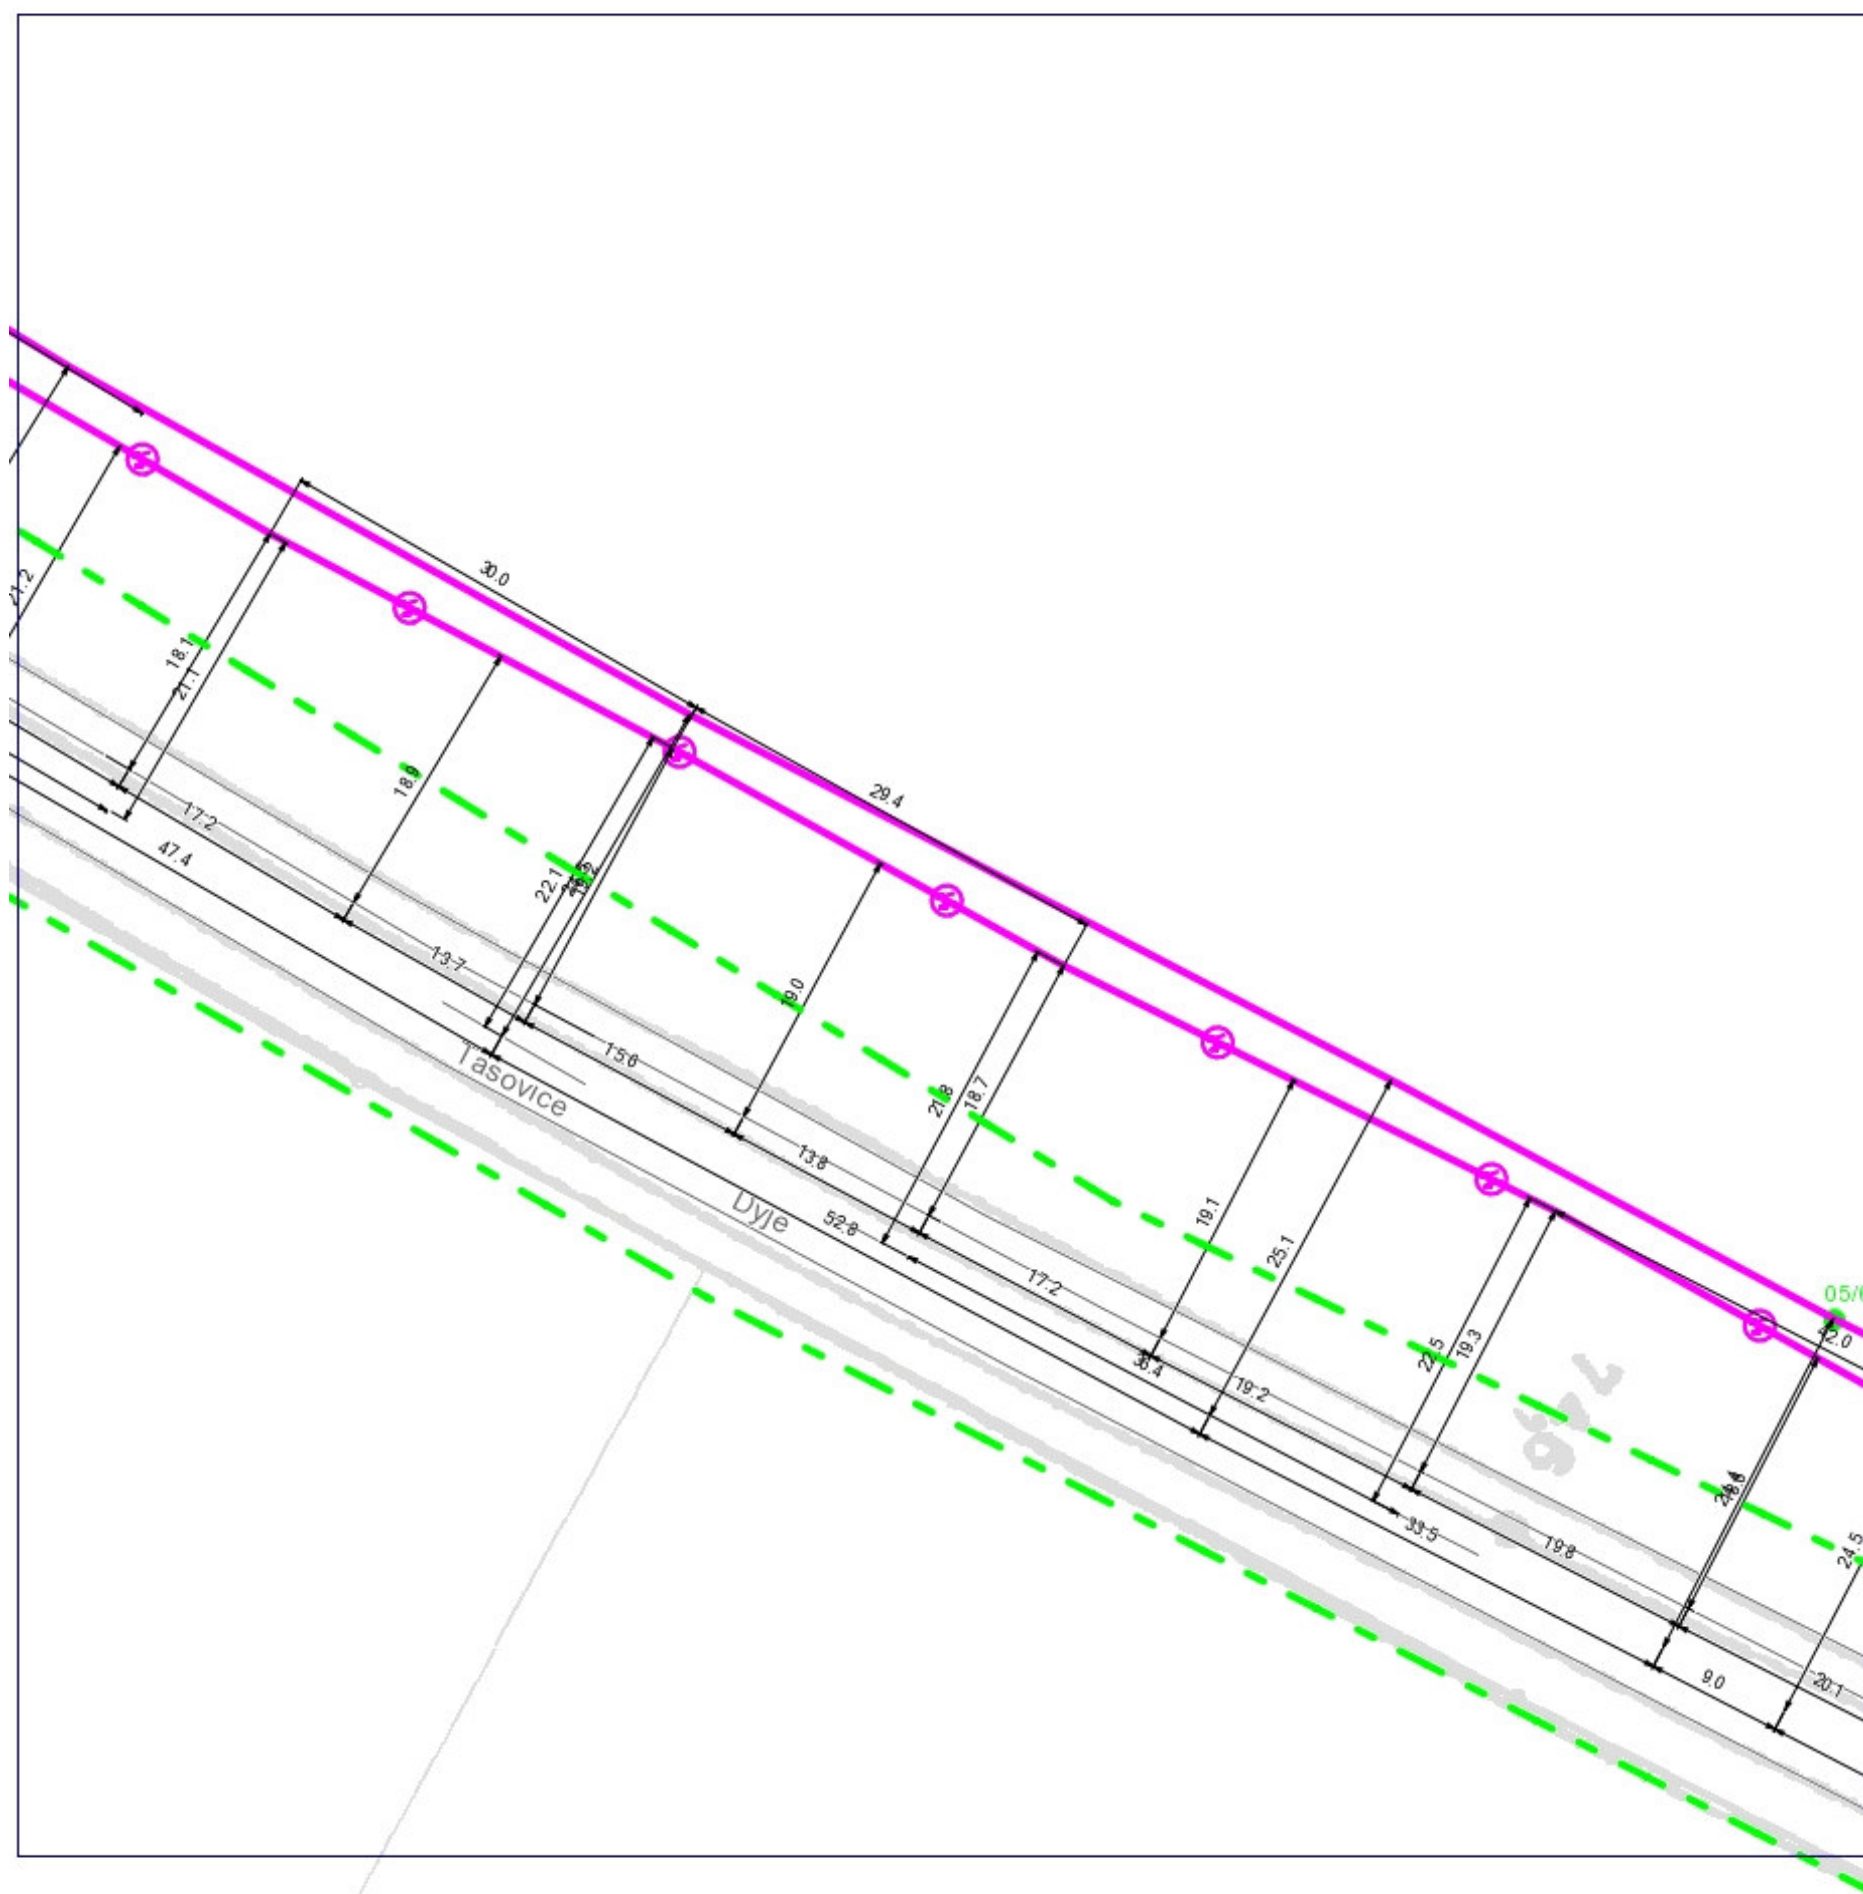

<b>LEGENDA:</b>	
	..hranice zájmového území k vyjádření
	..nn přípojka, území s nn přípojkou O2
	..zaměřený průběh metalického kabelu
	..zaměřený průběh optického kabelu, HDPE trubky nebo souběh optického a metalického kabelu
	..nezaměřený průběh metalického kabelu
	..nezaměřený průběh optického kabelu, HDPE trubky nebo souběh optického a metalického kabelu
	..radiové síť, ochranné pásmo radiové sítě
	..nadzemní síť
	..zrušené síť
	..kolektor, kabelovod

SITUAČNÍ VÝKRES - POLYGON 1, list kladu P1-9

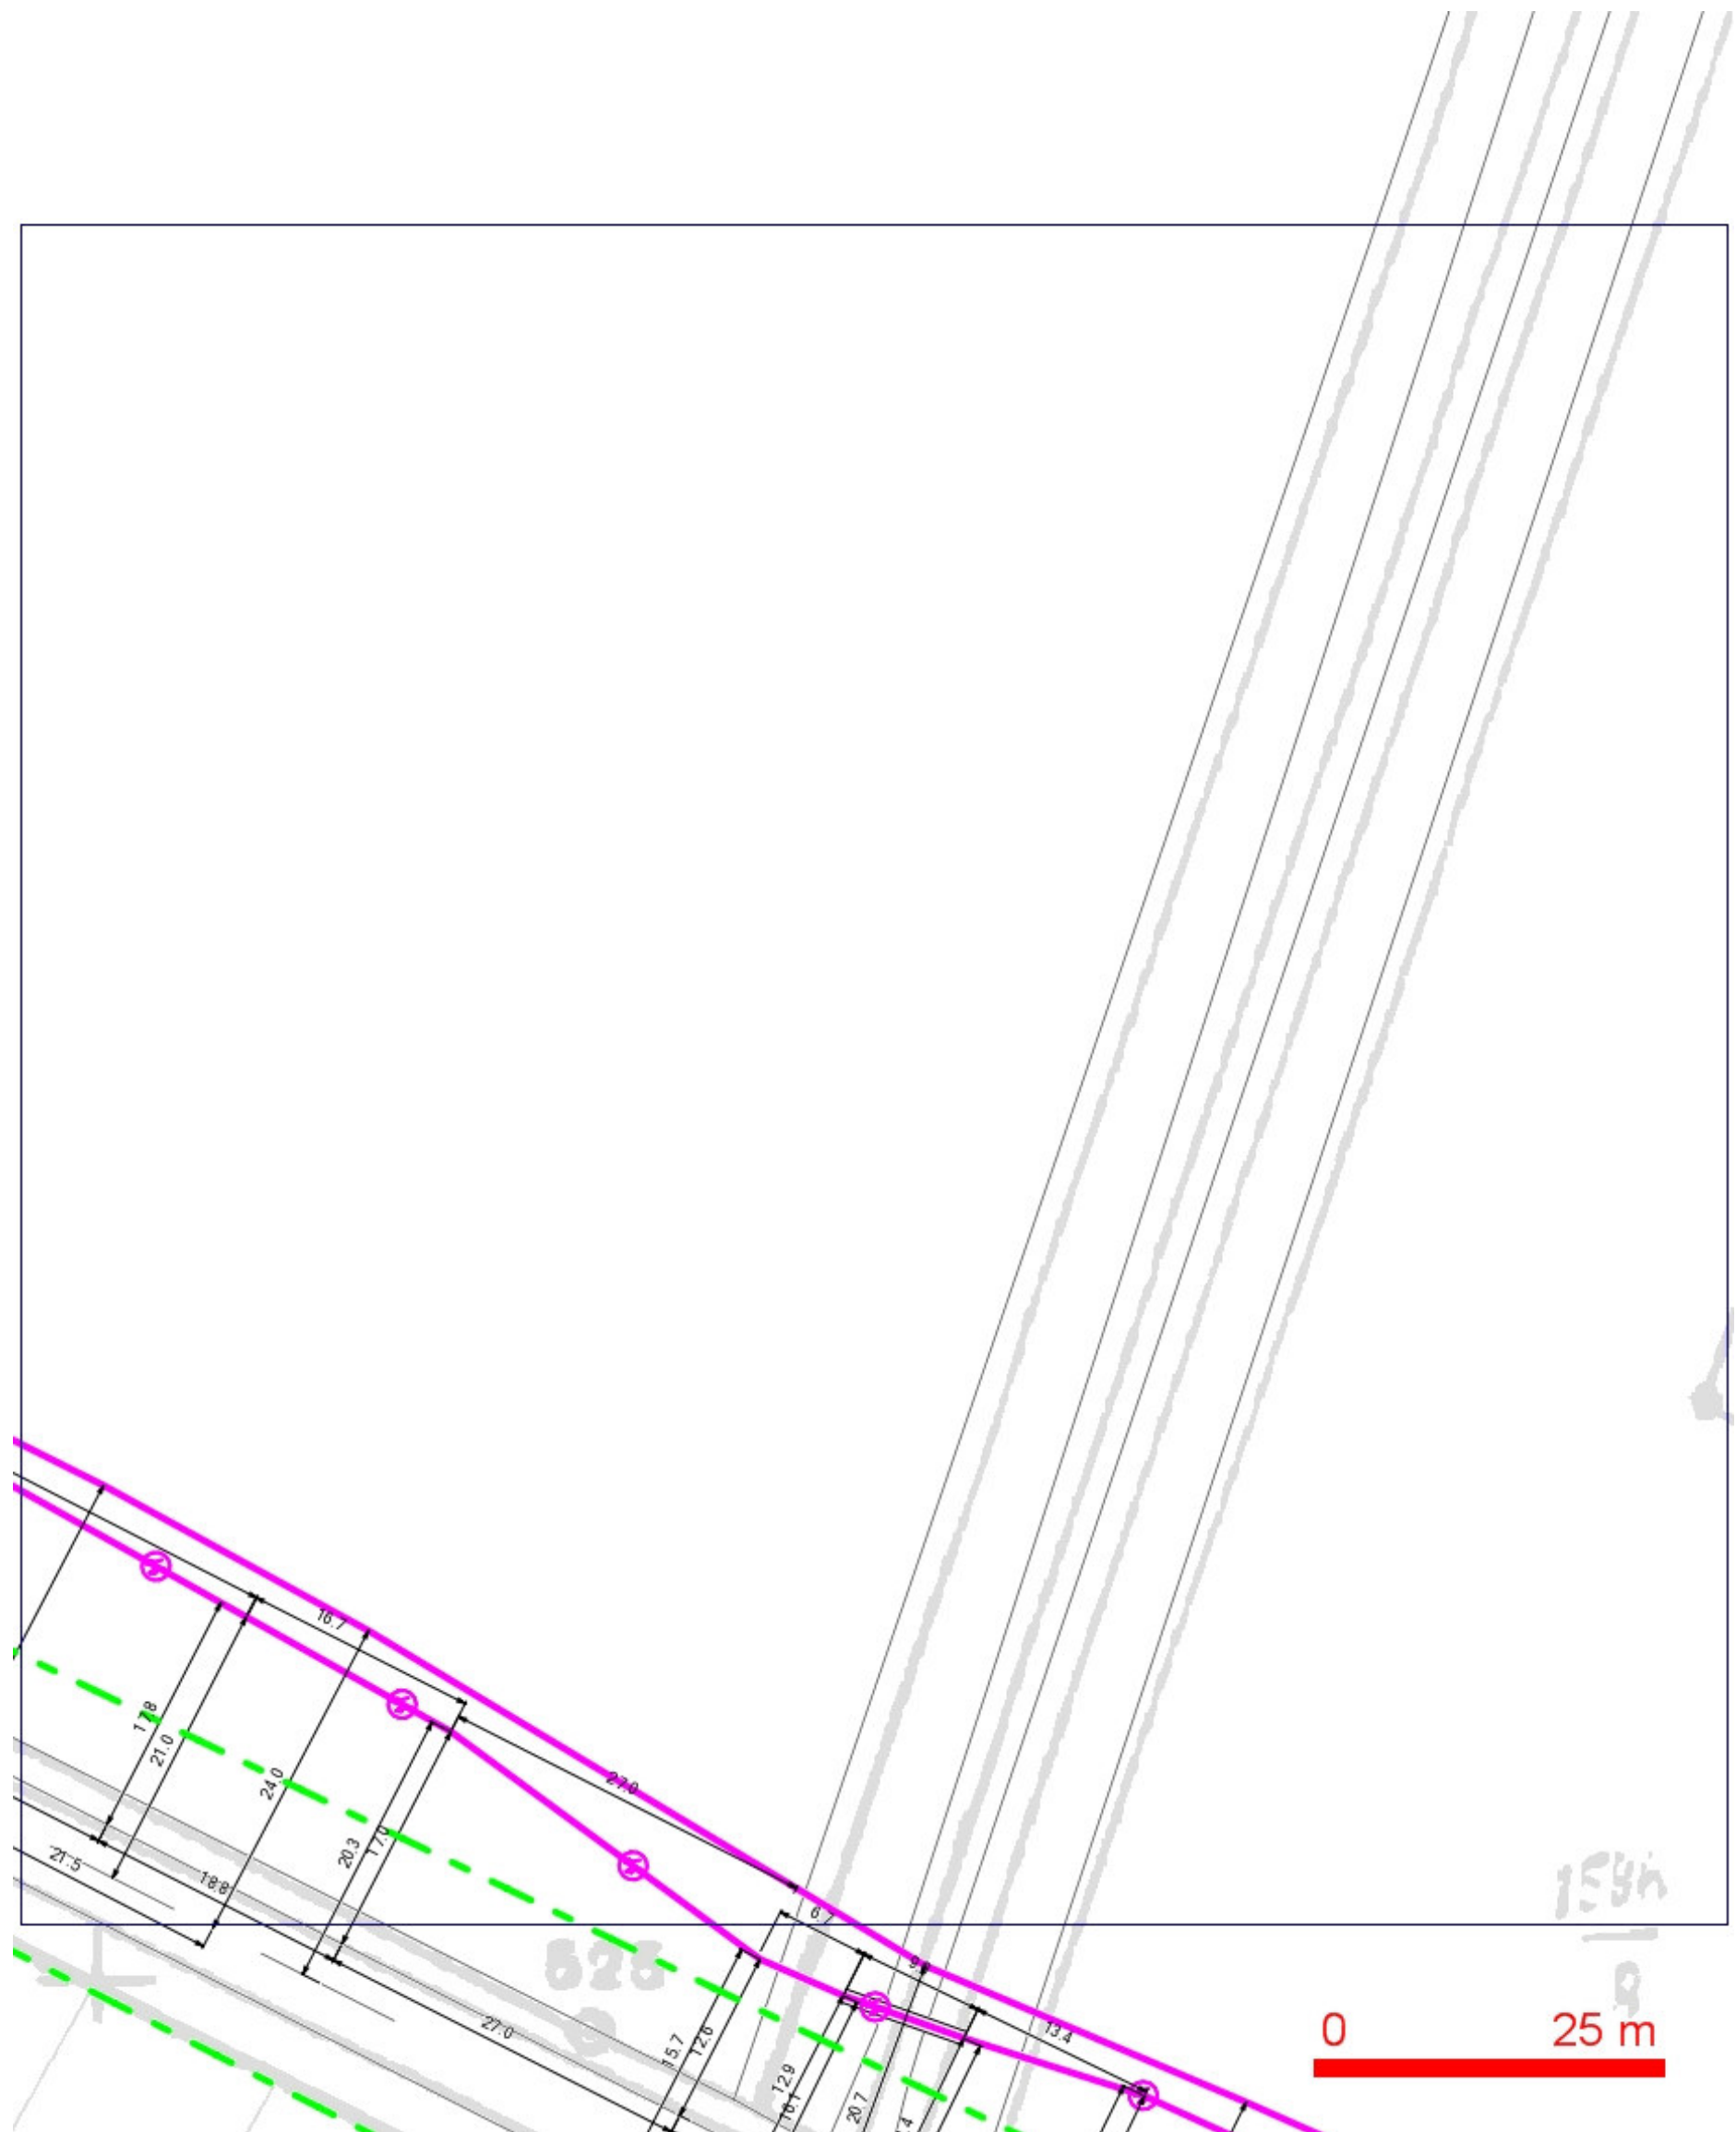


LEGENDA:

- |           |  |           |  |
|-----------|--|-----------|--|
| — — — — — | ..hranice zájmového území k vyjádření  | — — — — — | ..nezaměřený průběh optického kabelu, HDPE trubky nebo souběh optického a metalického kabelu |
| — — — — — | ..nn přípojka, území s nn přípojkou O2   | RR →      | ..radiové sítě, ochranné pásmo radiové sítě  |
| — — — — — | ..zaměřený průběh metalického kabelu   | — — — — — | ..nadmerná síť   |
| — — — — — | ..zaměřený průběh optického kabelu, HDPE trubky nebo souběh optického a metalického kabelu | — — — — — | ..zrušené sítě   |
| — — — — — | ..nezaměřený průběh metalického kabelu   | — — — — — | ..kolektor, kabelovod  |




## SITUAČNÍ VÝKRES - POLYGON 1, list kladu P1-10

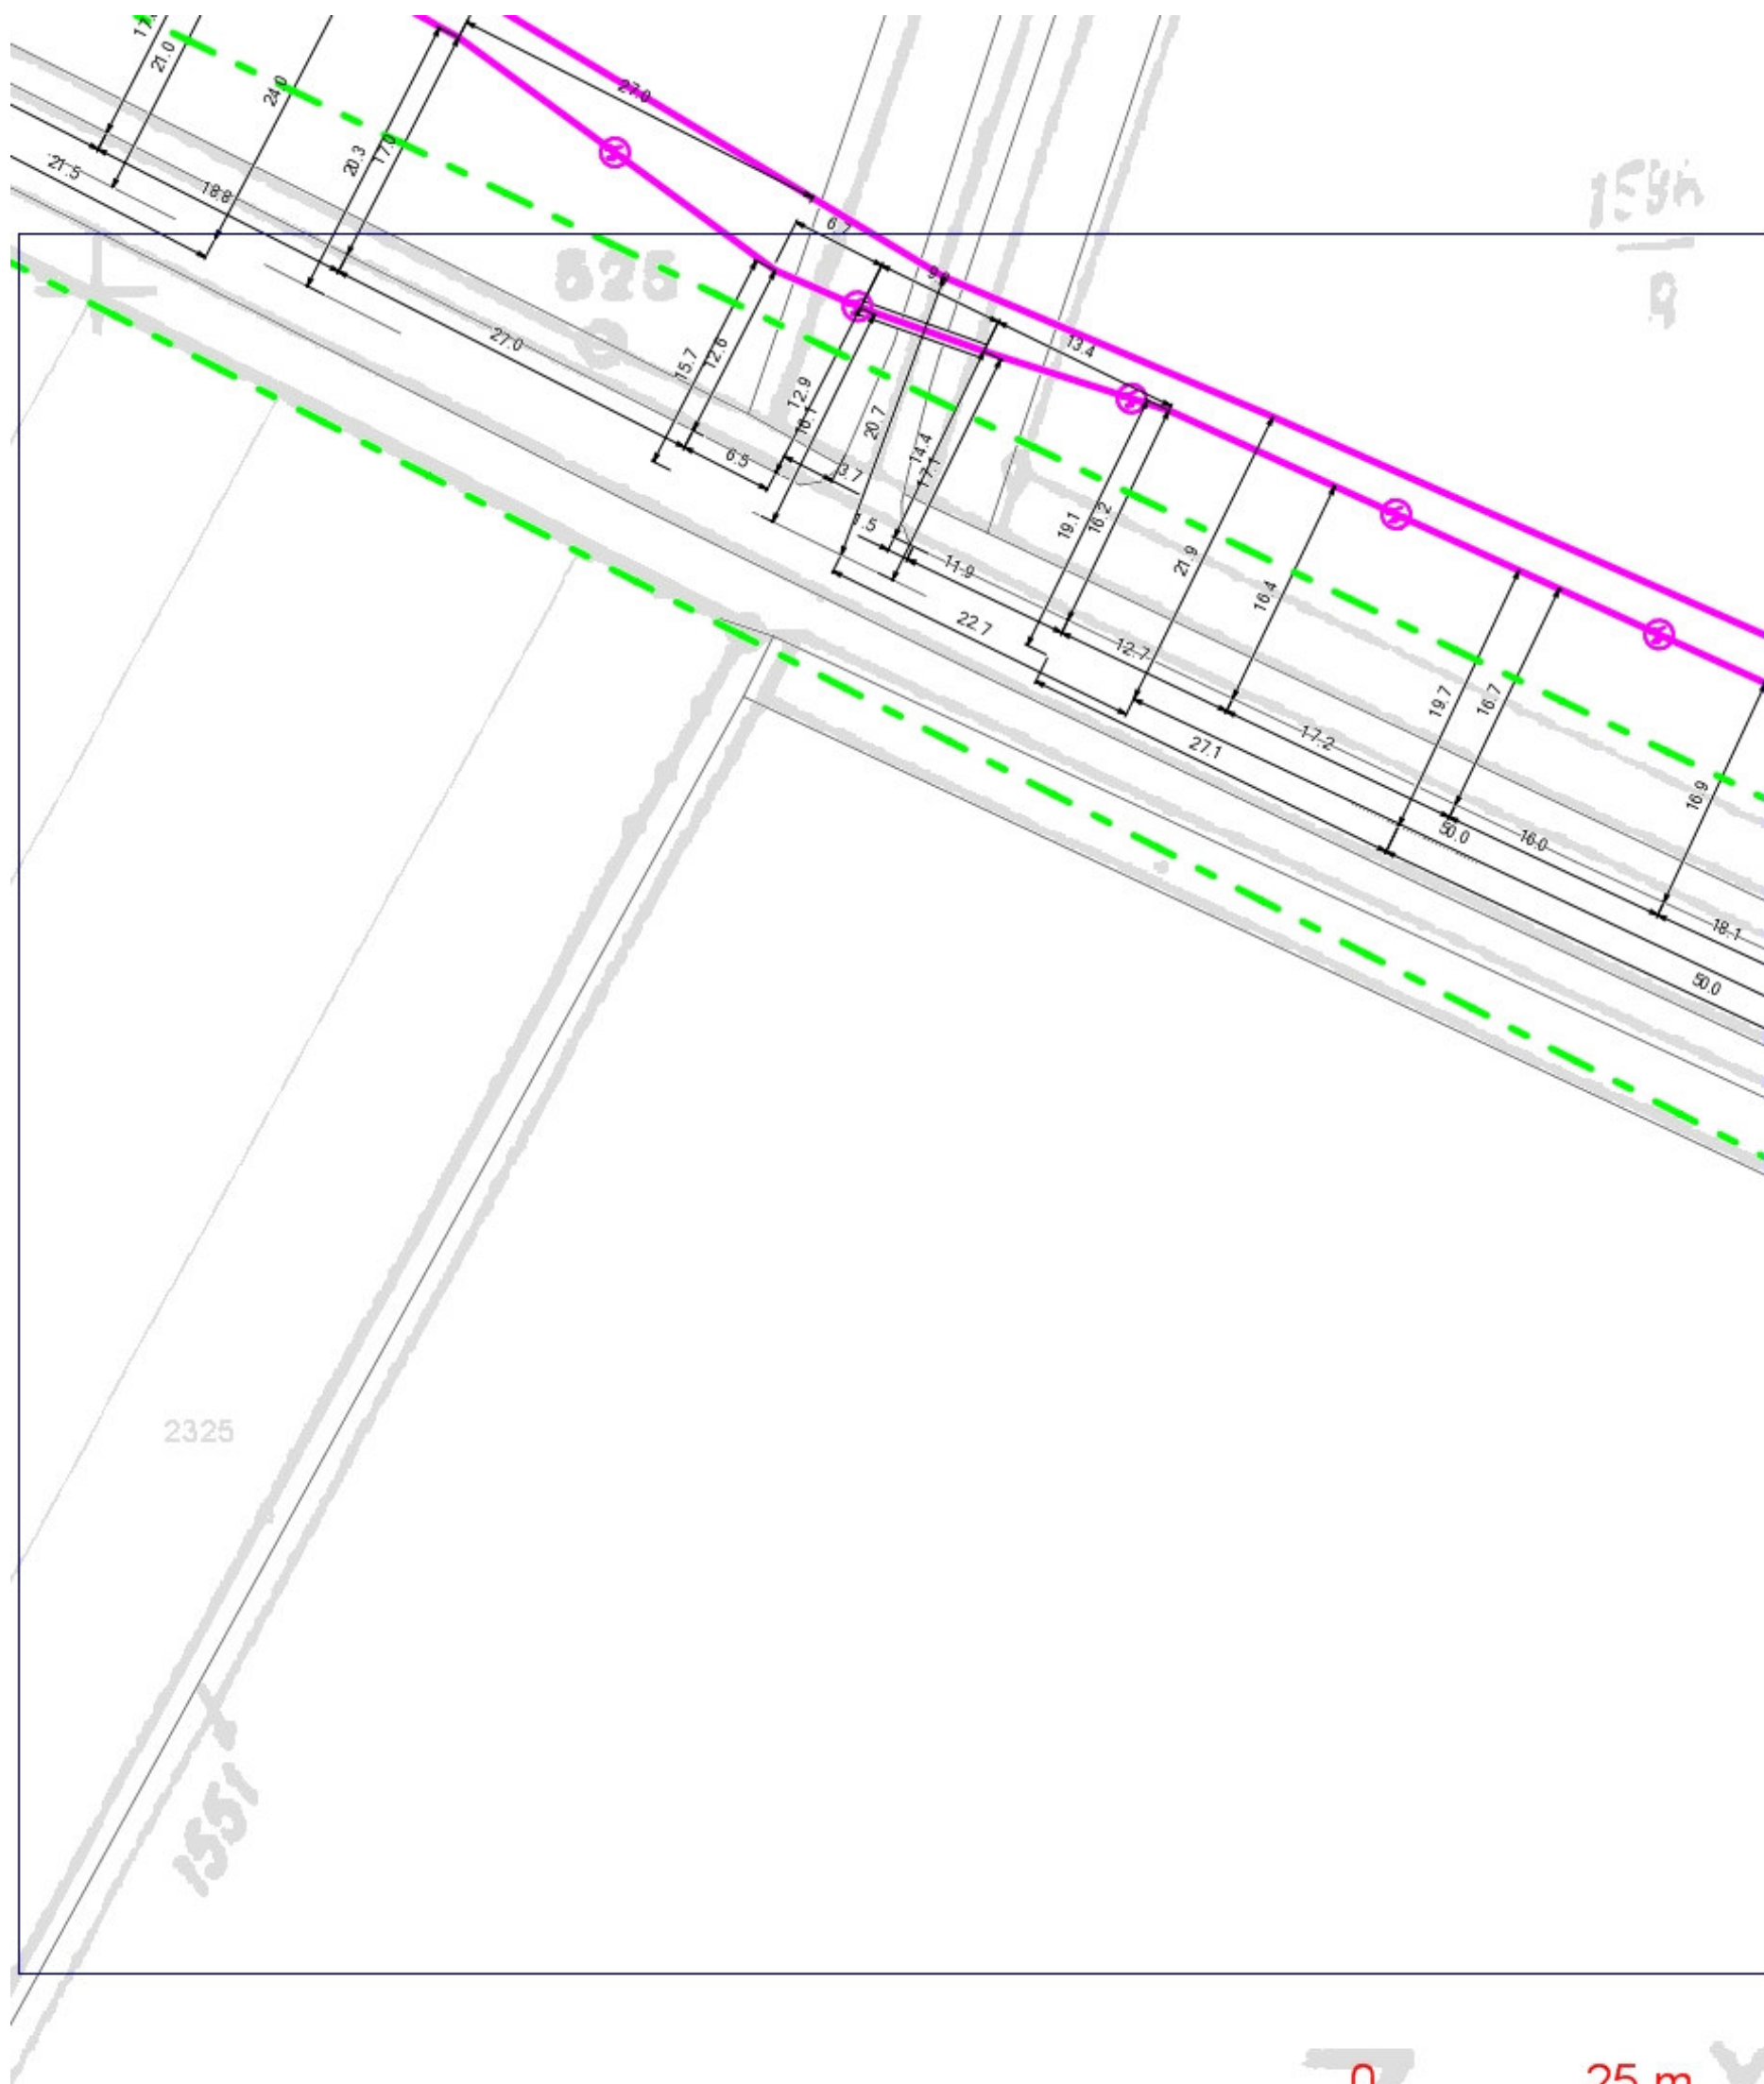

**LEGENDA:**

- |  |  |  |  |
|--|--|--|--|
|  | ..hranice zájmového území k vyjádření  |  | ..nezaměřený průběh optického kabelu, HDPE trubky nebo souběh optického a metalického kabelu |
|  | ..nn přípojka, území s nn přípojkou O2 |  | ..zaměřený průběh metalického kabelu   |
|  | ..zaměřený průběh metalického kabelu   |  | ..zaměřený průběh optického kabelu, HDPE trubky nebo souběh optického a metalického kabelu   |
|  | ..nezaměřený průběh metalického kabelu |  | ..radiové síť, ochranné pásmo radiové sítě   |
|  |  |  | ..nadzemní síť   |
|  |  |  | ..zrušené síť  |
|  |  |  | ..kolektor, kabelovod  |

SITUAČNÍ VÝKRES - POLYGON 1, list kladu P1-11

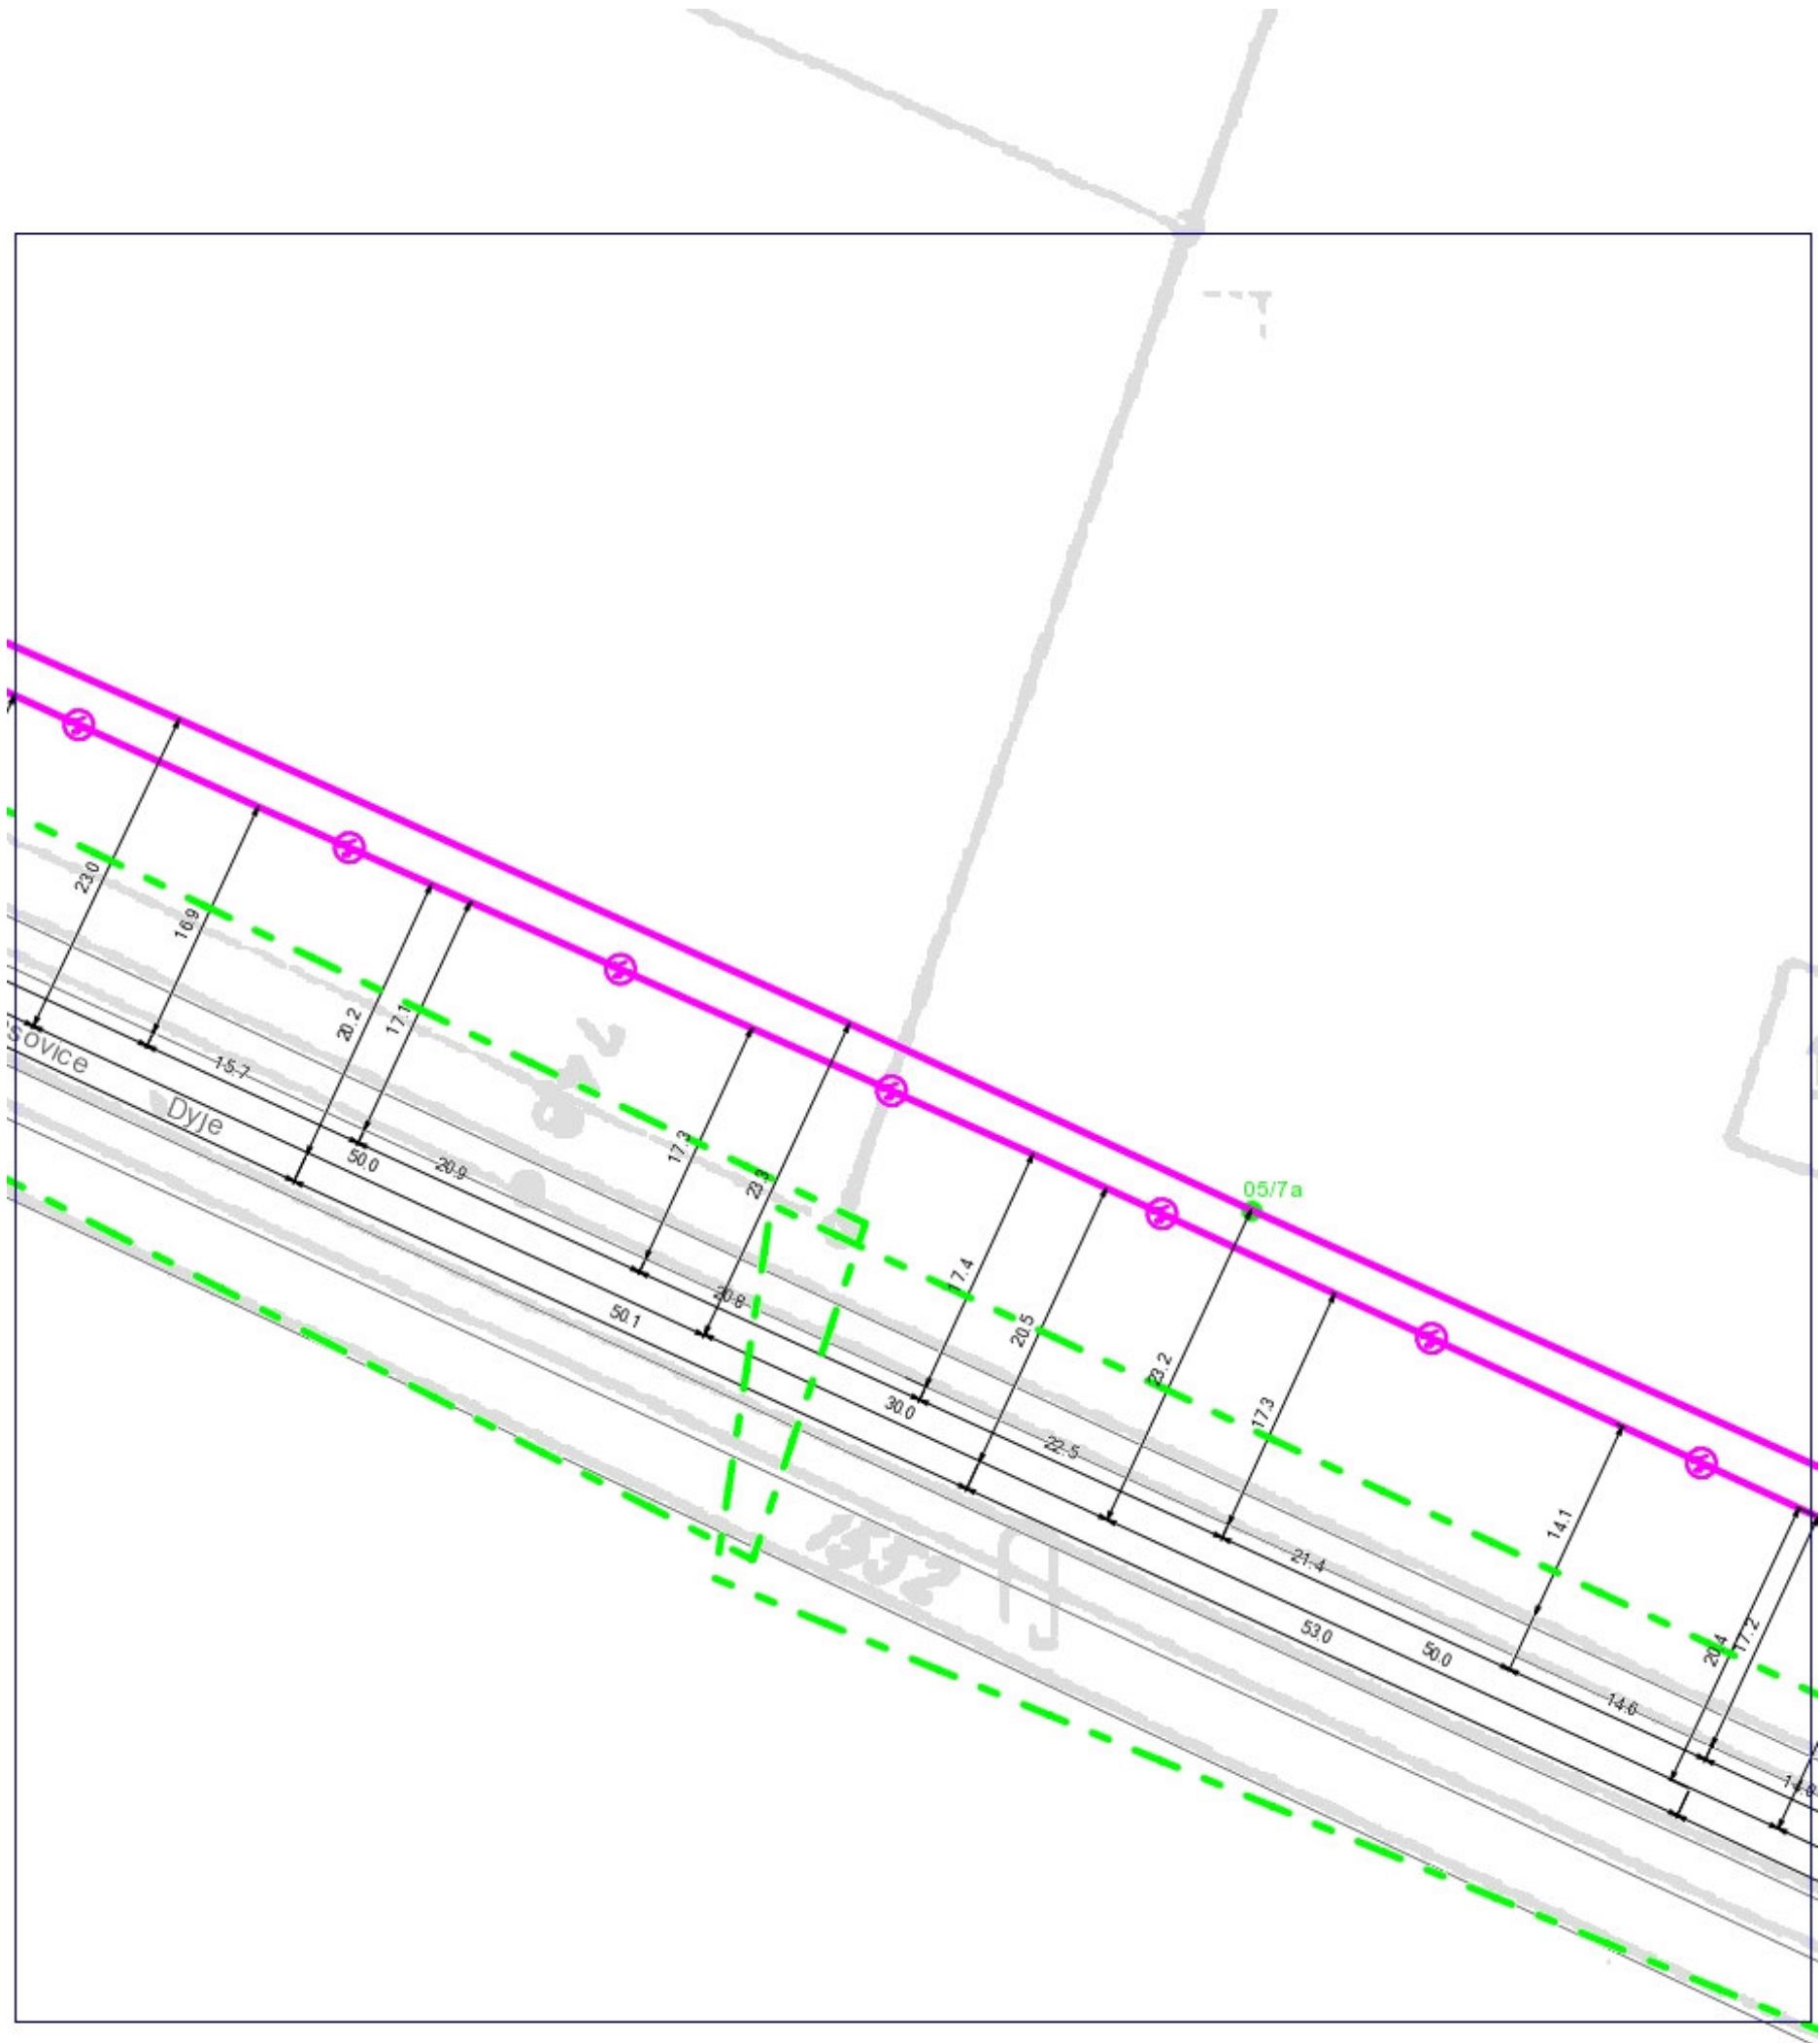


0 25 m

LEGENDA:

- |  |  |  |  |
|--|--|--|--|
|  | ..hranice zájmového území k vyjádření  |  | ..nezaměřený průběh optického kabelu, HDPE trubky nebo souběh optického a metalického kabelu |
|  | ..nn přípojka, území s nn přípojkou O2   |  | ..zaměřený průběh metalického kabelu   |
|  | ..zaměřený průběh optického kabelu, HDPE trubky nebo souběh optického a metalického kabelu |  | ..zaměřený průběh optického kabelu, HDPE trubky nebo souběh optického a metalického kabelu   |
|  | ..nezaměřený průběh metalického kabelu   |  | ..nezaměřený průběh metalického kabelu   |
|  |  |  | ..radiové sítě, ochranné pásmo radiové sítě  |
|  |  |  | ..nadměrná síť   |
|  |  |  | ..zrušené sítě   |
|  |  |  | ..kolektor, kabelovod  |

## SITUAČNÍ VÝKRES - POLYGON 2

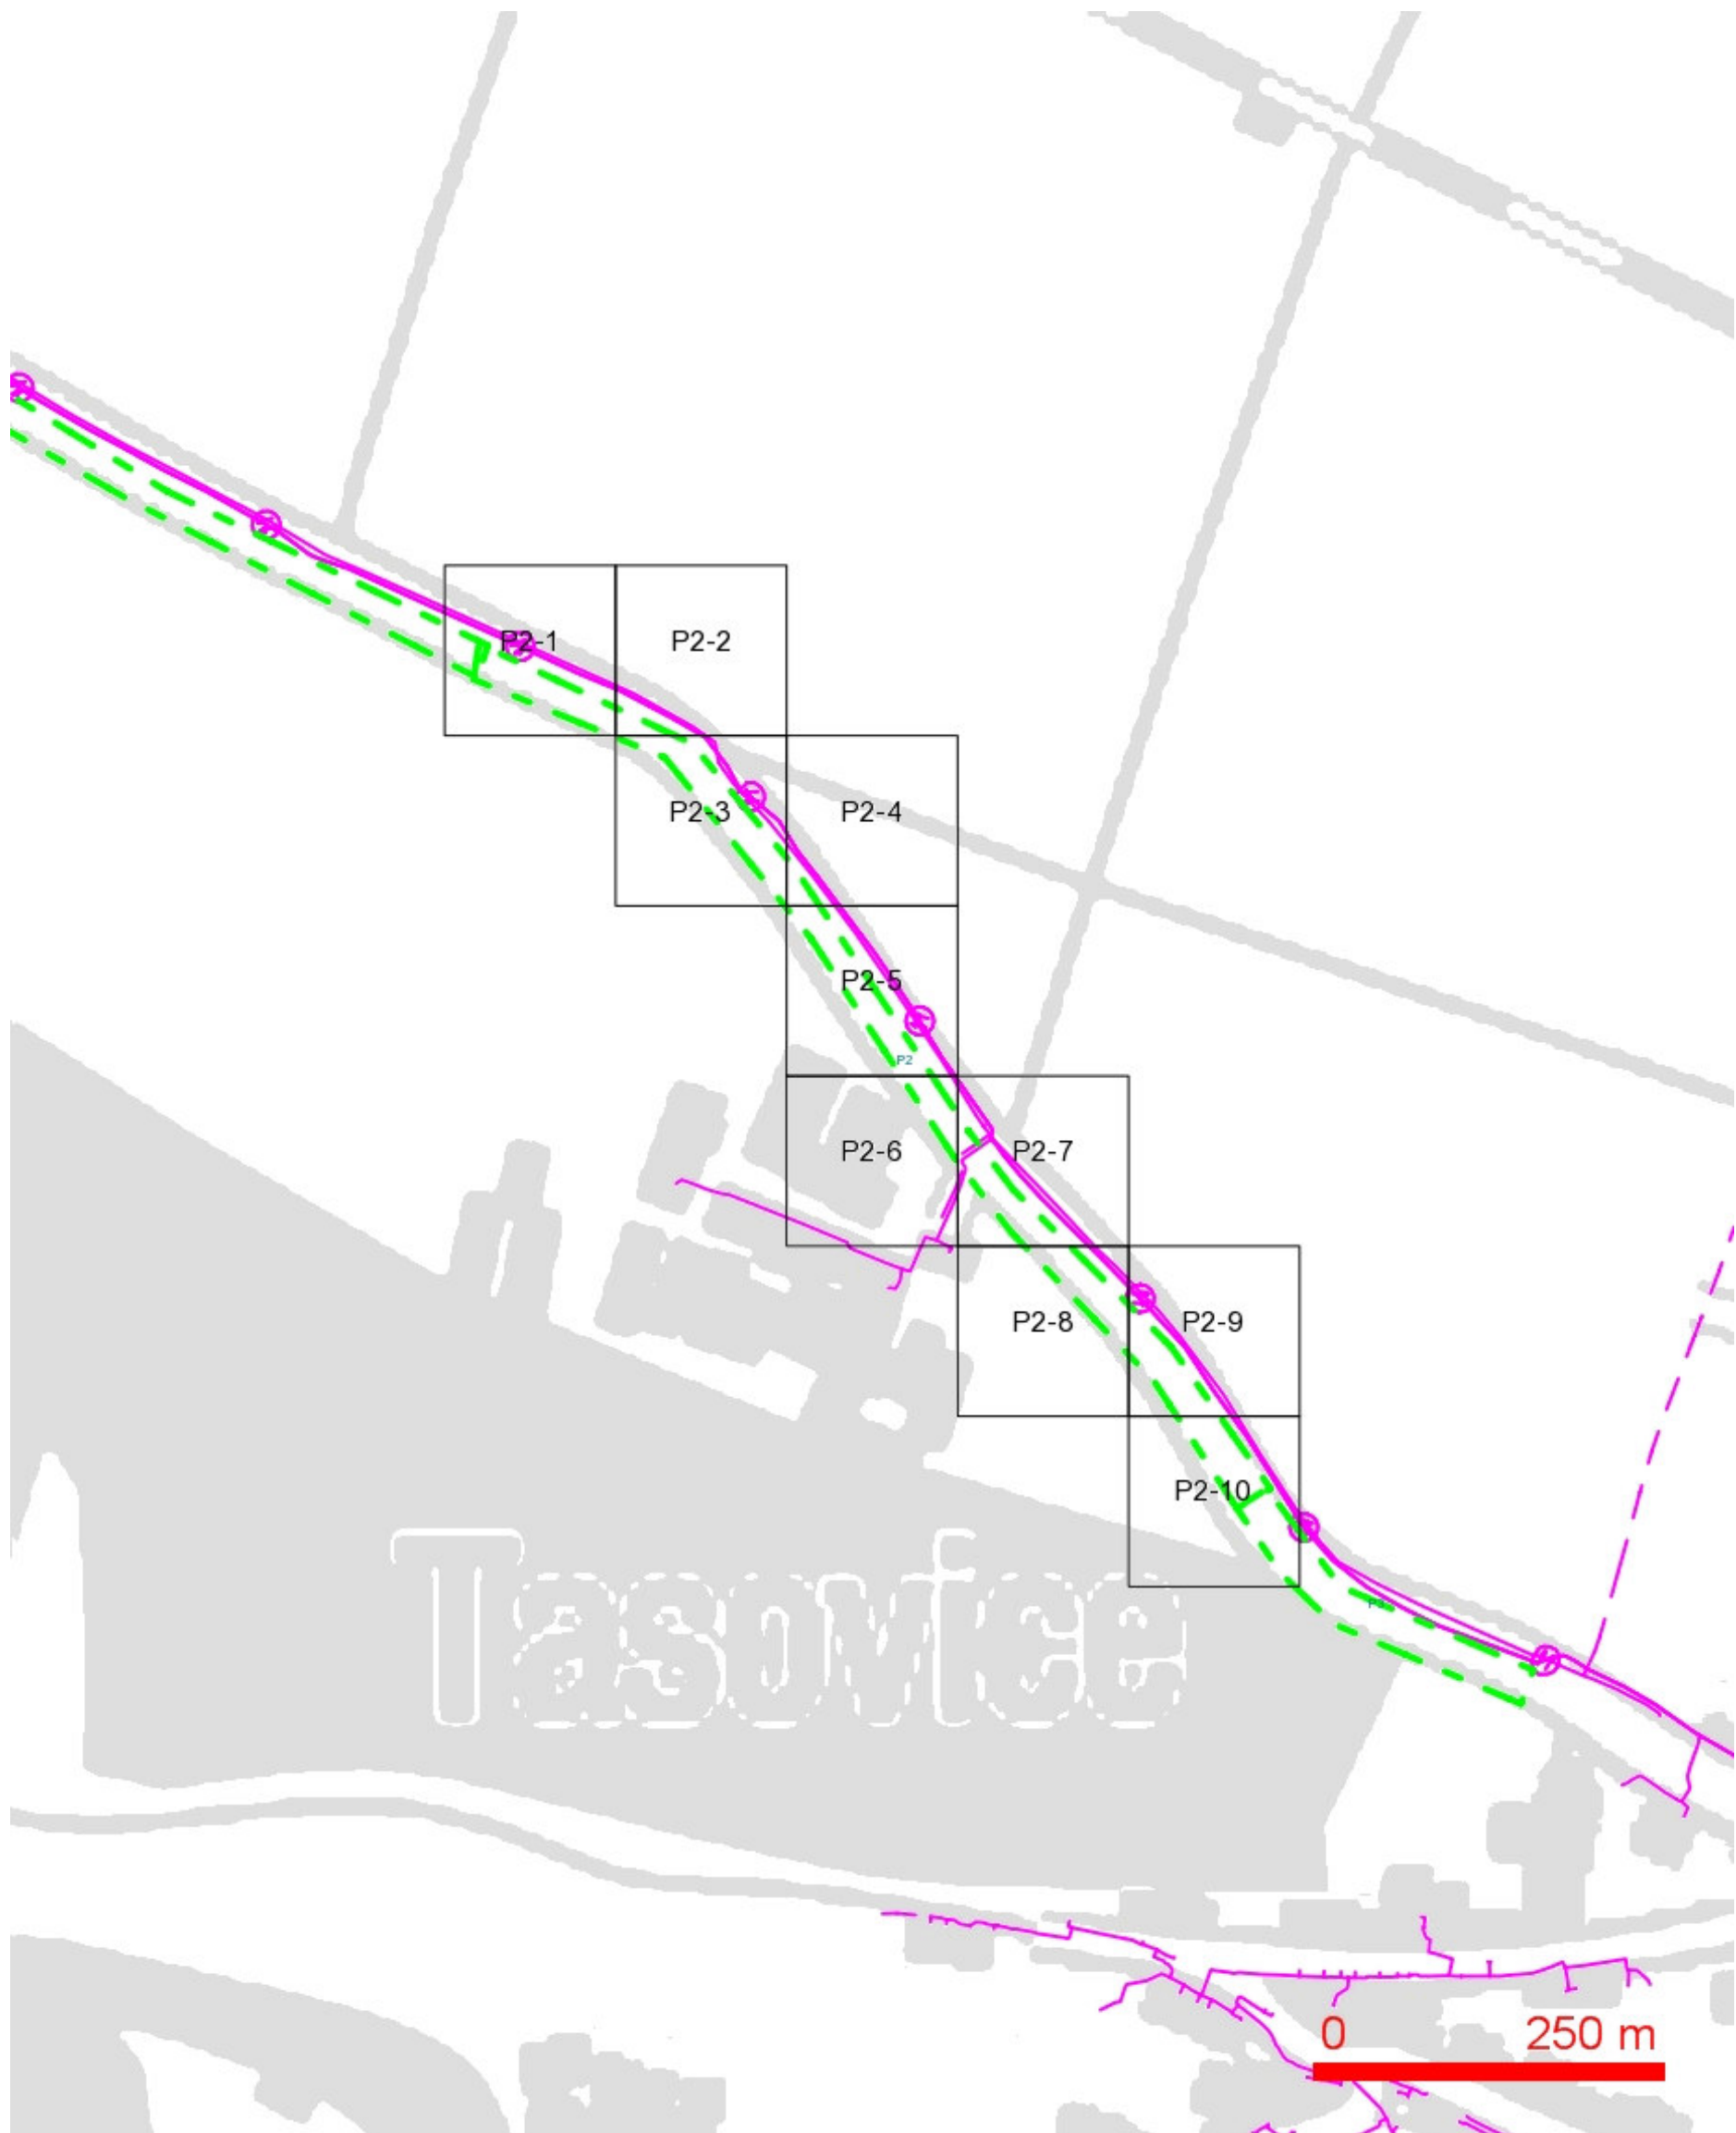


### LEGENDA:

- |                                       |  |                                      |  |
|---------------------------------------|--|--------------------------------------|--|
| <span style="color: red;">---</span>  | ..hranice zájmového území k vyjádření  | <span style="color: red;">---</span> | ..nezaměřený průběh optického kabelu, HDPE trubky nebo souběh optického a metalického kabelu |
| <span style="color: blue;">---</span> | ..nn přípojka, území s nn přípojkou O2   | <span style="color: red;">---</span> | ..radiové sítě, ochranné pásmo radiové sítě  |
| <span style="color: red;">---</span>  | ..zaměřený průběh metalického kabelu   | <span style="color: red;">---</span> | ..nadmerná síť   |
| <span style="color: red;">---</span>  | ..zaměřený průběh optického kabelu, HDPE trubky nebo souběh optického a metalického kabelu | <span style="color: red;">---</span> | ..zrušené sítě   |
| <span style="color: red;">---</span>  | ..nezaměřený průběh metalického kabelu   | <span style="color: red;">---</span> | ..kolektor, kabelovod  |




SITUAČNÍ VÝKRES - POLYGON 2, list kladu P2-1

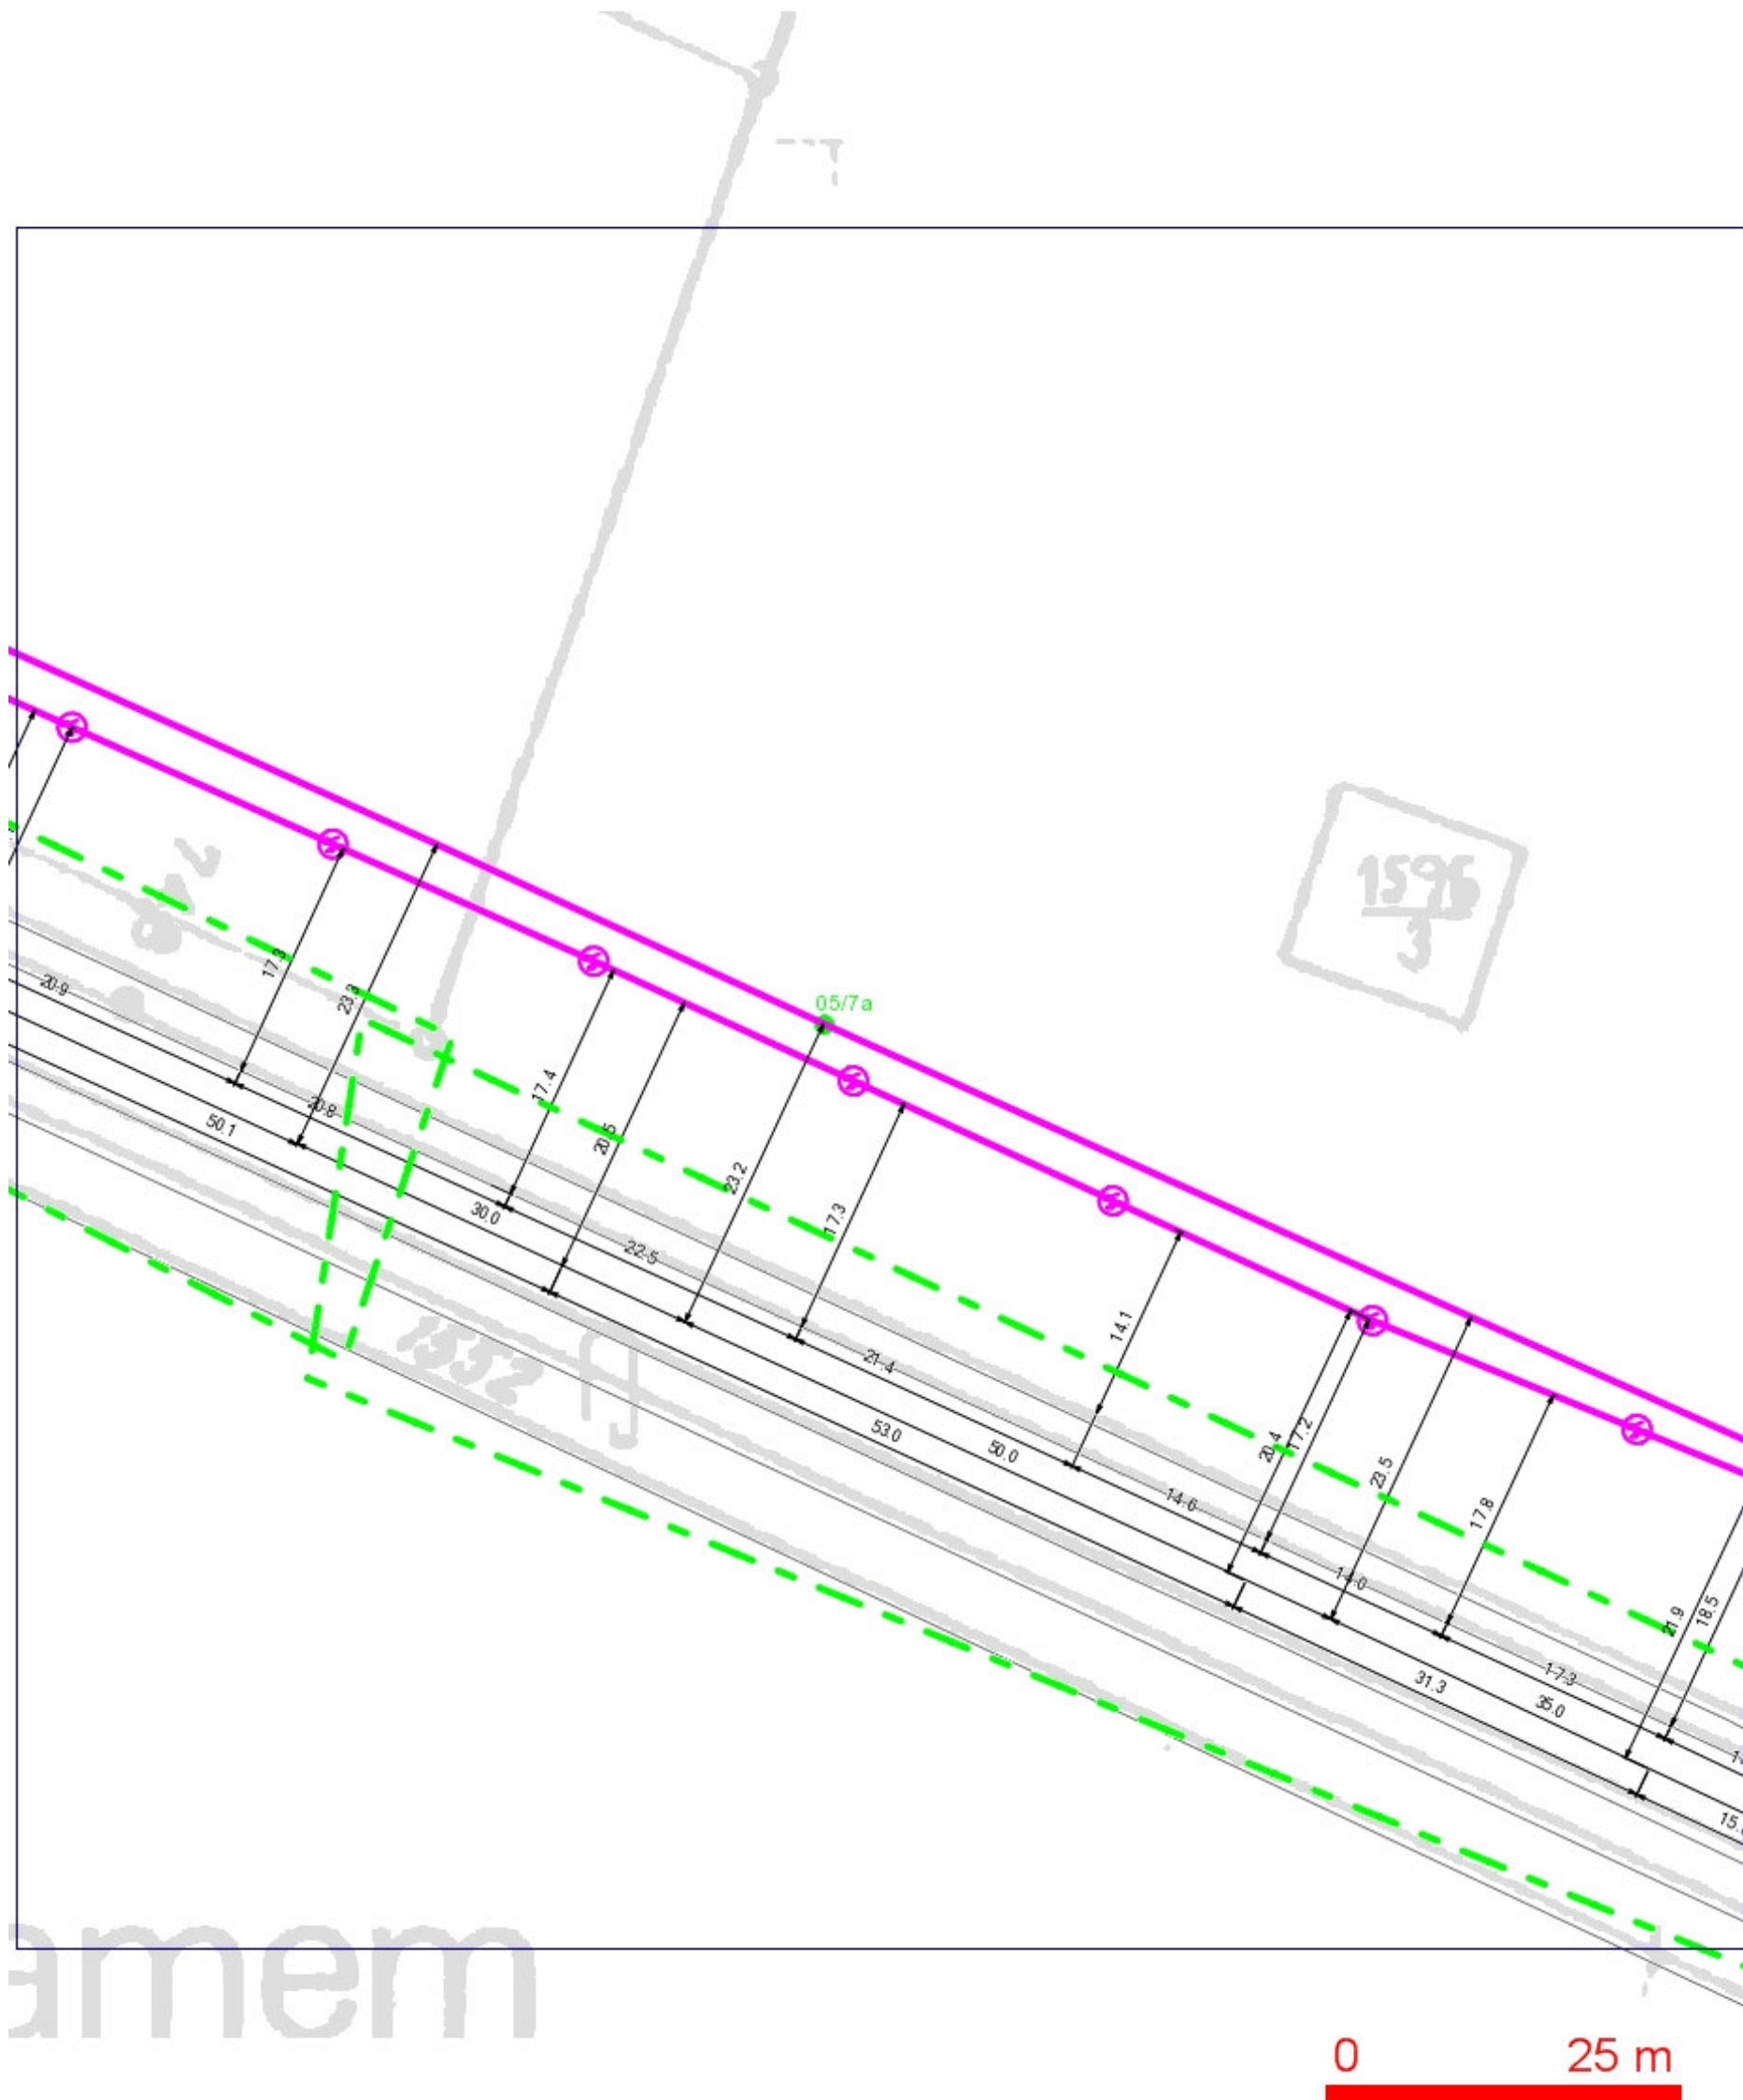


LEGENDA:

- |  |  |  |  |
|--|--|--|--|
|  | ..hranice zájmového území k vyjádření  |  | ..nezaměřený průběh optického kabelu, HDPE trubky nebo souběh optického a metalického kabelu |
|  | ..nn přípojka, území s nn přípojkou O2   |  | ..zaměřený průběh optického kabelu, HDPE trubky nebo souběh optického a metalického kabelu   |
|  | ..zaměřený průběh metalického kabelu   |  | ..nezaměřený průběh metalického kabelu   |
|  | ..zaměřený průběh optického kabelu, HDPE trubky nebo souběh optického a metalického kabelu |  | ..nezaměřený průběh optického kabelu, HDPE trubky nebo souběh optického a metalického kabelu |
|  | ..nezaměřený průběh metalického kabelu   |  | ..nezaměřený průběh optického kabelu, HDPE trubky nebo souběh optického a metalického kabelu |
|  |  |  | ..radiové sítě, ochranné pásmo radiové sítě  |
|  |  |  | ..nadzemní sítě  |
|  |  |  | ..zrušené sítě   |
|  |  |  | ..kolektor, kabelovod  |



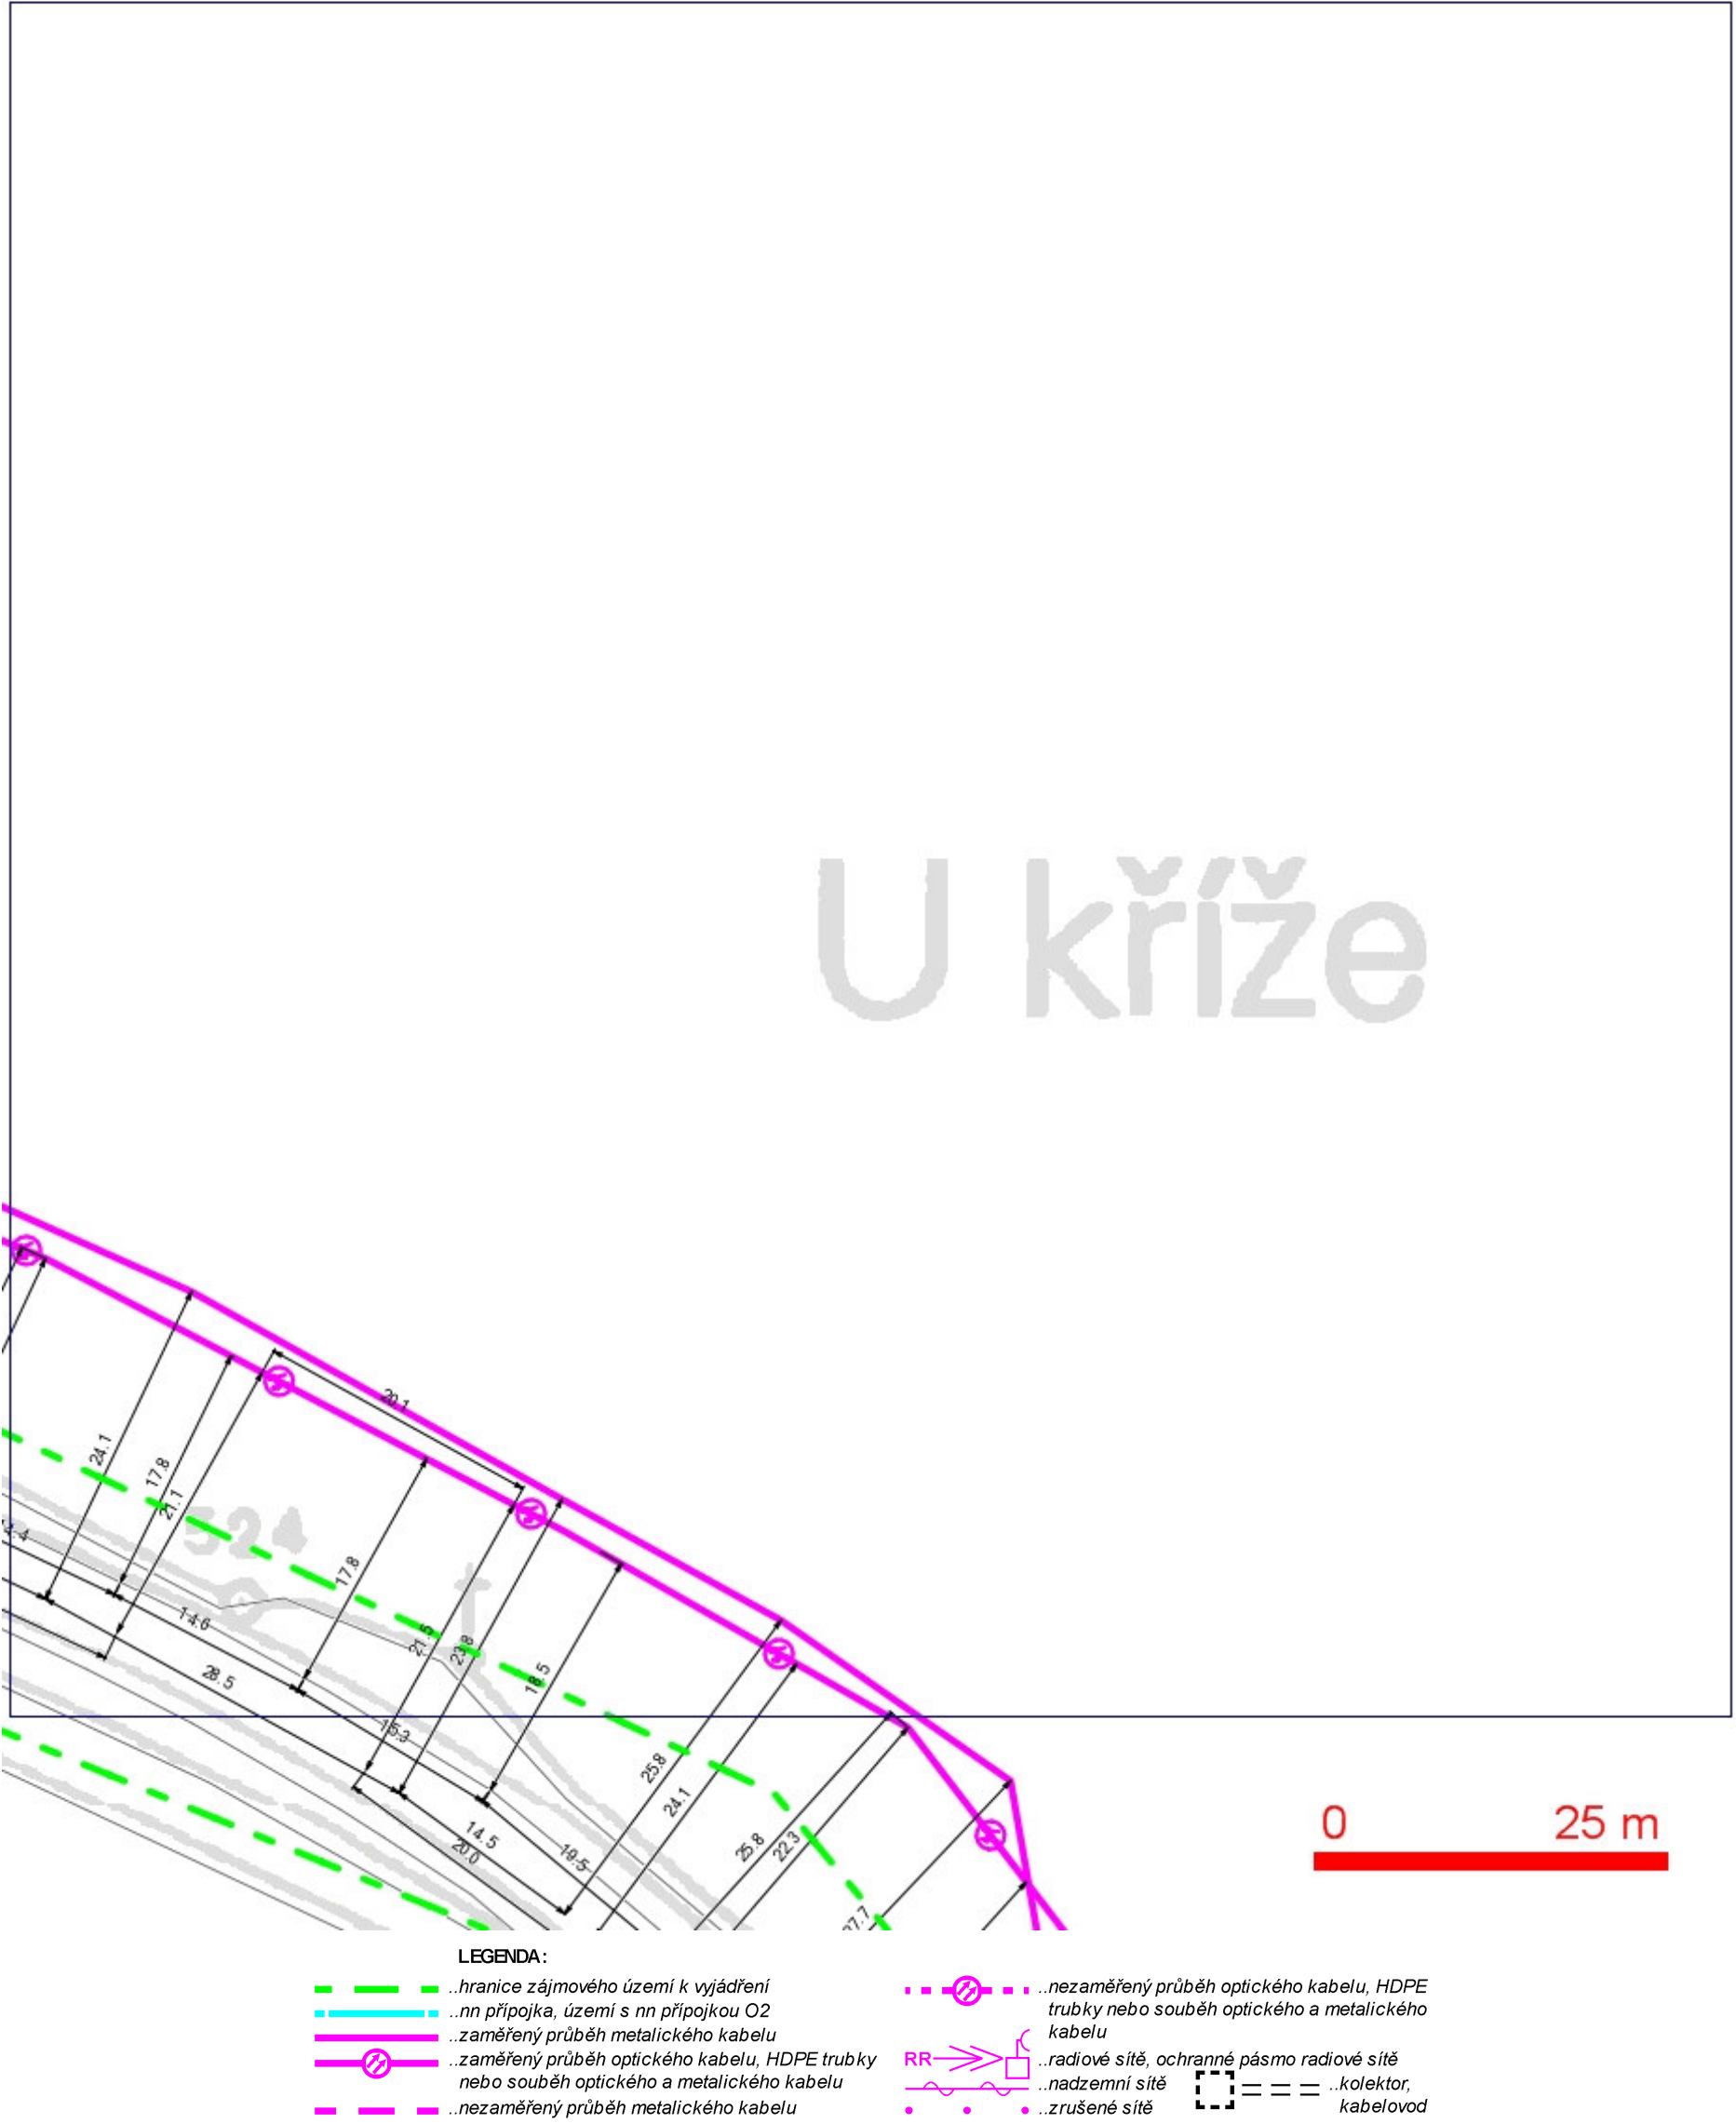



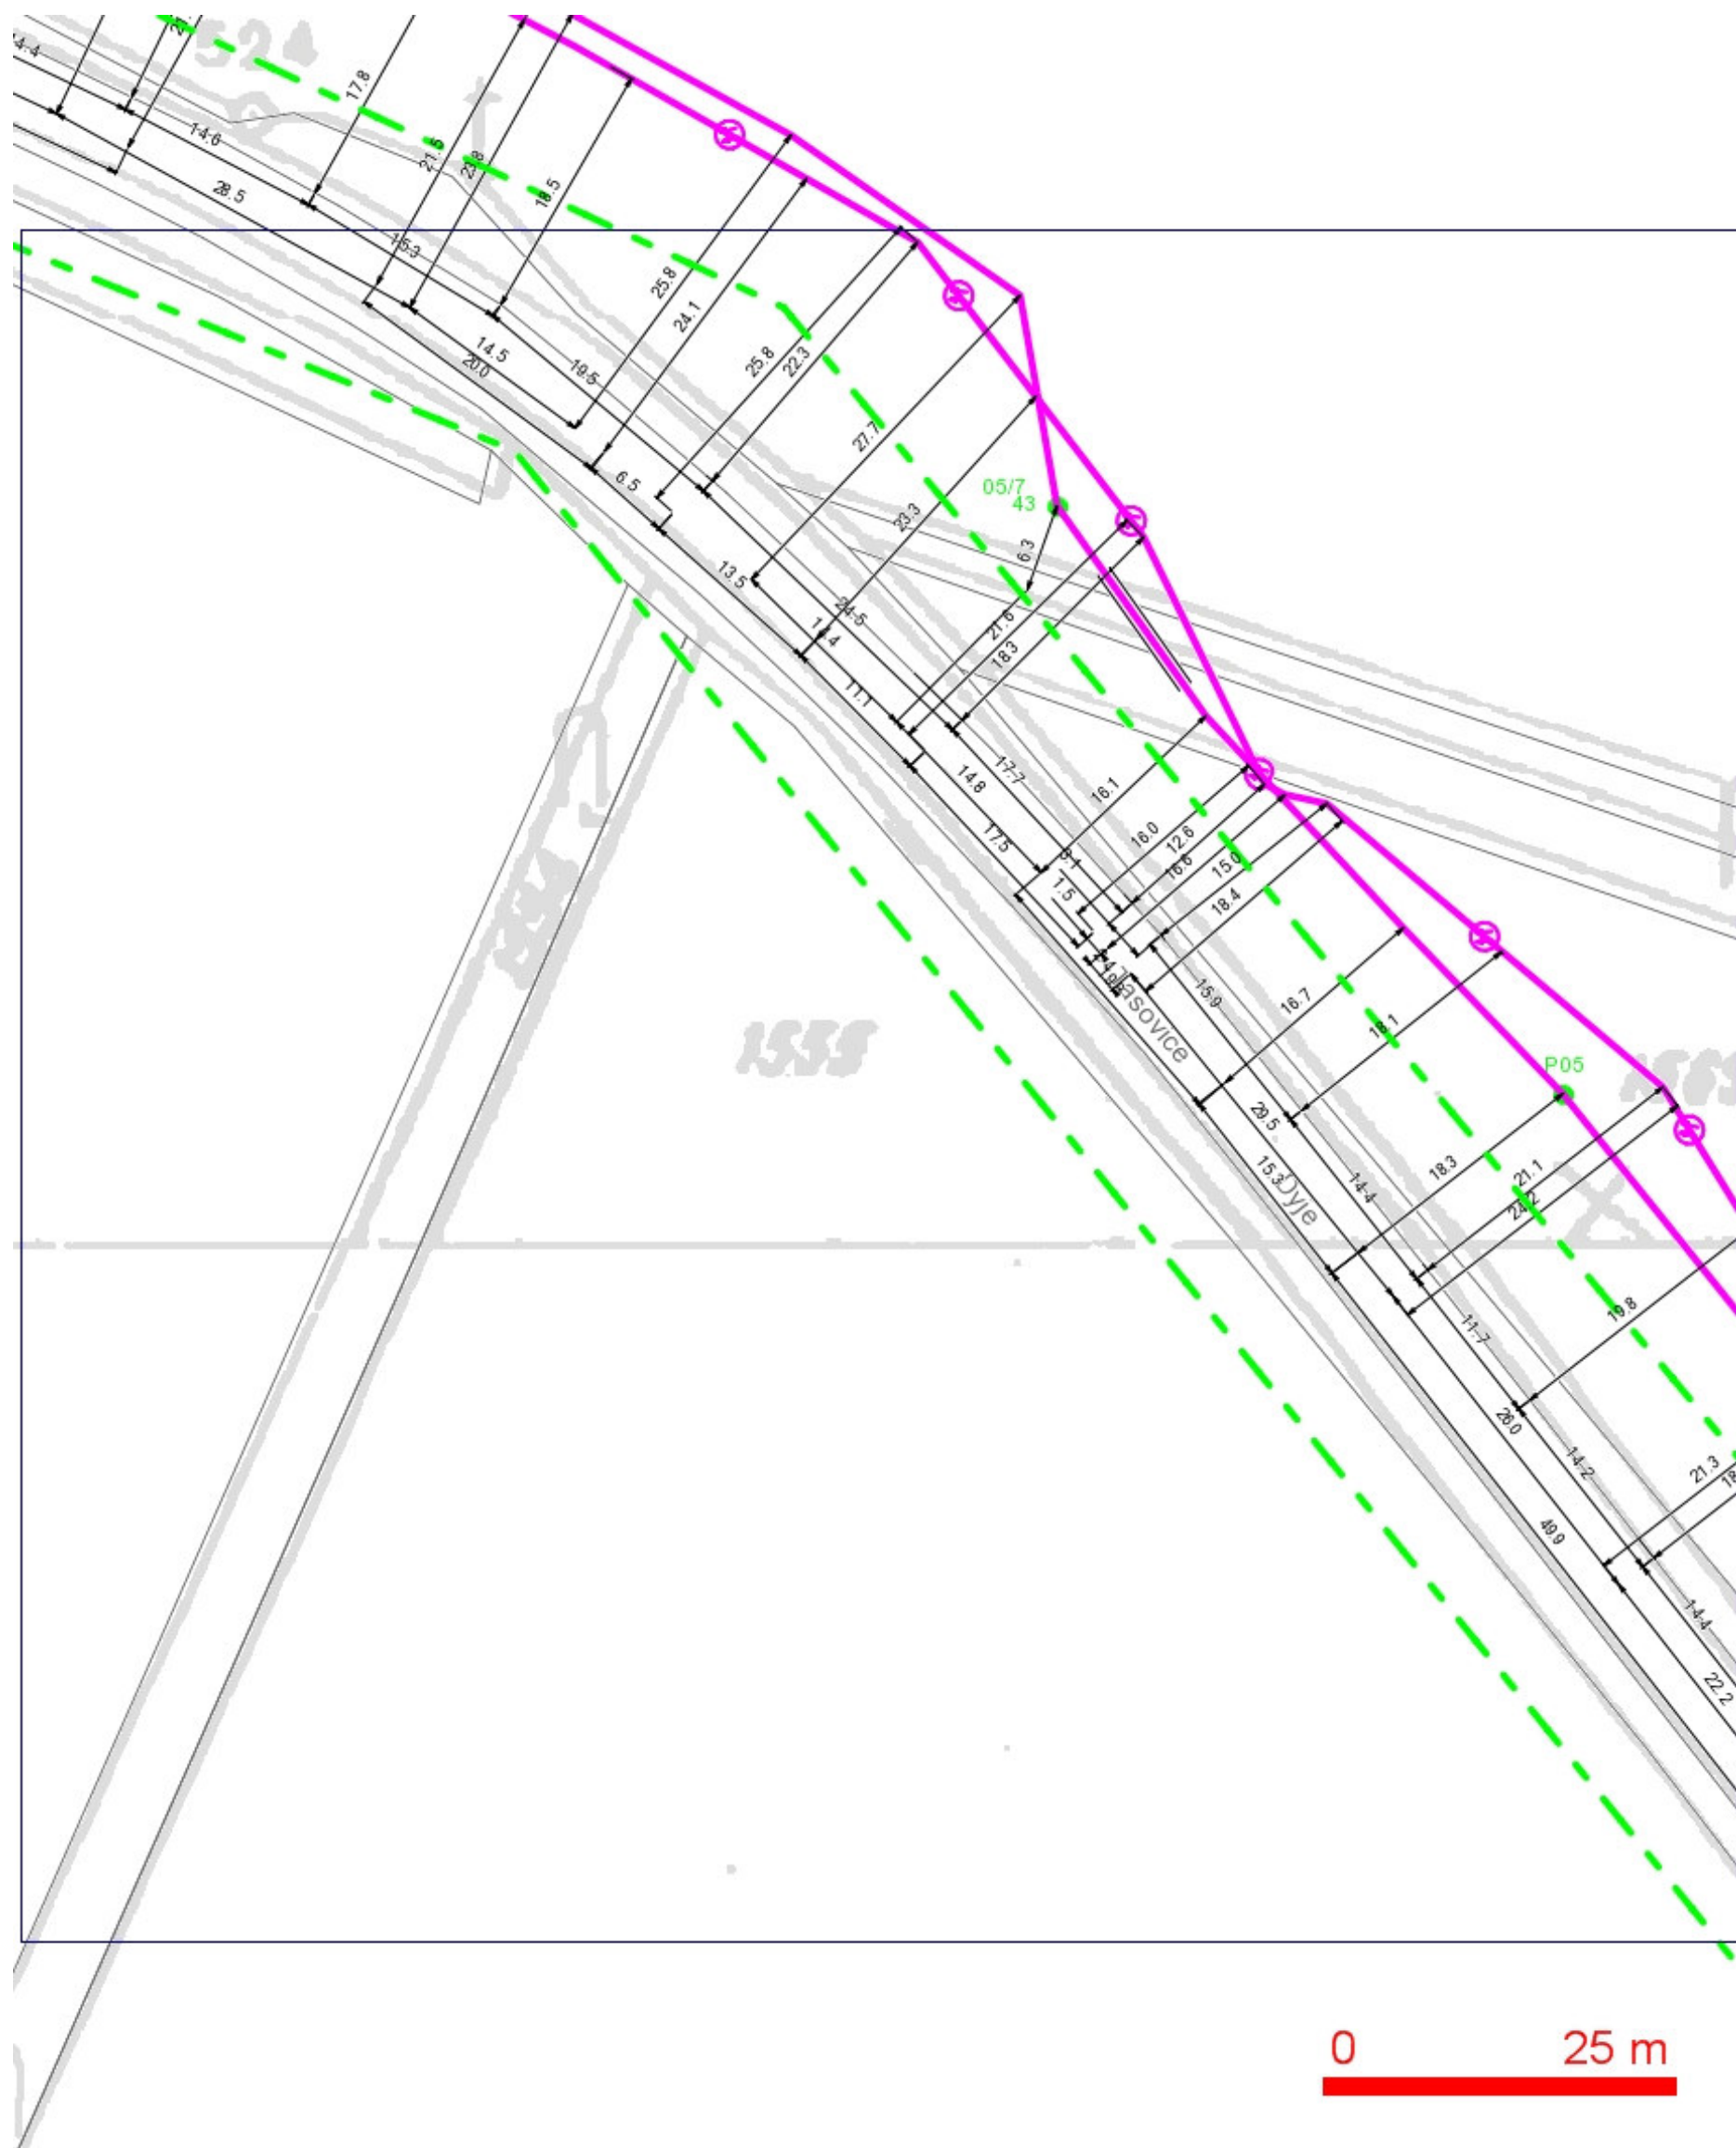







SITUAČNÍ VÝKRES - POLYGON 2, list kladu P2-2



### SITUAČNÍ VÝKRES - POLYGON 2, list kladu P2-3




**LEGENDA:**

- |   |   |   |  |
|---|---|---|--|
|  | ..hranice zájmového území k vyjádření           |  | ..nezaměřený průběh optického kabelu, HDPE trubky nebo souběh optického a metalického kabelu |
|  | ..nn přípojka, území s nn přípojkou O2          |  |  |
|  | ..zaměřený průběh metalického kabelu            |  |  |
|  | ..zaměřený průběh optického kabelu, HDPE trubky |  |  |
|  | ..souběh optického a metalického kabelu         |  |  |
|  | ..nezaměřený průběh metalického kabelu          |  |  |
- 
- |   |   |   |                       |
|---|---|---|-----------------------|
|  | ..radiové sítě, ochranné pásmo radiové sítě |  | ..kolektor, kabelovod |
|  | ..nadzemní sítě                             |   |                       |
|  | ..zrušené sítě                              |   |                       |




SITUAČNÍ VÝKRES - POLYGON 2, list kladu P2-4

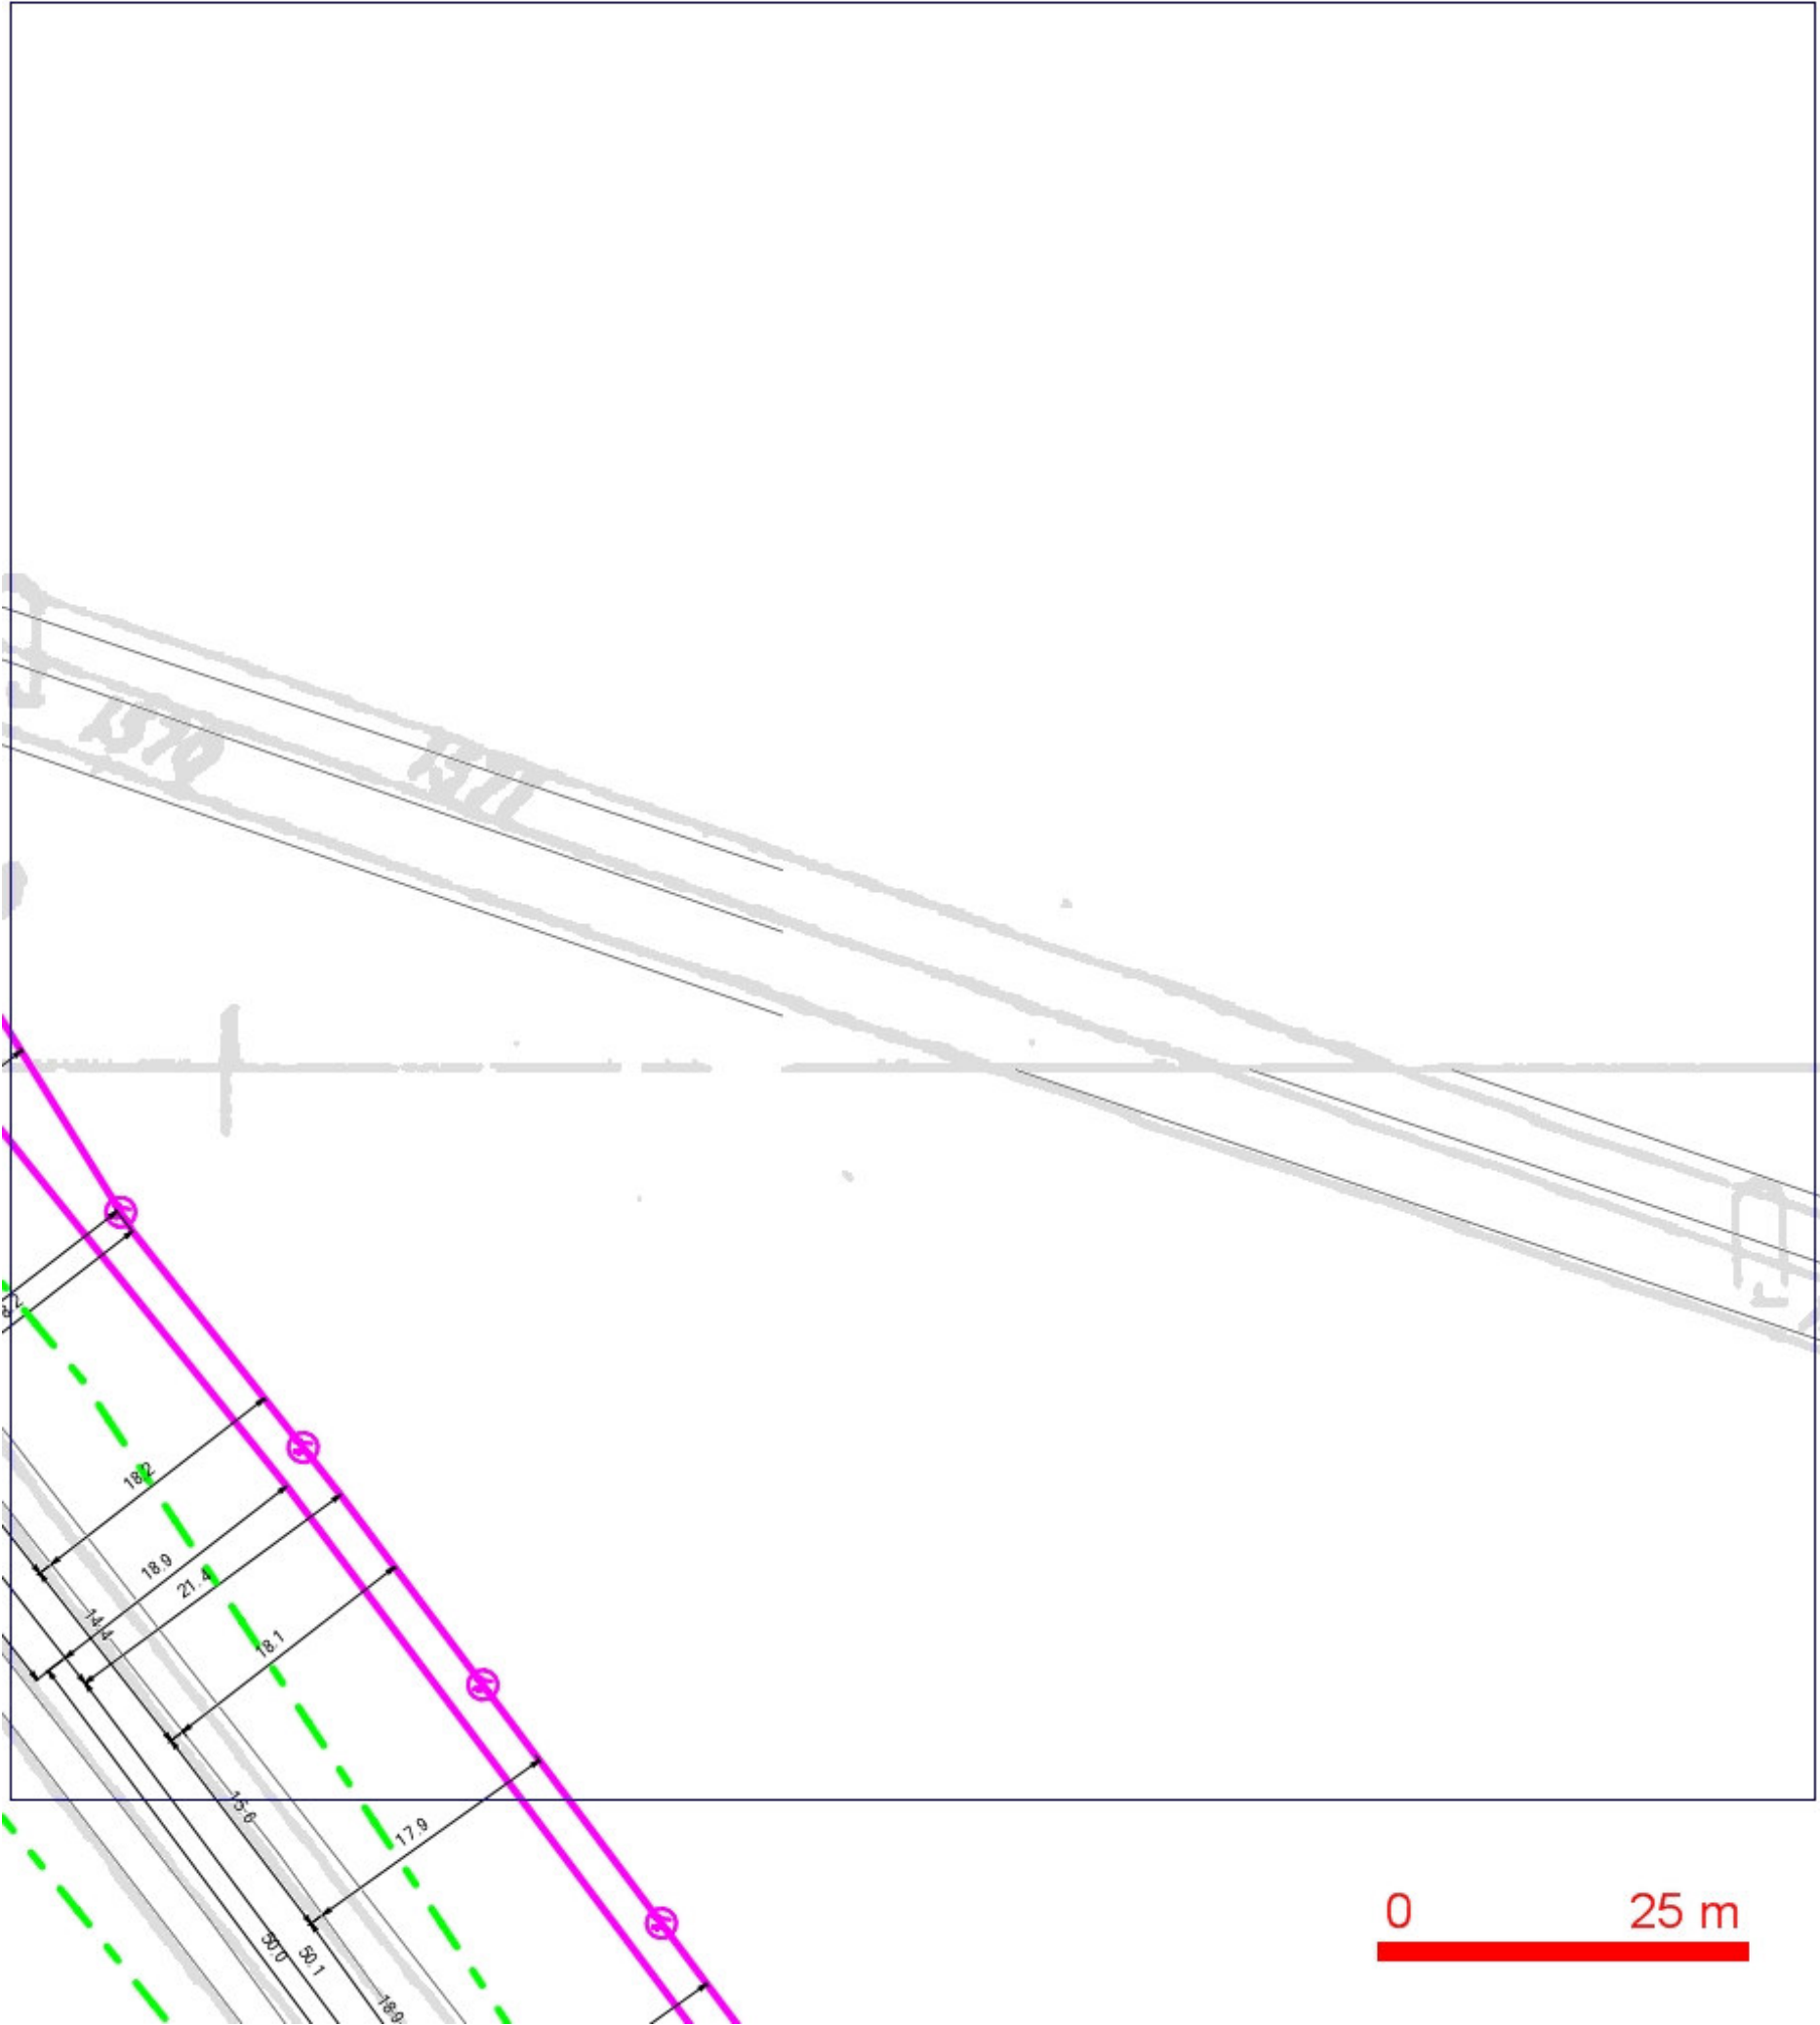

LEGENDA:

- |  |  |  |  |
|--|--|--|--|
|  | ..hranice zájmového území k vyjádření  |  | ..nezaměřený průběh optického kabelu, HDPE trubky nebo souběh optického a metalického kabelu |
|  | ..nn přípojka, území s nn přípojkou O2   |  | ..radiové sítě, ochranné pásmo radiové sítě  |
|  | ..zaměřený průběh metalického kabelu   |  | ..nadměrná síť   |
|  | ..zaměřený průběh optického kabelu, HDPE trubky nebo souběh optického a metalického kabelu |  | ..zrušené sítě   |
|  | ..nezaměřený průběh metalického kabelu   |  | ..kolektor, kabelovod  |

SITUAČNÍ VÝKRES - POLYGON 2, list kladu P2-5

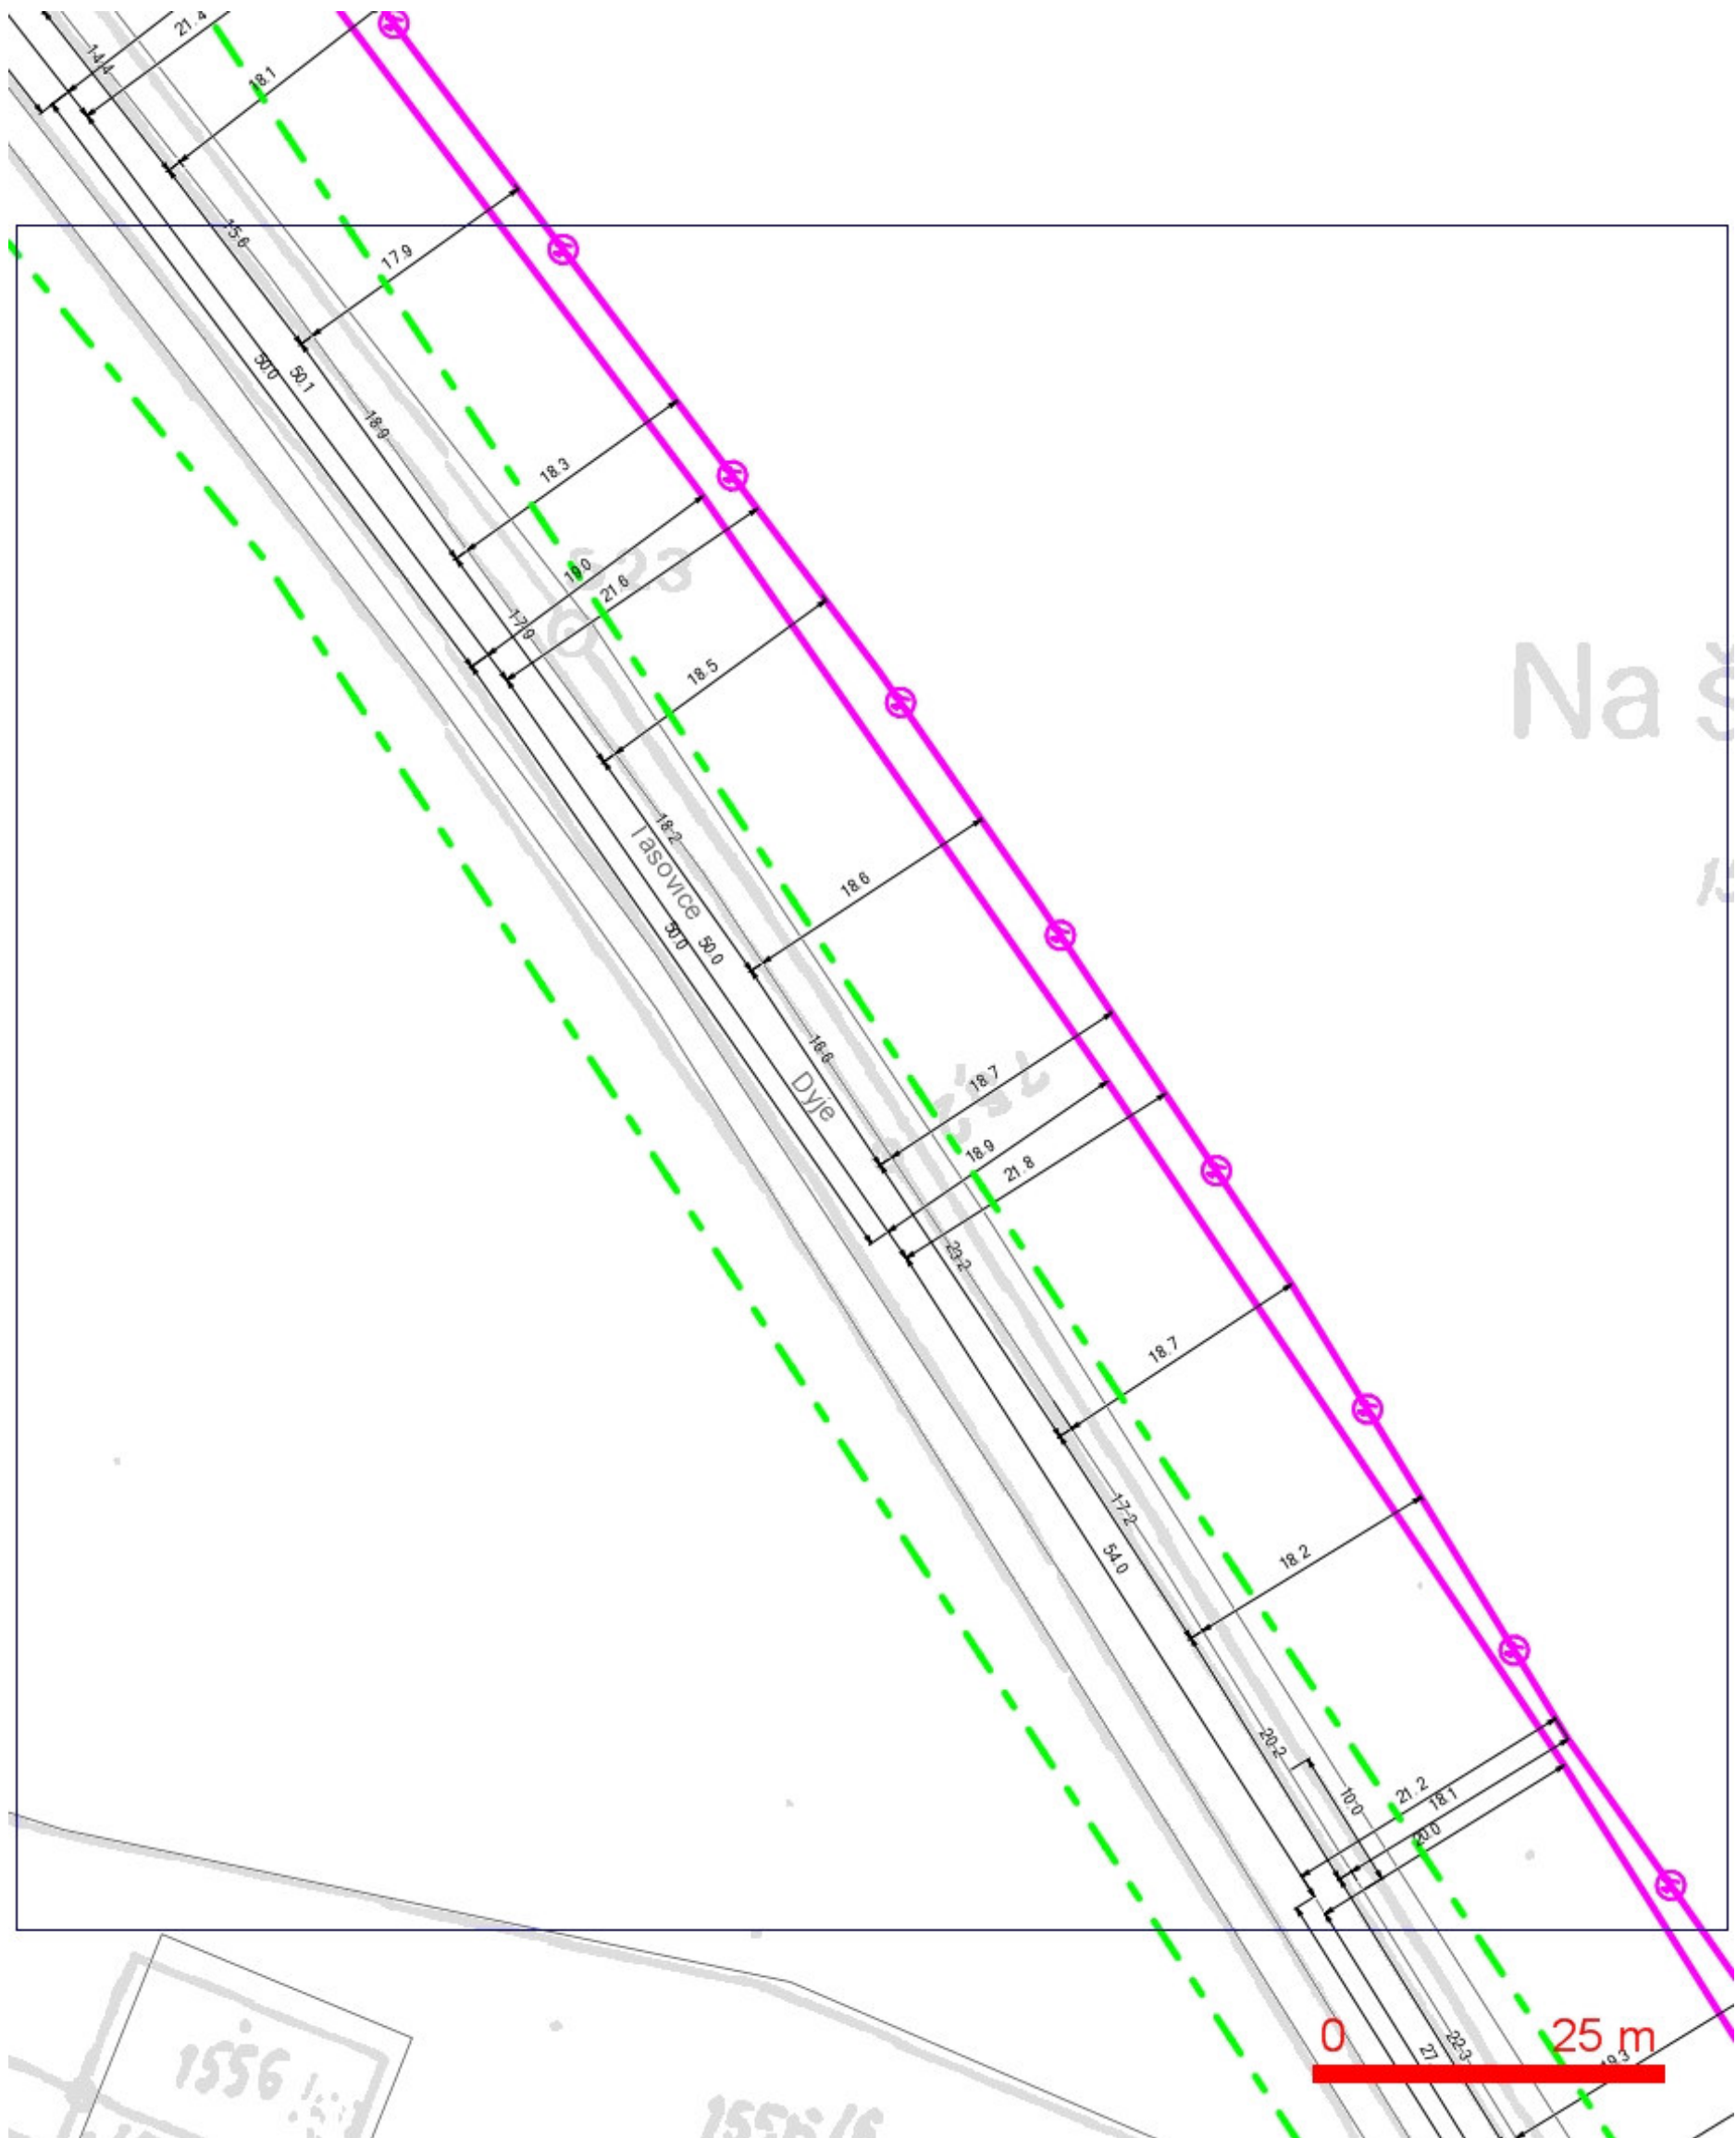

LEGENDA:

- |   |  |    |  |
|---|--|----|--|
| — | ..hranice zájmového území k vyjádření  | —  | ..nezaměřený průběh optického kabelu, HDPE trubky nebo souběh optického a metalického kabelu |
| — | ..nn přípojka, území s nn přípojkou O2   | RR | ..radiové sítě, ochranné pásmo radiové sítě  |
| — | ..zaměřený průběh metalického kabelu   | —  | ..nadmerná síť   |
| — | ..zaměřený průběh optického kabelu, HDPE trubky nebo souběh optického a metalického kabelu | —  | ..zrušené sítě   |
| — | ..nezaměřený průběh metalického kabelu   | —  | ..kolektor, kabelovod  |



SITUAČNÍ VÝKRES - POLYGON 2, list kladu P2-6




LEGENDA:

- |  |  |  |  |
|--|--|--|--|
|  | ..hranice zájmového území k vyjádření  |  | ..nezaměřený průběh optického kabelu, HDPE trubky nebo souběh optického a metalického kabelu |
|  | ..nn přípojka, území s nn přípojkou O2   |  | ..radiové sítě, ochranné pásmo radiové sítě  |
|  | ..zaměřený průběh metalického kabelu   |  | ..nadzemní sítě  |
|  | ..zaměřený průběh optického kabelu, HDPE trubky nebo souběh optického a metalického kabelu |  | ..zrušené sítě   |
|  | ..nezaměřený průběh metalického kabelu   |  | ..kolektor, kabelovod  |




**SITUAČNÍ VÝKRES - POLYGON 2, list kladu P2-7**

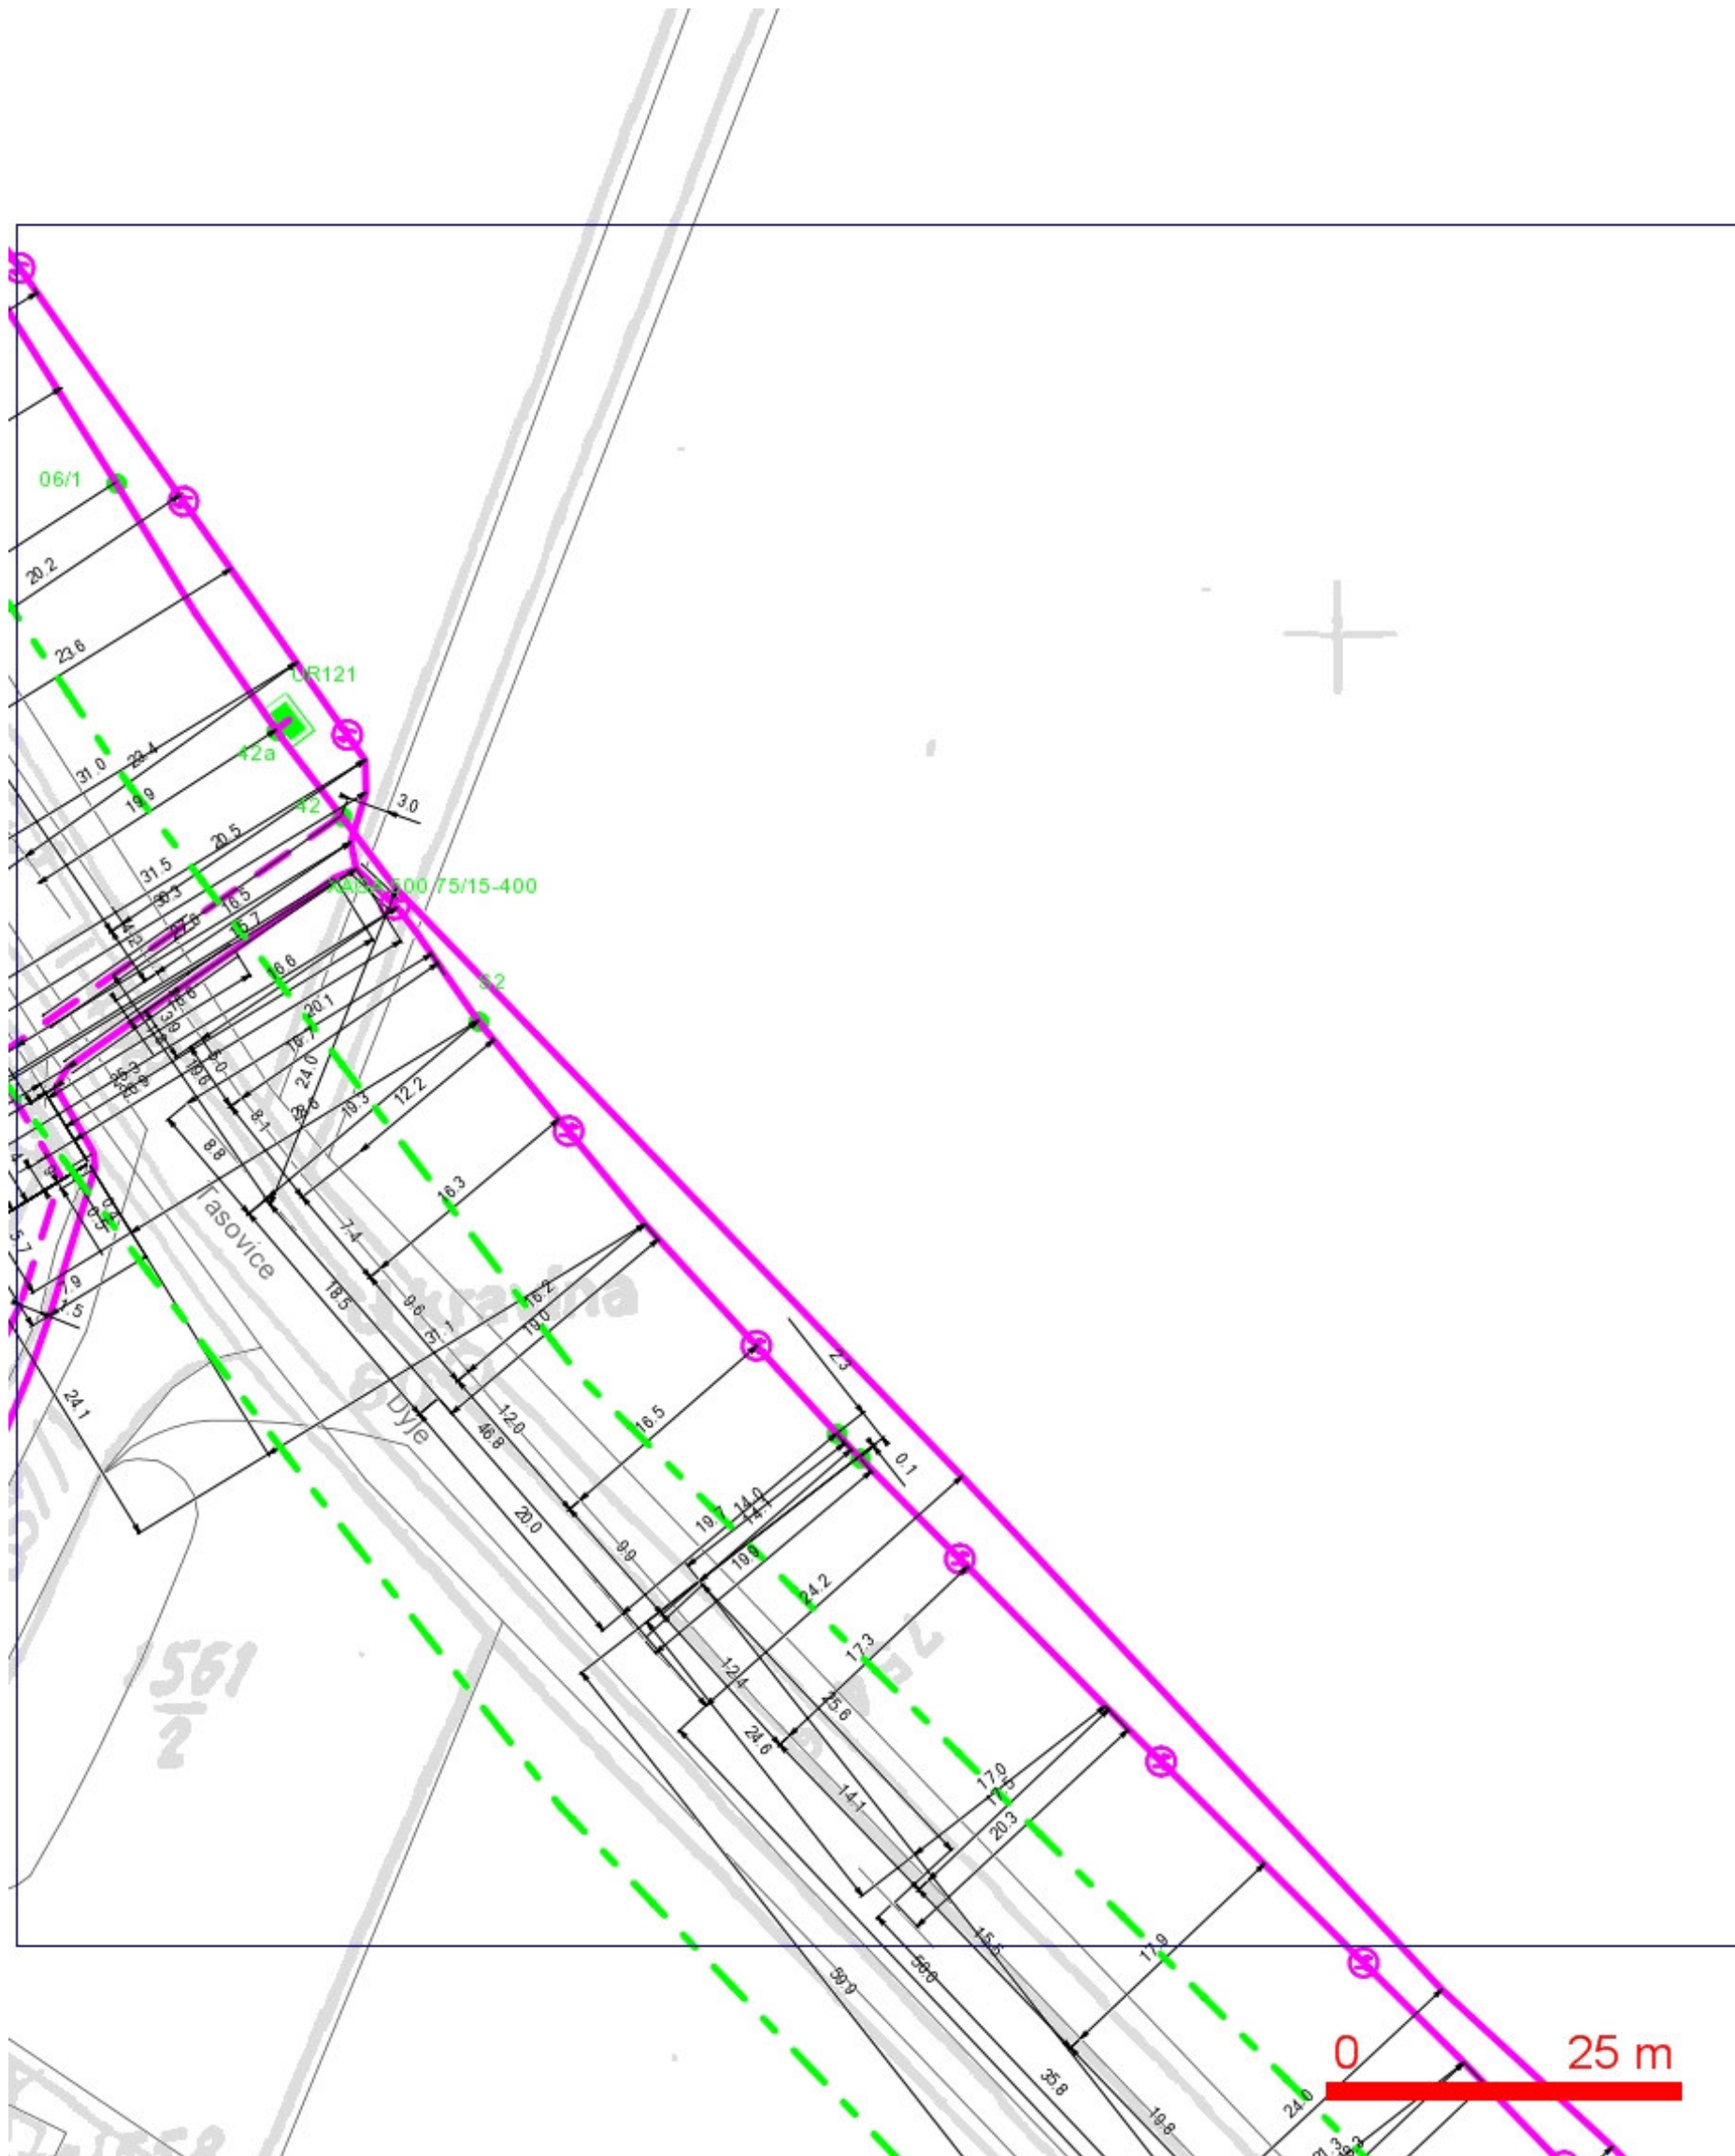

**LEGENDA:**

- |  |  |  |  |
|--|--|--|--|
|  | ..hranice zájmového území k vyjádření  |  | ..nezaměřený průběh optického kabelu, HDPE trubky nebo souběh optického a metalického kabelu |
|  | ..nn přípojka, území s nn přípojkou O2   |  | ..zaměřený průběh metalického kabelu   |
|  | ..zaměřený průběh metalického kabelu   |  | ..zaměřený průběh optického kabelu, HDPE trubky nebo souběh optického a metalického kabelu   |
|  | ..zaměřený průběh optického kabelu, HDPE trubky nebo souběh optického a metalického kabelu |  | ..nezaměřený průběh metalického kabelu   |
|  | ..nezaměřený průběh metalického kabelu   |  | ..radiové síť, ochranné pásmo radiové sítě<br>..nadmerná síť<br>..zrušená síť                |
|  |  |  | == ..kolektor,<br>kabelovod  |

SITUAČNÍ VÝKRES - POLYGON 2, list kladu P2-8

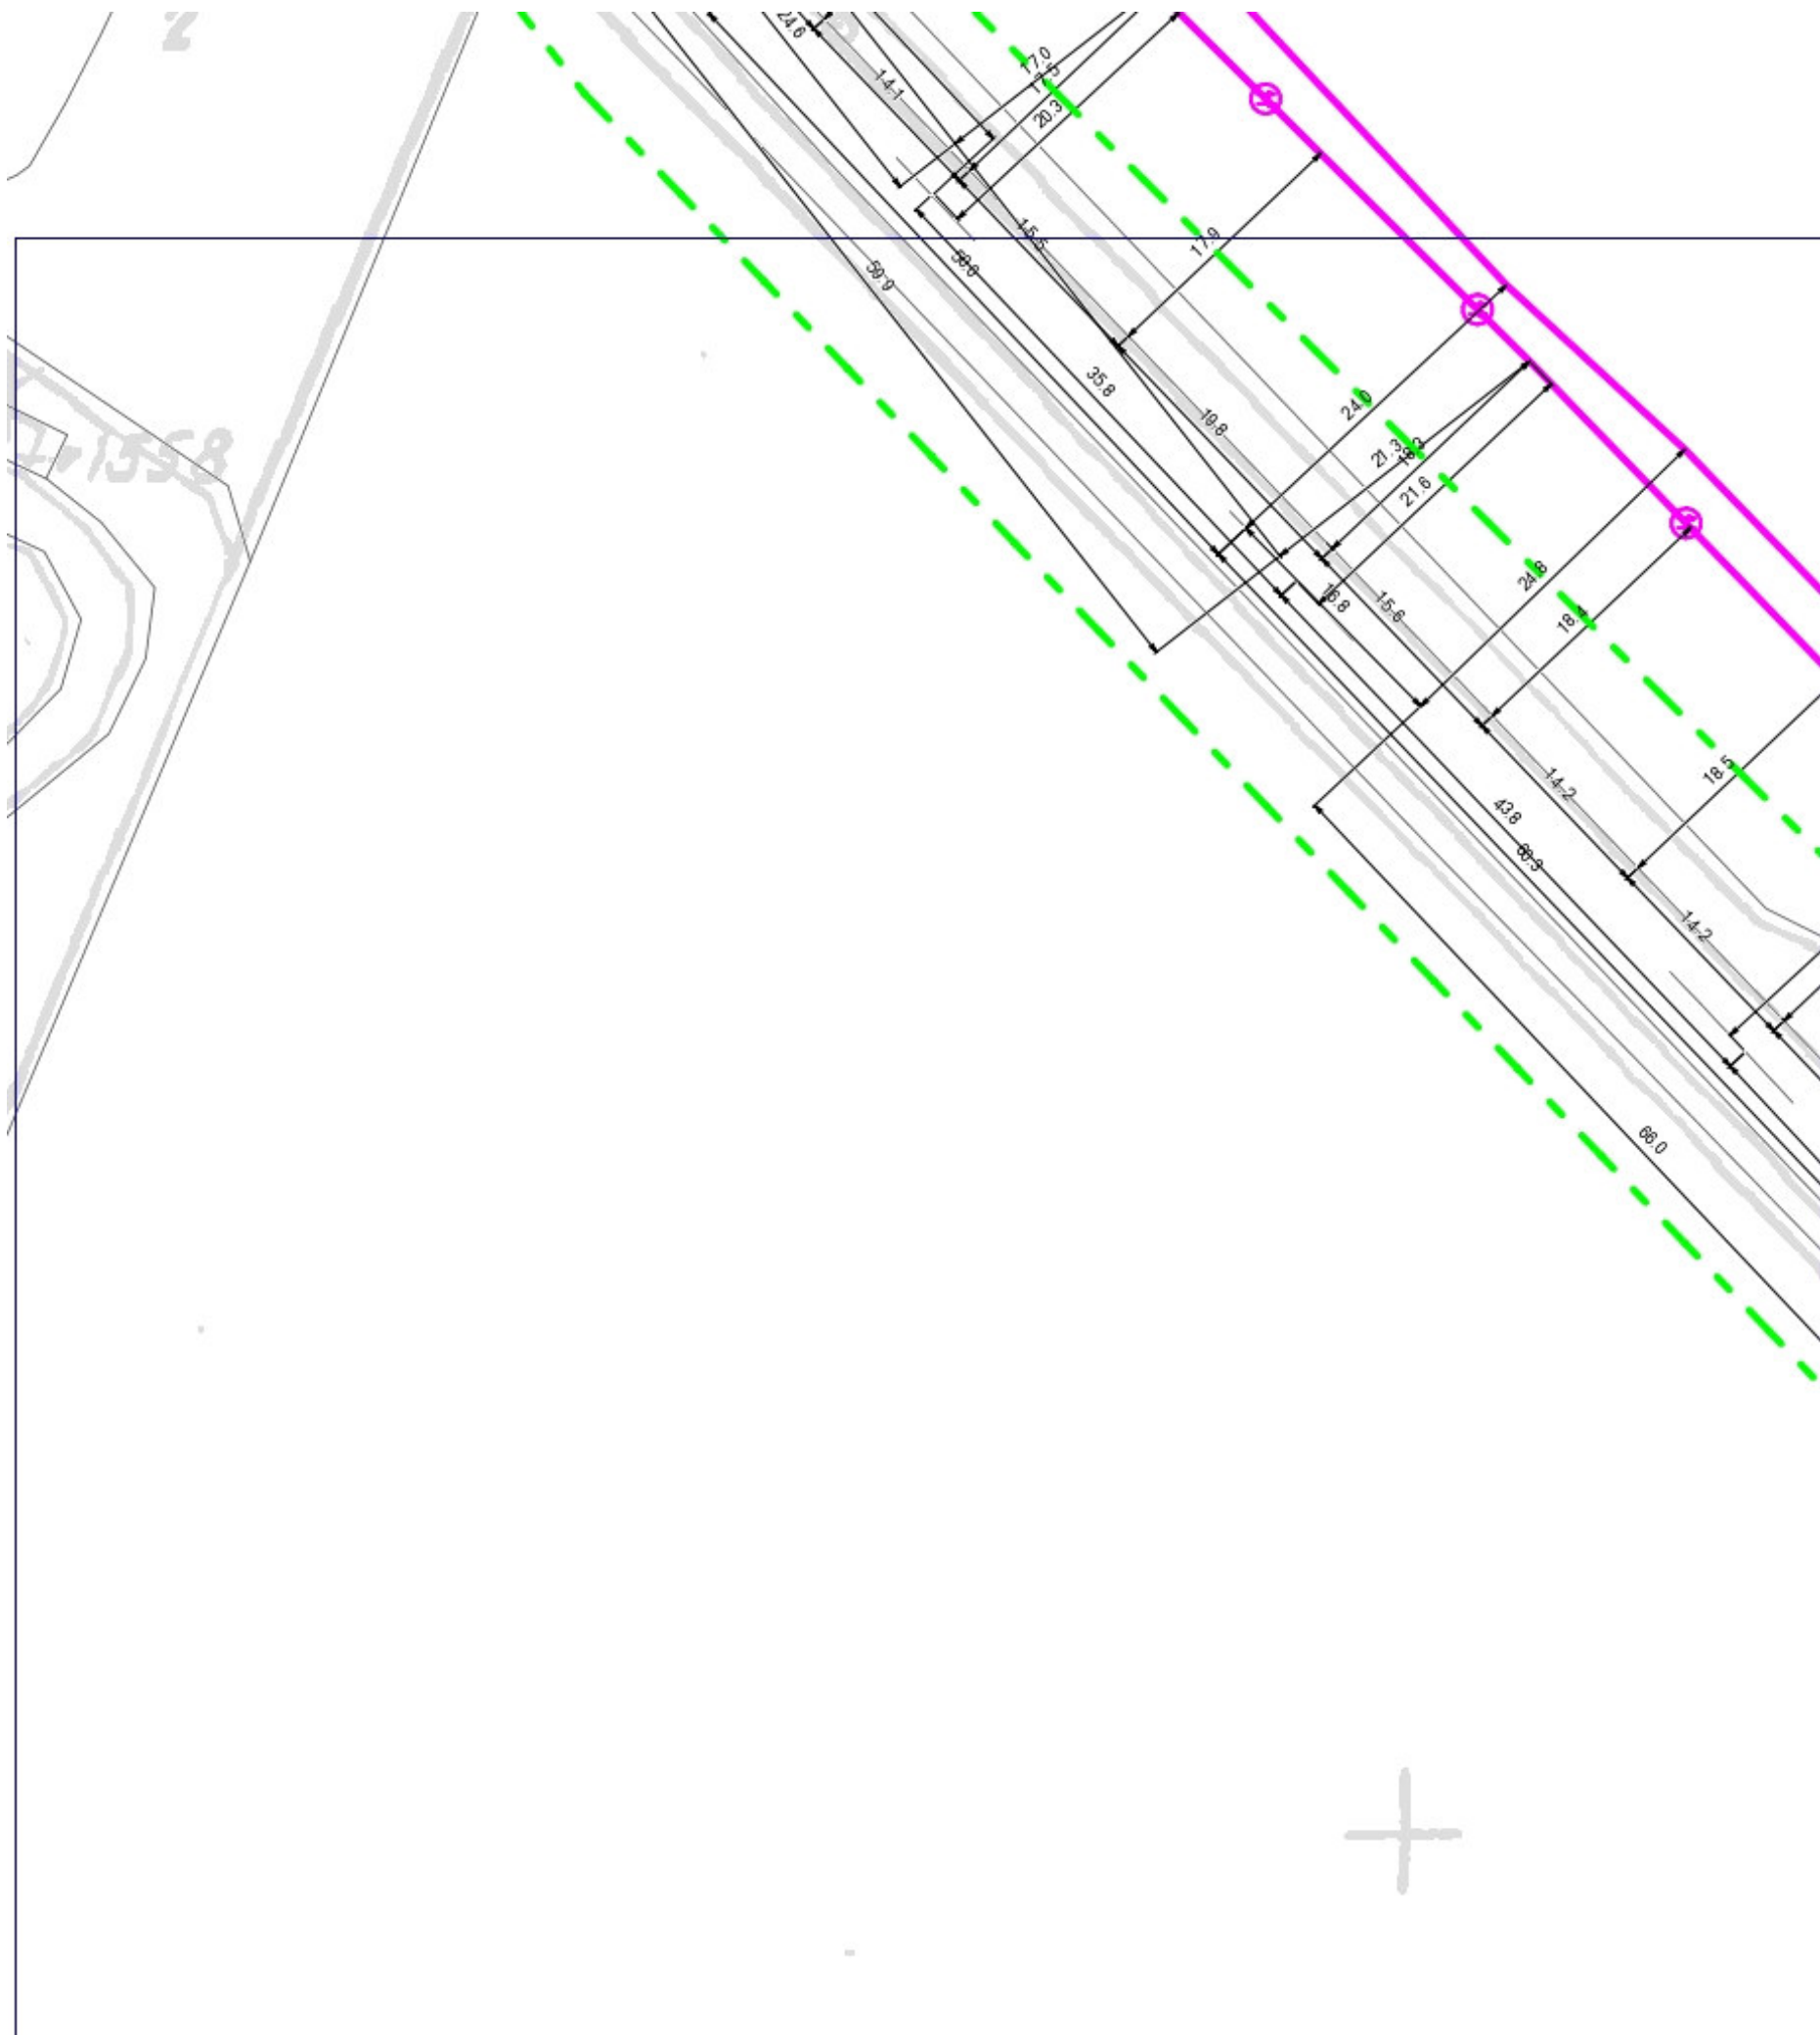


0 25 m

LEGENDA:

- |  |  |  |  |
|--|--|--|--|
|  | ..hranice zájmového území k vyjádření  |  | ..nezaměřený průběh optického kabelu, HDPE trubky nebo souběh optického a metalického kabelu |
|  | ..nn přípojka, území s nn přípojkou O2   |  | ..zaměřený průběh optického kabelu, HDPE trubky nebo souběh optického a metalického kabelu   |
|  | ..zaměřený průběh metalického kabelu   |  | ..zaměřený průběh optického kabelu, HDPE trubky nebo souběh optického a metalického kabelu   |
|  | ..zaměřený průběh optického kabelu, HDPE trubky nebo souběh optického a metalického kabelu |  | ..nezaměřený průběh metalického kabelu   |
|  | ..nezaměřený průběh metalického kabelu   |  | ..radiové sítě, ochranné pásmo radiové sítě  |
|  |  |  | ..nadzemní sítě  |
|  |  |  | ..zrušené sítě   |
|  |  |  | ..kolektor, kabelovod  |



SITUAČNÍ VÝKRES - POLYGON 2, list kladu P2-9

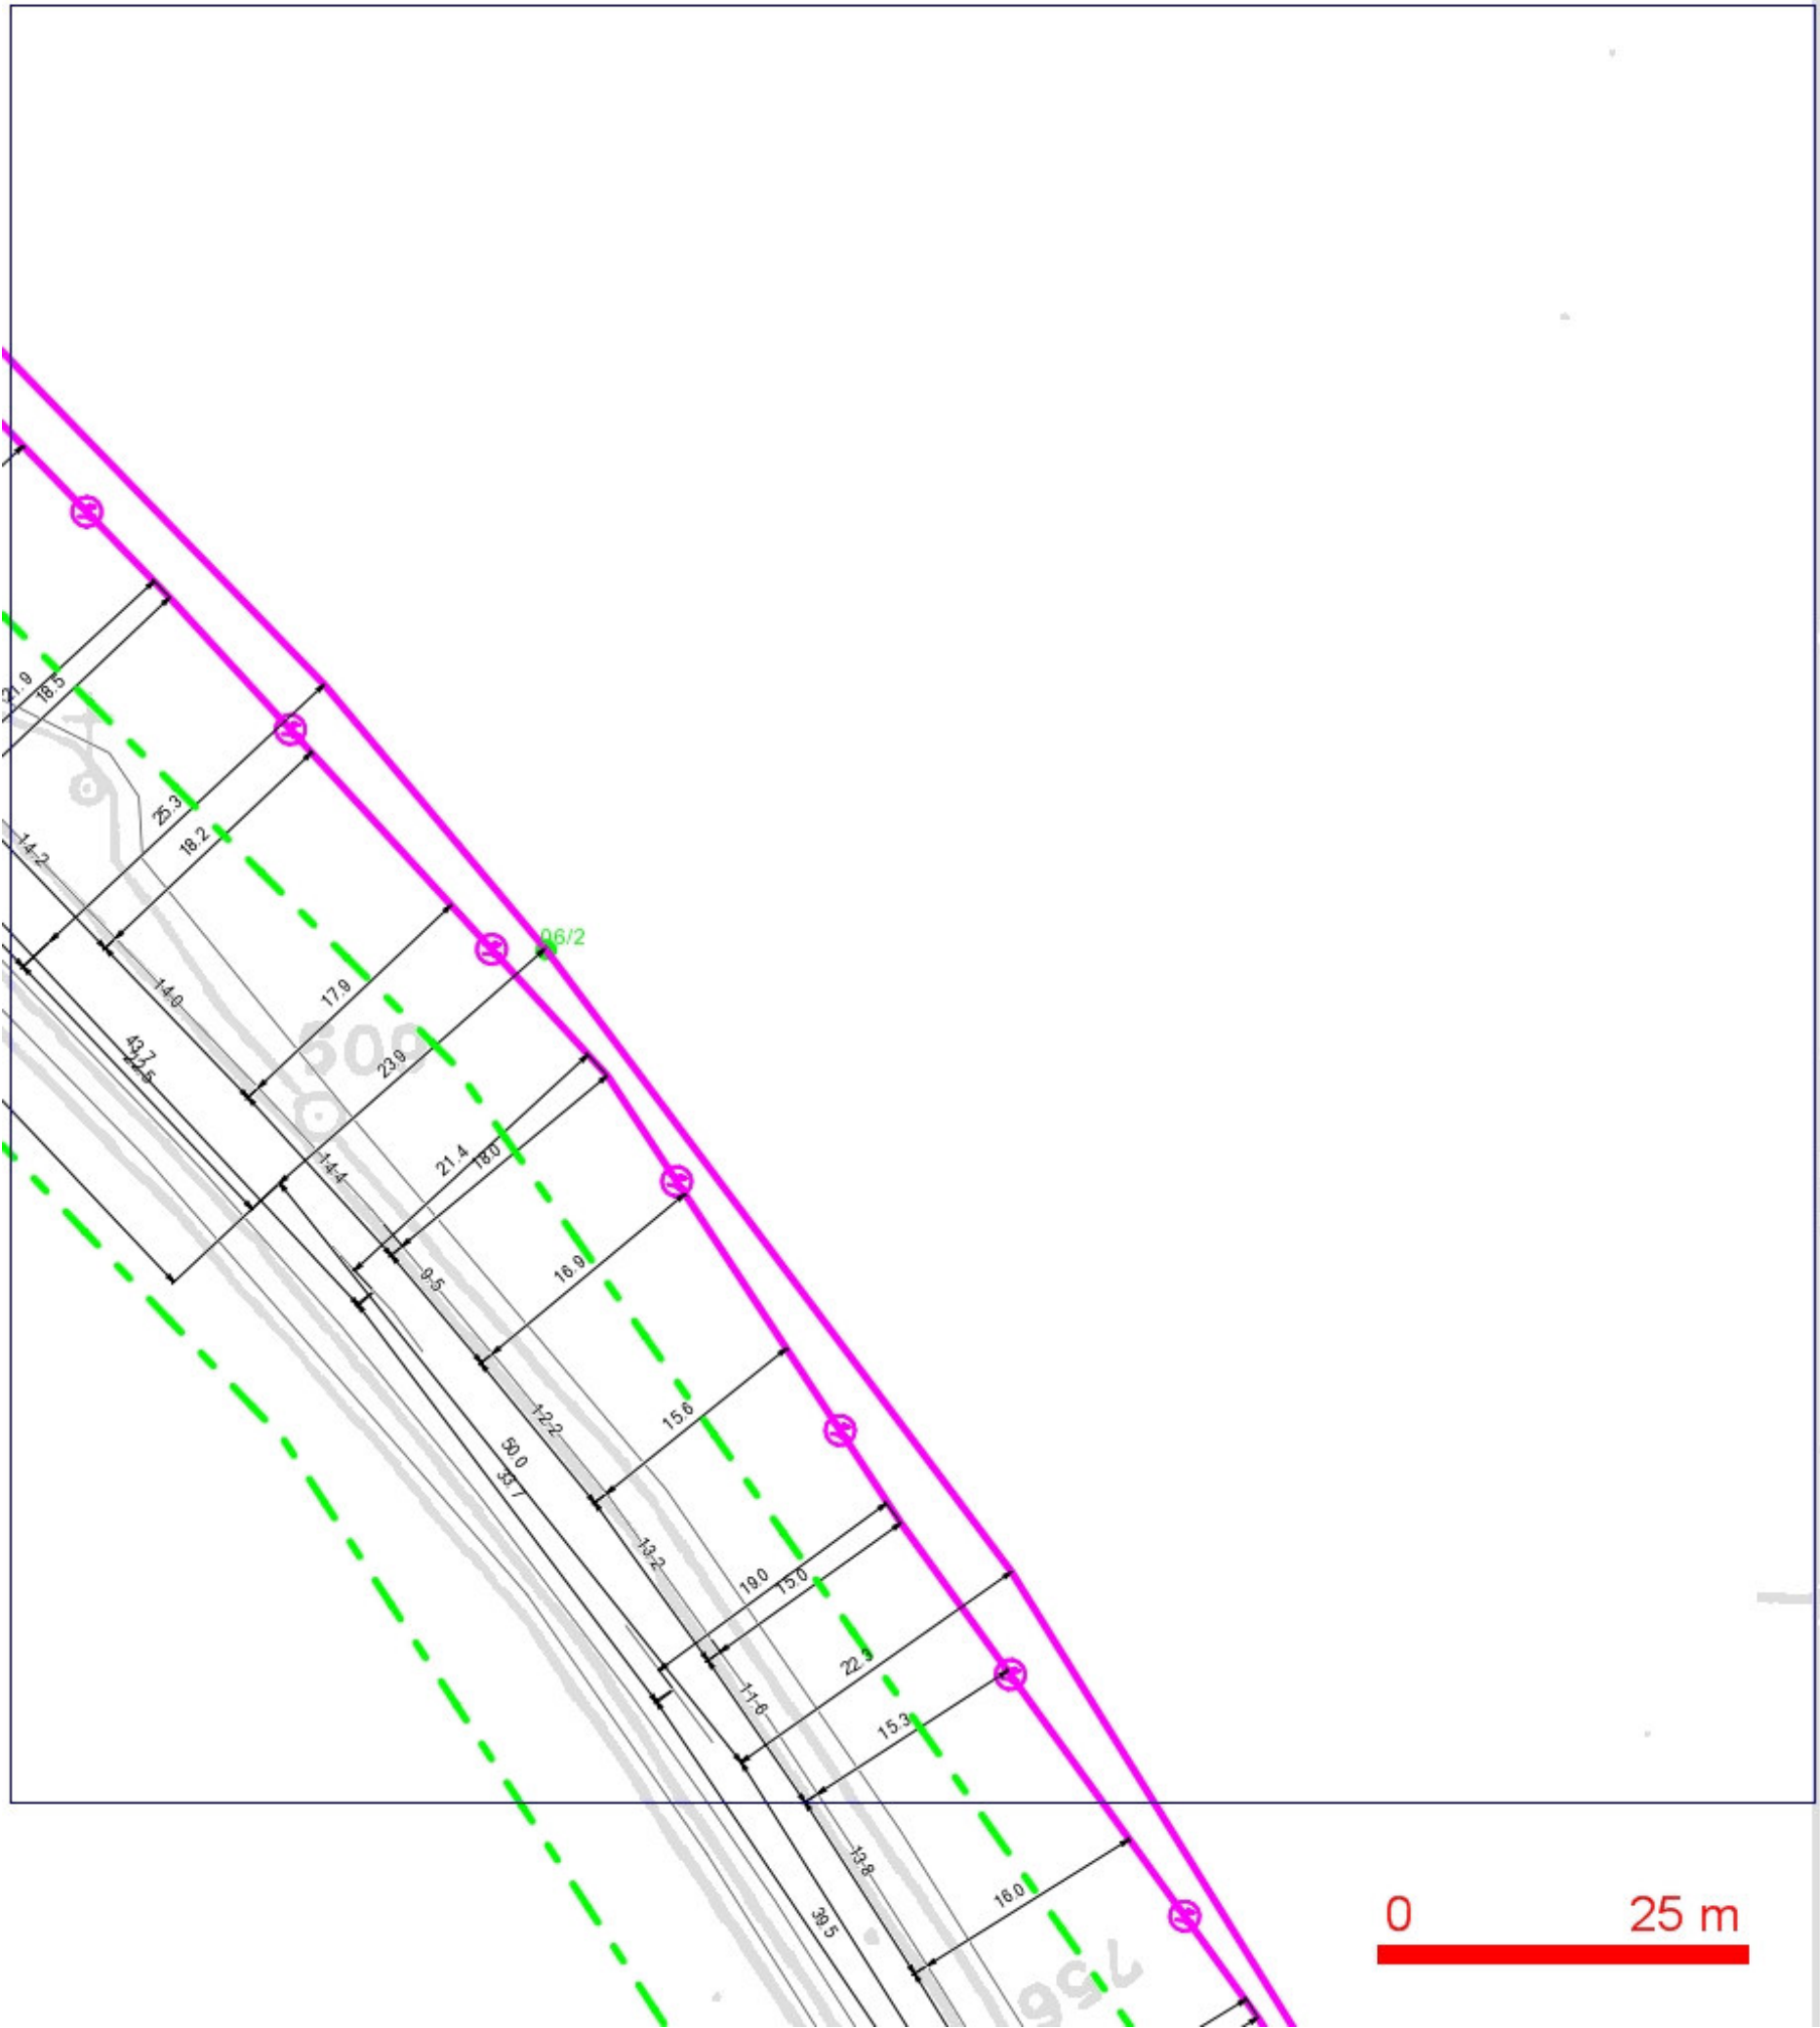


LEGENDA:

- |  |  |  |  |
|--|--|--|--|
|  | ..hranice zájmového území k vyjádření  |  | ..nezaměřený průběh optického kabelu, HDPE trubky nebo souběh optického a metalického kabelu |
|  | ..nn přípojka, území s nn přípojkou O2   |  | ..radiové sítě, ochranné pásmo radiové sítě  |
|  | ..zaměřený průběh metalického kabelu   |  | ..nadzemní sítě  |
|  | ..zaměřený průběh optického kabelu, HDPE trubky nebo souběh optického a metalického kabelu |  | ..zrušené sítě   |
|  | ..nezaměřený průběh metalického kabelu   |  | ..kolektor, kabelovod  |




**SITUAČNÍ VÝKRES - POLYGON 2, list kladu P2-10**

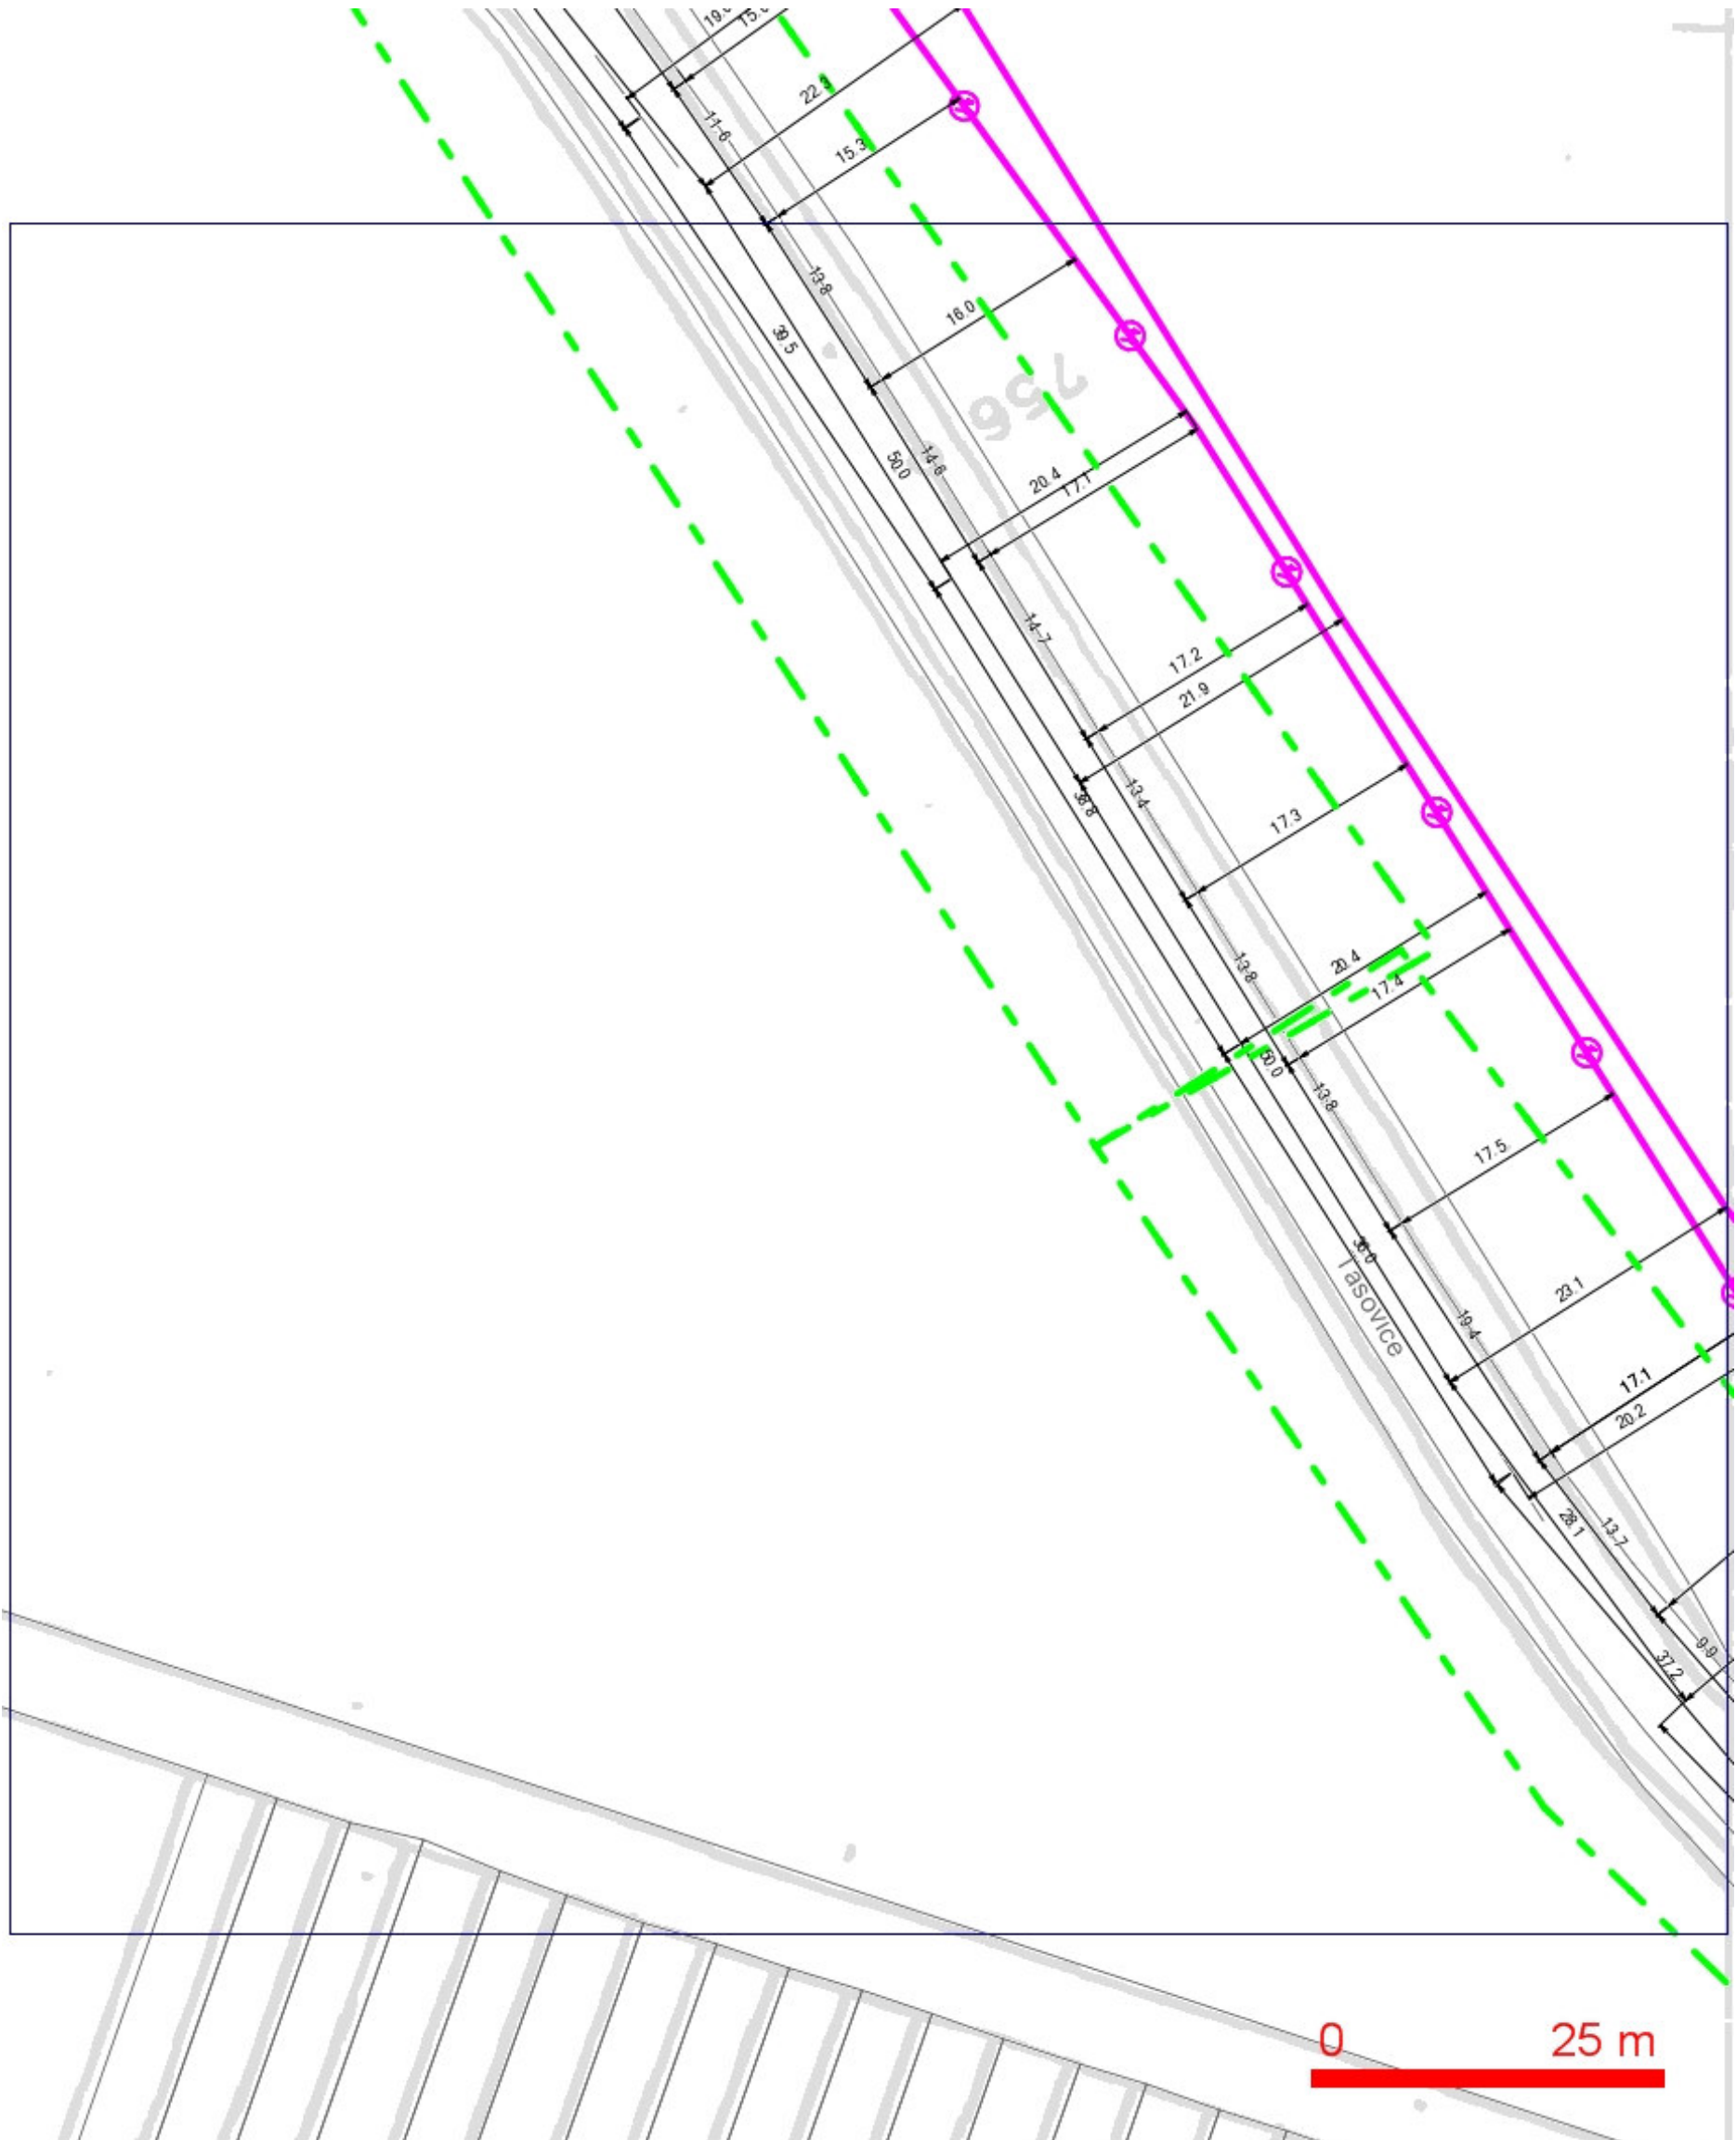

**LEGENDA:**

- |  |  |  |  |
|--|--|--|--|
|  | ..hranice zájmového území k vyjádření  |  | ..nezaměřený průběh optického kabelu, HDPE trubky nebo souběh optického a metalického kabelu |
|  | ..nn přípojka, území s nn přípojkou O2   |  | ..radiové sítě, ochranné pásmo radiové sítě  |
|  | ..zaměřený průběh metalického kabelu   |  | ..nadzemní sítě  |
|  | ..zaměřený průběh optického kabelu, HDPE trubky nebo souběh optického a metalického kabelu |  | ..zrušené sítě   |
|  | ..nezaměřený průběh metalického kabelu   |  | ..kolektor, kabelovod  |

# SITUAČNÍ VÝKRES - POLYGON 3

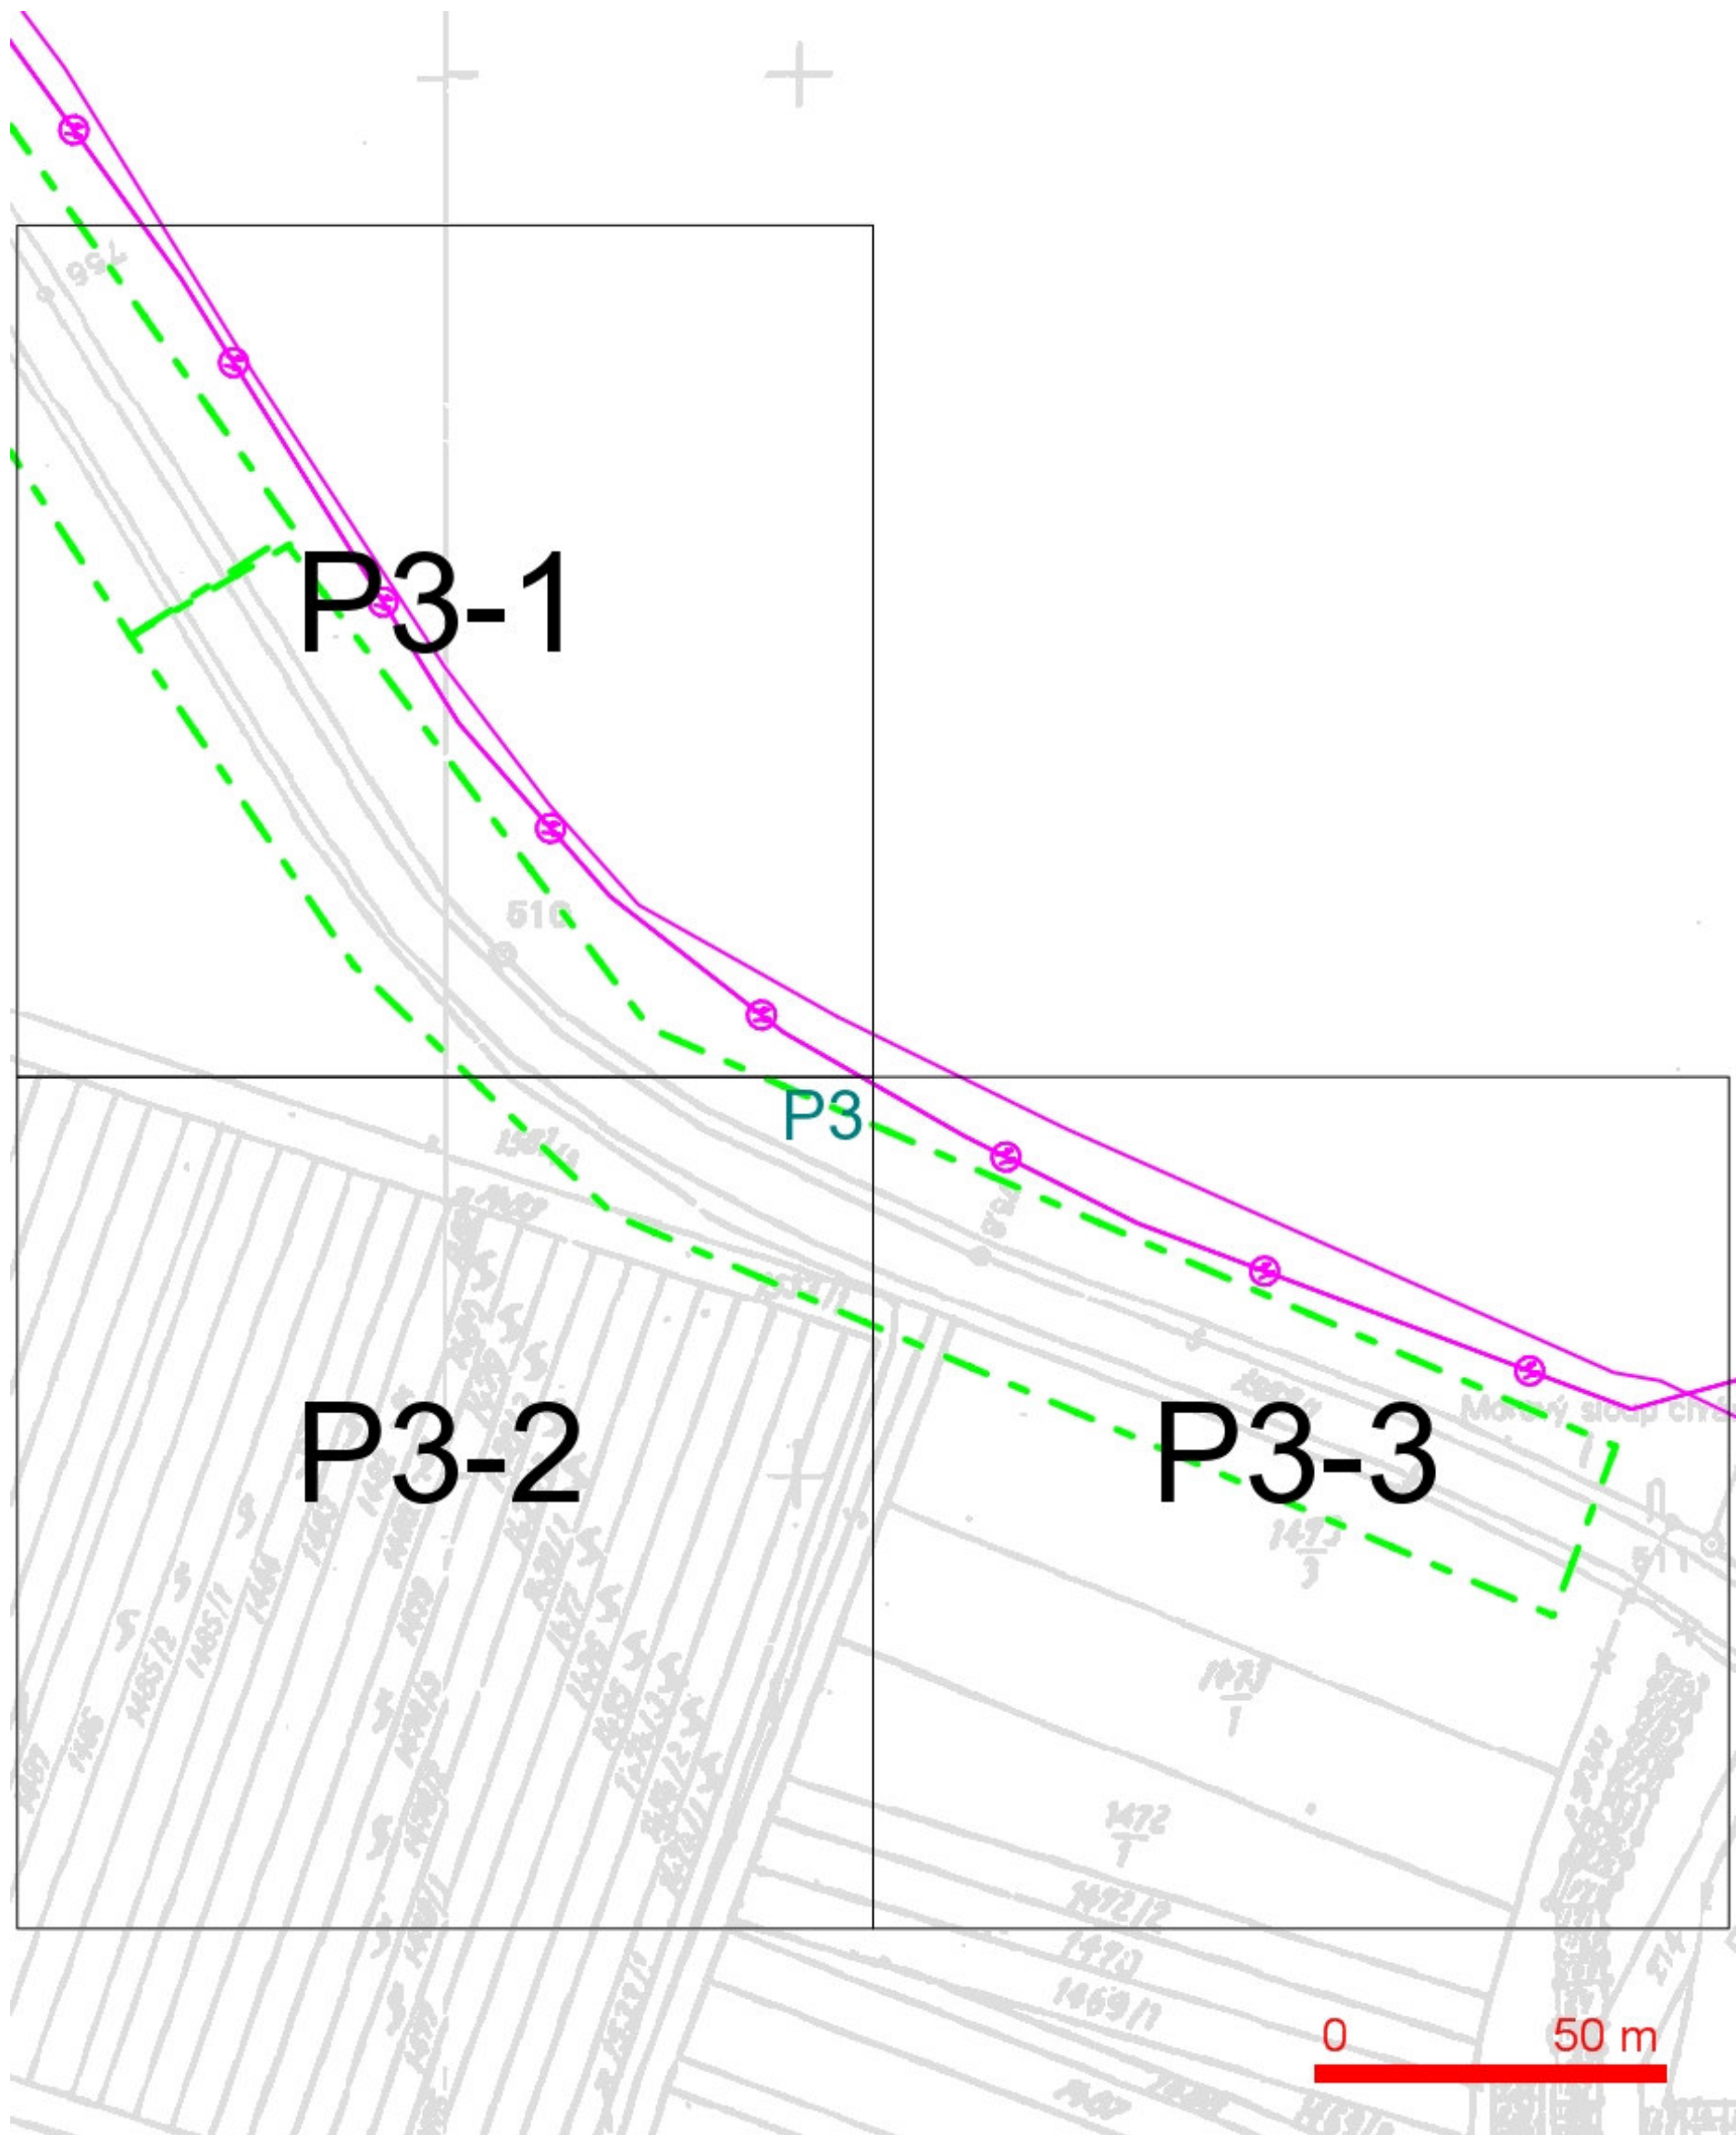


## LEGENDA:

- |  |  |  |  |
|--|--|--|--|
|  | ..hranice zájmového území k vyjádření  |  | ..nezaměřený průběh optického kabelu, HDPE trubky nebo souběh optického a metalického kabelu |
|  | ..nn přípojka, území s nn přípojkou O2   |  | ..zaměřený průběh optického kabelu, HDPE trubky nebo souběh optického a metalického kabelu   |
|  | ..zaměřený průběh metalického kabelu   |  | ..nezaměřený průběh metalického kabelu   |
|  | ..zaměřený průběh optického kabelu, HDPE trubky nebo souběh optického a metalického kabelu |  | ..radiové sítě, ochranné pásmo radiové sítě  |
|  | ..nezaměřený průběh metalického kabelu   |  | ..nadzemní sítě  |
|  |  |  | ..zrušené sítě   |
|  |  |  | ..kolektor, kabelovod  |



### SITUAČNÍ VÝKRES - POLYGON 3, list kladu P3-1

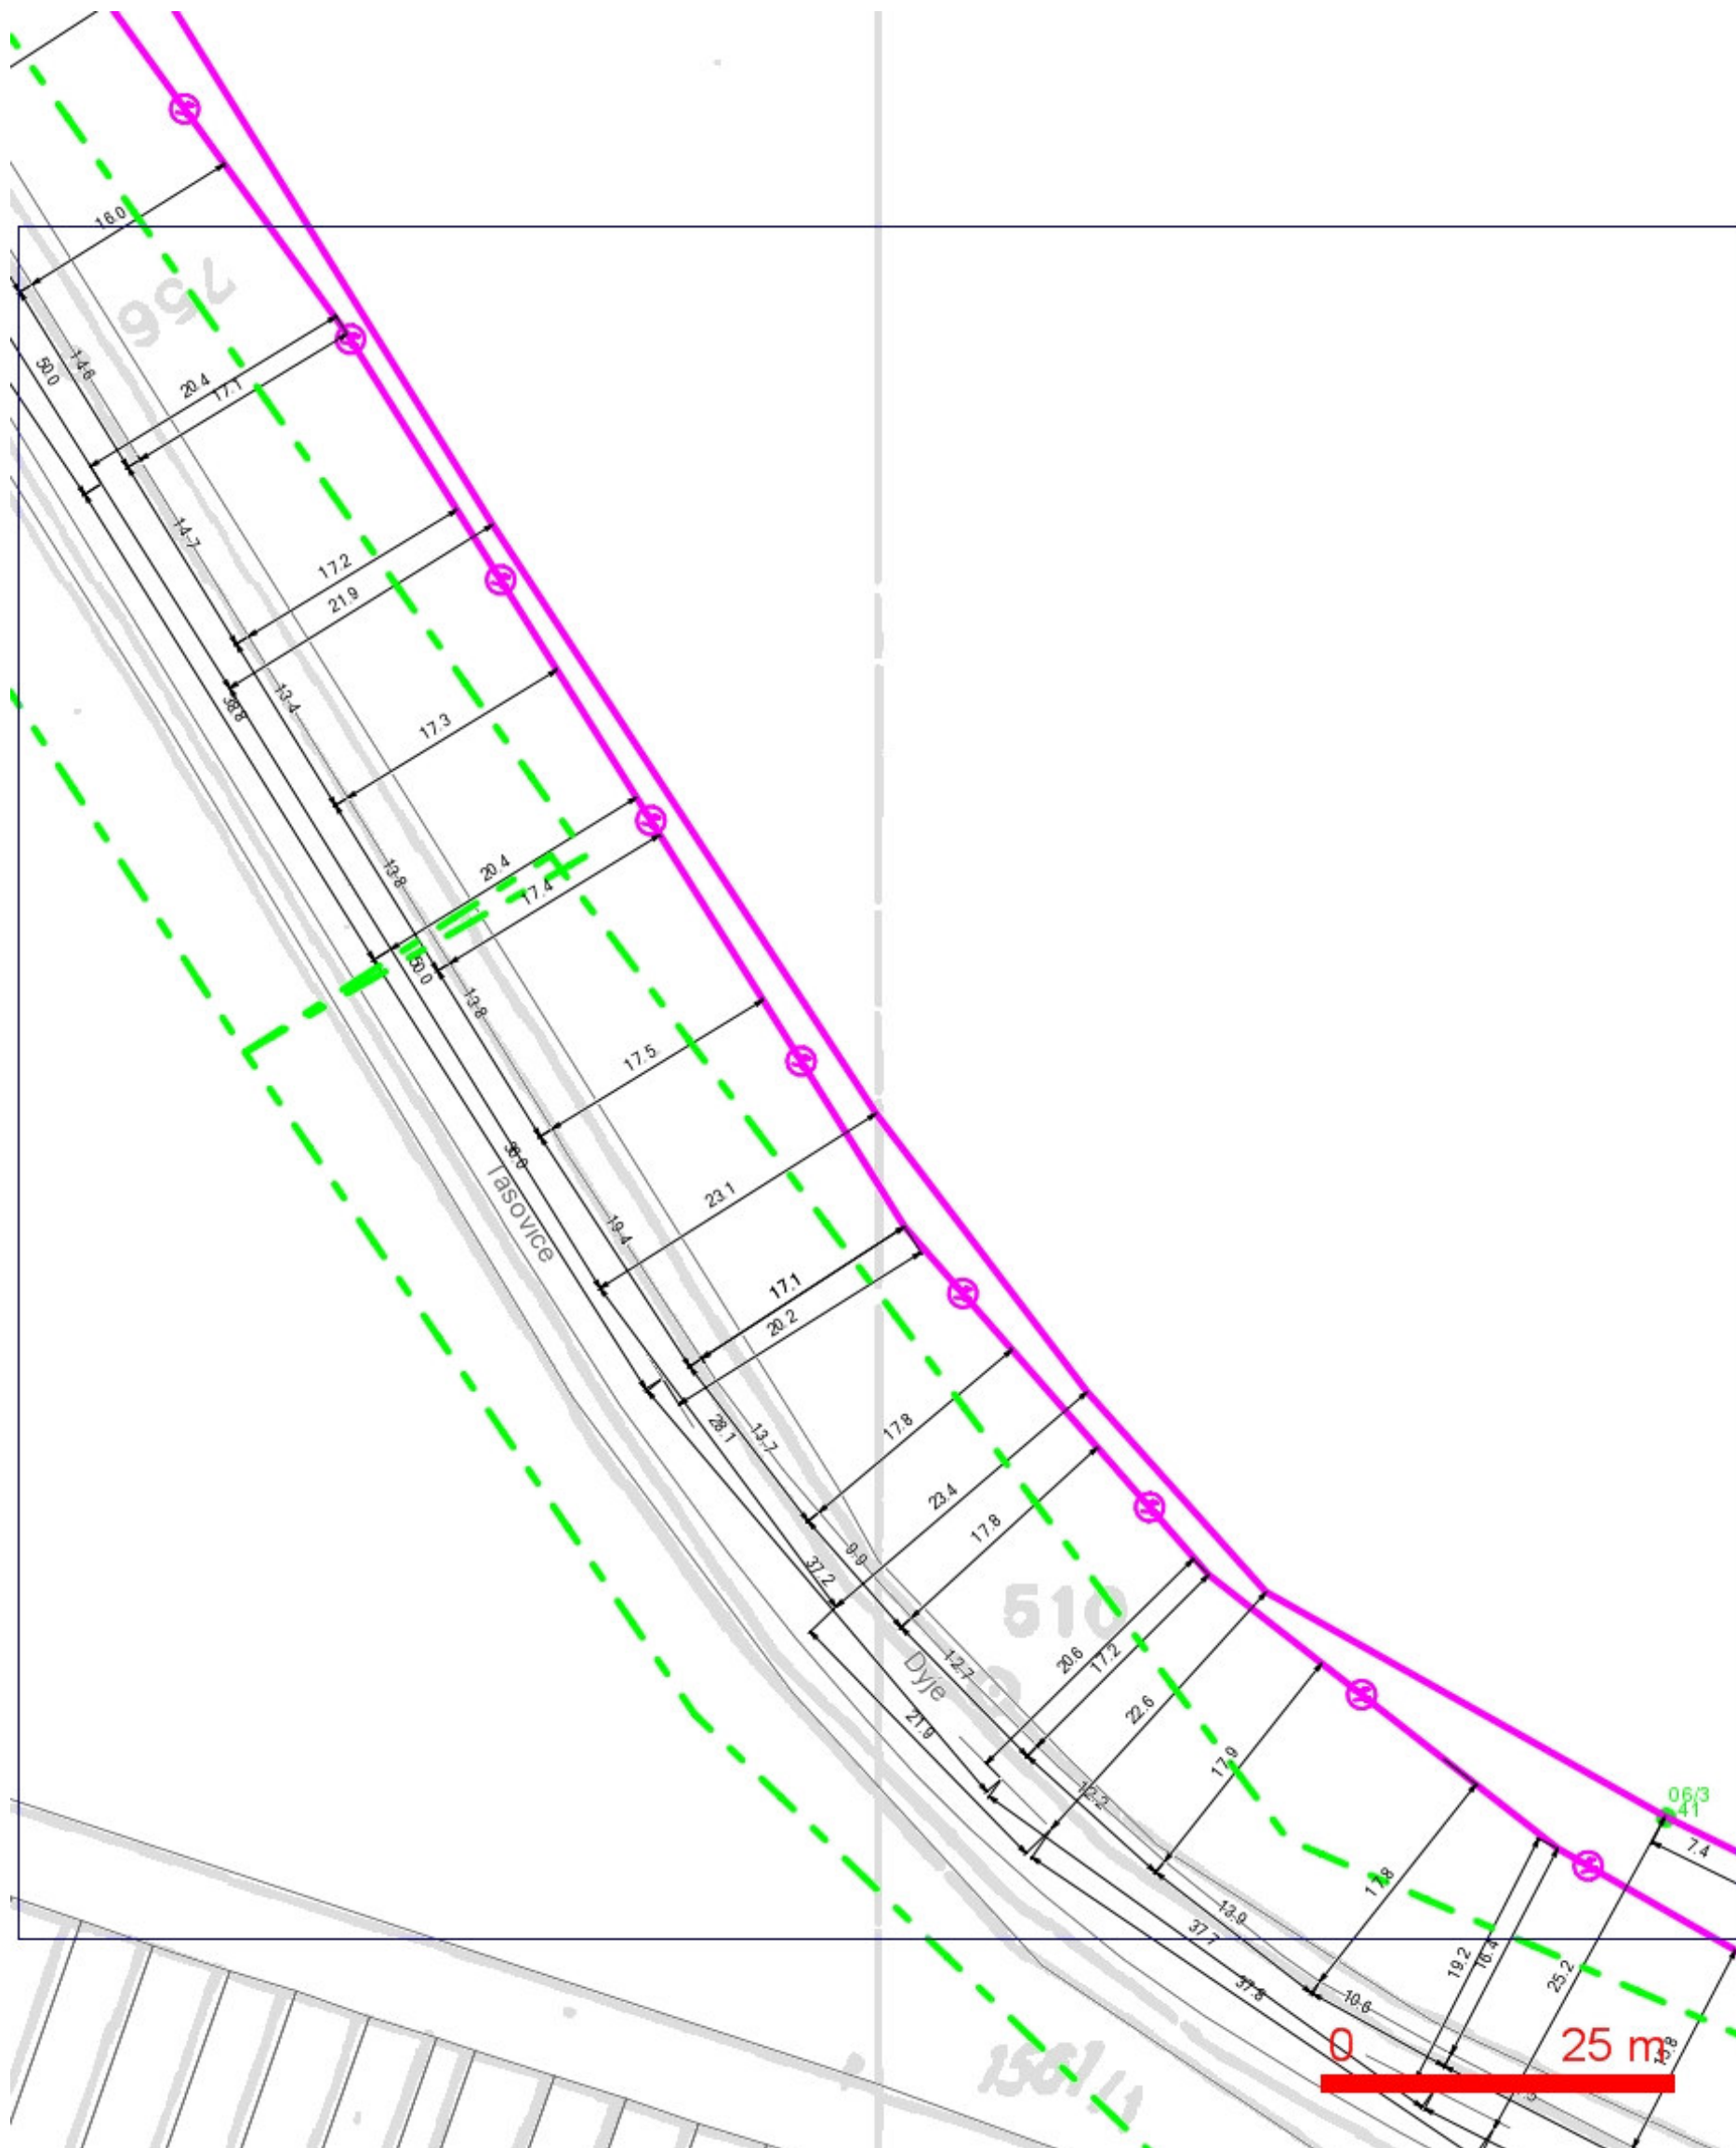


**LEGENDA:**

- |  |  |  |  |
|--|--|--|--|
|  | ..hranice zájmového území k vyjádření  |  | ..nezaměřený průběh optického kabelu, HDPE trubky nebo souběh optického a metalického kabelu |
|  | ..nn přípojka, území s nn přípojkou O2   |  |  |
|  | ..zaměřený průběh metalického kabelu   |  |  |
|  | ..zaměřený průběh optického kabelu, HDPE trubky nebo souběh optického a metalického kabelu |  | ..radiové síť, ochranné pásmo radiové sítě   |
|  | ..nezaměřený průběh metalického kabelu   |  | ..nadzemní síť   |
|  |  |  | ..zrušené síť  |
|  |  |  | = = = ..kolektor, kabelovod  |



**SITUAČNÍ VÝKRES - POLYGON 3, list kladu P3-2**

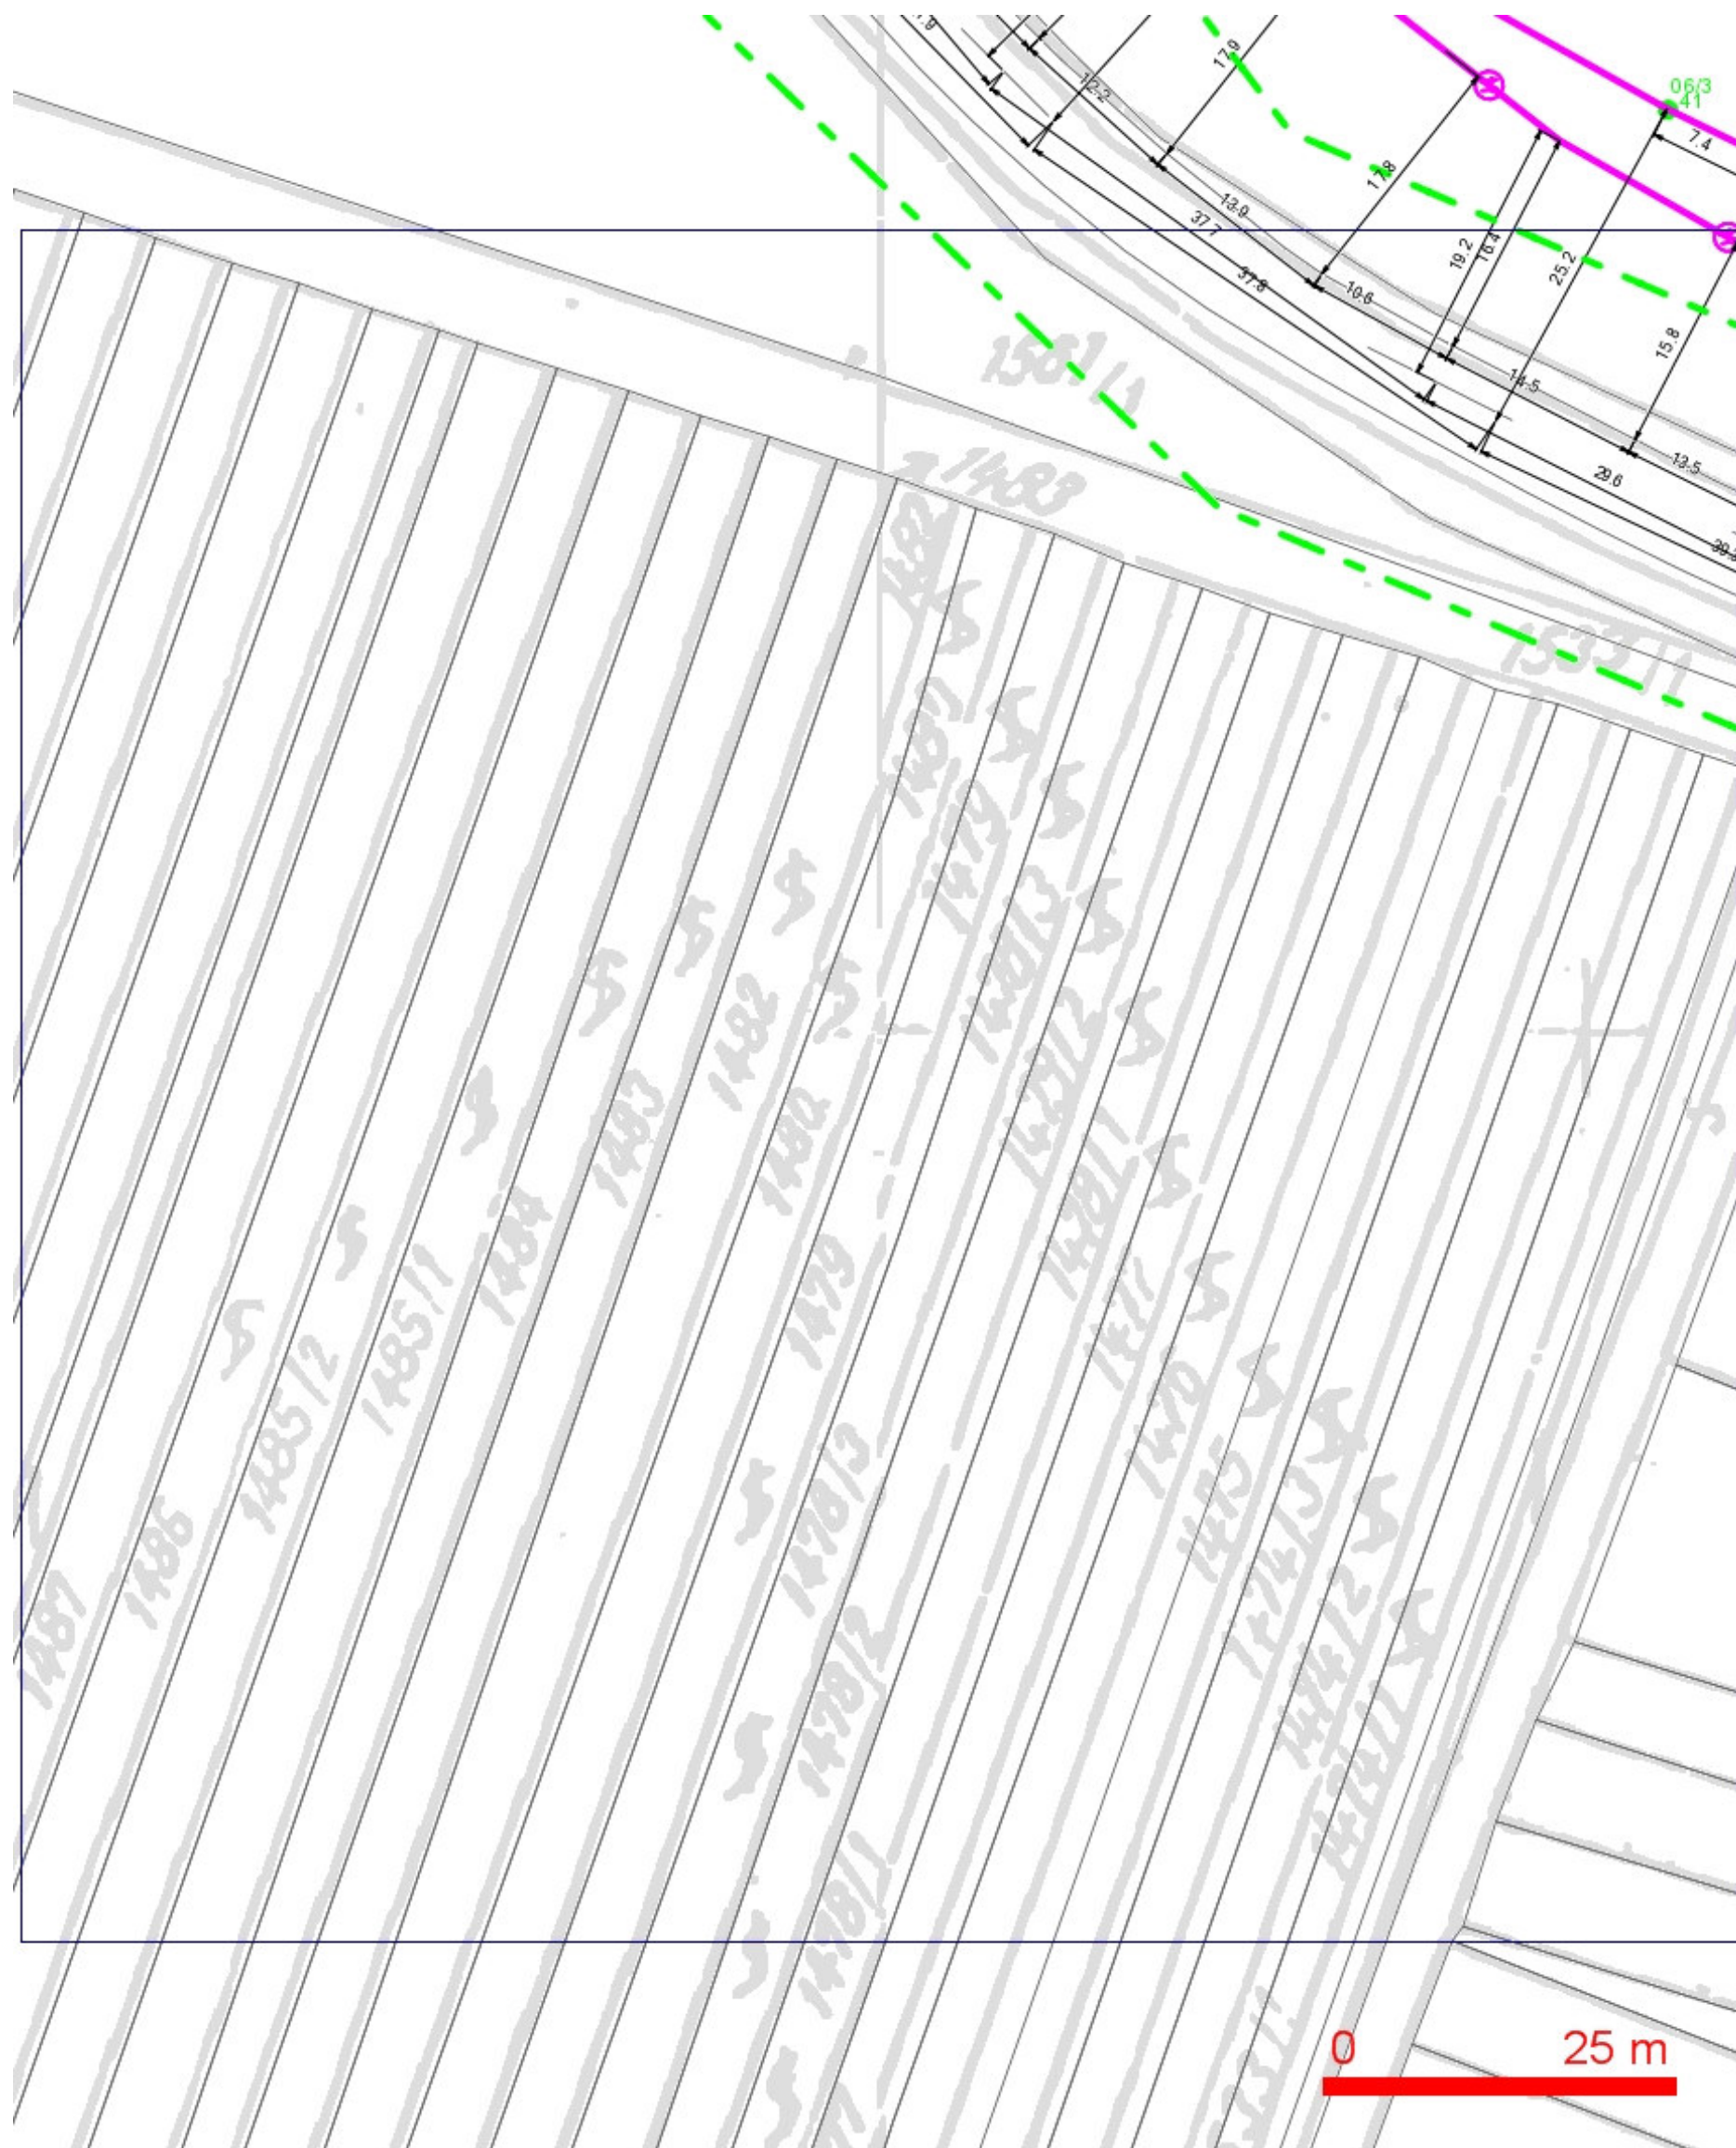


**LEGENDA:**

- |  |  |  |  |
|--|--|--|--|
|  | ..hranice zájmového území k vyjádření  |  | ..nezaměřený průběh optického kabelu, HDPE trubky nebo souběh optického a metalického kabelu |
|  | ..nn přípojka, území s nn přípojkou O2   |  |  |
|  | ..zaměřený průběh metalického kabelu   |  |  |
|  | ..zaměřený průběh optického kabelu, HDPE trubky nebo souběh optického a metalického kabelu |  | ..radiové síť, ochranné pásmo radiové sítě   |
|  | ..nezaměřený průběh metalického kabelu   |  | ..nadzemní síť   |
|  |  |  | ..zrušená síť  |
|  |  |  | ..kolektor, kabelovod  |



**SITUAČNÍ VÝKRES - POLYGON 3, list kladu P3-3**

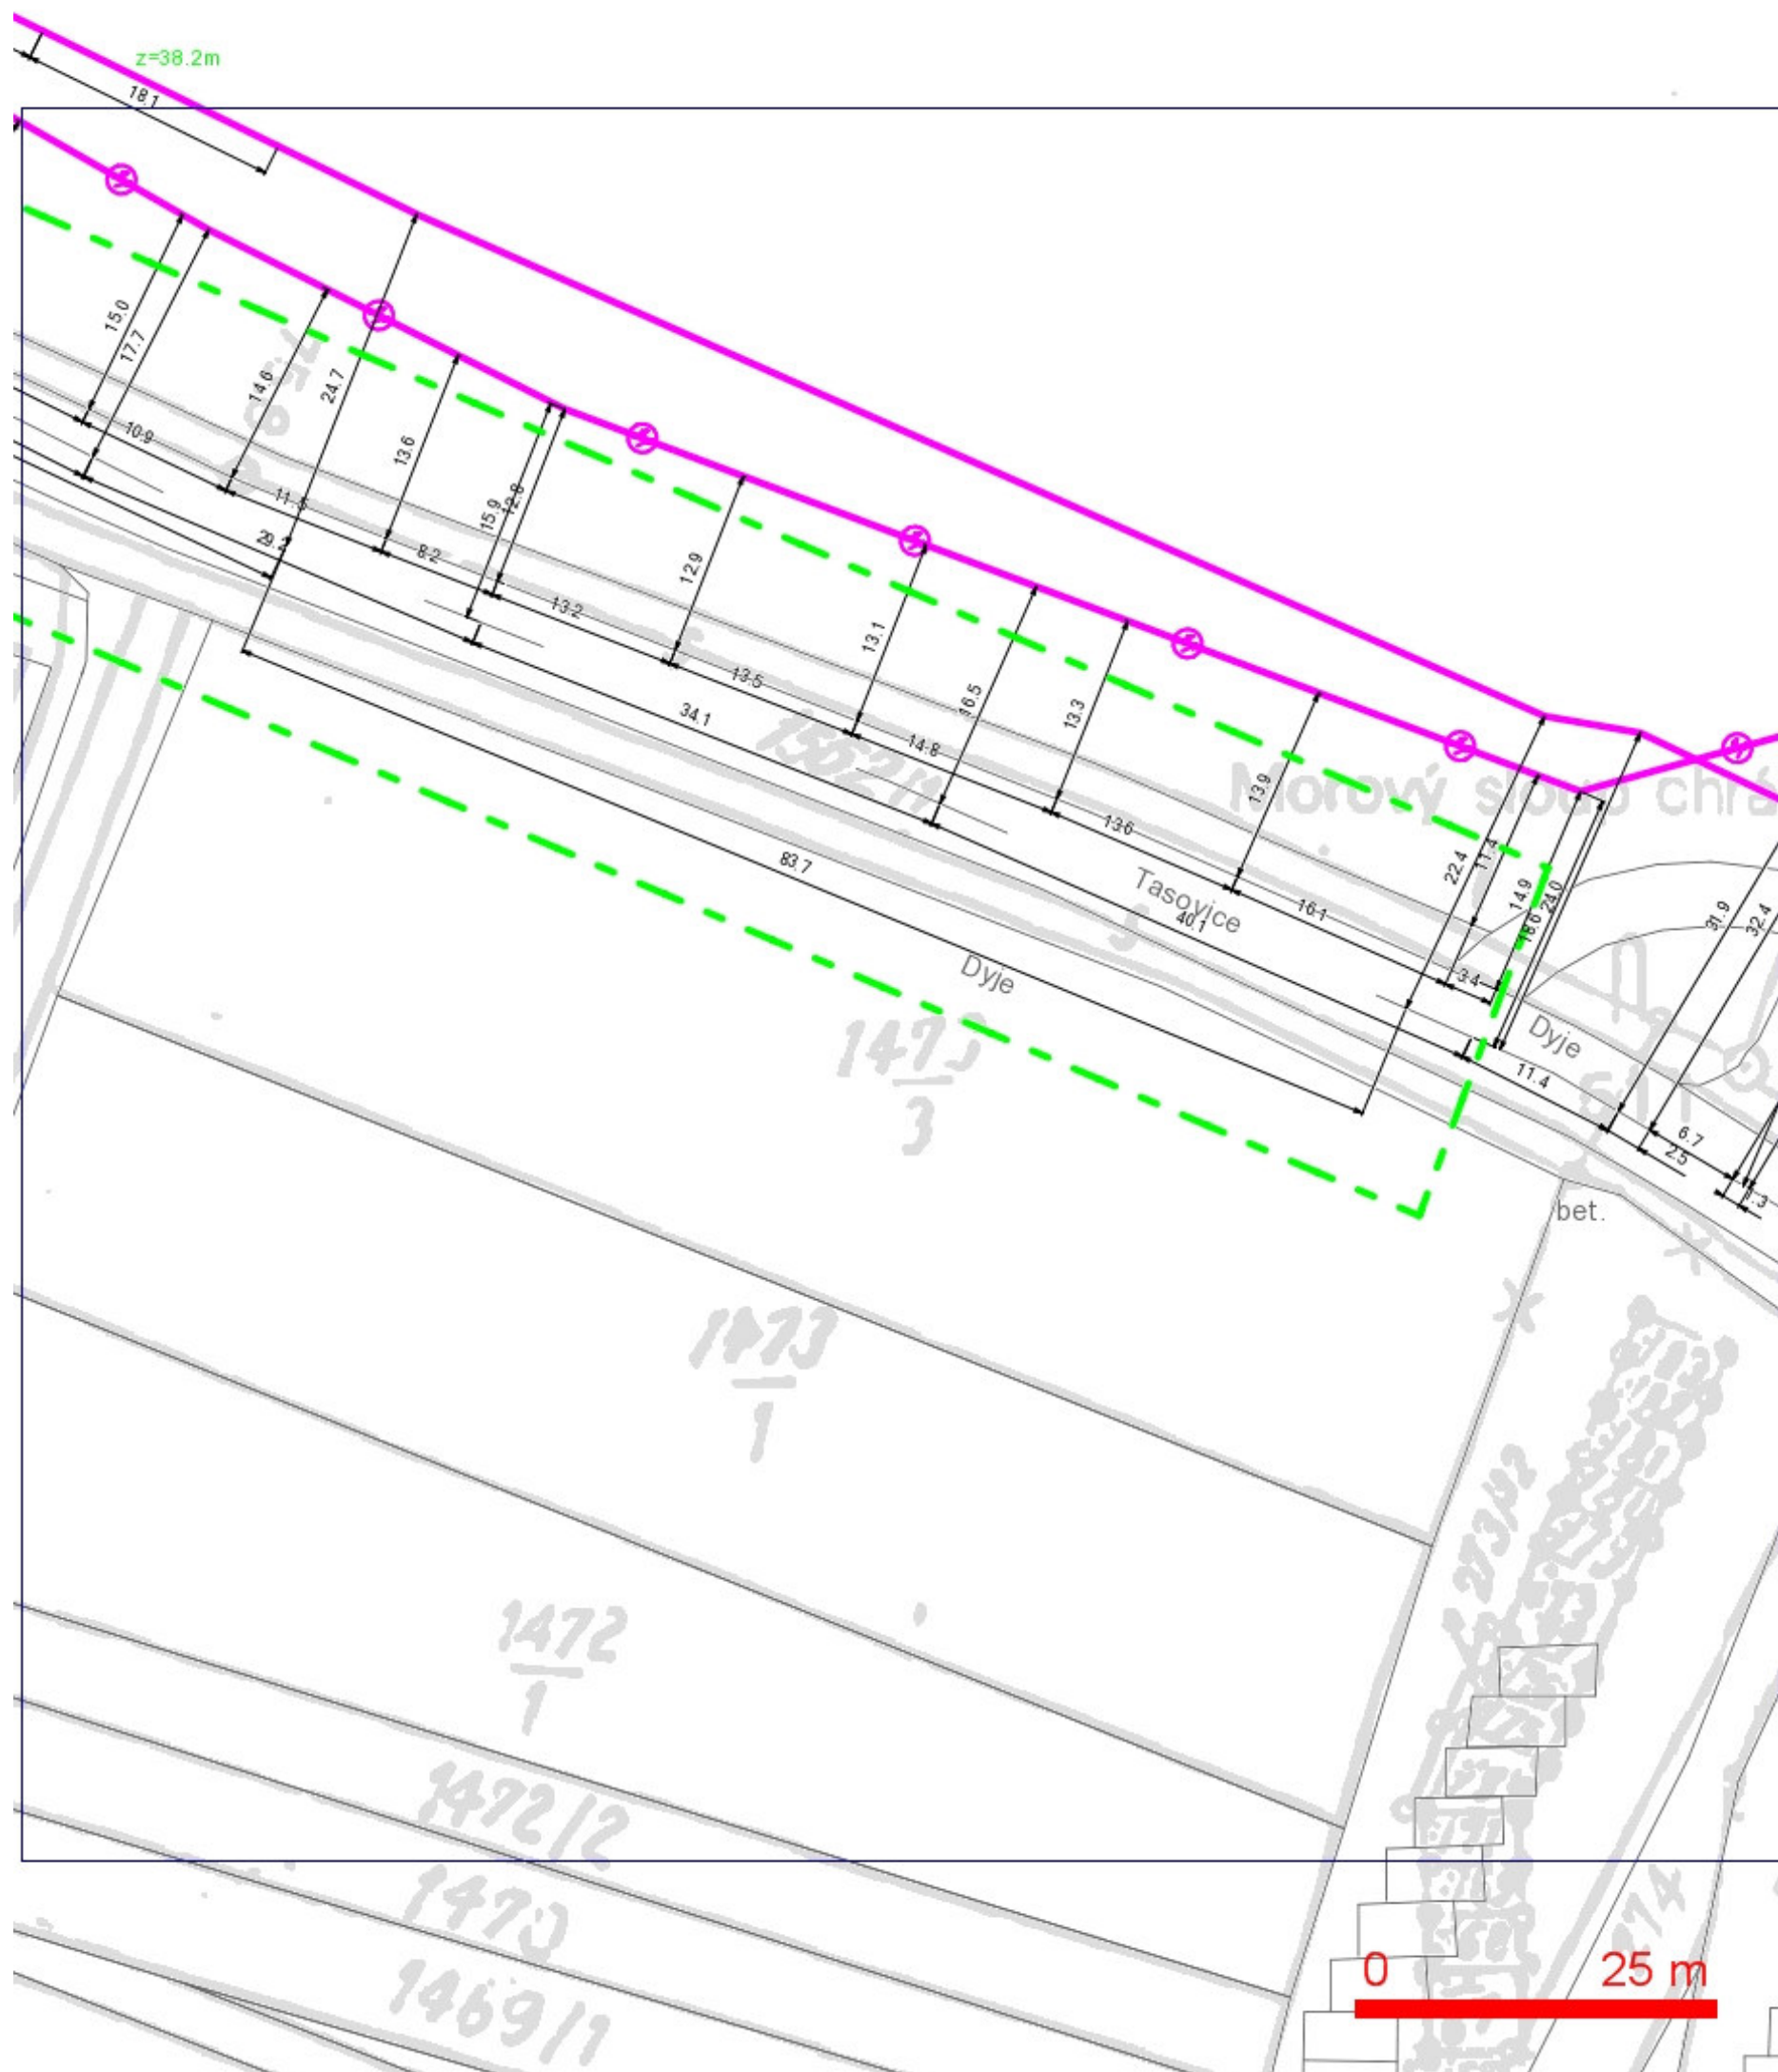

**LEGENDA:**

- |  |  |  |  |
|--|--|--|--|
|  | ...hranice zájmového území k vyjádření       |  | ..nezaměřený průběh optického kabelu, HDPE trubky nebo souběh optického a metalického kabelu |
|  | ...nn přípojka, území s nn přípojkou O2      |  | ..zaměřený průběh metalického kabelu   |
|  | ..zaměřený průběh metalického kabelu         |  | ..zaměřený průběh optického kabelu, HDPE trubky  |
|  | ..nebo souběh optického a metalického kabelu |  | ..radiové síť, ochranné pásmo radiové sítě   |
|  | ..nezaměřený průběh metalického kabelu       |  | ..nadzemní síť   |
|  |  |  | ..zrušené síť  |
|  |  |  | == == ..kolektor, kabelovod  |