


PŘÍČNÝ ŘEZ A-A

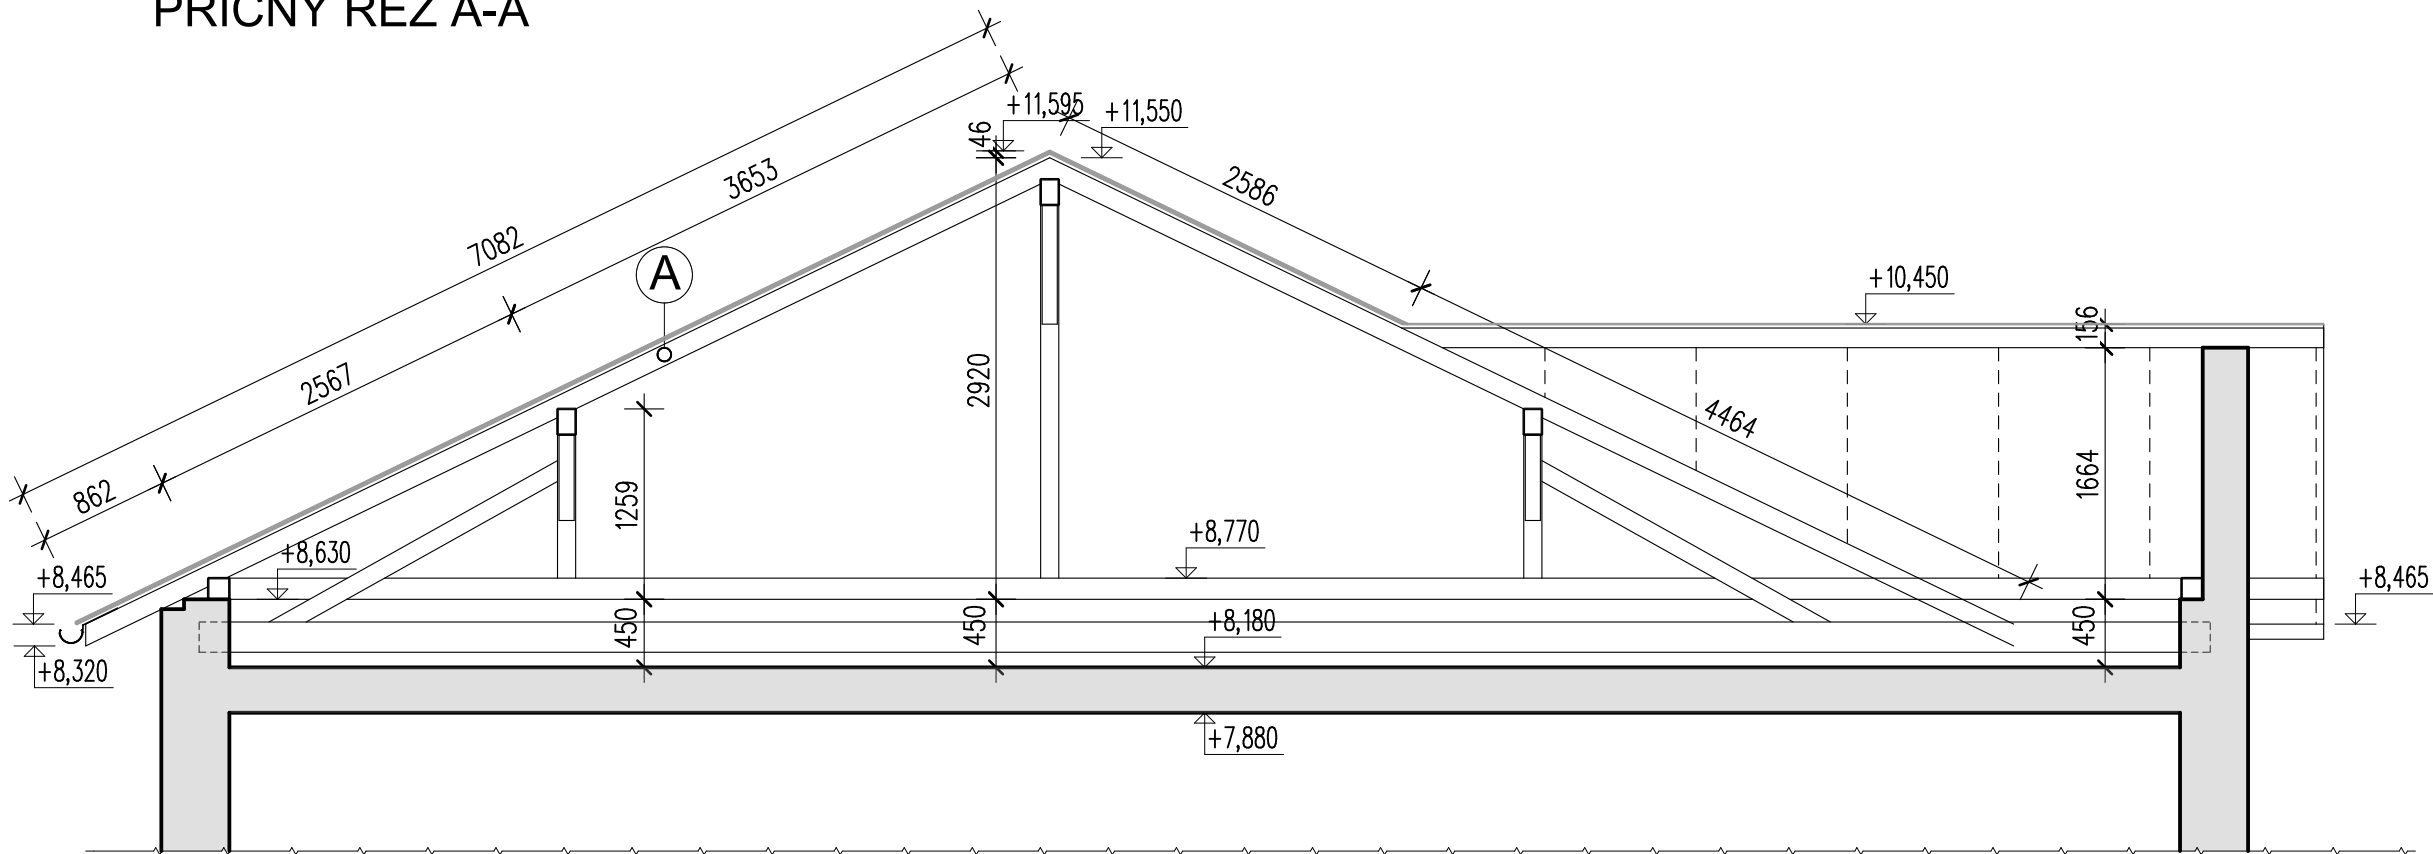

A

- hladká falcovaná krytina z poplastovaného plechu, tl. 0,6mm
 - drenážní vrstva pod plech (kaširované strukturovaná rohož s lepicí páskou)
 - bednění – prkna, tl. 24mm (opatřeny nátěrem proti hnilobě)
 - dřevěná krokev 100x130mm–stávající
- (stávající krytina, latě a difuzní fólie budou odstraněny)

Přesahy střech budou položeny z prken z viditelné strany hoblované a opatřeny dvojnásobným akrylátovým nátěrem

LEGENDA MATERIÁLŮ:



STÁVAJÍCÍ ZDIVO A KONSTRUKCE



P.B.=100,000 (stávající zpev.plocha před vstupem)
ÚROVEŇ PODLAHY KOMUNIKACE
+0,000=100,00 VÝŠKOVÝ SYSTÉM RELATIVNÍ

CAAD - **SPIT**
CAAD++

ZODP.PROJEKTANT ing. Libor Schwarz	VYPRACOVAL Milan Herůfek	KRESLIL Milan Herůfek	 stavební projekční kancelář Hustopeče Ing. Schwarz Libor 693 01 HUSTOPEČE, DLOUHÁ 2 tel/fax 519413347	
STAVEBNÍ ÚŘAD: Brno - Jundrov			MĚSTO/OBEC: Jundrov	
INVESTOR: Mat.škola, zákl.škola a střed.škola Gellnerka Brno, Gellnerova 66/1, Jundrov, 637 00 Brno			FORMÁT	4 A4
AKCE : Oprava střechy, objekt č.p. 66, na pozemku parc.č. 553, k.ú. Jundrov			MĚŘÍTKO	1:50
OPRAVA STŘECHY OBJEKTU, č.p. 66 D.1.1 Architektonicko stavební řešení			DATUM	VII/2023
			ÚČEL	DSP
OBSAH : Příčný řez A-A - navržené řešení			ČÍS.ZAK.	31/23
			Č.VÝKR.	PARÉ Č.
			D.1.2.e	